

**DELLA GIACOMA & KRUMMENACHER
ARCHITEKTEN AG**

**RAUBER & DELLA GIACOMA
IMMOBILIEN UND VERWALTUNGS AG**

Mittelgäustrasse 33
Postfach 368
CH-4616 Kappel bei Olten
T +41 (0)62 209 22 00
F +41 (0)62 209 22 10
www.arch-team.ch
info@arch-team.ch


GRUNDRISS OG

EFH Balmisstrasse 6 | GB
806 4652 Winznau

Masstab 1:50
Grösse A3
Objekt Nr 17-082
Plan Nr 03
Zeichner NVA
Datum 13.08.2018
Revidiert

NWF: 86.20m²
Balkon: 9.75m²

Handwritten signature

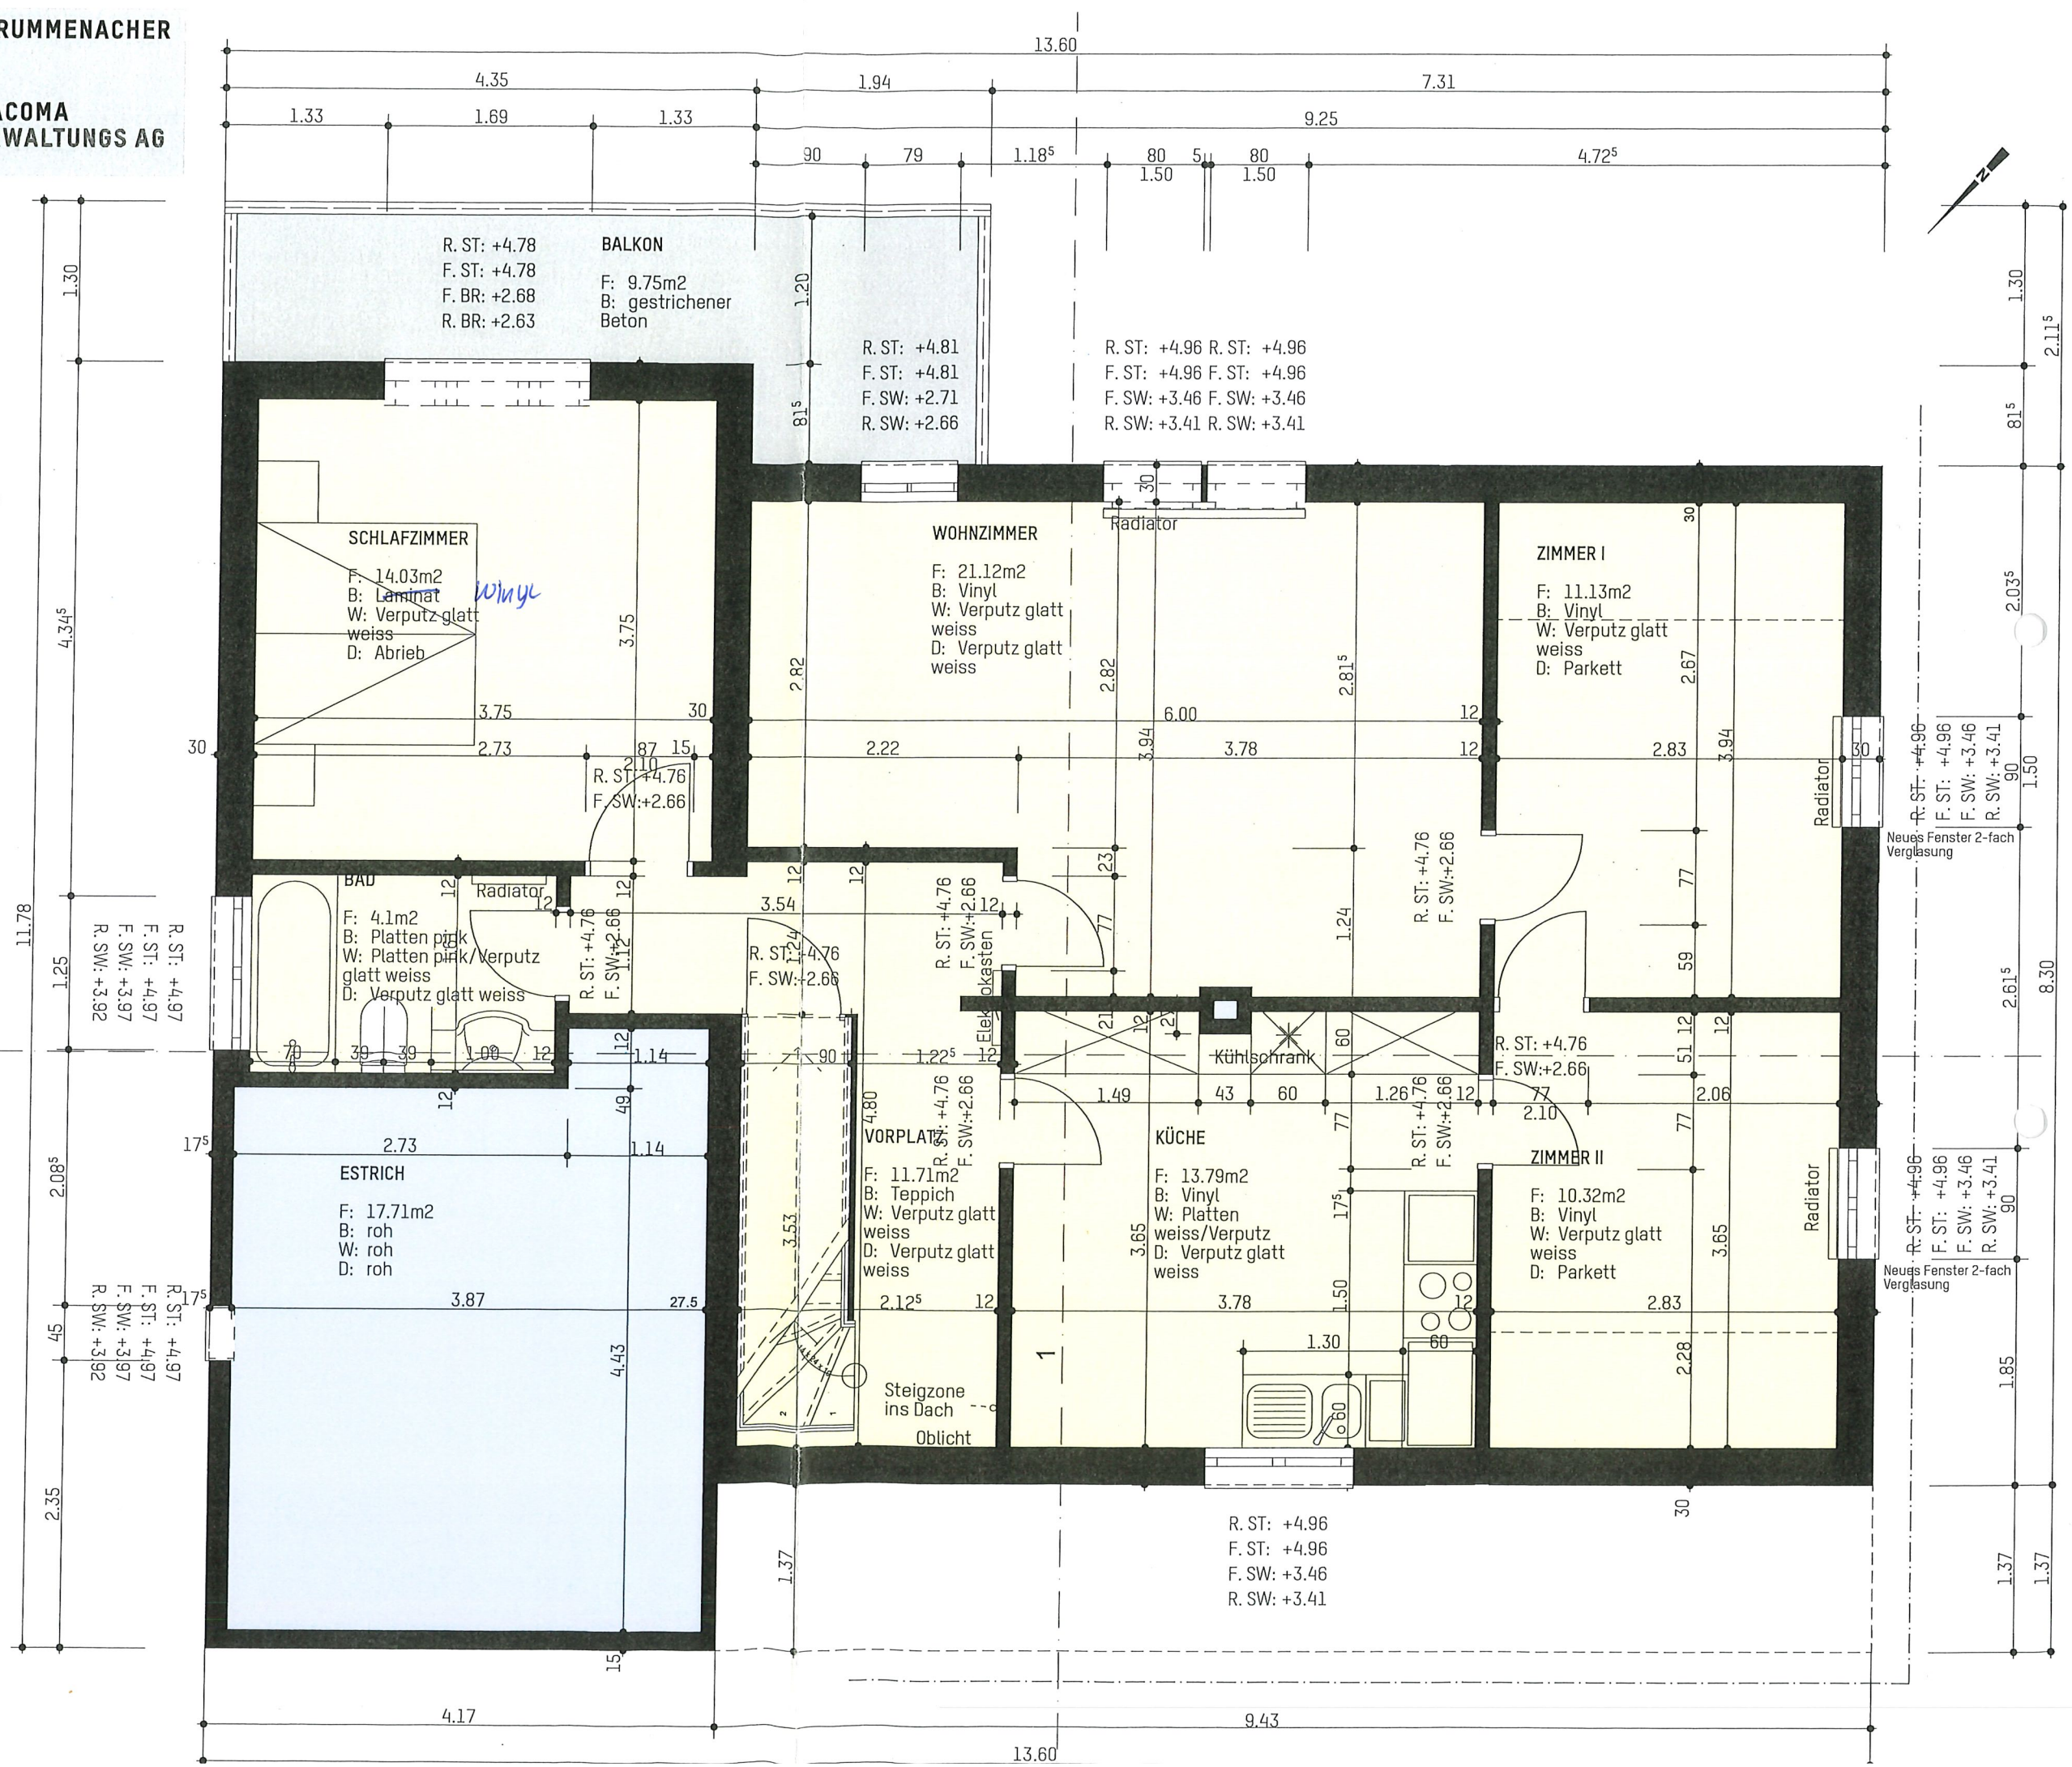

Mittelgäustrasse 33
Postfach 368
CH-4616 Kappel bei Olten
T +41 (0)62 209 22 00
F +41 (0)62 209 22 10
www.arch-team.ch
info@arch-team.ch

GRUNDRISS EG

EFH Balmisstrasse 6 | GB
806 4652 Winznau

Masstab 1:50
Grösse A3
Objekt Nr 17-082
Plan Nr 04
Zeichner NVA
Datum 13.08.2018
Revidiert

NWF: 83.75m²

