
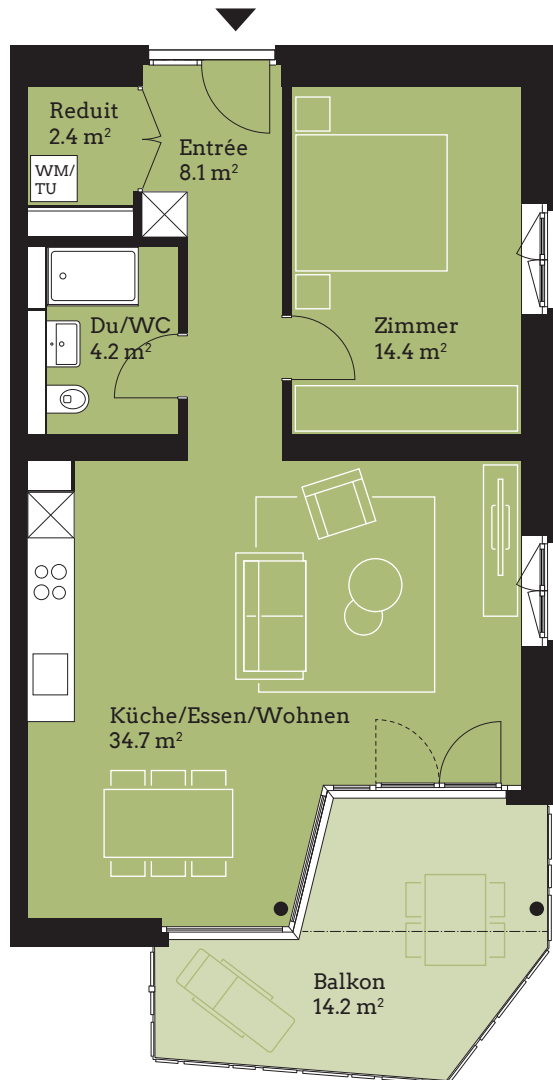


Wohnungstyp 3

WOHNUNG 107

Wermatswilerstrasse 20 | 8320 Fehraltdorf

2.5 Zimmer	1. Obergeschoss
Wohnfläche	63.8 m ²
Balkon	14.2 m ²

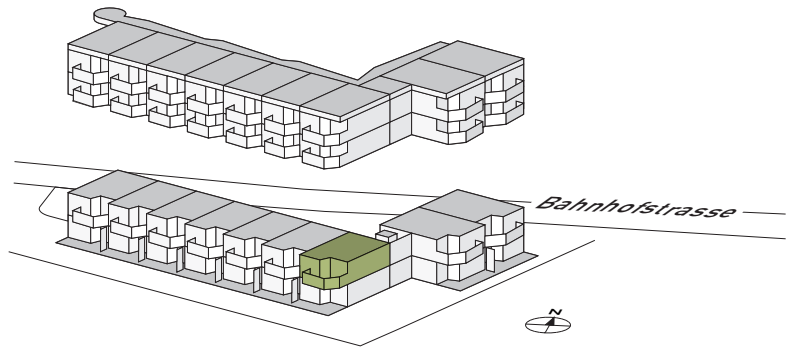

Massstab 1:100



Alle Angaben, Pläne, Zeichnungen usw. sind unverbindlich. Bei sämtlichen Flächenangaben handelt es sich um Circumasse. Änderungen bleiben vorbehalten.