


4.5-Zi WHG  
105.3 m<sup>2</sup>

3.5-Zi WHG  
86.9 m<sup>2</sup>

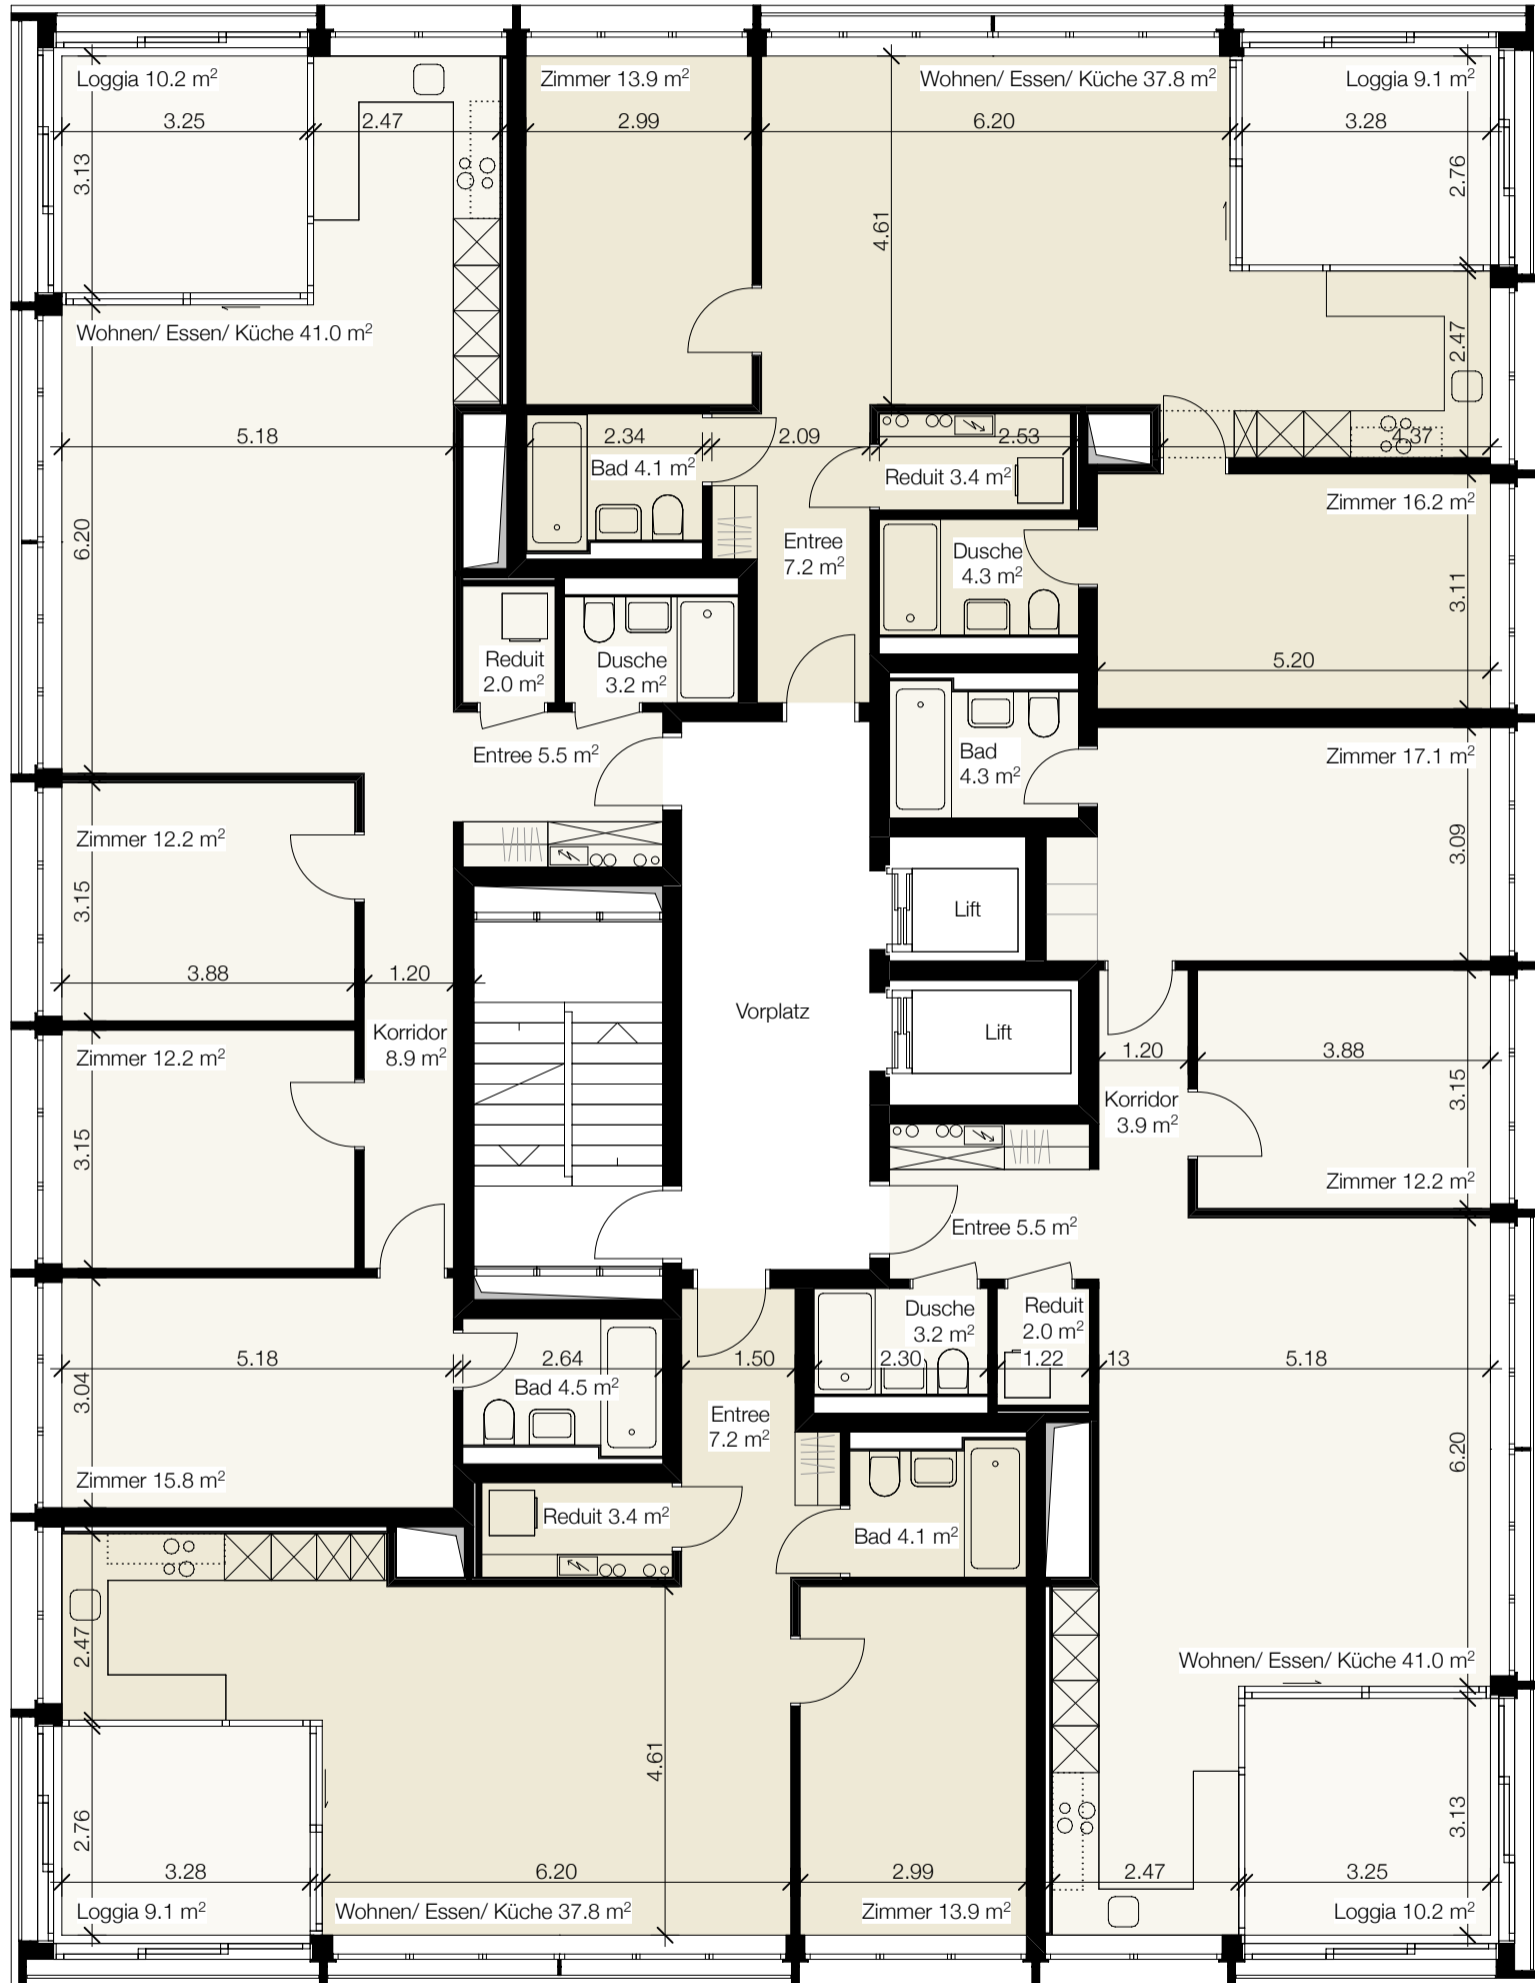

Aus den Angaben des Grundrisses können keinerlei Ansprüche geltend gemacht werden.  
Ausführungsbedingte Änderungen und Anpassungen bleiben jederzeit ausdrücklich vorbehalten.

