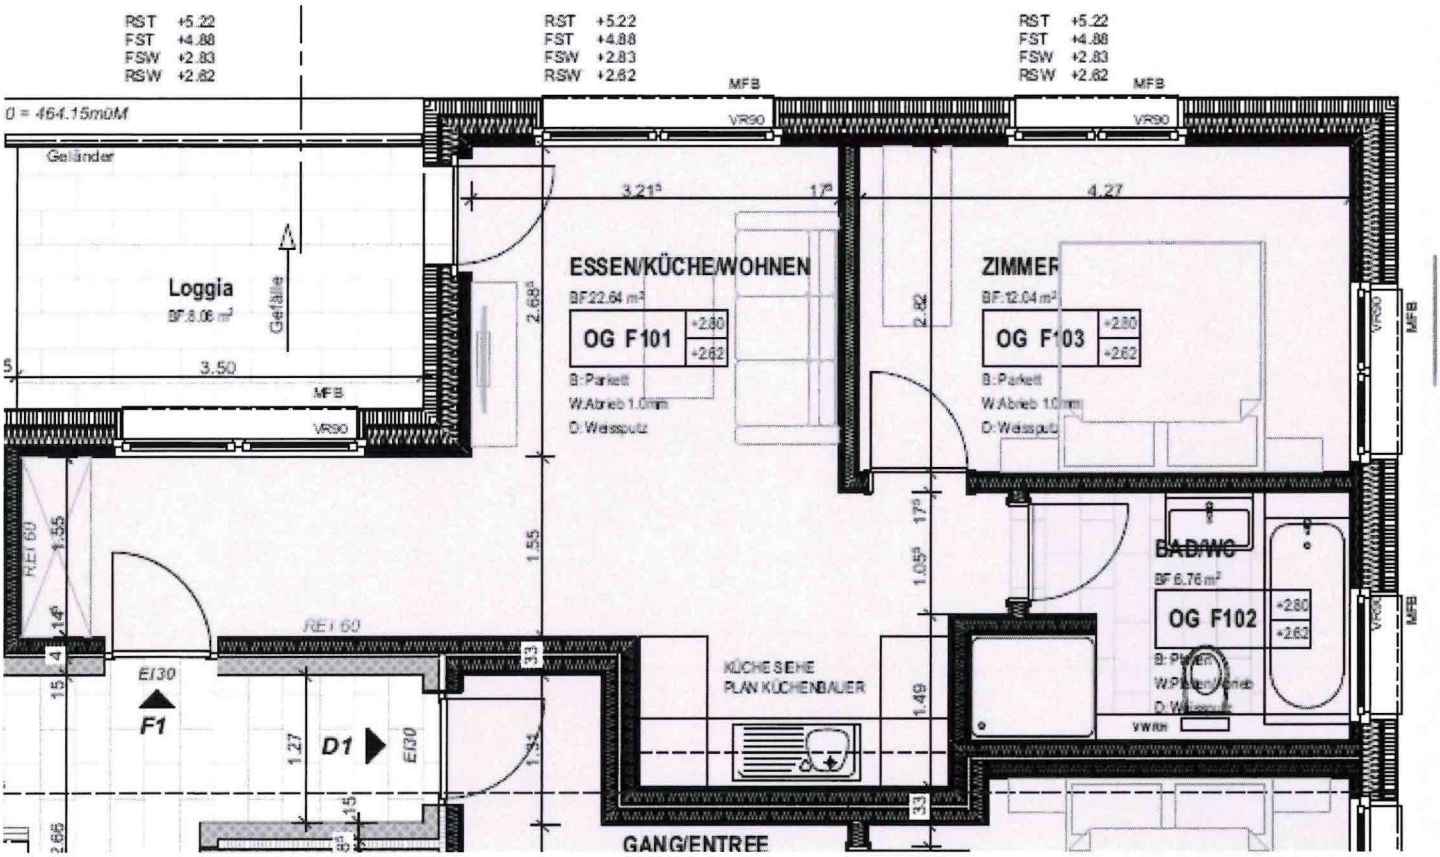
RST +5.22
FST +4.88
FSW +2.83
RSW +2.82
0 = 464.15müM
Geländer
Loggia
BF 8.06 m²
Gefälle
3.50
MFB
VR90
ESSEN/KÜCHE/WOHNEN
BF 22.64 m²
OG F101
+2.80
+2.62
B: Parkett
W: Abrieb 1.0mm
D: Weissputz
3.21
17
4.27
ZIMMER
BF: 12.04 m²
OG F103
BAD/WC
BF 6.76 m²
OG F102
KÜCHE SIEHE
PLAN KÜCHENBAUER
GANG/ENTREE
REI 60
EI30
F1
D1
1.27
1.55
2.68
2.82
1.05
1.49
1.34
33