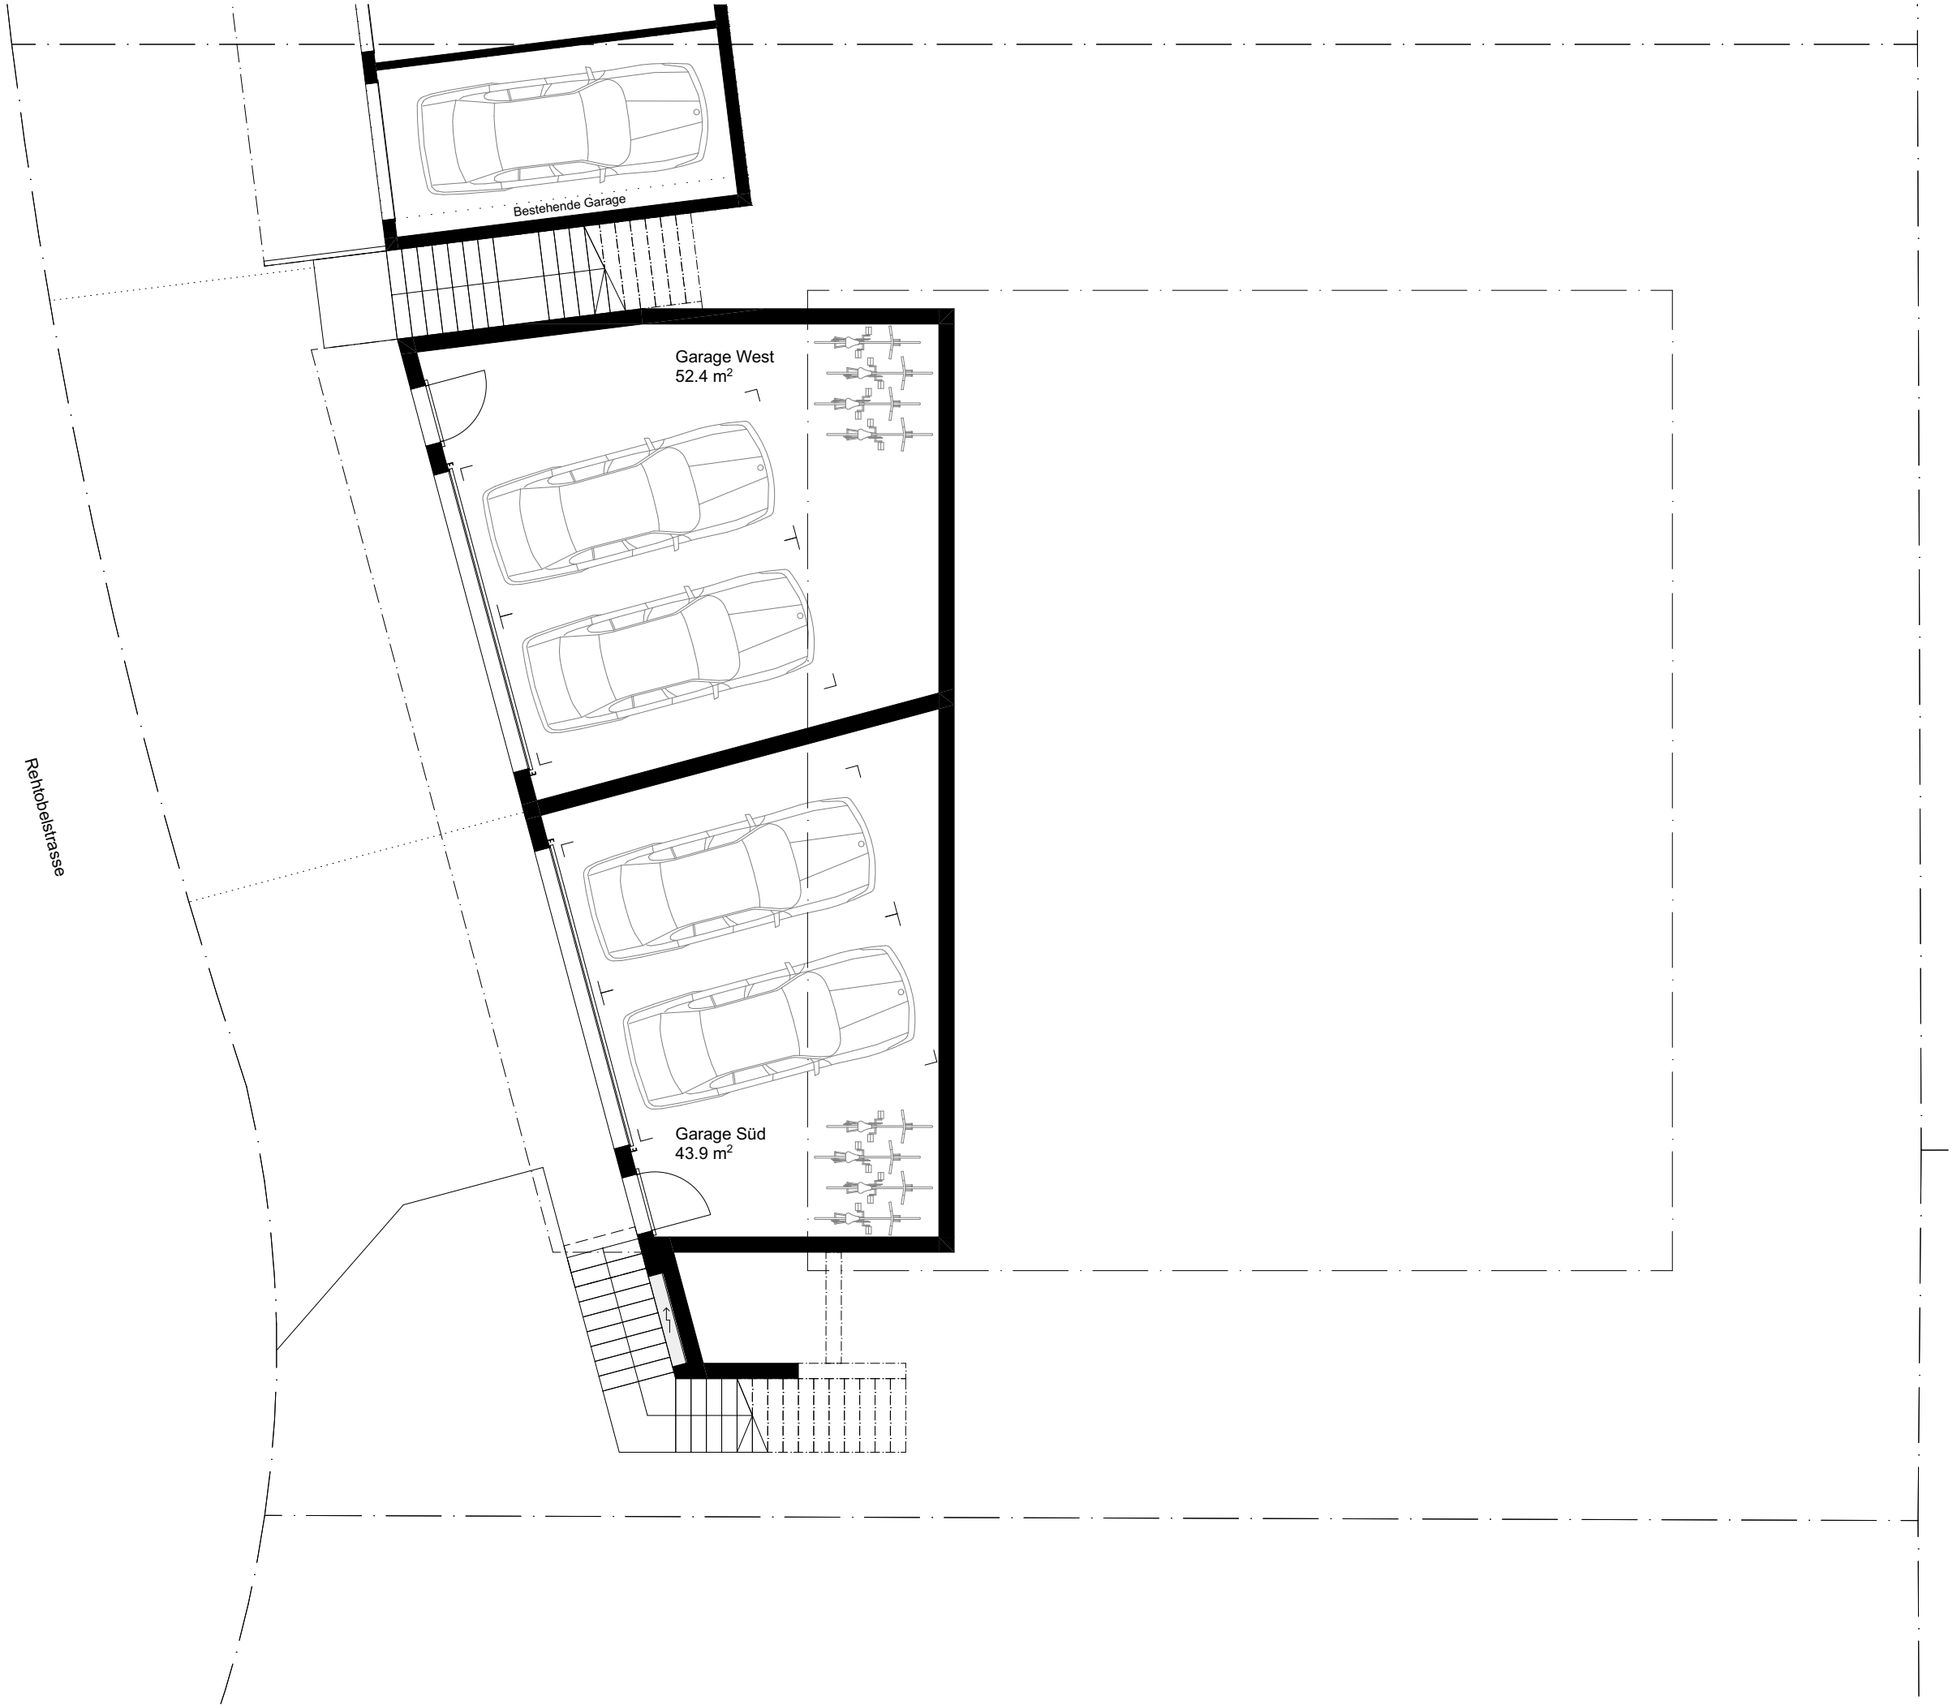

0 1 2 5 m

Wohnhaus an der Rehtobelstrasse in Unterlunkhofen Mai 2026

Grundriss Parkierungsgeschoss 1:100 / A3

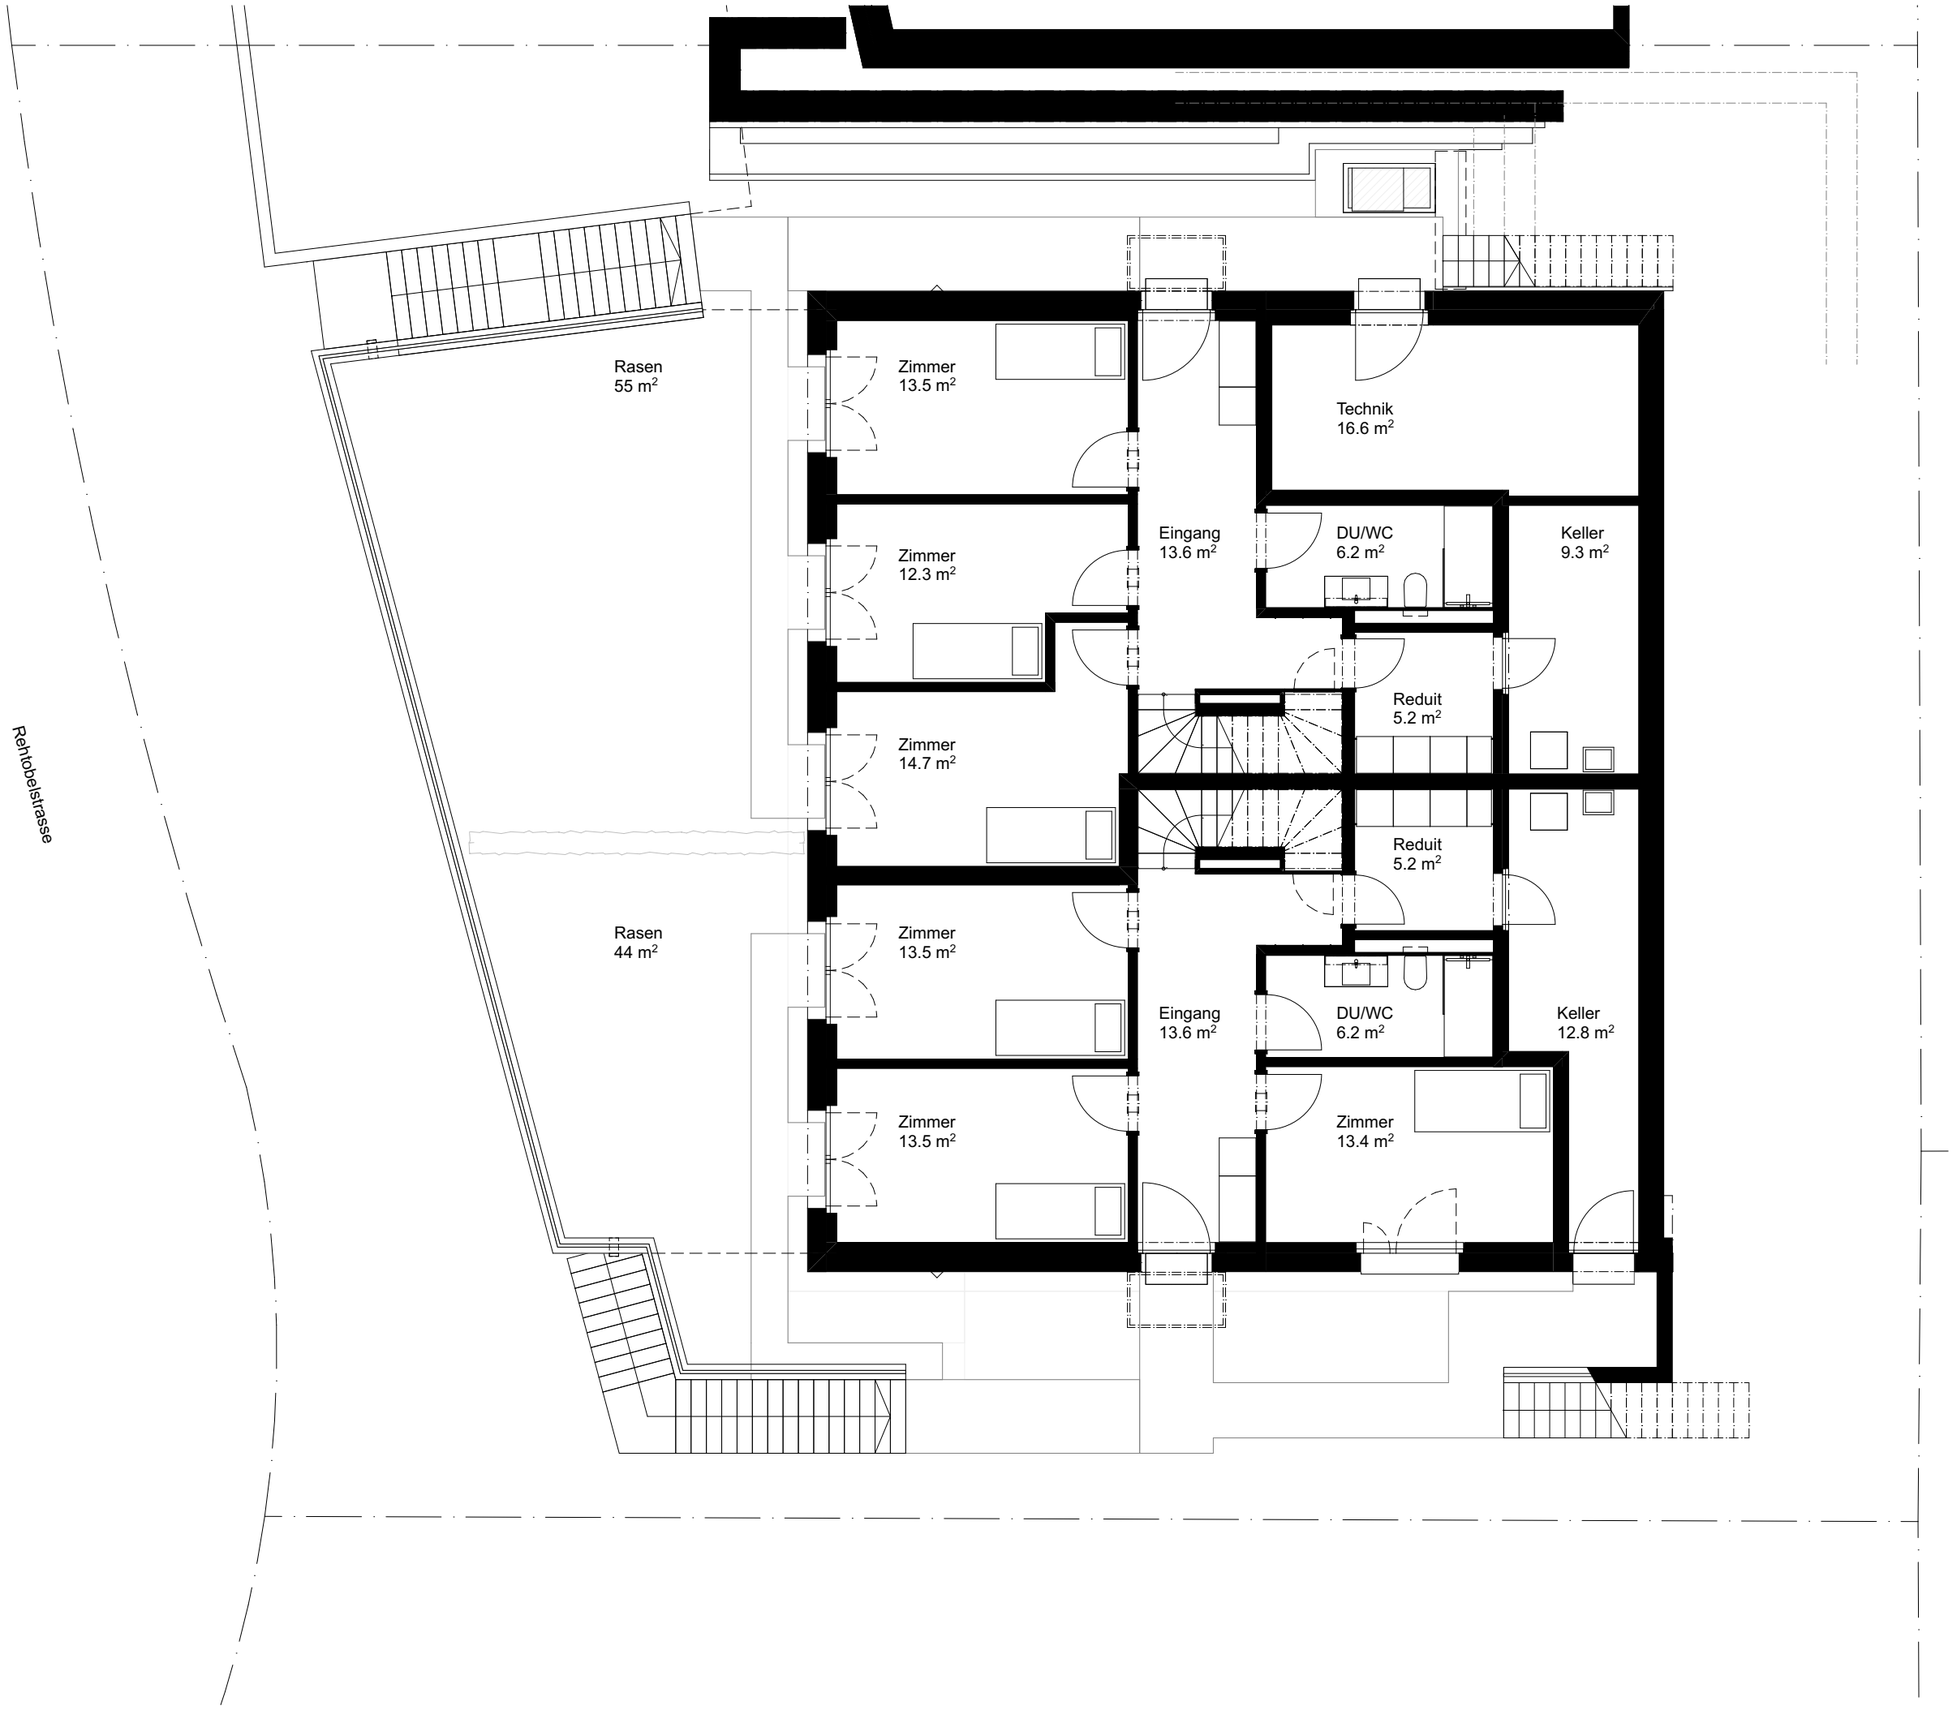

0 1 2 5 m

Wohnhaus an der Rehtobelstrasse in Unterlunkhofen Mai 2026

Grundriss Zugangsgeschoss 1:100 / A3

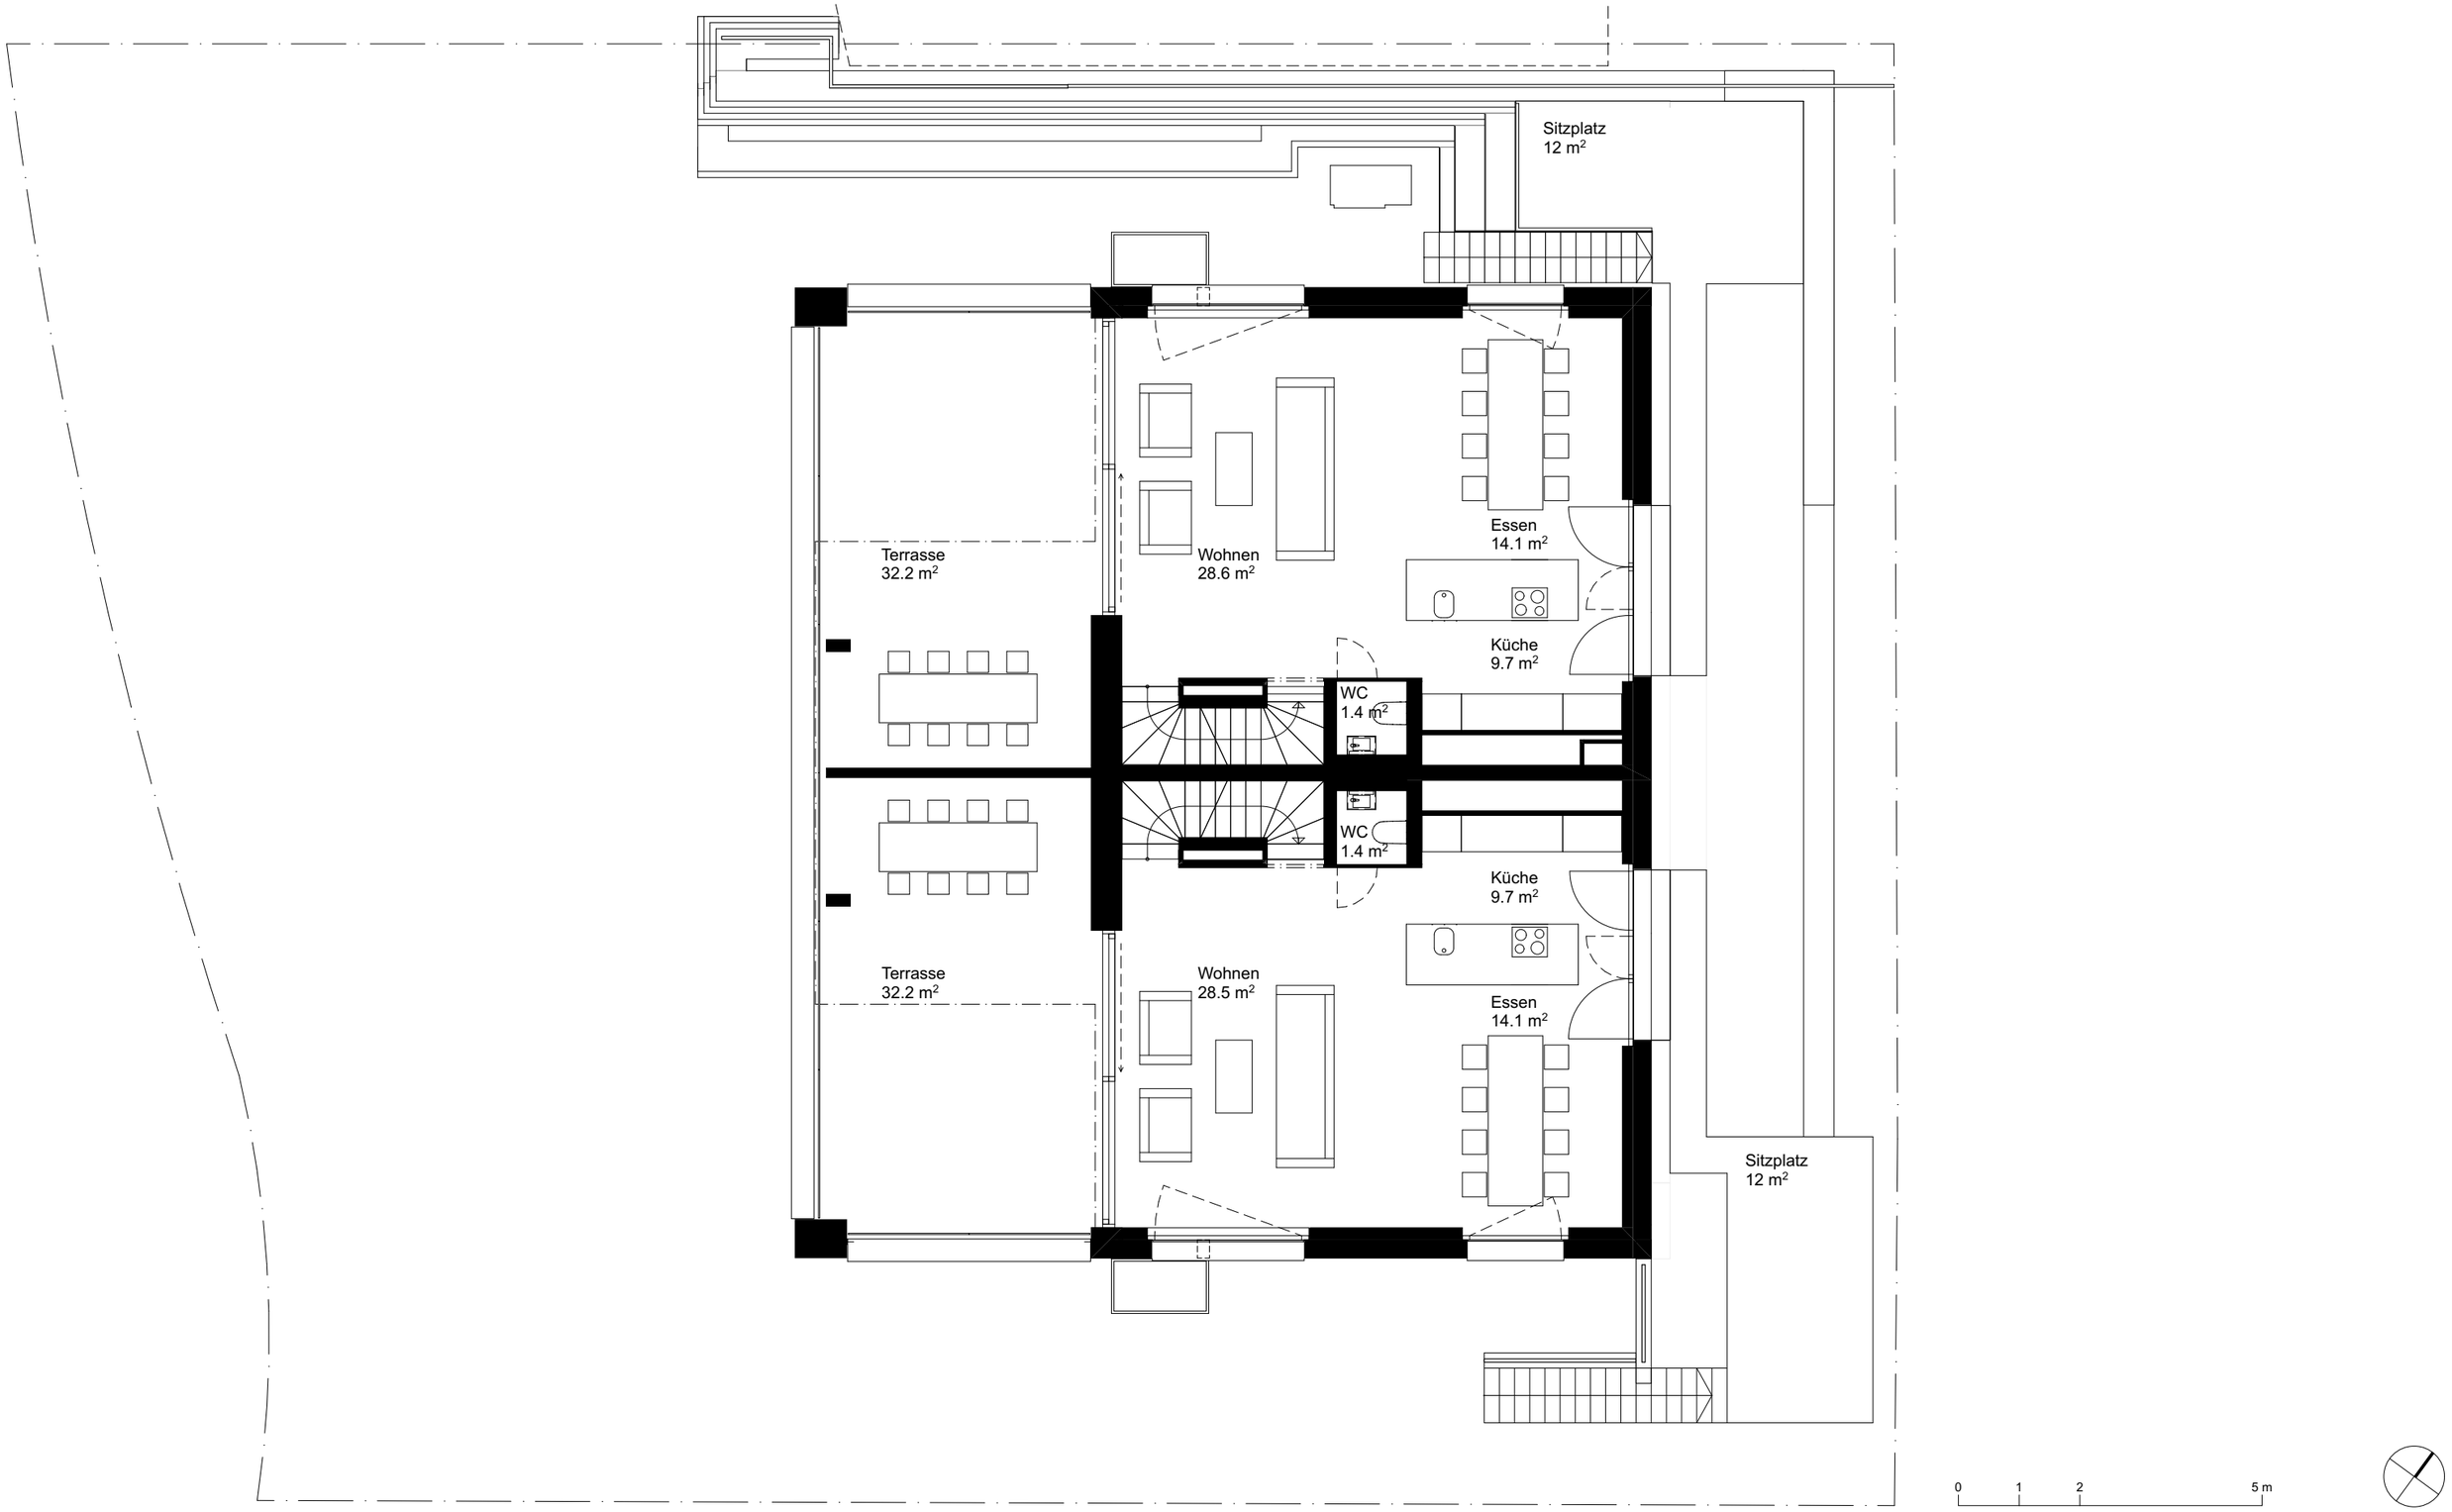

Wohnhaus an der Rehtobelstrasse in Unterlunkhofen Mai 2026

Grundriss Erdgeschoss 1:100 / A3

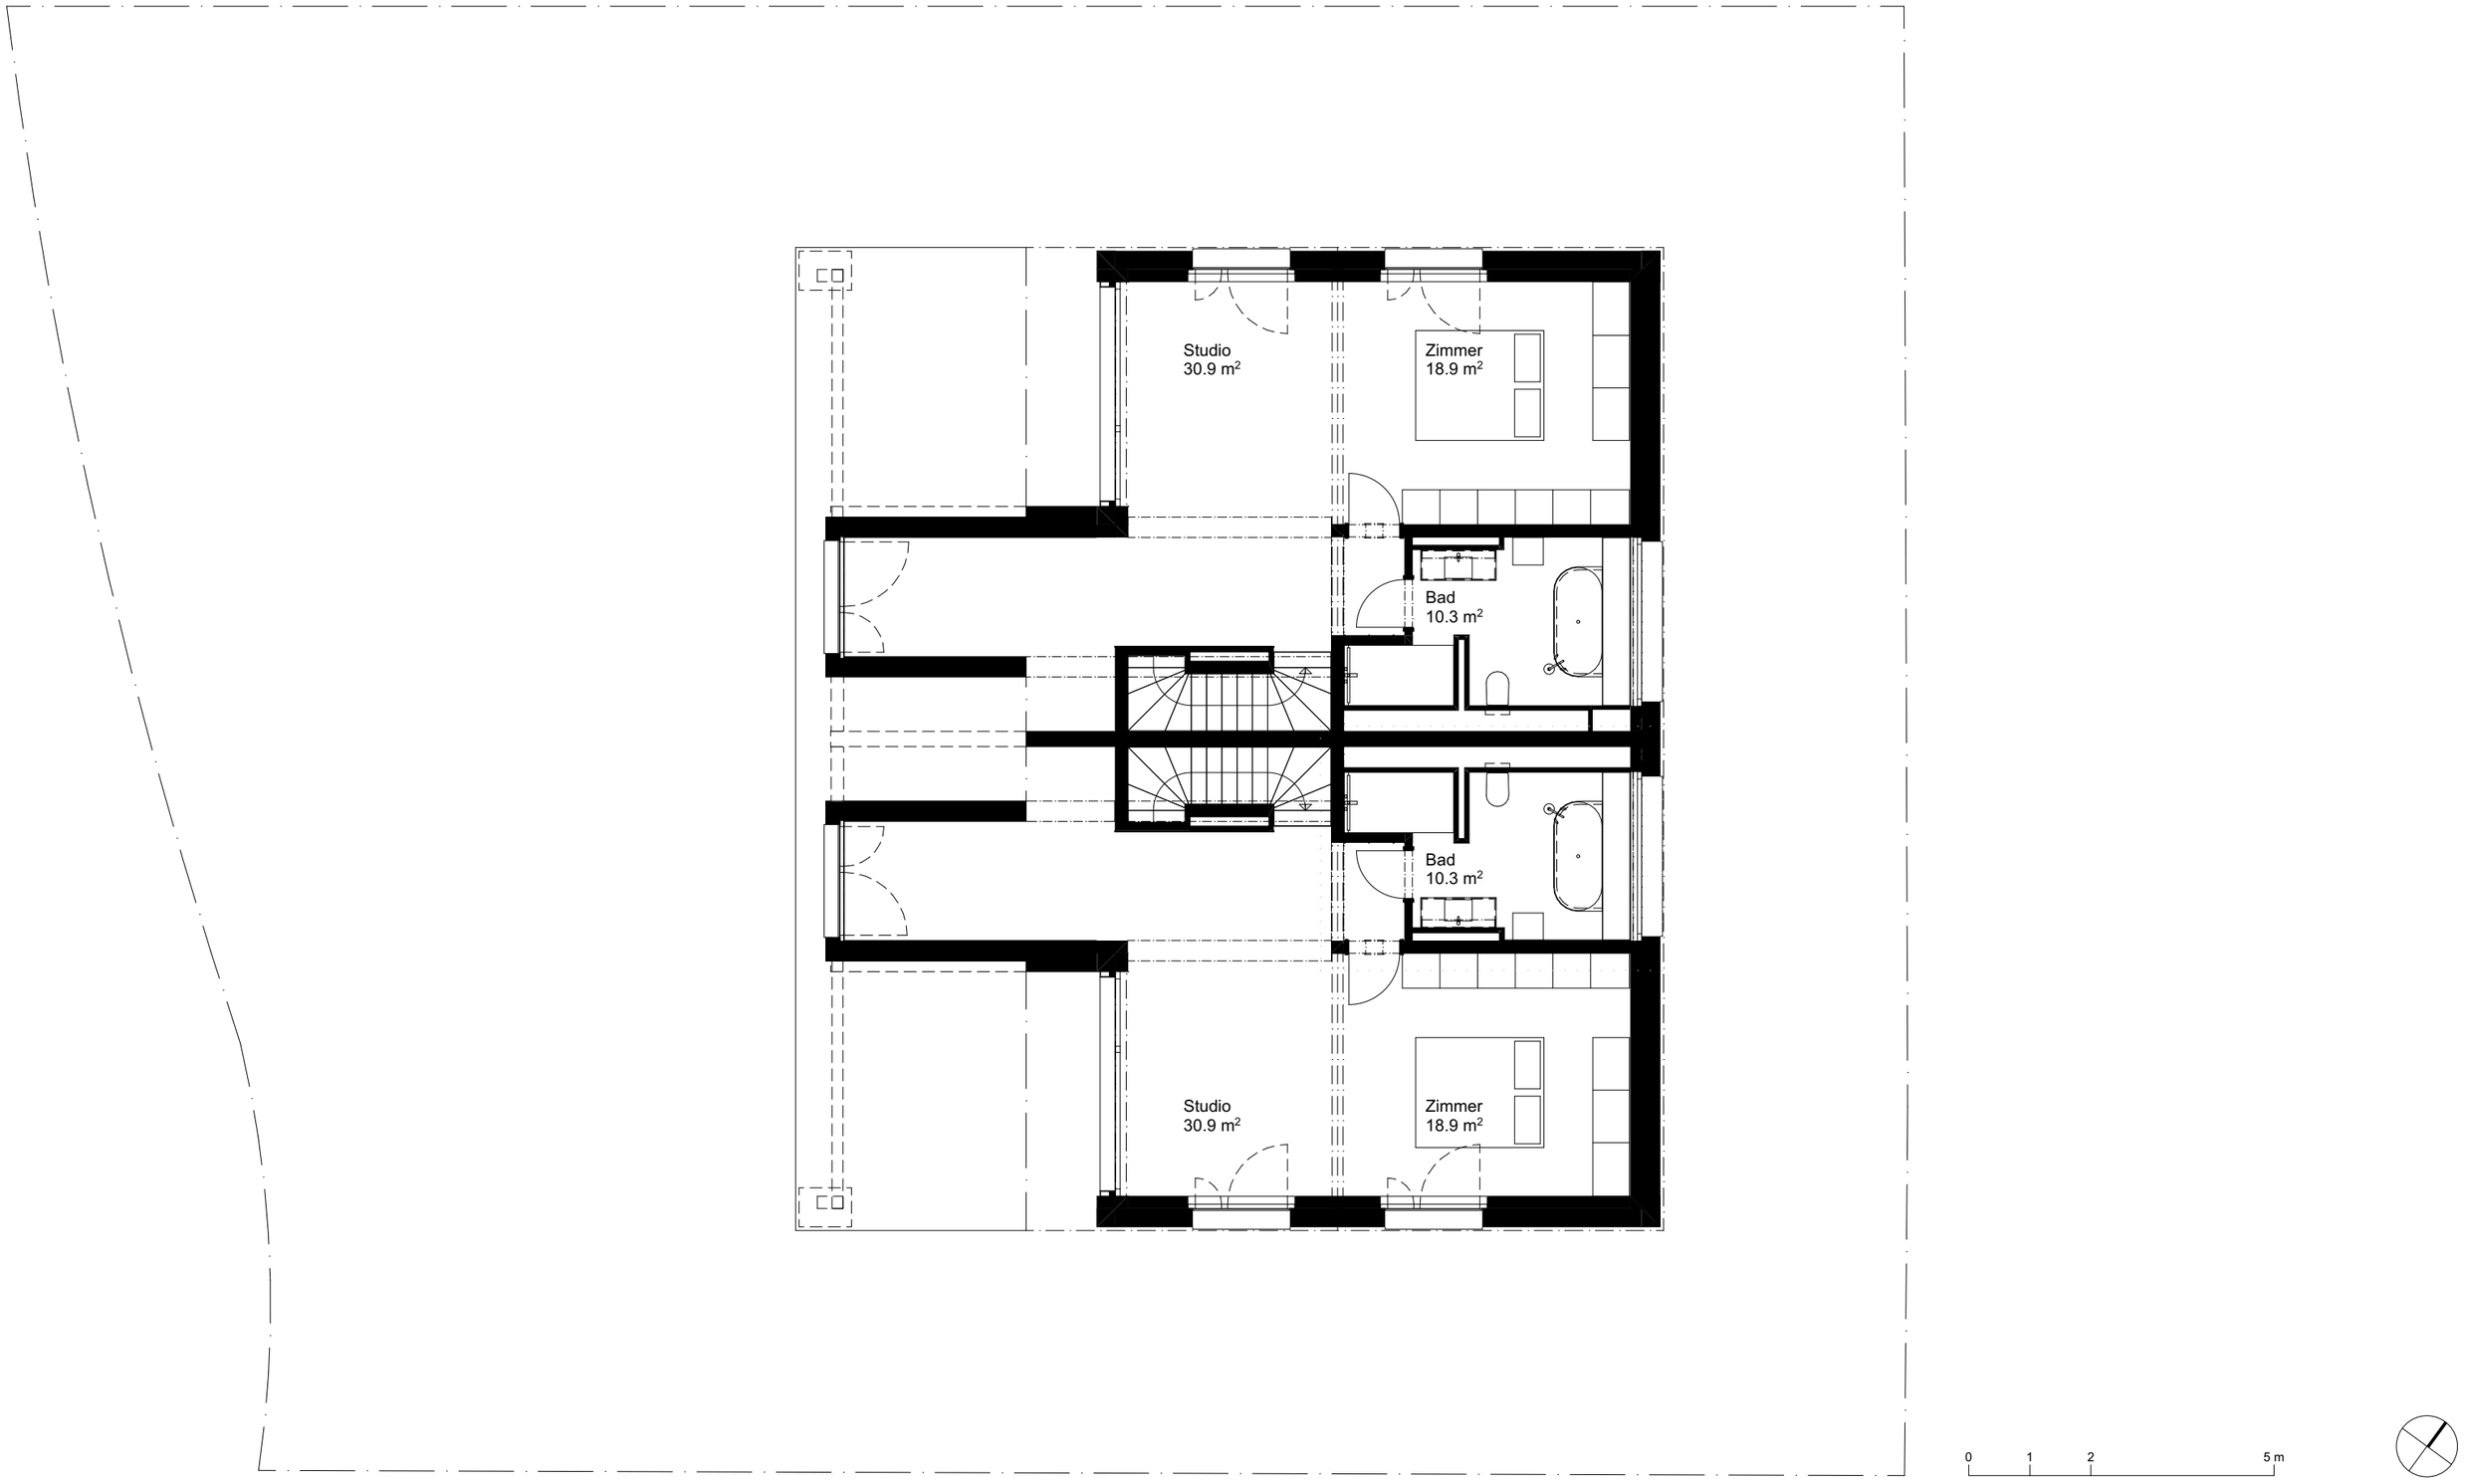

Wohnhaus an der Rehtobelstrasse in Unterlunkhofen Mai 2026

Grundriss Dachgeschoss 1:100 / A3