

EN ARCHE

01 APPARTEMENT REZ
spb 121.5 m²

- 01-1 séjour 42.0 m²
coin à manger
cuisine
- 01-2 chambre 15.0 m²
- 01-3 chambre 11.0 m²
- 01-4 chambre 11.0 m²
- 01 bain 4.9 m²
- 01 douche 2.9 m²
- 01 réduit lavage 1.8 m²
- 01 cave 8.0 m²

01 JARDIN REZ

- 01 terrasse 15.0 m²
- 01 balcon 18.0 m²
- jouissance 80 m²


12142



NORD

A

A

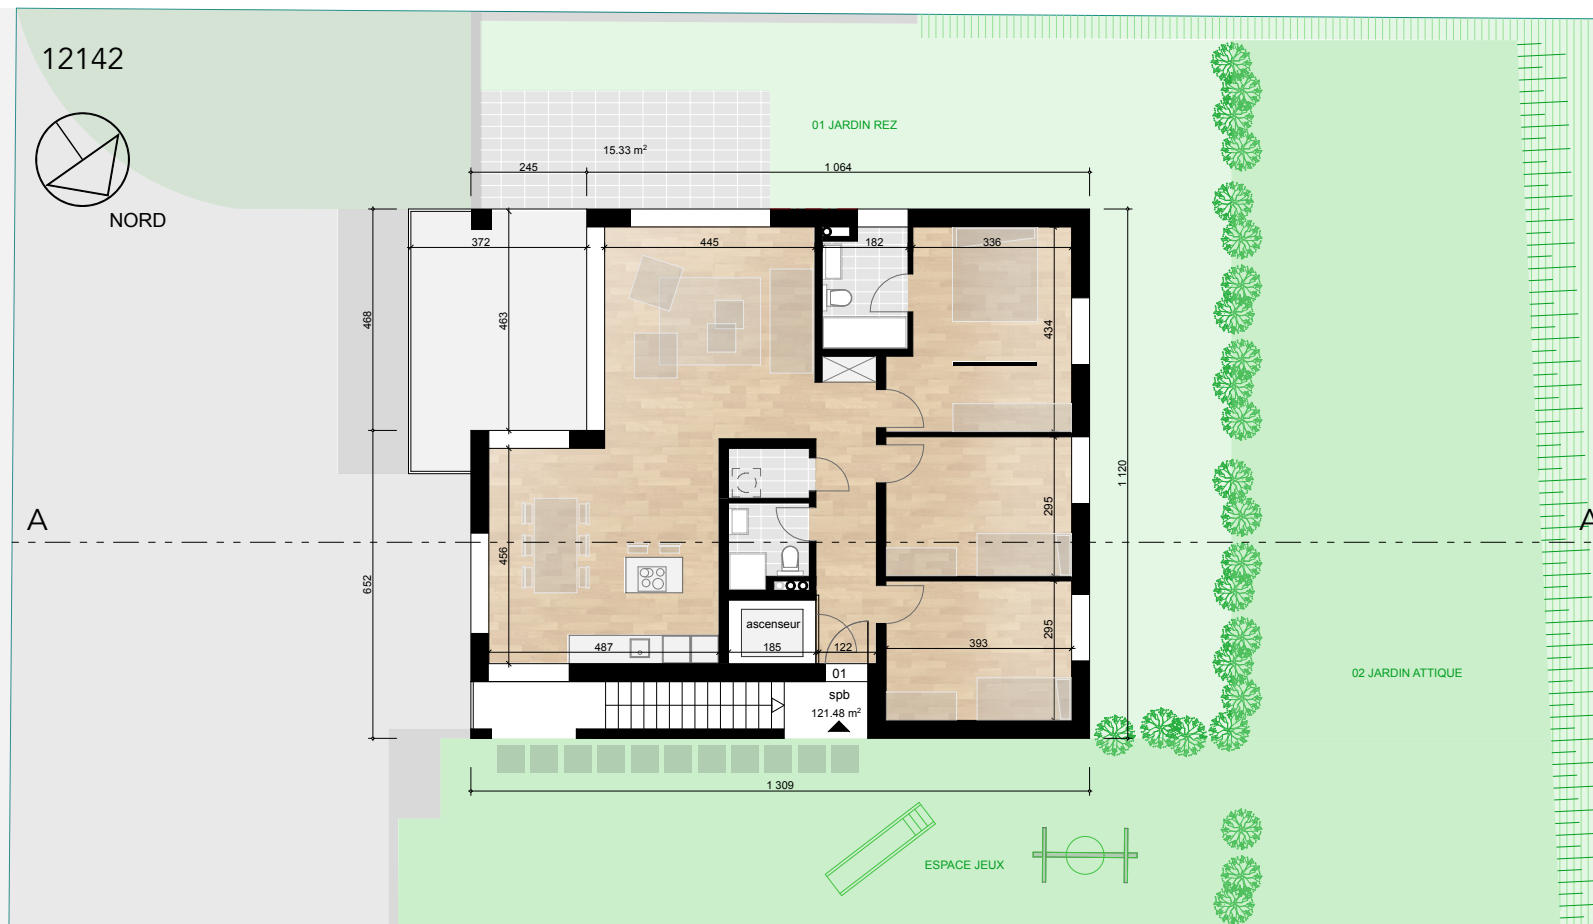

LES COTEAUX DE L'ARCHE

ARCHI-
TEC-
TURE

En Arche Sàrl
Rue des Casernes 77
1950 Sion

ELIANE TRAVELLETTI
+41 79 307 42 41

LAURENT TRAVELLETTI
+41 79 412 62 77

CHRISTIAN DORSAZ
+41 79 703 22 00

REZ - DE - CHAUSSEE

07-10-2025

