



- Zimmer (B/W/D) saniert
- gem. TU-Vertrag (B/W/D) saniert
- Zimmer nicht saniert
- Sanierung durch Mieter bezahlt

Querschnitt 1
 siehe Plan Nr. 134

Querschnitt 1
 siehe Plan Nr. 134

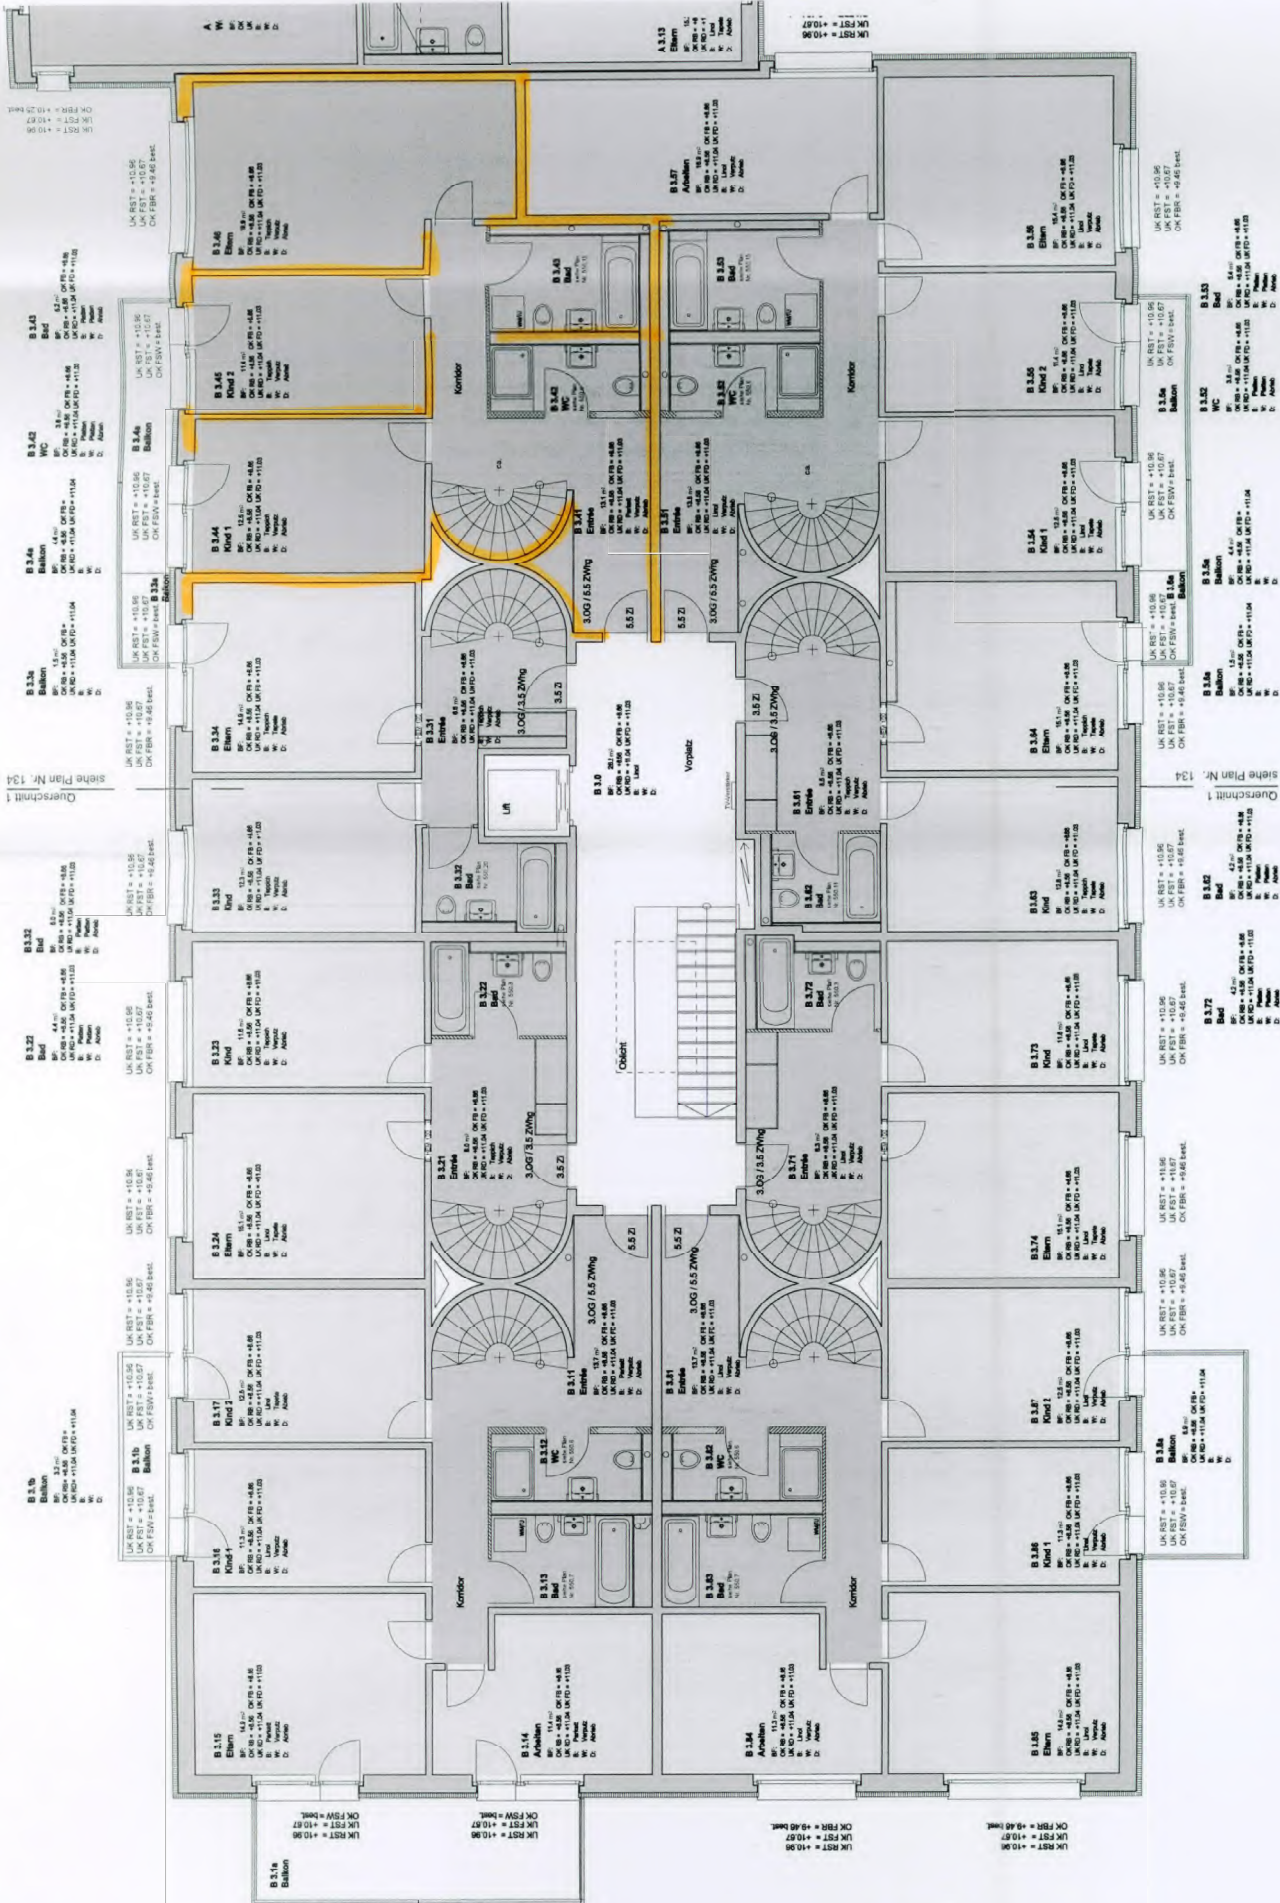

- Zimmer (B/W/D) saniert
- gem. TU-Vertrag (B/W/D) saniert
- Zimmer nicht saniert
- Sanierung durch Mieter bezahlt

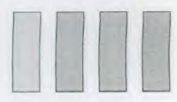

3. Obergeschoss Langgasse 108

siehe Plan Nr. 134

Querschnitt 1