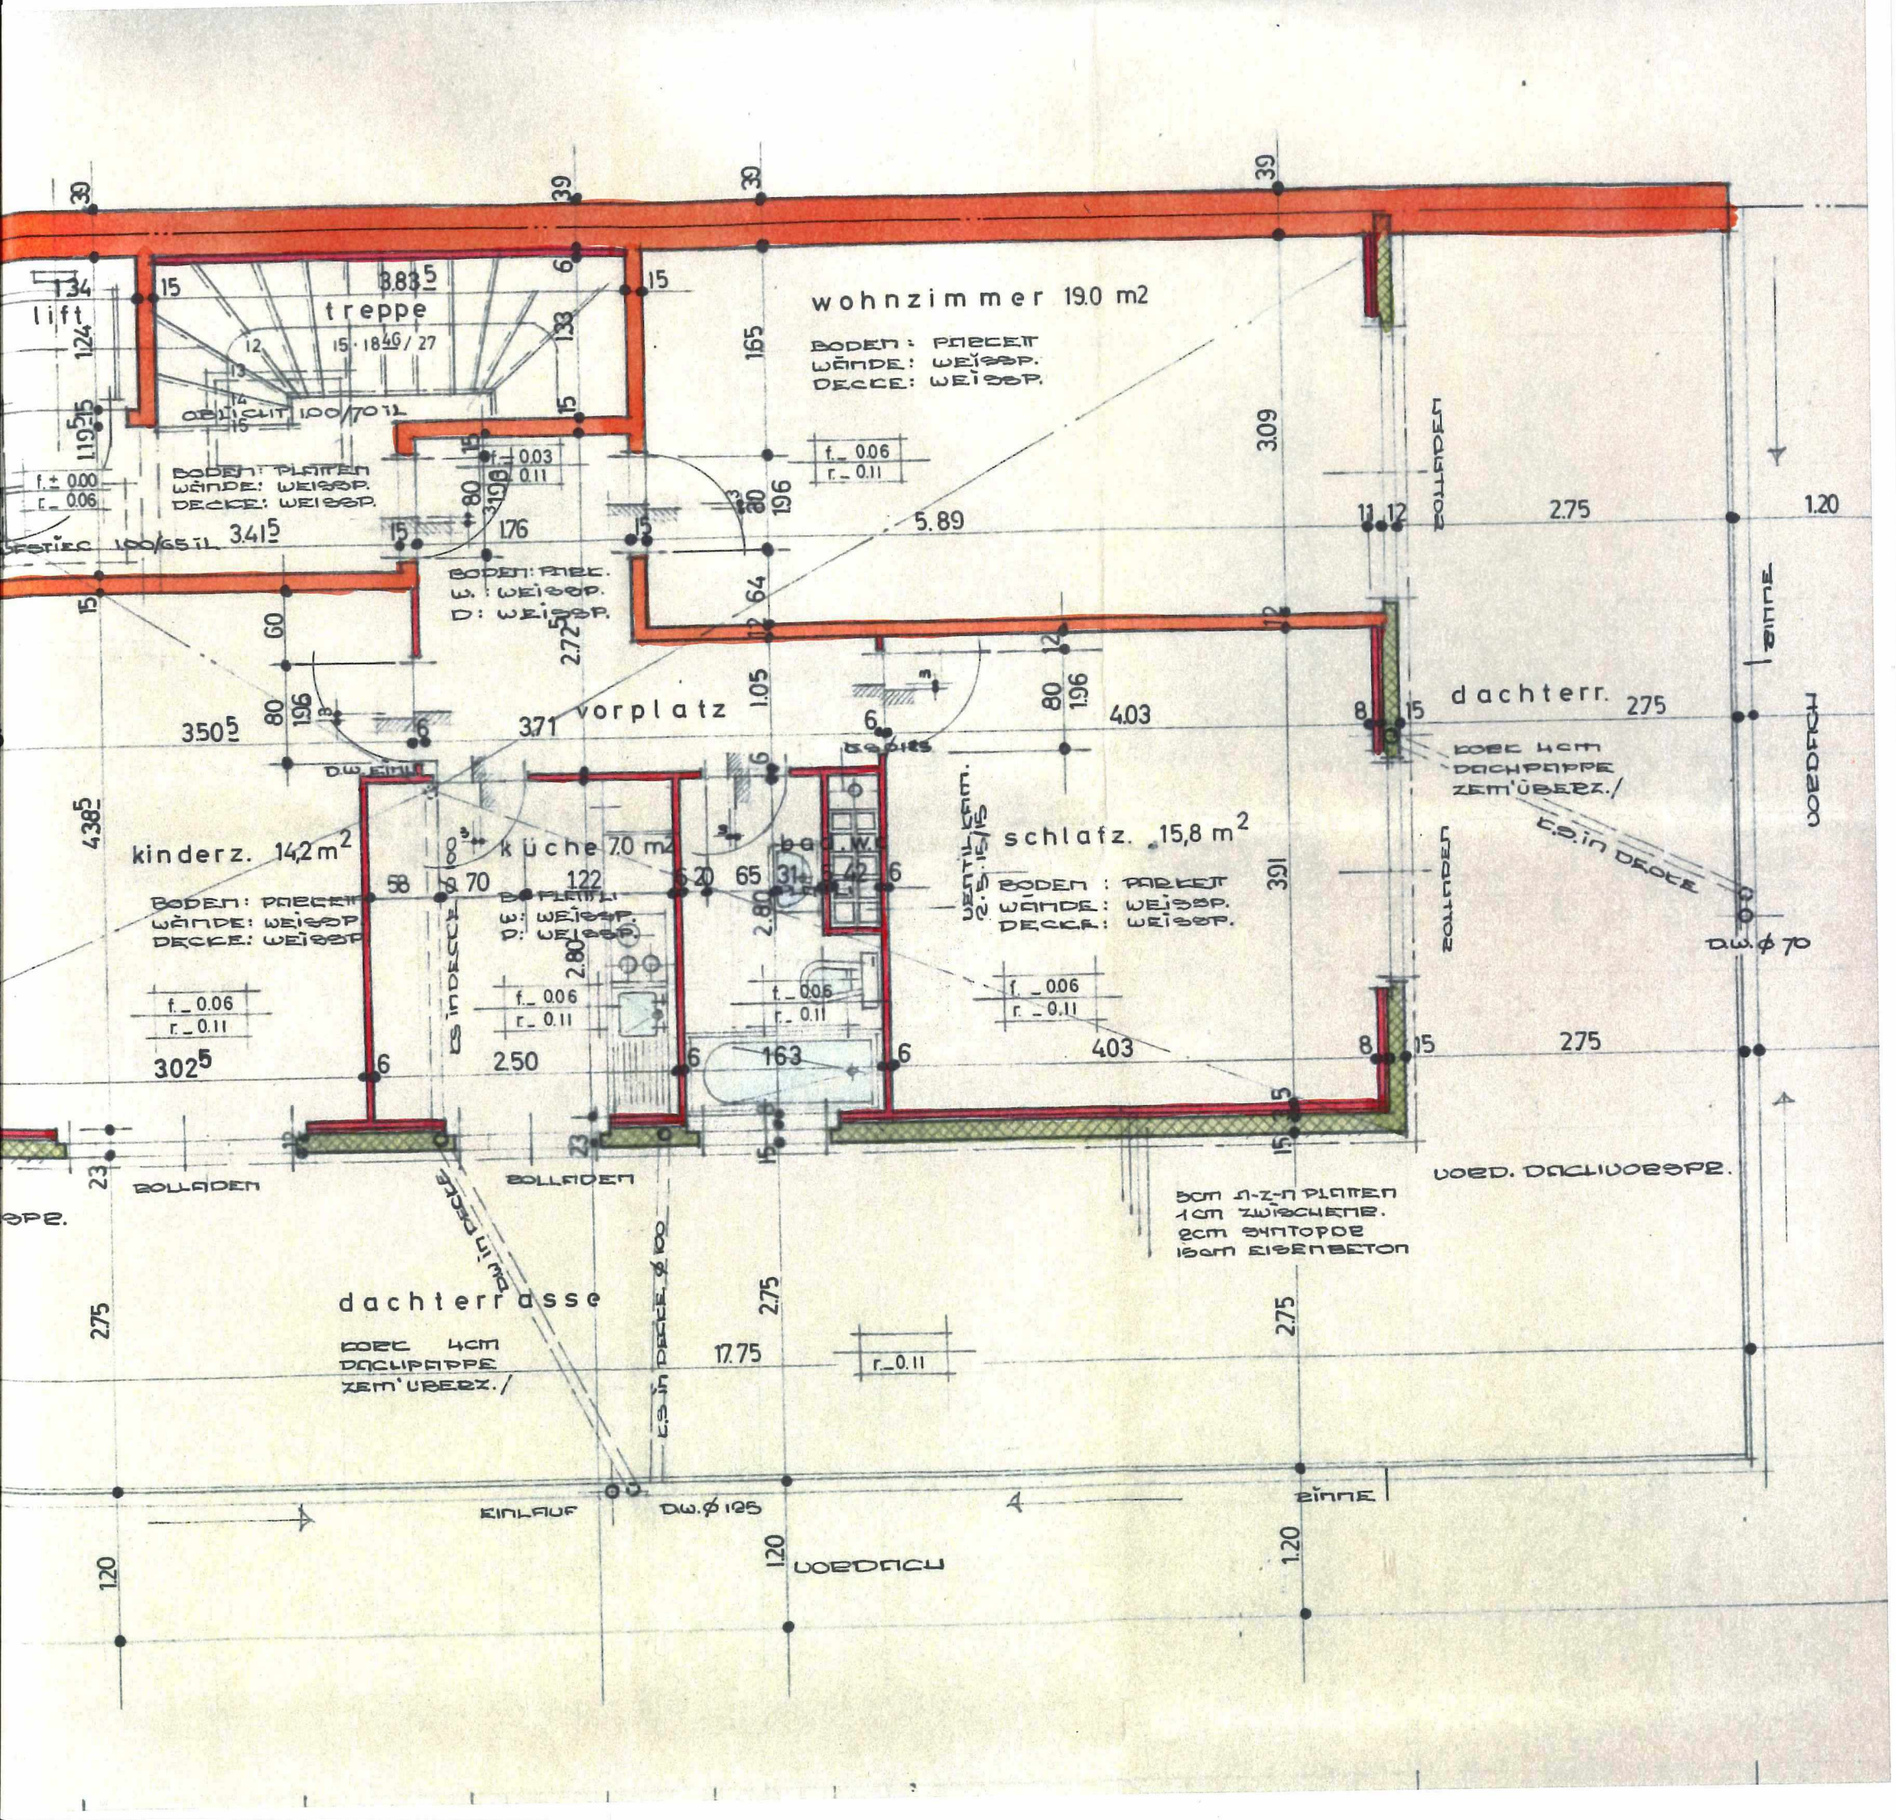
lift
treppe
15·18 49/27
OBJECHT 100/70 IL
BODEN: PLATTEN
WÄNDE: WEISSP.
DECKE: WEISSP.
f. ± 0.00
r. ± 0.06
f. – 0.03
r. – 0.11
wohnzimmer 19.0 m2
BODEN: PARKETT
WÄNDE: WEISSP.
DECKE: WEISSP.
f. – 0.06
r. – 0.11
BODEN: PARK.
W.: WEISSP.
D: WEISSP.
vorplatz
kinderz. 14,2 m2
BODEN: PARKETT
WÄNDE: WEISSP.
DECKE: WEISSP.
f. – 0.06
r. – 0.11
küche 7.0 m2
BODEN: PLATTEN
W: WEISSP.
D: WEISSP.
f. – 0.06
r. – 0.11
b.w.
schlafz. 15,8 m2
BODEN: PARKETT
WÄNDE: WEISSP.
DECKE: WEISSP.
f. – 0.06
r. – 0.11
VENTIL. KAM.
dachterr.
BOBE 4cm
DACHPAPPE
ZEM'ÜBERZ./
E.S. in DECKE
D.W. Ø 70
BOLLADEN
BOLLADEN
BOLLADEN
VORD. DACHVORSPR.
5cm ∩-Z-∩ PLATTEN
1cm ZWISCHENR.
8cm SYNTOPOR
15cm EISENBETON
dachterrasse
BOBE 4cm
DACHPAPPE
ZEM'ÜBERZ./
E.S. in DECKE
E.S. in DECKE Ø 100
r. – 0.11
EINLAUF
D.W. Ø 125
VORDACH
ZINNE
ZINNE