


CASA LIBERA WEINFELDEN  
 Überbauung Wilerstr. Haus A

Wohnung Nr. 1/8/9

Typengrundriss 4-PHH M 1:100

DG.	14	Estrich		13
2.OG.	9	10	11	12
1.OG.	8	7	6	5
EG Soll	1	2	3	4

Wohnungsschema von Osten aus

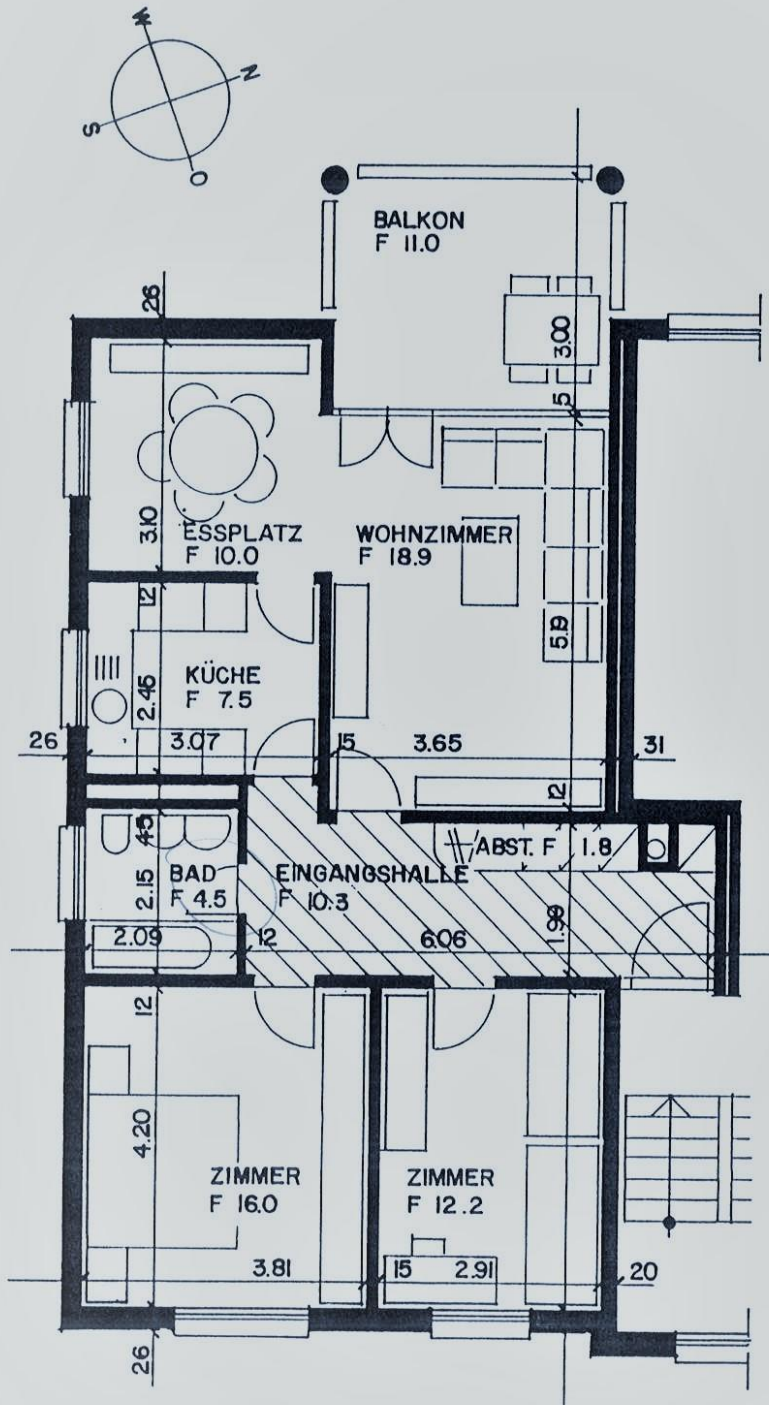

Fläche Individualbereich	28.2 m <sup>2</sup>
Gemeinschaftsbereich	28.9 m <sup>2</sup>
Küchenbereich	7.5 m <sup>2</sup>
Hygienebereich	4.5 m <sup>2</sup>
Verkehrsbereich	10.3 m <sup>2</sup>
Abstellbereich	1.8 m <sup>2</sup>

Σ 81,2 m<sup>2</sup>