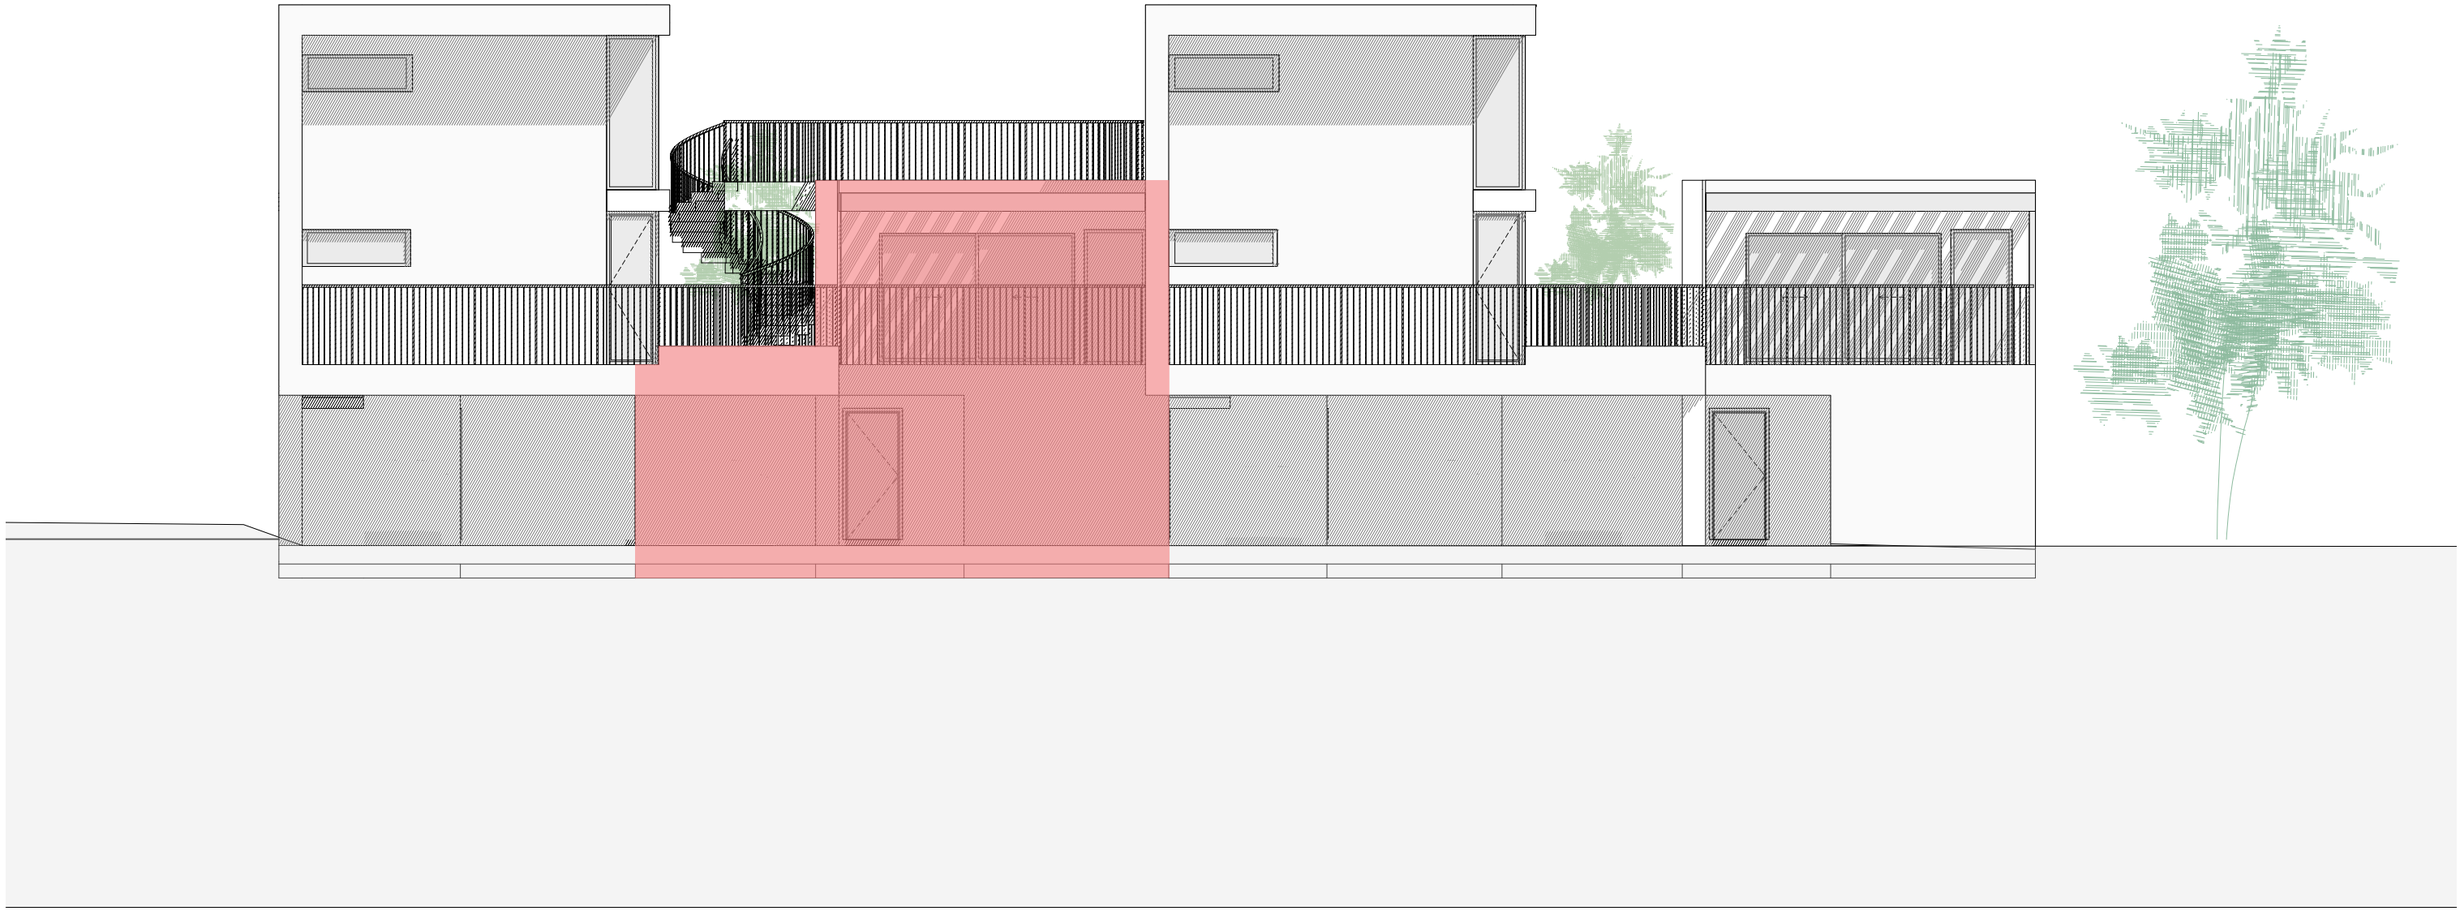

FAÇADE ARRIÈRE (NORD)

FAÇADE PRINCIPALE (SUD)

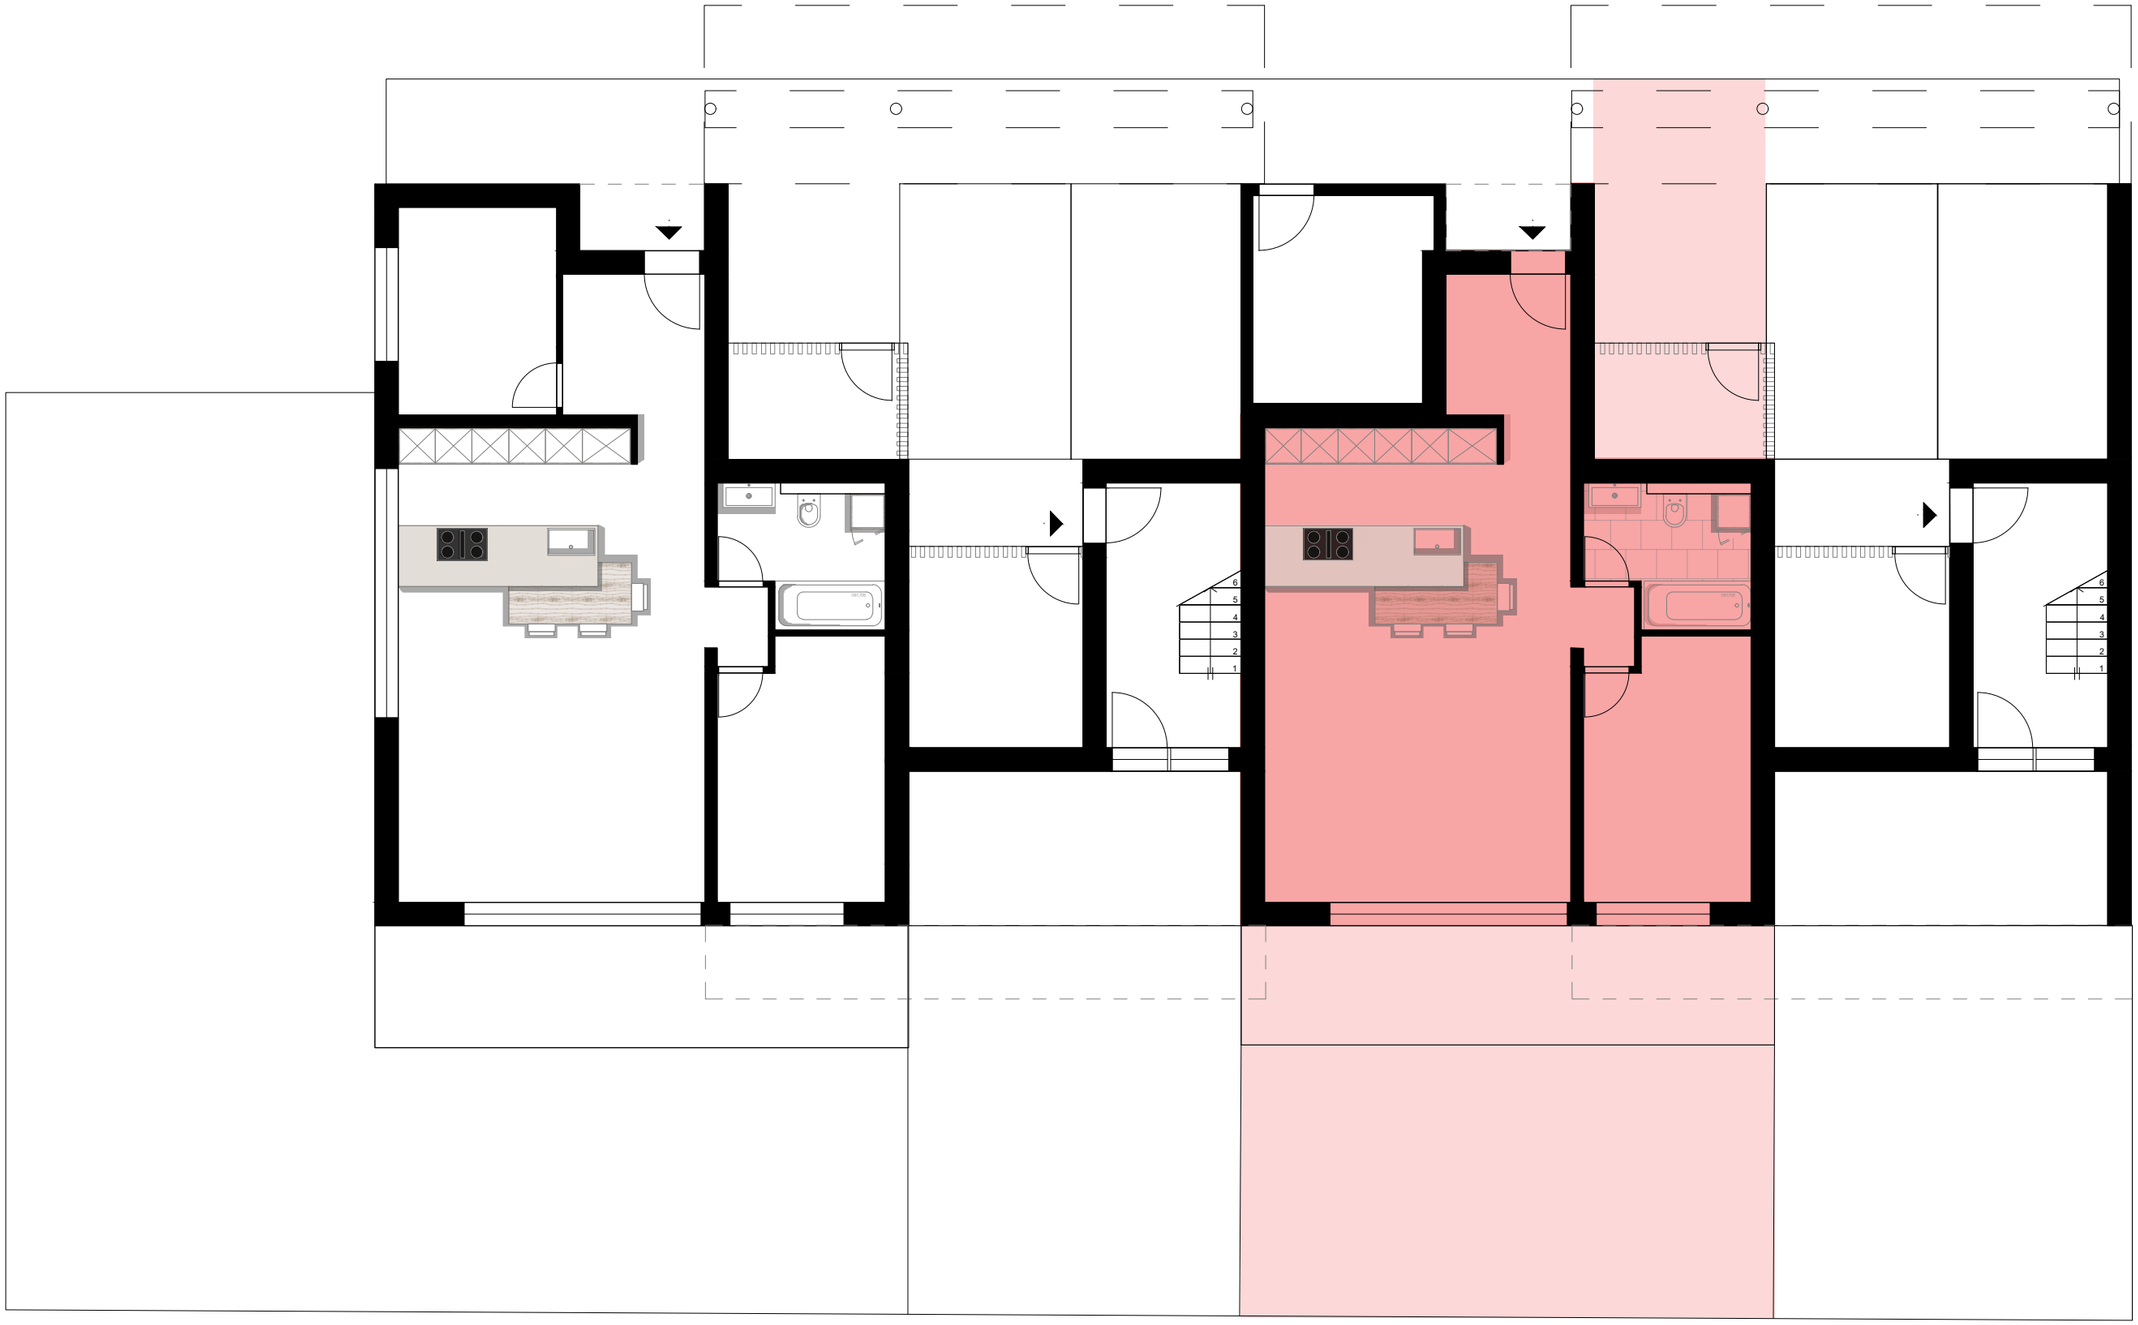

REZ DE CHAUSSEE

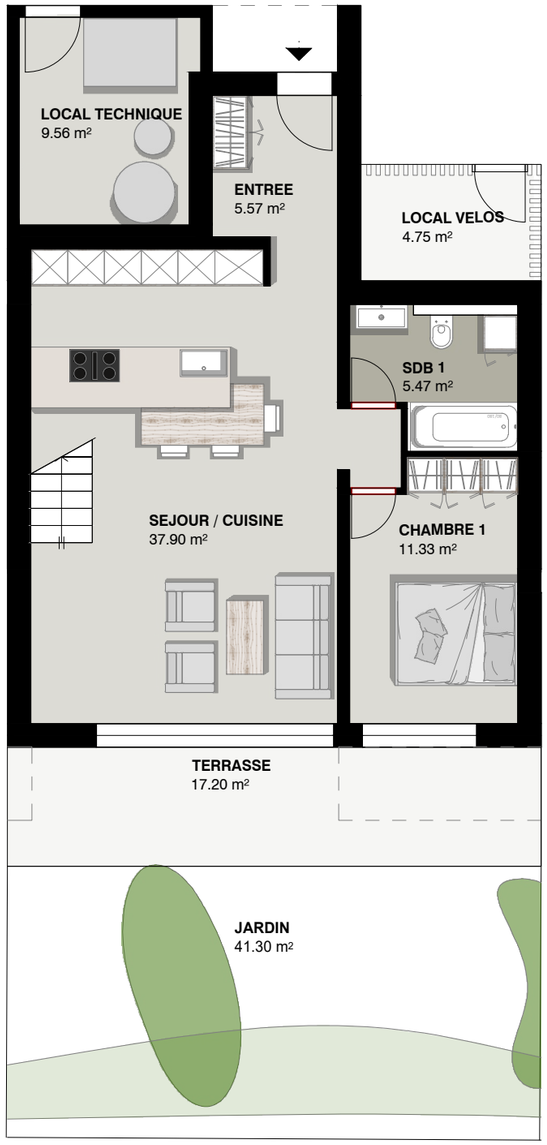

REZ DE CHAUSSEE

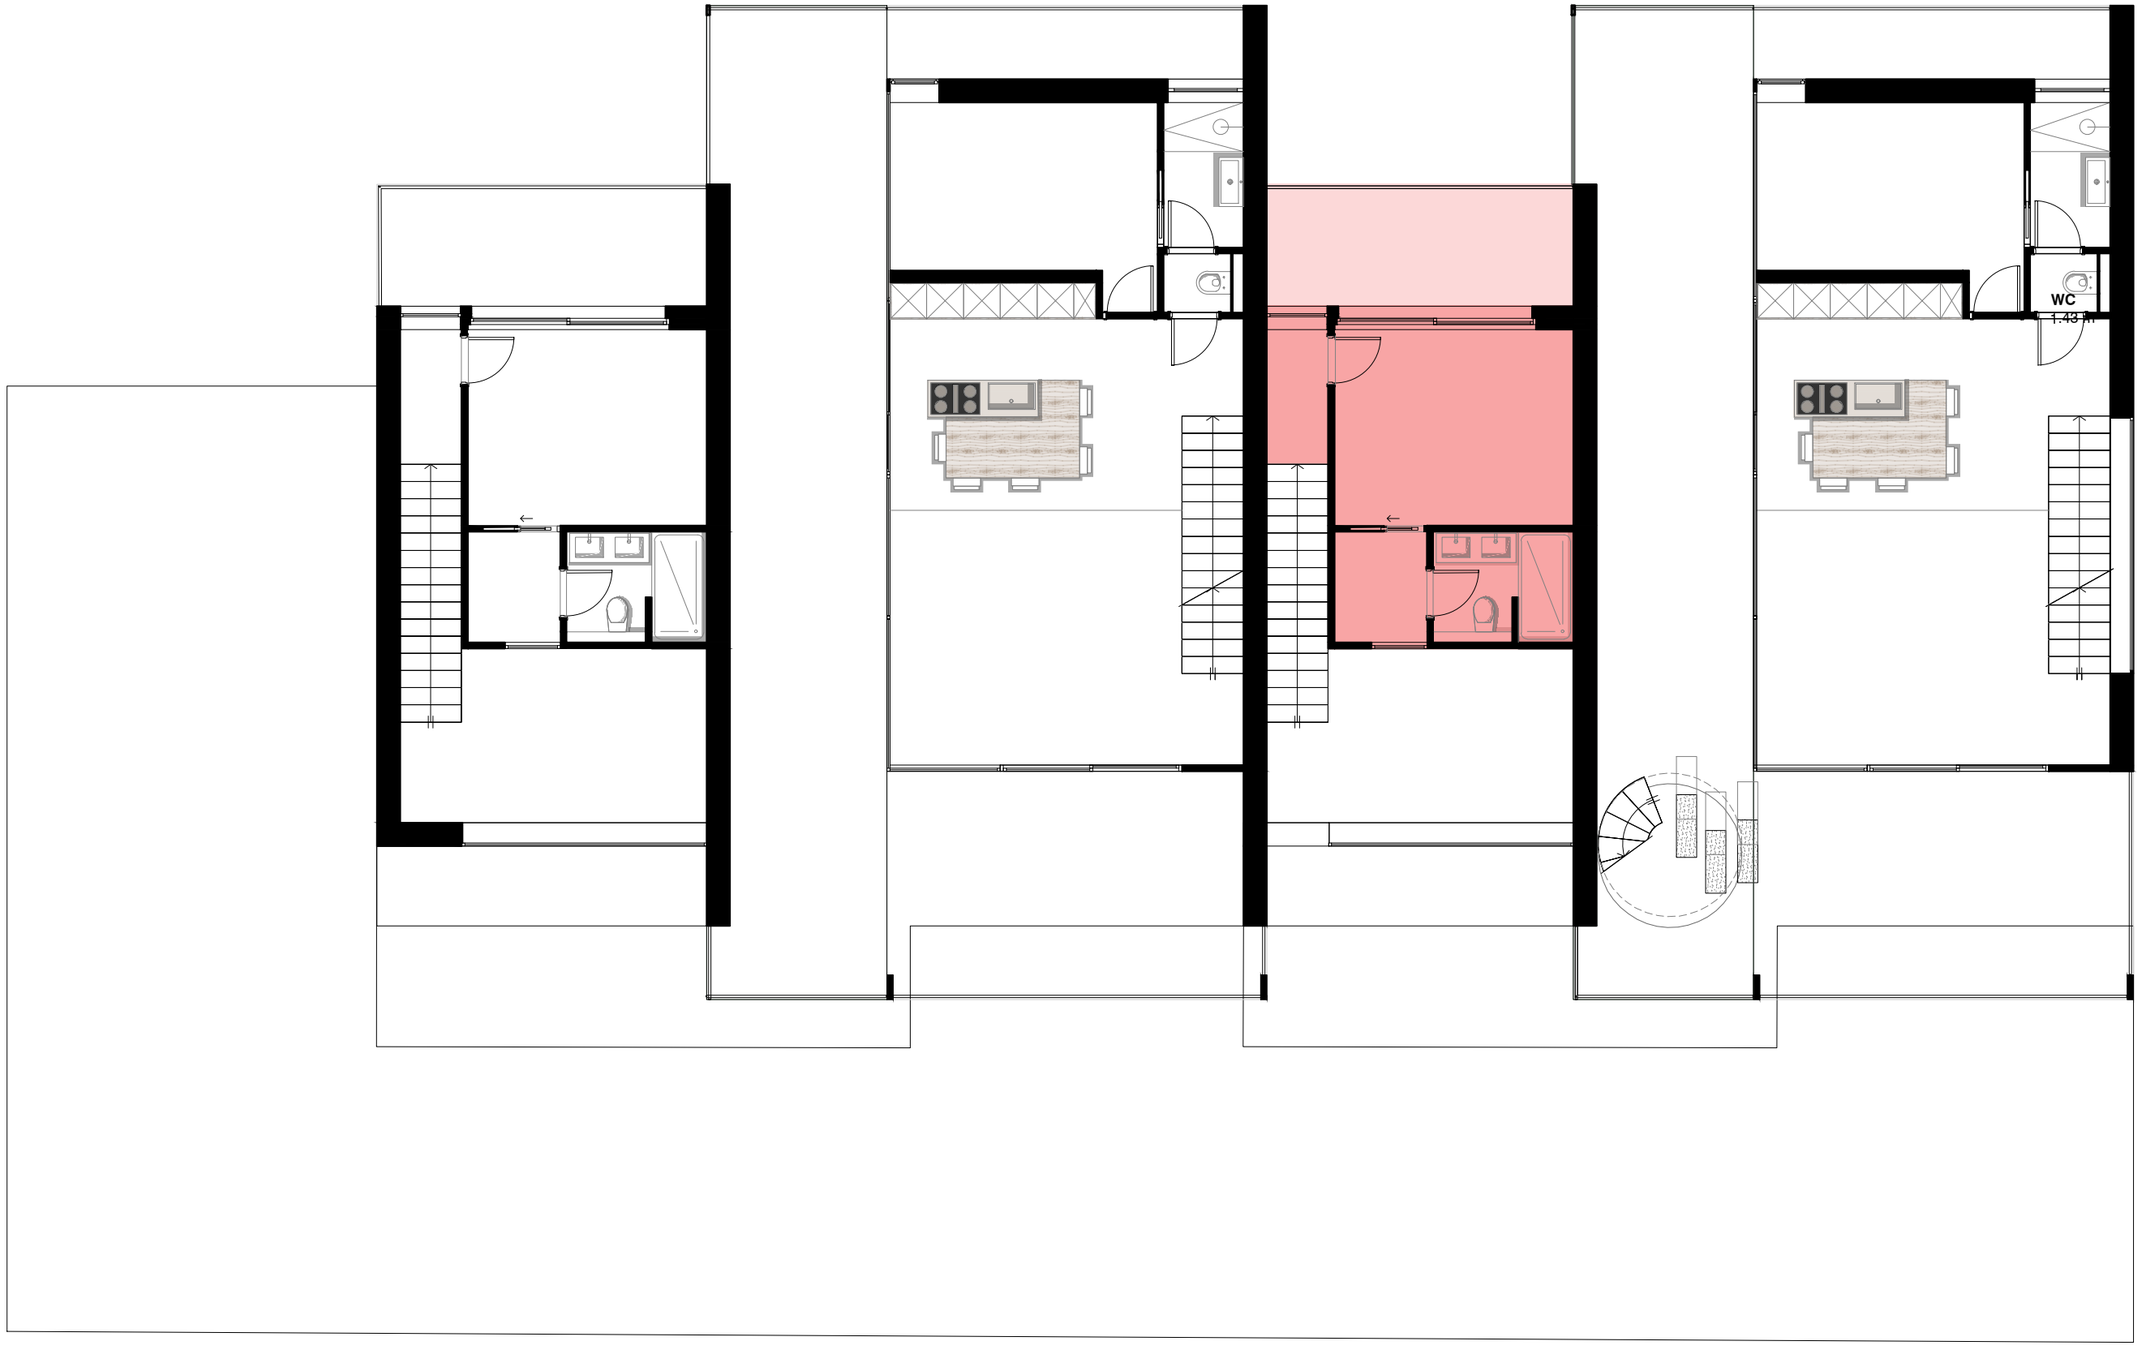

ETAGE

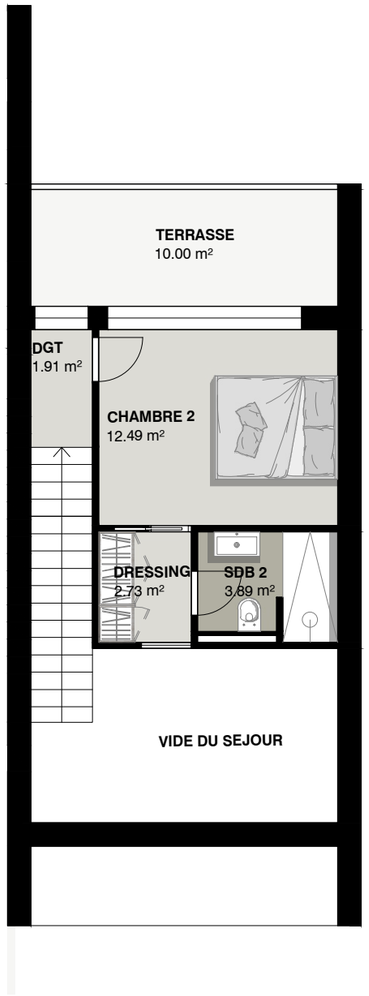
TERRASSE
10.00 m²
DGT
1.91 m²
CHAMBRE 2
12.49 m²
DRESSING
2.73 m²
SDB 2
3.89 m²
VIDE DU SEJOUR

ETAGE