





WYSSI GASS 15

BASEL

Weisse Gasse 15, 4001 Basel

Wohnungsnummer	5.1
Anzahl Zimmer	3.5
Geschoss	2.DG
Fläche Wohnung	94.4 m ²
Fläche Aussenbereich	83.3 m ²

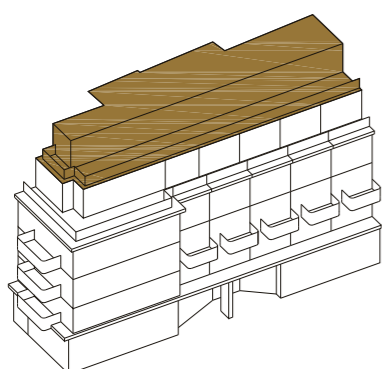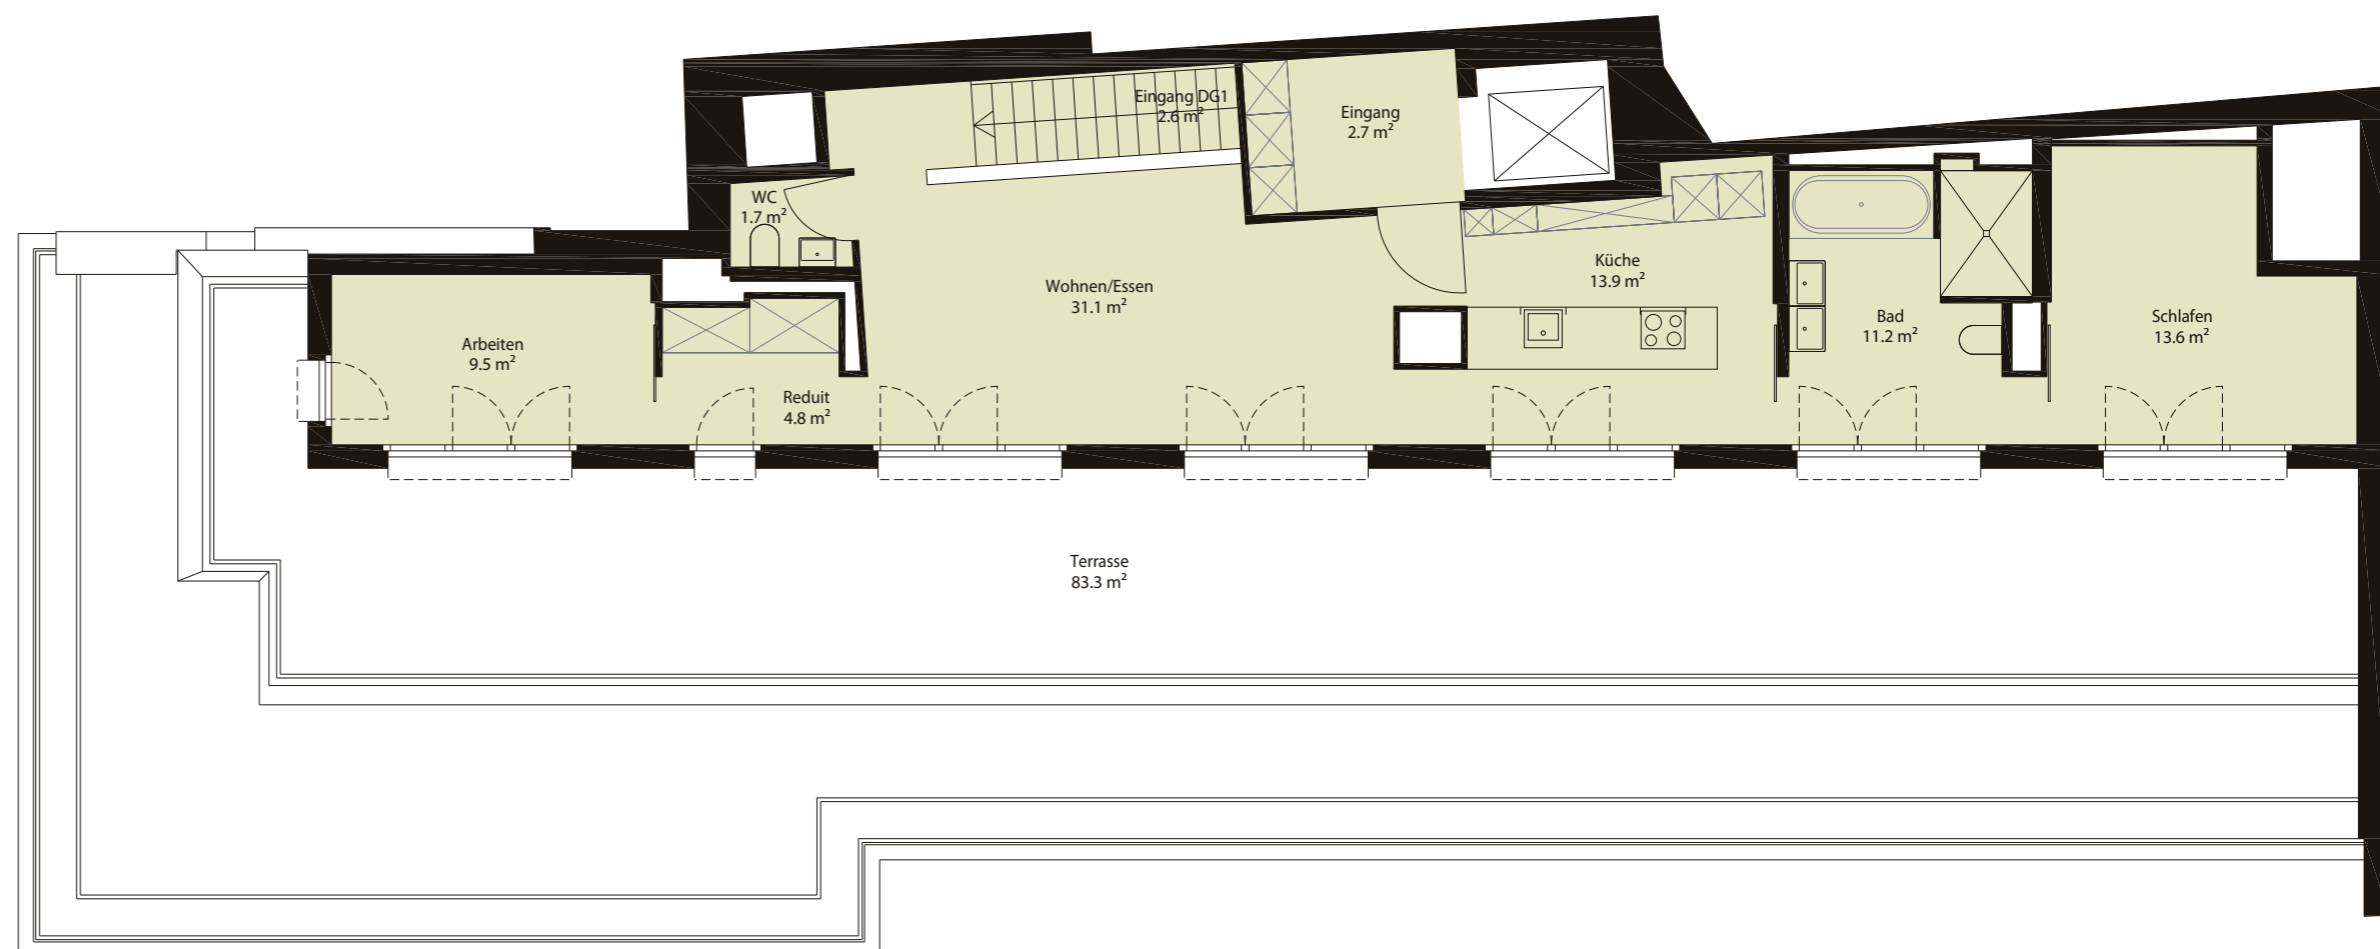

Alle Angaben, Pläne, Zeichnungen usw. sind unverbindlich.
Bei sämtlichen Flächenangaben handelt es sich um Circumasse.
Änderungen bleiben bis zur Bauvollendung vorbehalten.

