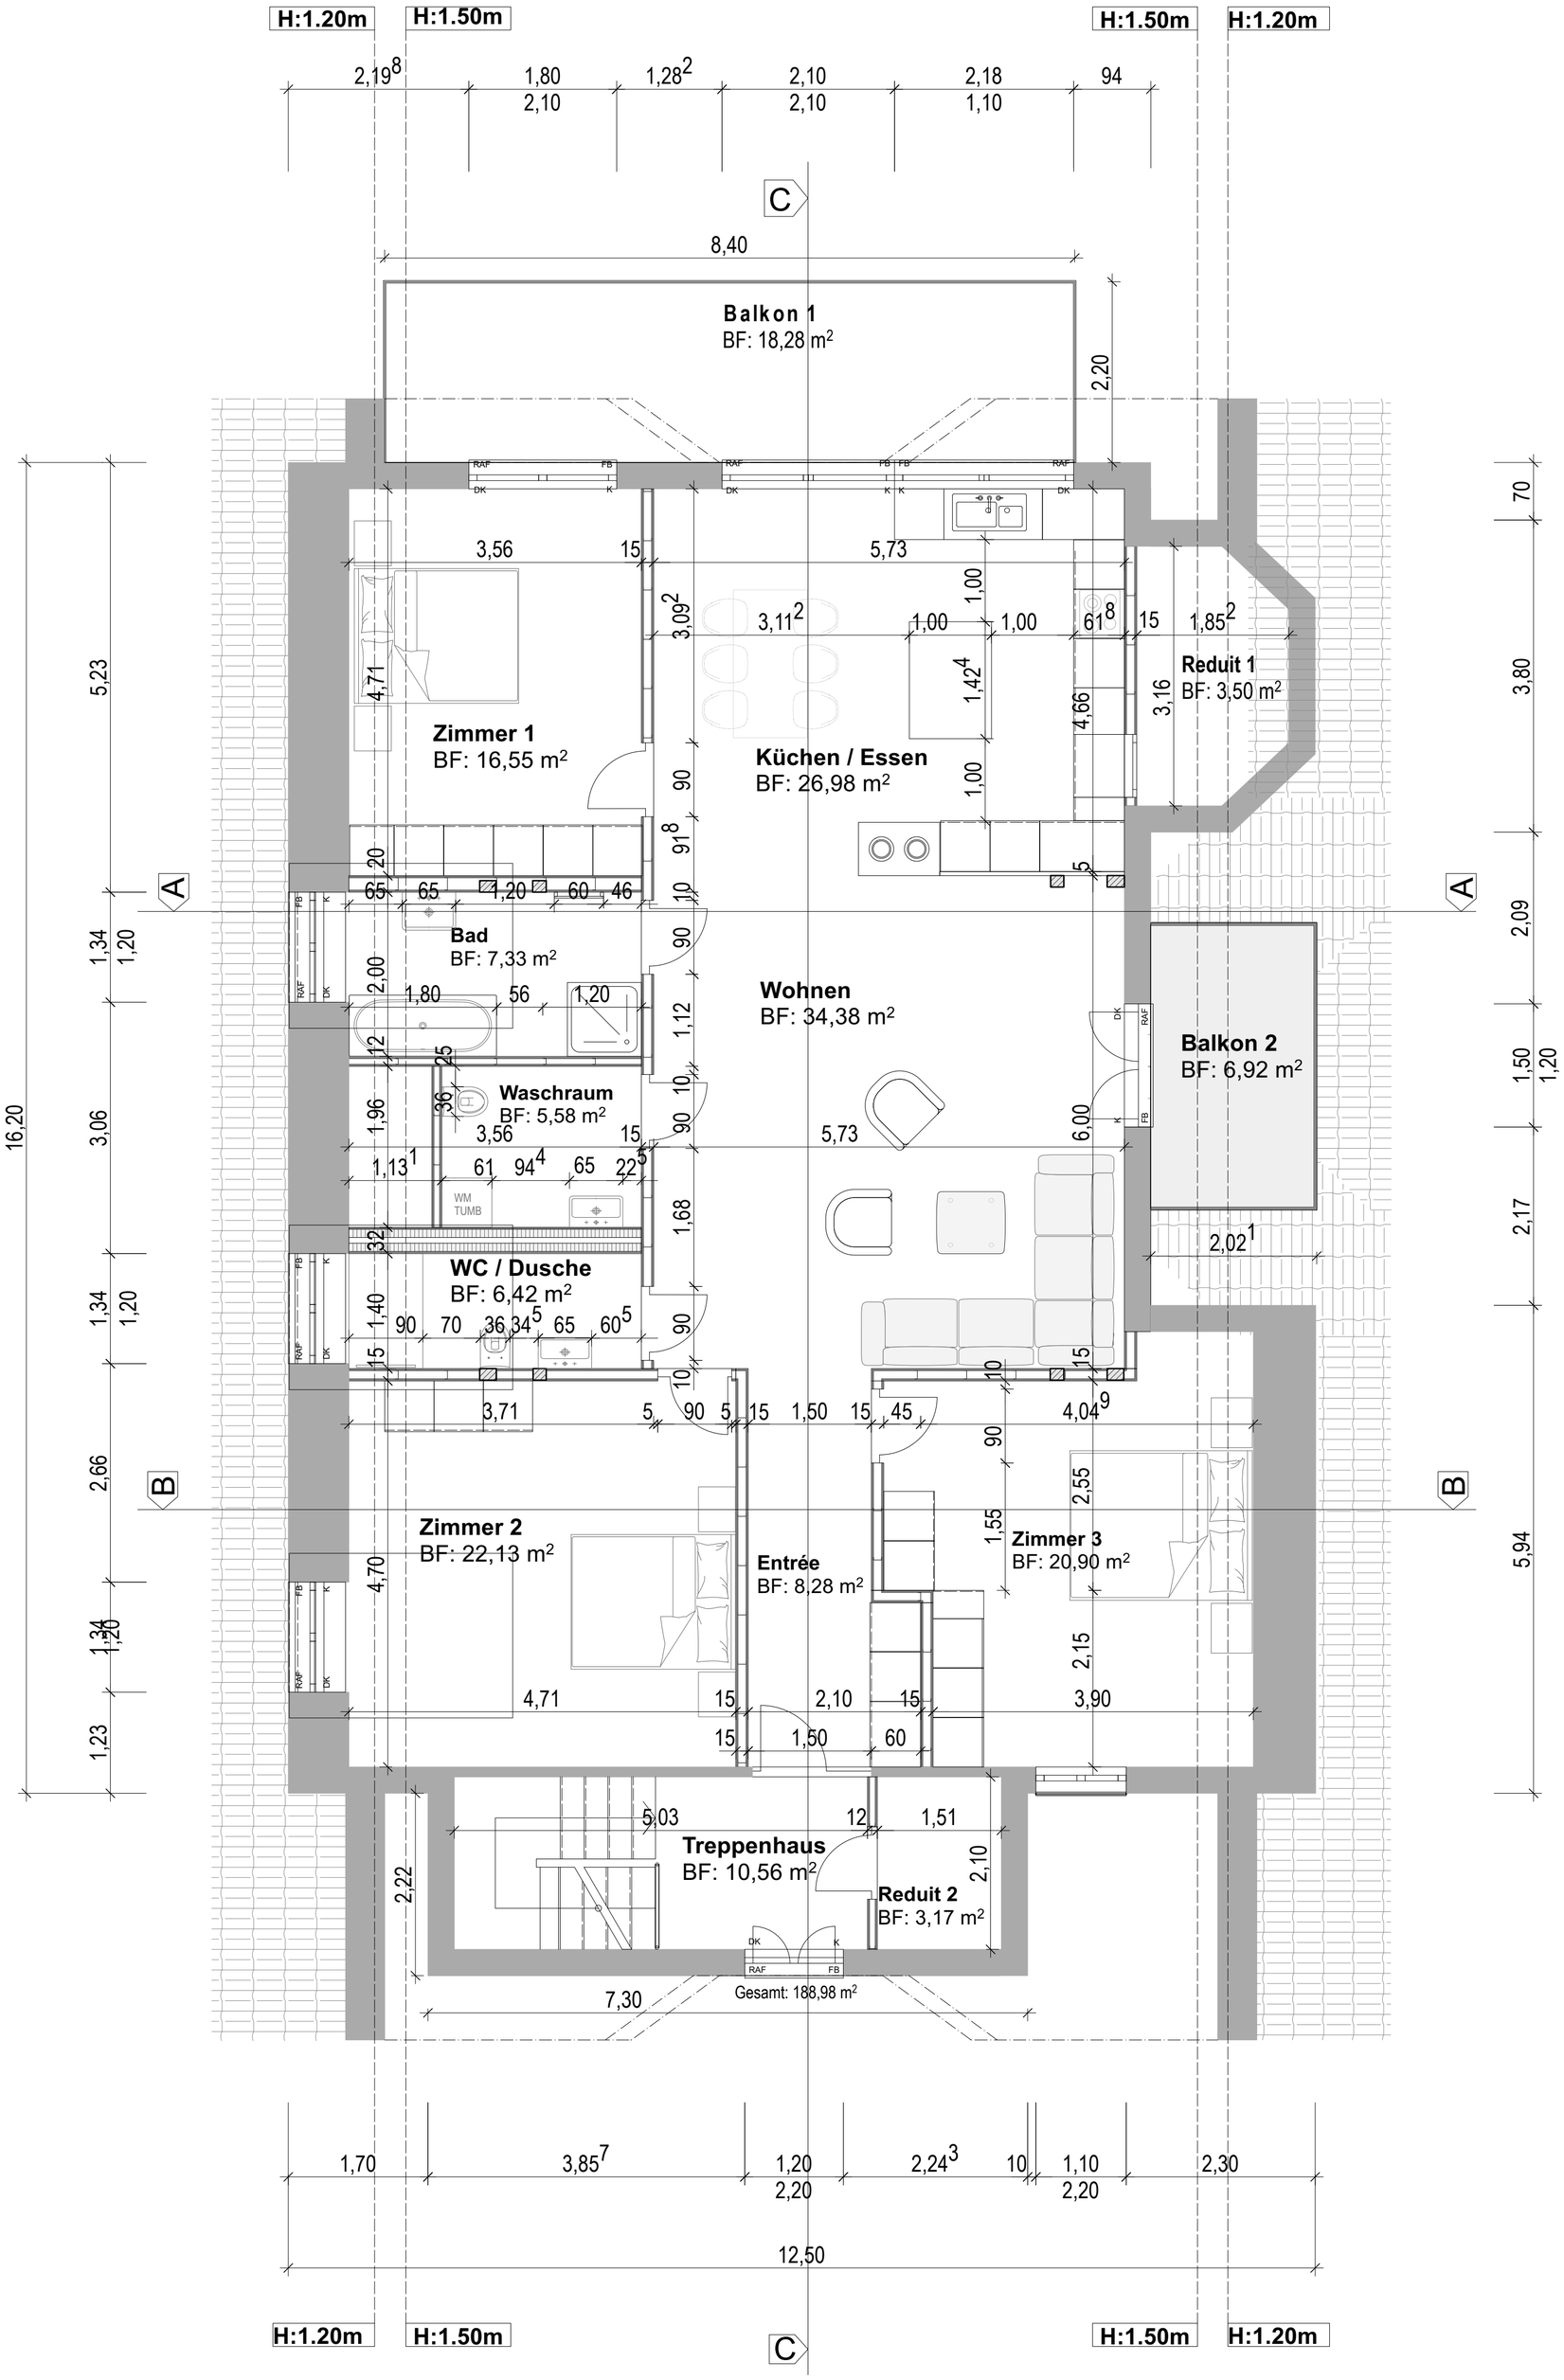

PLANREVISION

Index	Änderung	Datum

PROJEKT

Ausbau Dachgeschoss

Laufenstrasse 5
4244 Röschenz

Ausrichtung

PLANINHALT

Grundriss Dachgeschoss

Werkplanung

Referenzhöhe
± 0.00 = 400.0 m.ü.M.

Massstab
1:50

PLANUNG ARCHITEKTUR

PRIOHAUS AG
Architektur und Baumanagement

Laufenstrasse 21a
4226 Breitenbach
T 061 783 70 70
www.priohaus.ch

Mitglied der IG Altbau
altbau :weise PROFIS IM VERBUND

BAUHERRSCHAFT

Frau R.Wang
Laufenstrasse 5
4244 Röschenz

PLANLEGENDEN

Wenn nichts anderes vermerkt, sind alle Masse in den Plänen 1:50 Rohmasse.

- Beton
- Mauerwerk KS
- Kalksandstein
- Steinwolle
- XPS
- Holz
- Bestand
- Neu
- Abbruch
- Planänderung

Grundbuchnummer	
Projektnummer	2023017
Plannummer	- A - 200
Gezeichnet	26.02.25 / NS
Format	0,594 / 0,625

PLANMASSE / MASSLEGENDE ERLÄUTERUNG

OK FB	Oberkante Fertigboden
OK RB	Oberkante Rohboden
OK RD	Oberkante Rohdach
UK RD	Unterkante Rohdecke
UK BP	Unterkante Bodenplatte
BR	Brüstung
ST	Sturz
MFB	Metallfensterbank
TÜRHÖHEN	OKFB bis UK Sturz roh
FENSTERHÖHEN	BR roh bis UK Sturz roh

ALLE MASSE SIND AM BAU ZU KONTROLLIEREN, ALLFÄLLIGE UNSTIMMIGKEITEN SIND DER BAULEITUNG SOFORT MITZUTEILEN