

DOKUMENTATION
BY HERGER HOME



MIETEN ATELIERWOHNUNG DIREKT AM SEE BRUNNEN, SCHWYZ

KONTAKT
+41 79 432 45 34 | a.herger@hergerhome.ch



RAUMKONZEPT & ANSICHT D

Erdgeschoss


- Wohnbereich 36.0 m²
- Ess- und Kochbereich 43.0 m²
- Vorraum 1.1 m²
- WC 1.6 m²
- Reduit / WT 2.9 m²

Obergeschoss

- Schlafbereich 26.6 m²
- Arbeitsbereich 20.8 m²
- WC 1.8 m²
- Bad 2.2 m²
- Dusche 2.0 m²

Zusätzlich


- Sitzplatz Seeseite 46.0 m²
- Zwei Parkplätze in Tiefgarage

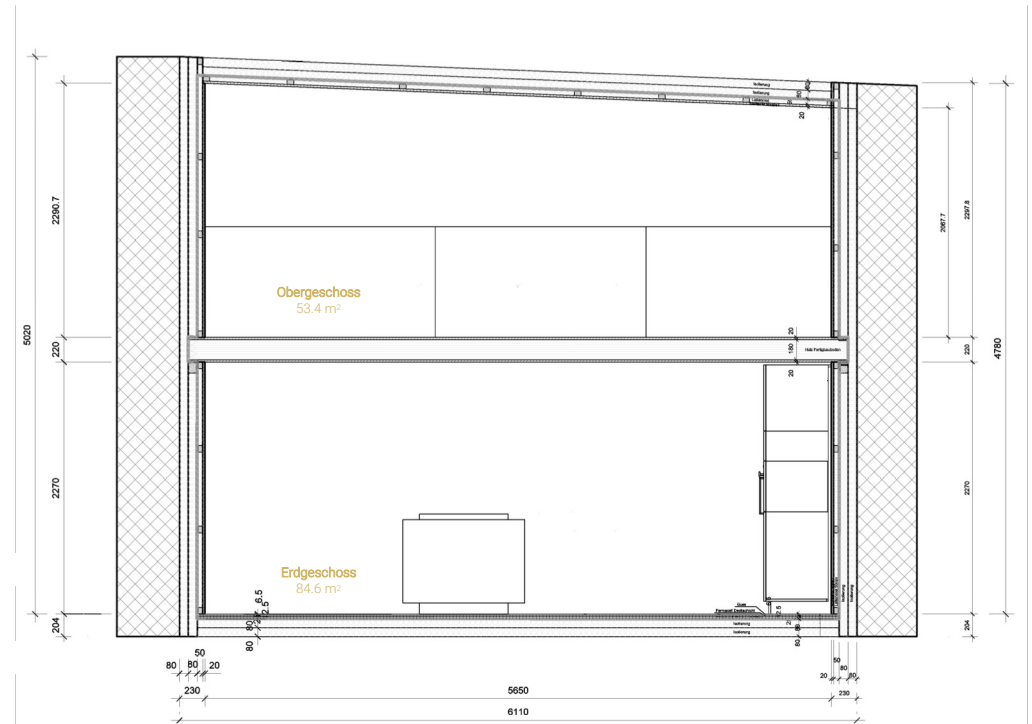

Ansicht I Mst. 1:20


Alle Angaben sind unverbindlich. Bei sämtlichen Flächenangaben handelt es sich um Circumasse. Änderungen bleiben vorbehalten.
Zeichnung: (Koller AG, 2024)

GRUNDRISS ERDGESCHOSS

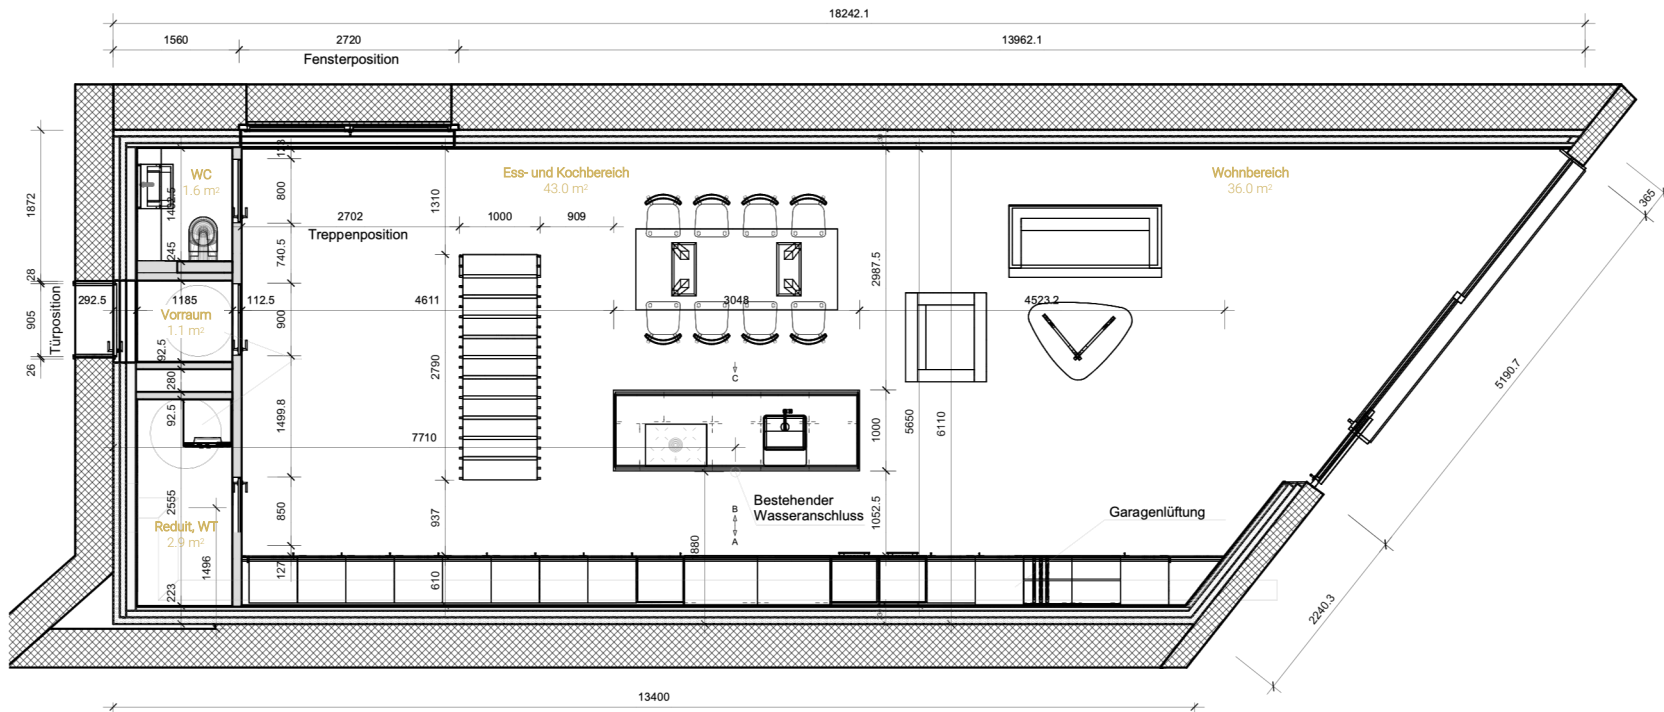


Grundriss EG | Mst. 1:20 | 84.6 m²

Alle Angaben sind unverbindlich. Bei sämtlichen Flächenangaben handelt es sich um Circumasse. Änderungen bleiben vorbehalten.
Zeichnung: (Koller AG, 2024)

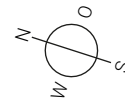


GRUNDRISS OBERGESCHOSS

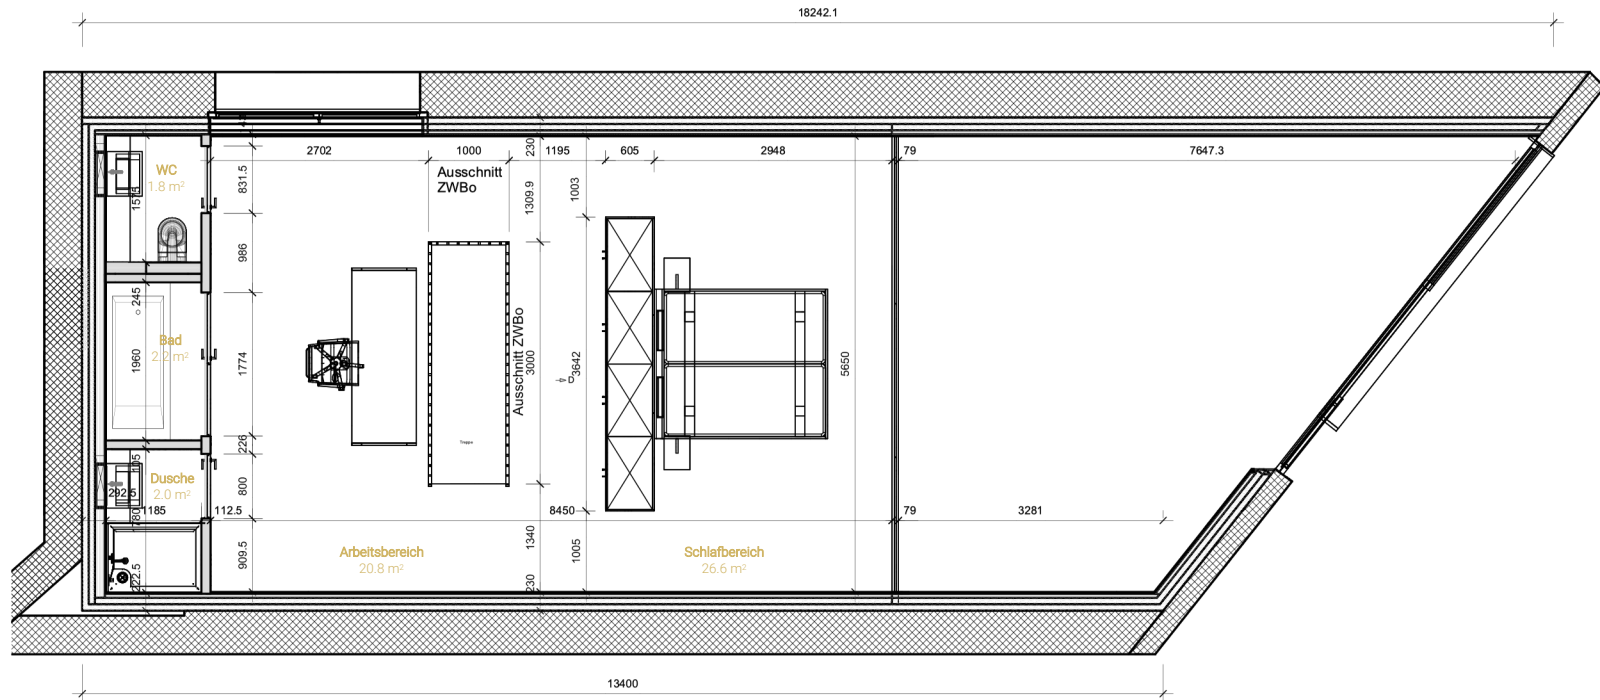


Grundriss OG | Mst. 1:20 | 53.4 m²

Alle Angaben sind unverbindlich. Bei sämtlichen Flächenangaben handelt es sich um Circumasse. Änderungen bleiben vorbehalten.
Zeichnung: (Koller AG, 2024)

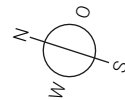

ANSICHT F

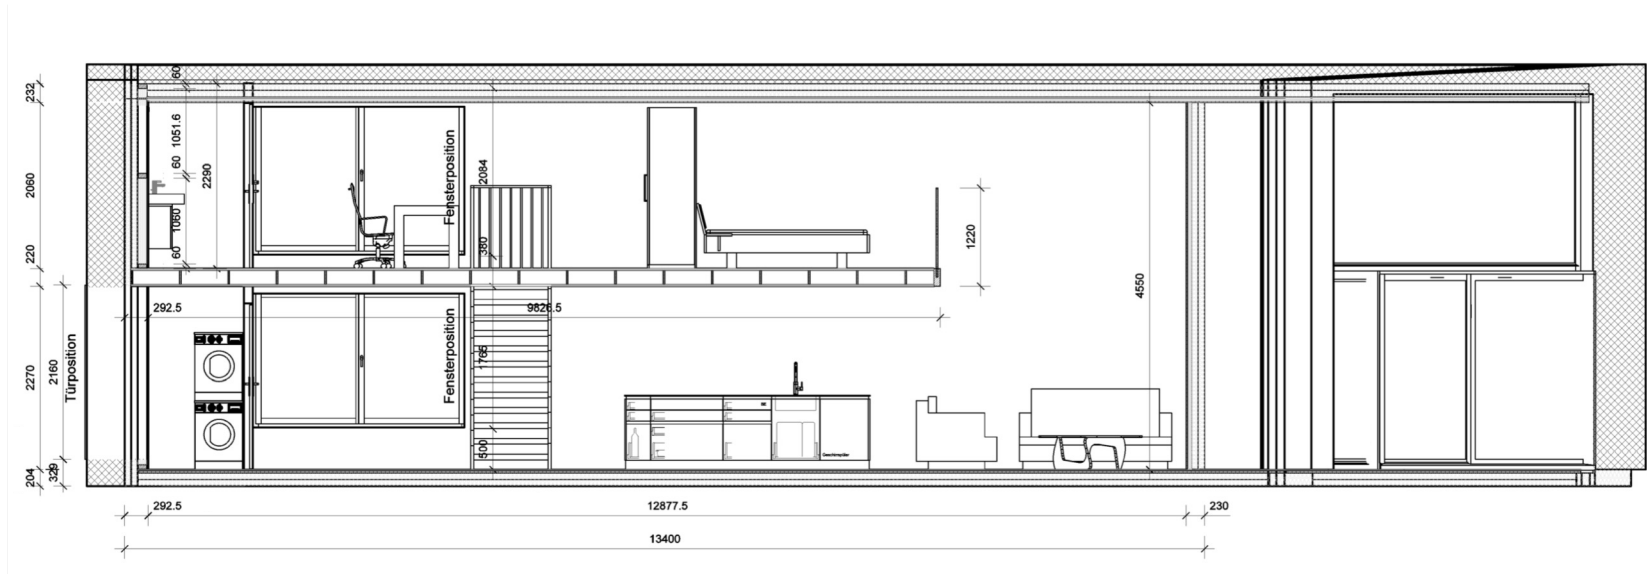

Ansicht I Mst. 1:20

Alle Angaben sind unverbindlich. Bei sämtlichen Flächenangaben handelt es sich um Circumasse. Änderungen bleiben vorbehalten.
Zeichnung: (Koller AG, 2024)