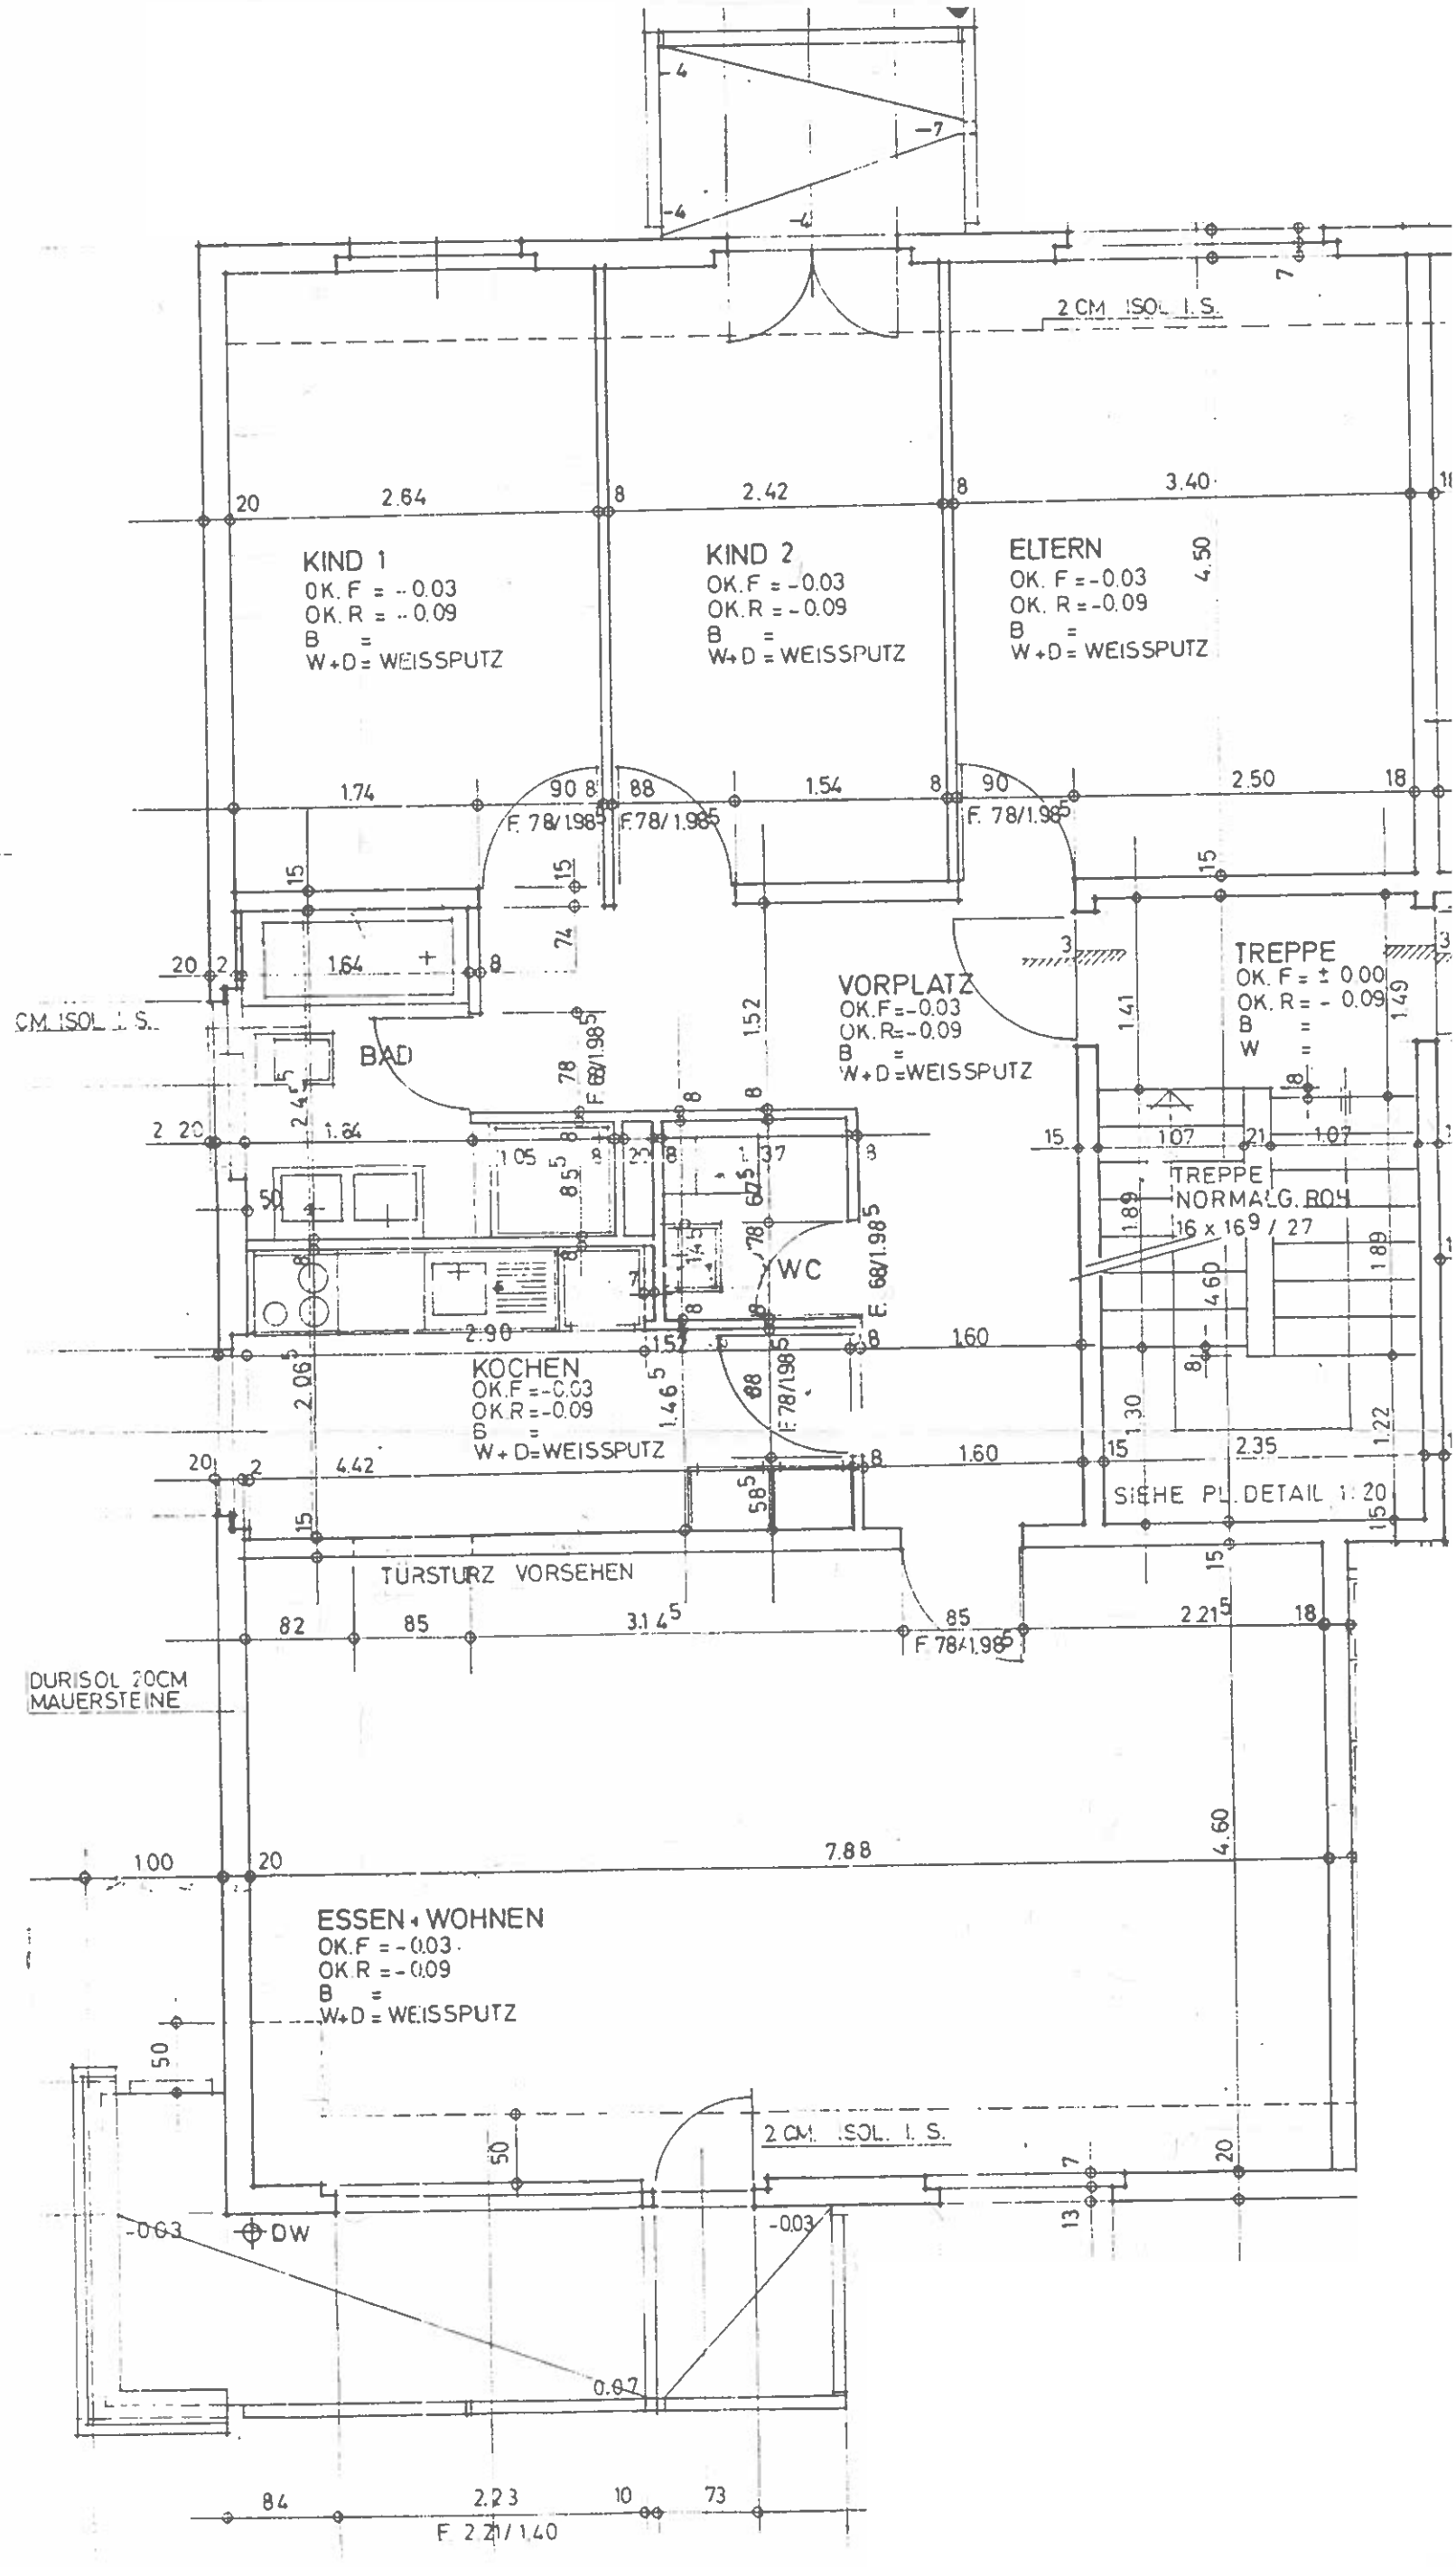
KIND 1
OK.F = -0.03
OK.R = -0.09
B =
W+D = WEISSPUTZ
KIND 2
OK.F = -0.03
OK.R = -0.09
B =
W+D = WEISSPUTZ
ELTERN
OK.F = -0.03
OK.R = -0.09
B =
W+D = WEISSPUTZ
2 CM ISOL. I.S.
VORPLATZ
OK.F = -0.03
OK.R = -0.09
B =
W+D = WEISSPUTZ
TREPPE
OK.F = ± 0.00
OK.R = - 0.09
B =
W =
TREPPE
NORMALG. BOH
16 x 16 / 27
BAD
WC
KOCHEN
OK.F = -0.03
OK.R = -0.09
B =
W+D = WEISSPUTZ
SIEHE PL. DETAIL 1:20
TÜRSTURZ VORSEHEN
DURISOL 20CM
MAUERSTEINE
ESSEN + WOHNEN
OK.F = -0.03
OK.R = -0.09
B =
W+D = WEISSPUTZ
2 CM. ISOL. I.S.
DW
-0.03
0.07
F 2.21/1.40