


Haustyp Enzian 2


Eckdaten

Eckdaten	
Anzahl Zimmer	7.5
Anzahl Geschosse	3
Wohnfläche	195 m ²
Volumen	867 m ³
Grundstücksfläche inkl. Anteil Erschliessung	Enzian 1 502 m ²
	Enzian 2 420 m ²
	Enzian 3 420 m ²
	Enzian 4 420 m ²
	Enzian 5 421 m ²
	Enzian 6 411 m ²
	Enzian 7 409 m ²
	Enzian 8 430 m ²
Sitzplatz	1 × gedeckt / 1 × ungedeckt
Garage	1 Doppelgarage
Aussenabstellplatz	1
Nassräume	WC im EG, Bad im OG

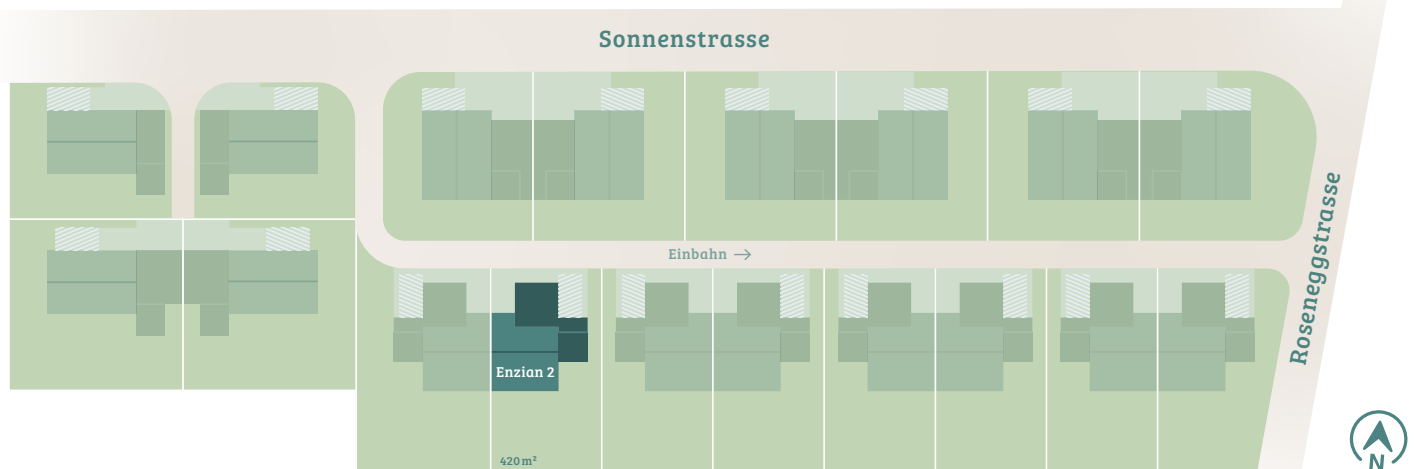

Grundriss Erdgeschoss


- Einbauten
- Optional

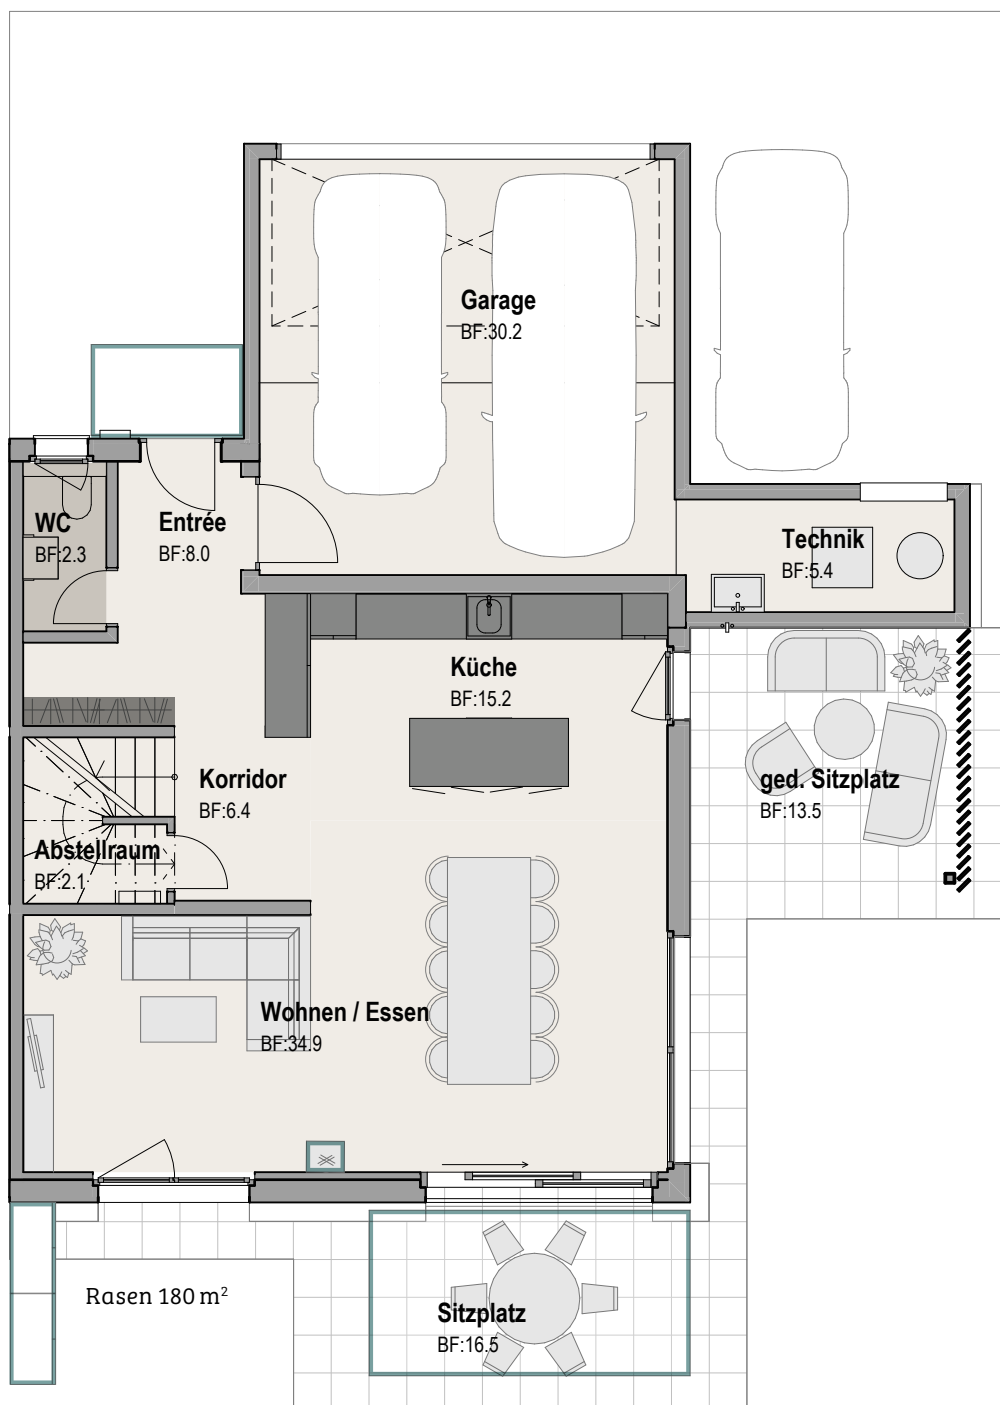

1:100



Grundriss Obergeschoss

Optional

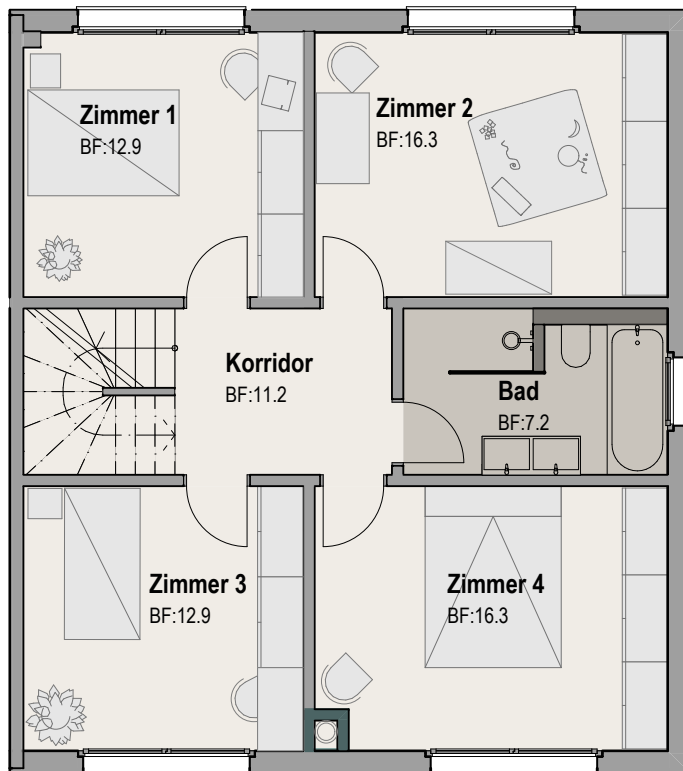

1:100

Grundriss Dachgeschoss Grundausbau

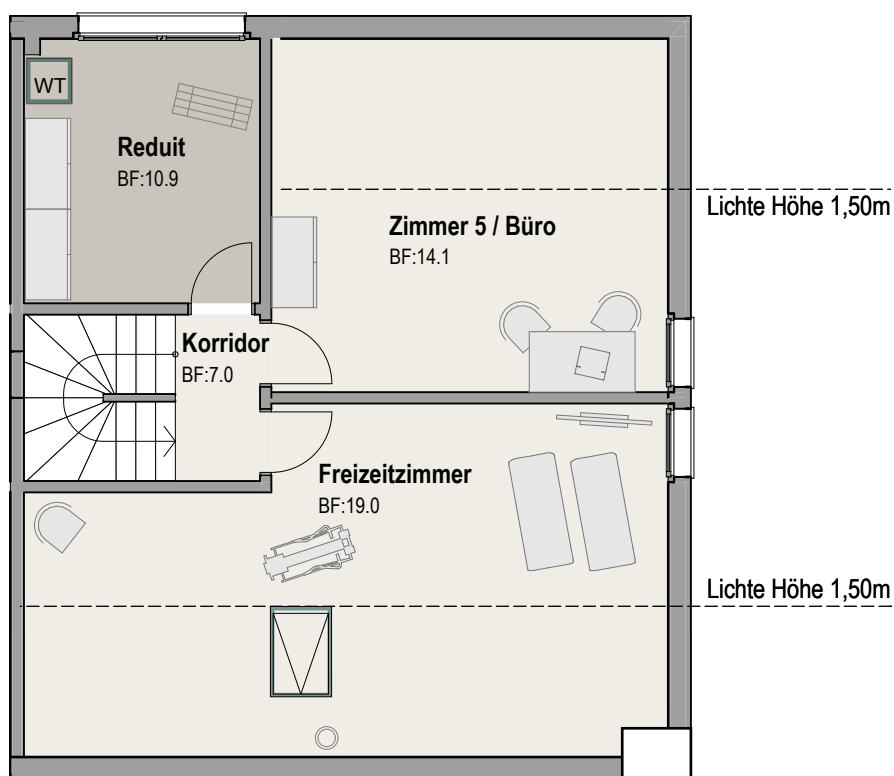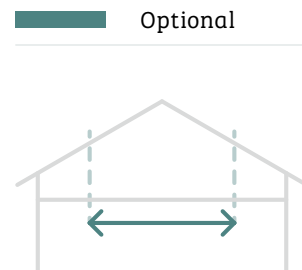


1:100

Grundriss Dachgeschoss optional

Optional

Mögliche Optionen im Dachgeschoss (verbunden mit Mehrkosten)

- ✓ Ausbau Dachgeschoss:
je 1 zusätzliches Zimmer
und Bad mit Lukarnen.
Wohnfläche: 202 m².

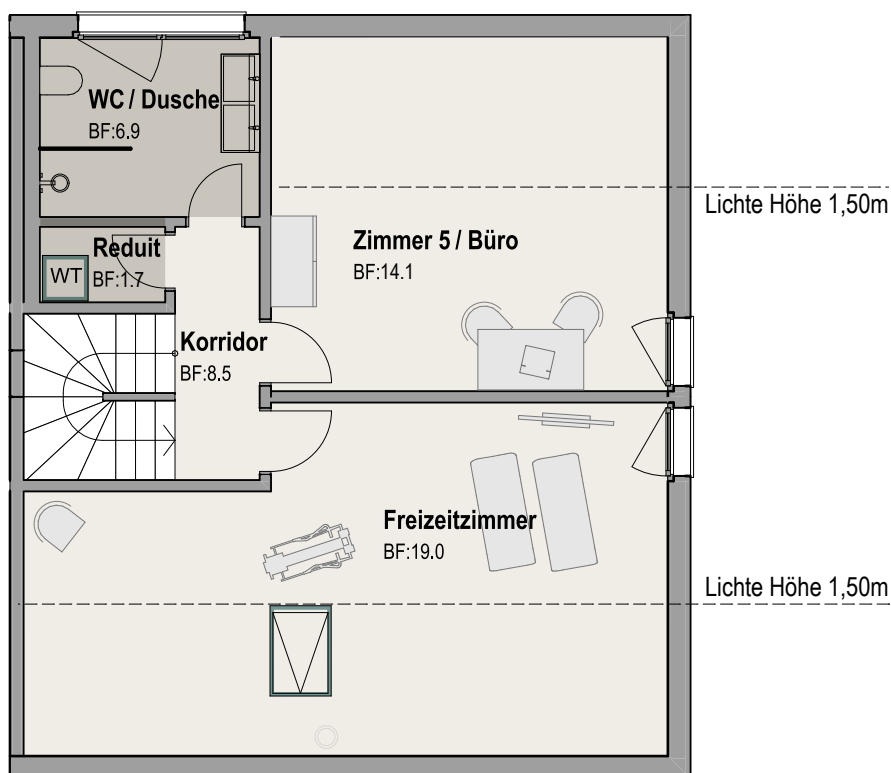

1:100