



Eckdaten

Einfamilienhaus		
Anzahl Zimmer	7.5	
Anzahl Geschosse	3	
Wohnfläche	220 m ²	
Volumen	1'000 m ³	
Grundstücksfläche inkl. Anteil Erschliessung	Lilie 1	459 m ²
	Lilie 2	470 m ²
	Lilie 3	470 m ²
	Lilie 4	469 m ²
	Lilie 5	469 m ²
	Lilie 6	510 m ²
Sitzplatz	1 × gedeckt / 1 × ungedeckt	
Garage	1 Doppelgarage	
Aussenabstellplatz	1	
Nassräume	WC / Dusche im EG, Bad im OG	

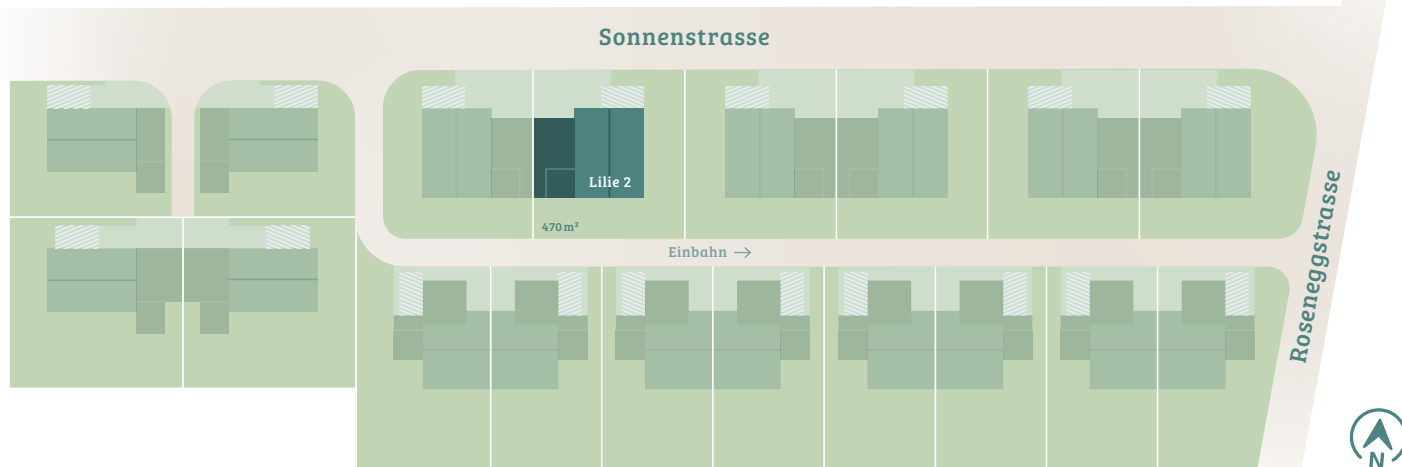

Grundriss Erdgeschoss

- Einbauten
- Optional

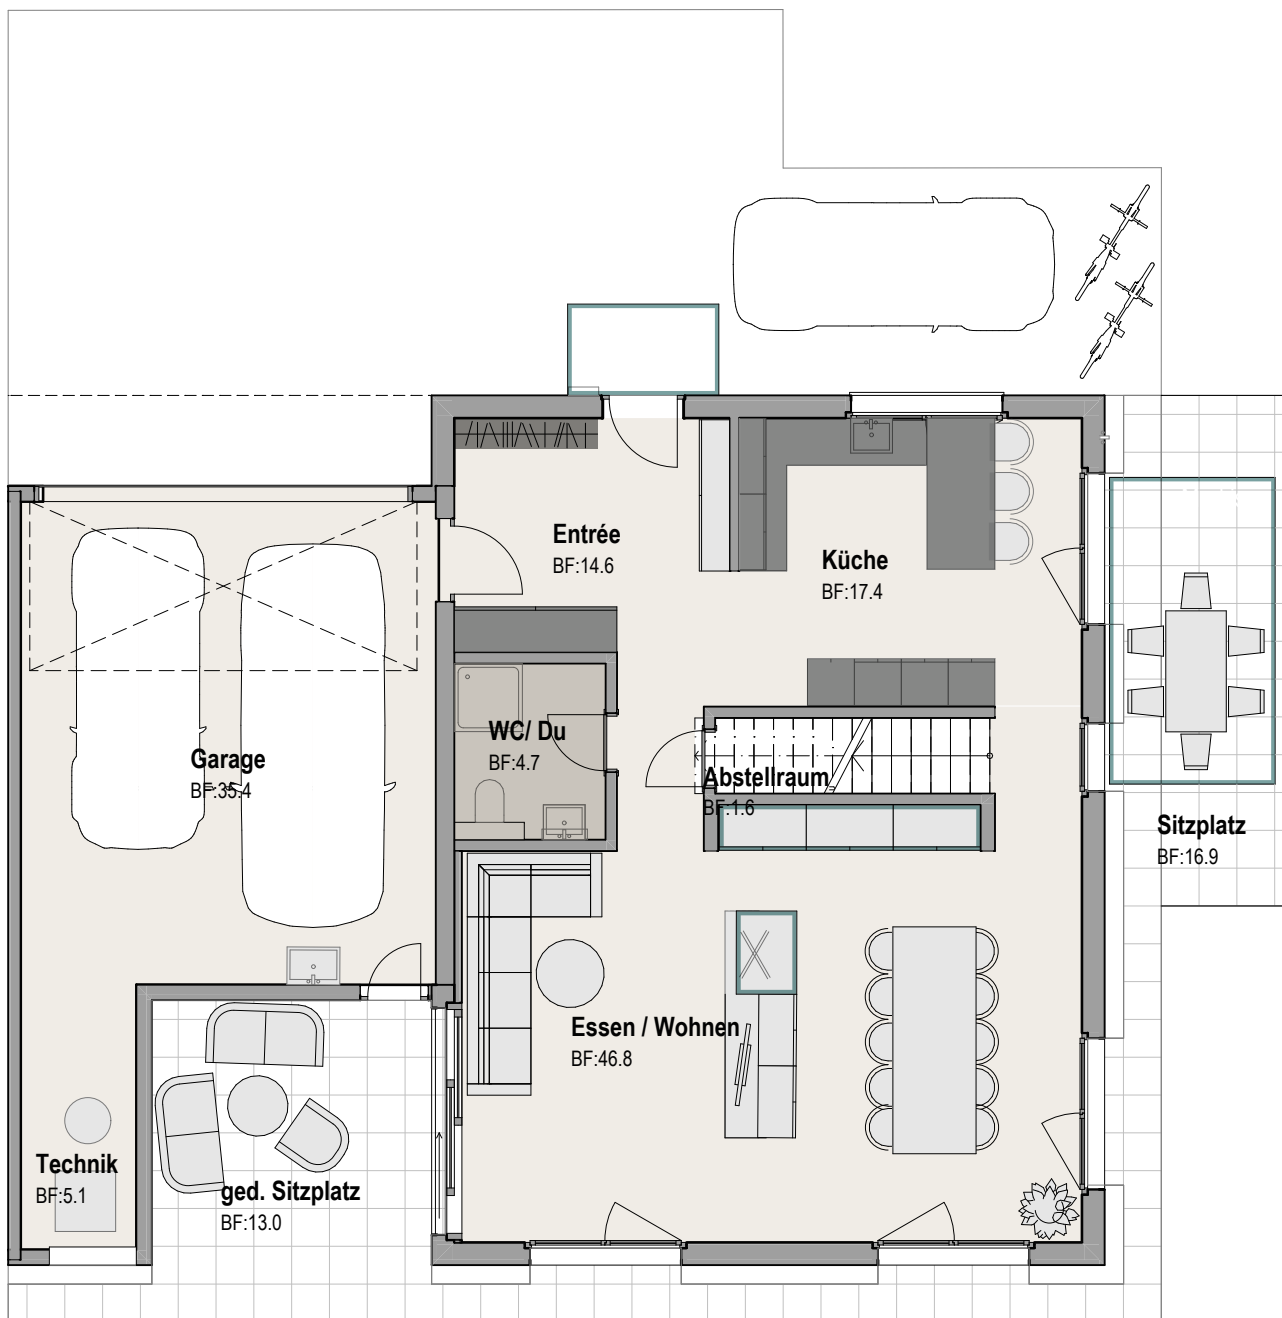


Rasen 178 m²



1:100



Grundriss Obergeschoss

Optional

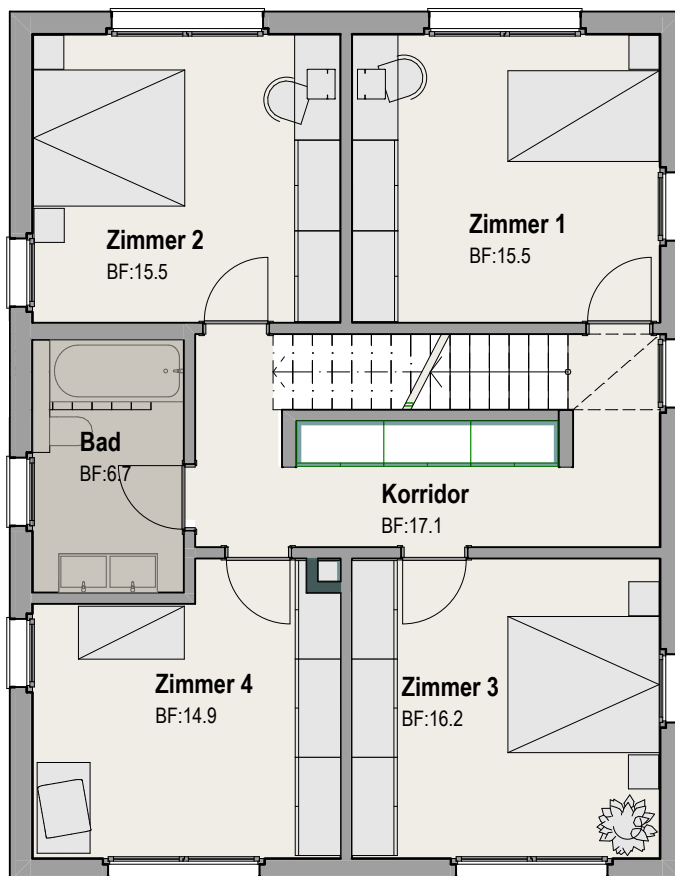

1:100


Grundriss Dachgeschoss Grundausbau

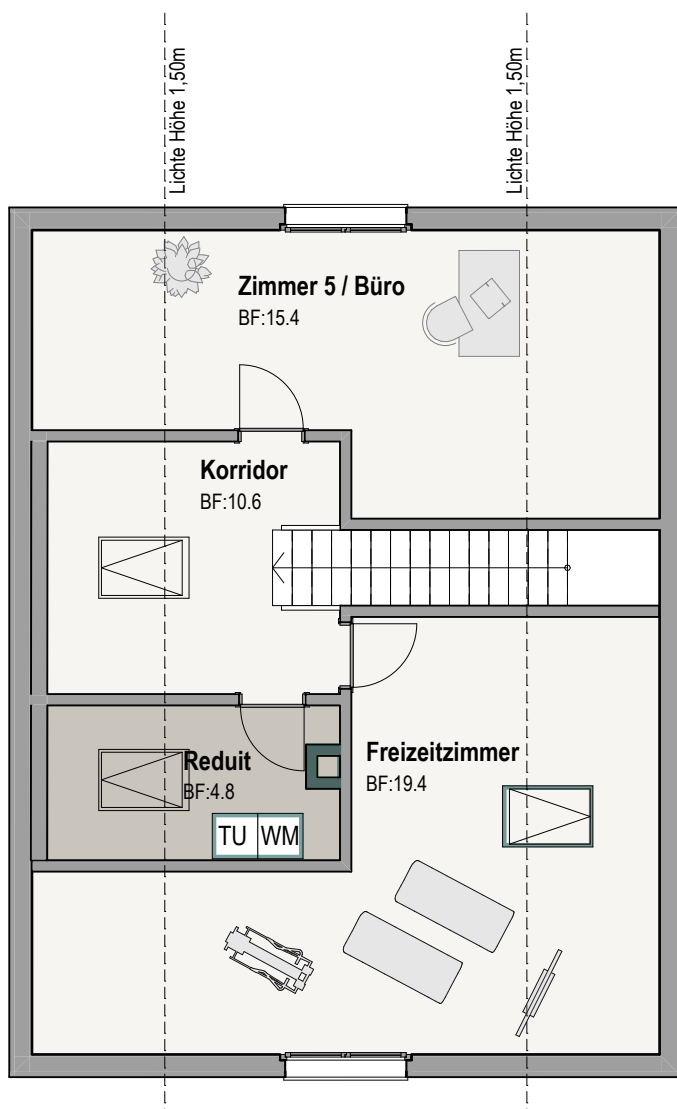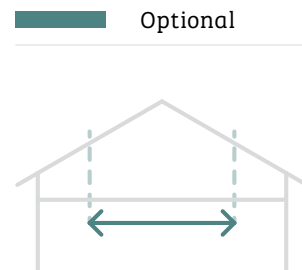

1:100

Grundriss Dachgeschoss optional

Optional

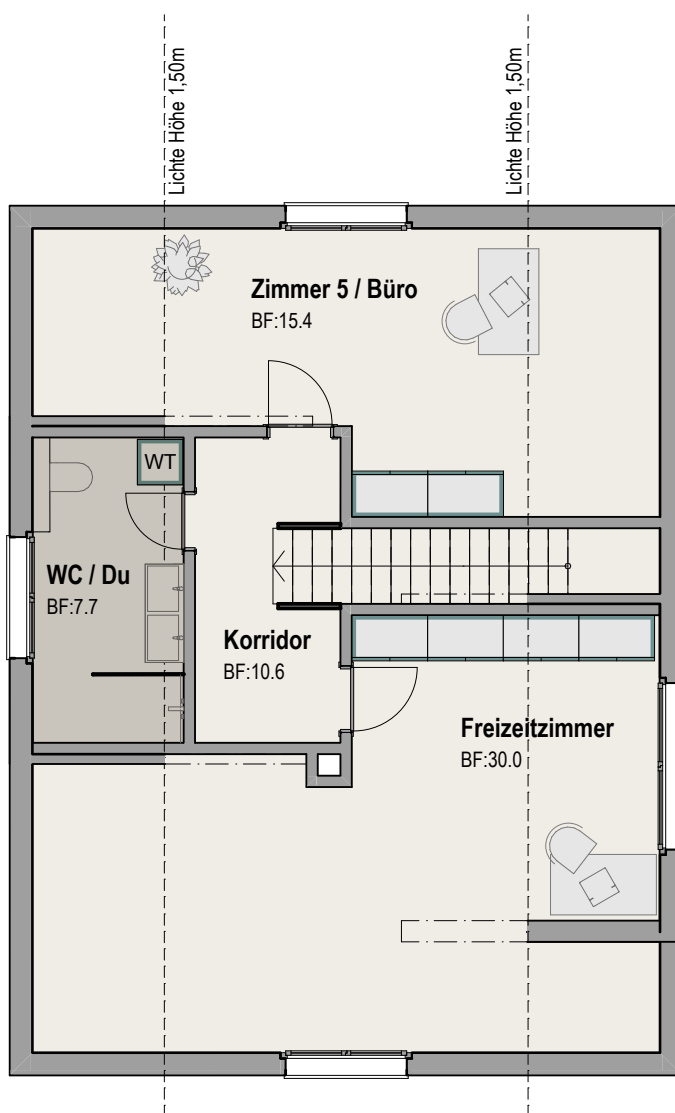

Mögliche Optionen im Dachgeschoss (verbunden mit Mehrkosten)

- ✓ 1 Lukarne für eine zusätzliche Dusche mit WC statt Reduit
- ✓ Weitere Lukarne für grösseres Freizeitzimmer (30 statt 19.4 m²)

Sollten beide Lukarnen ausgeführt werden, kann eine Wohnfläche von total 235 m² erreicht werden.



1:100