

**NORD - EST /
SUD - OUEST**

Mst.	Gez.	Dat.
1/100	mh	14.05.2018

OBJ./PLAN NR.
520/03


MAÎTRE DE L'OUVRAGE

[Signature]


ARCHITECTE

[Signature]

Planung
Ausführung
Revision

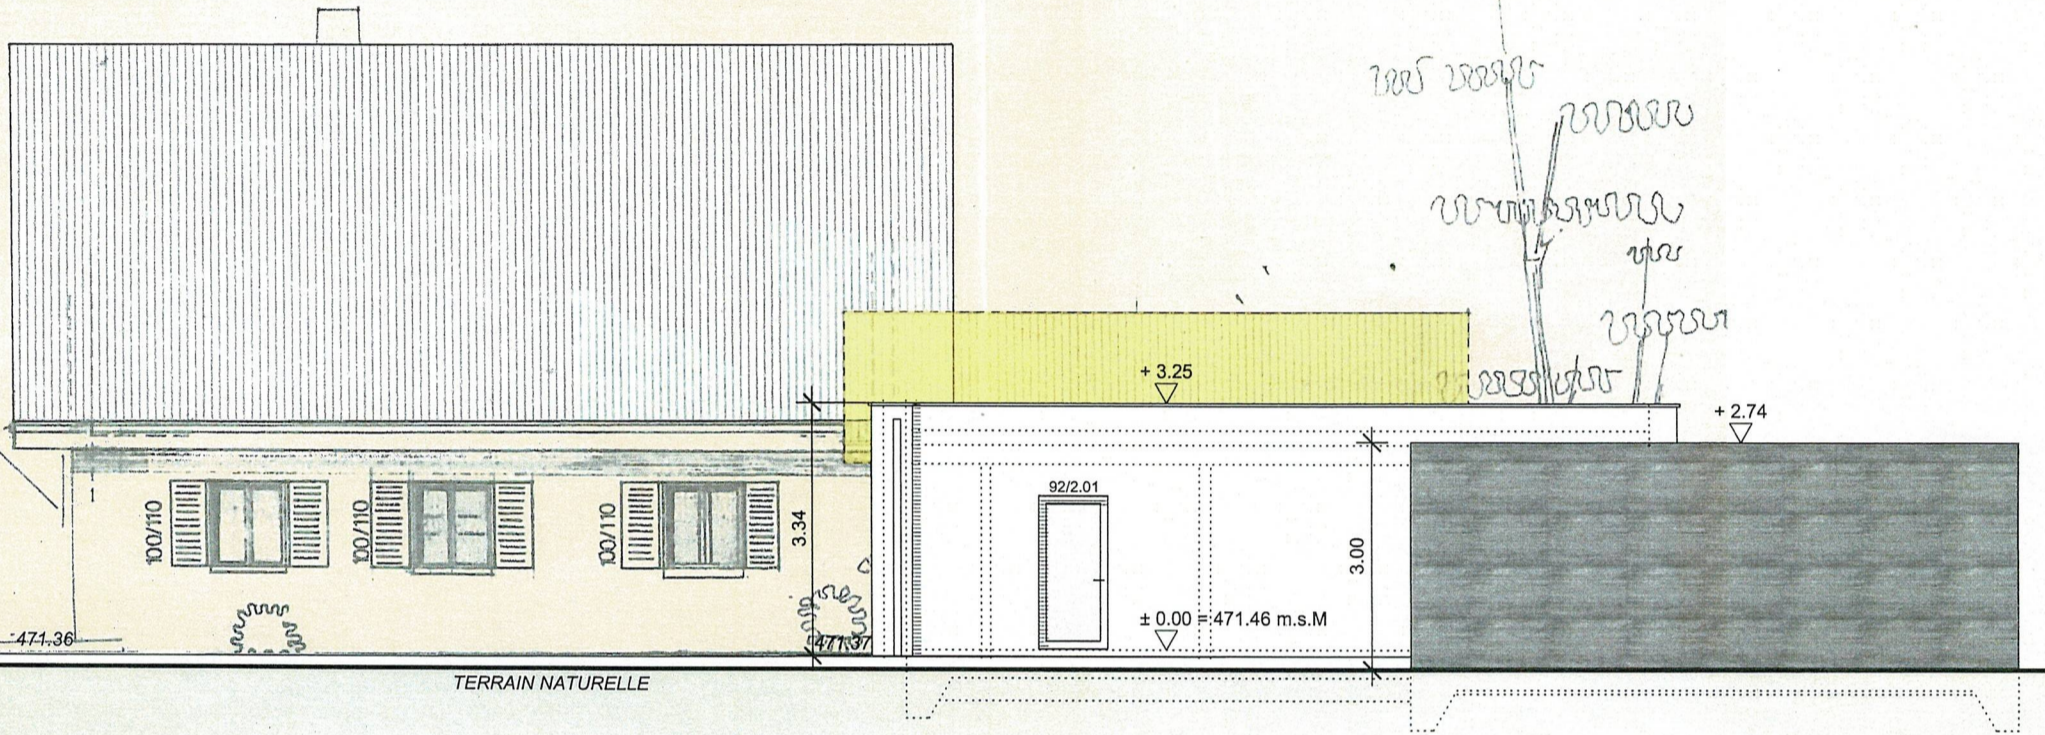

NORD - EST

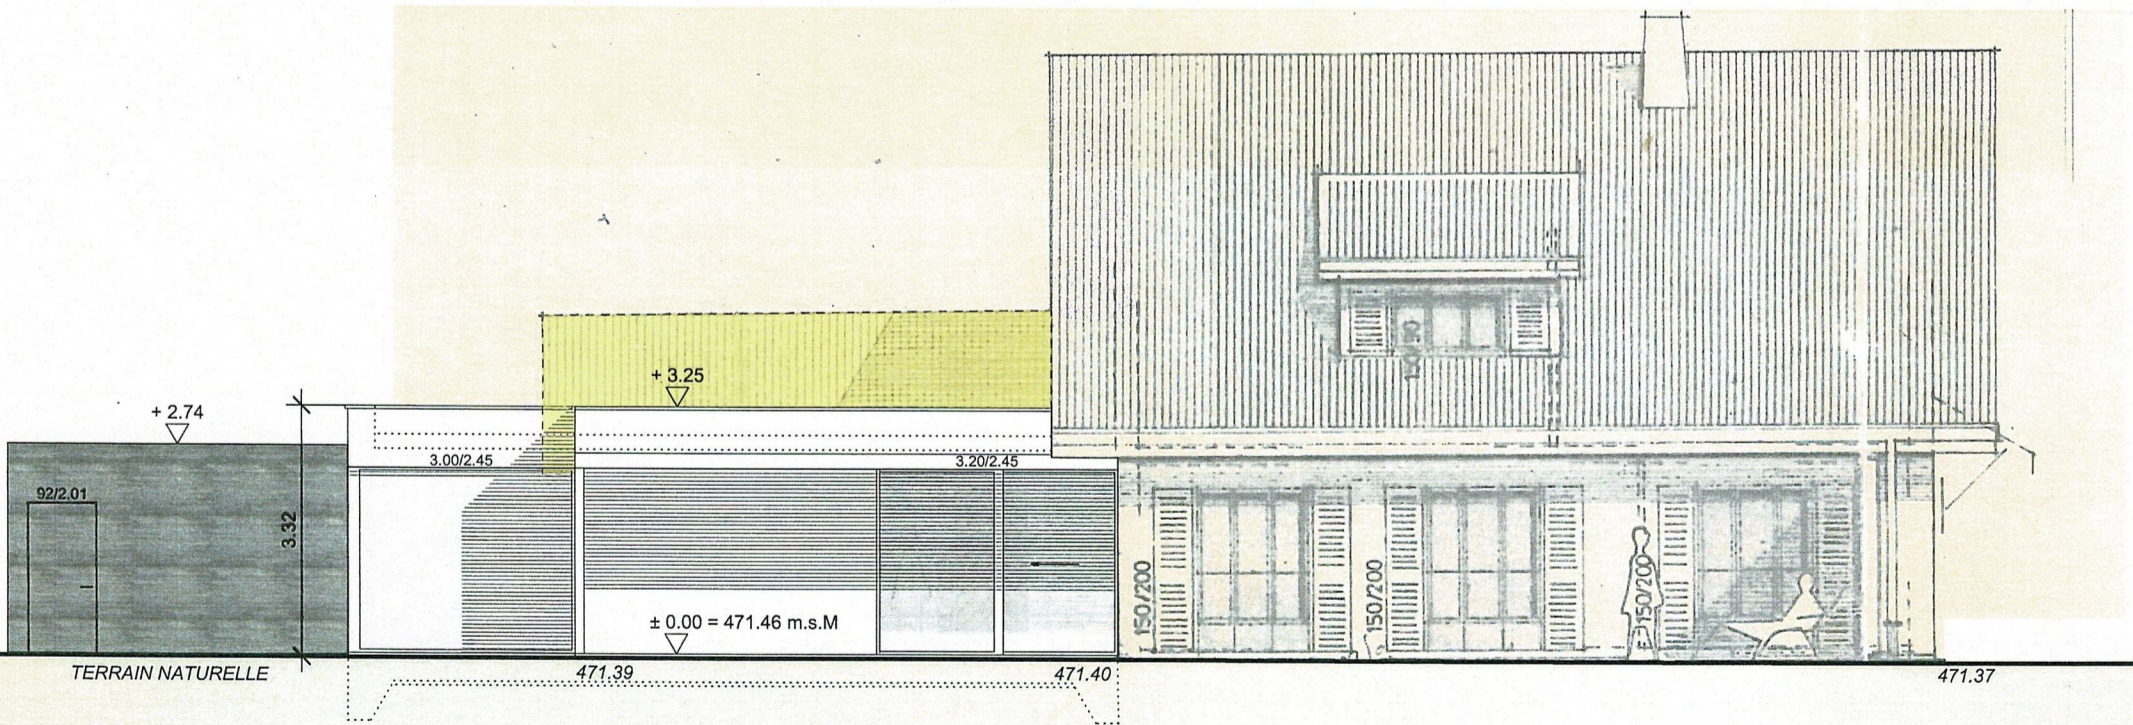

SUD - OUEST