

**COUPE A - A
NORD - OUEST**

Mst.	Gez.	Dat.
1/100	mh	14.05.2018

OBJ./PLAN NR.
520/04

MAÎTRE DE L'OUVRAGE

B. Ete...

ARCHITECTE


[Signature]

Planung
Ausführung
Revision


LEGENDE

- Existant
- Nouveau
- Démolition

Service des constructions et de
l'aménagement SeCA
Bau- und Raumplanungsamt BRPA
Rue des Chanoinnes 17, 1701 Fribourg
ETAI DE FRIBOURG
STAAT FREIBURG

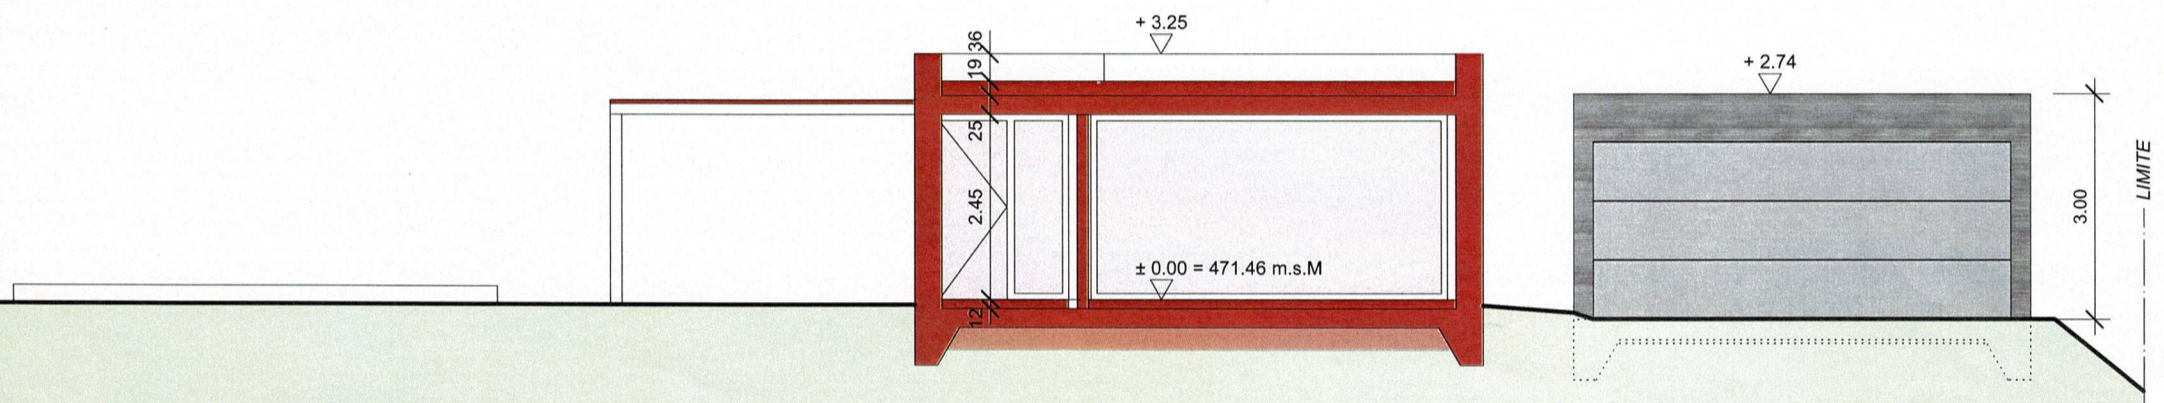

COUPE A - A

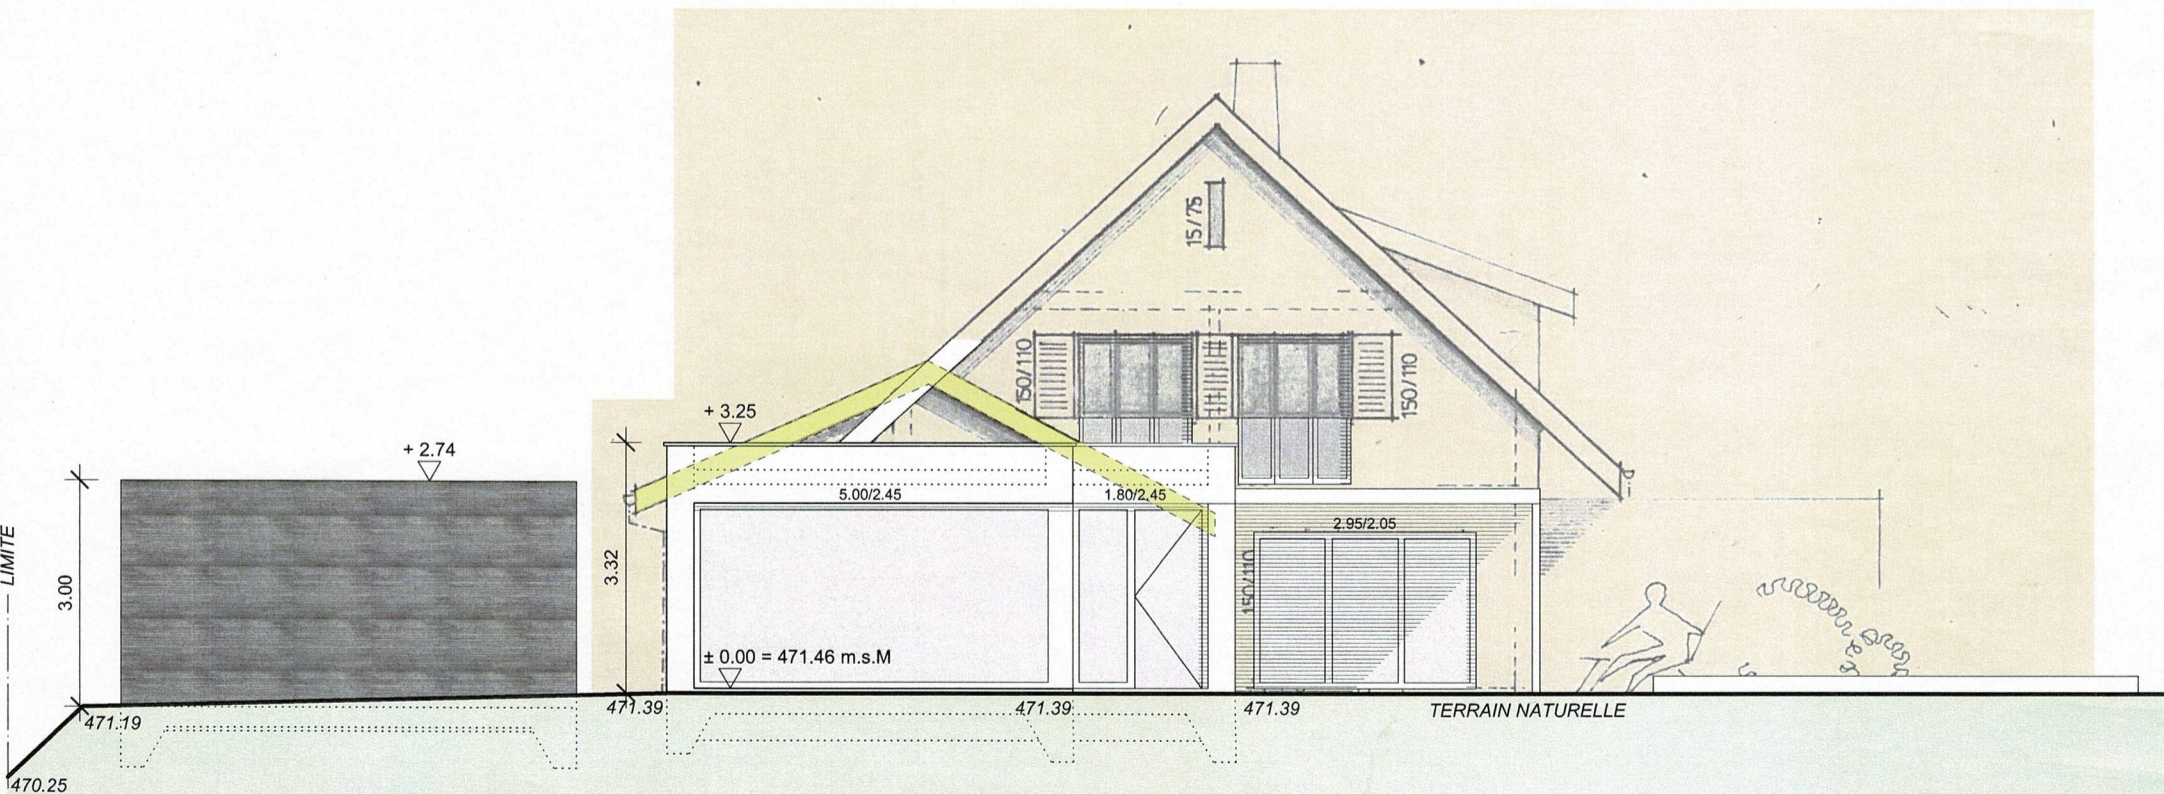

NORD-OUEST