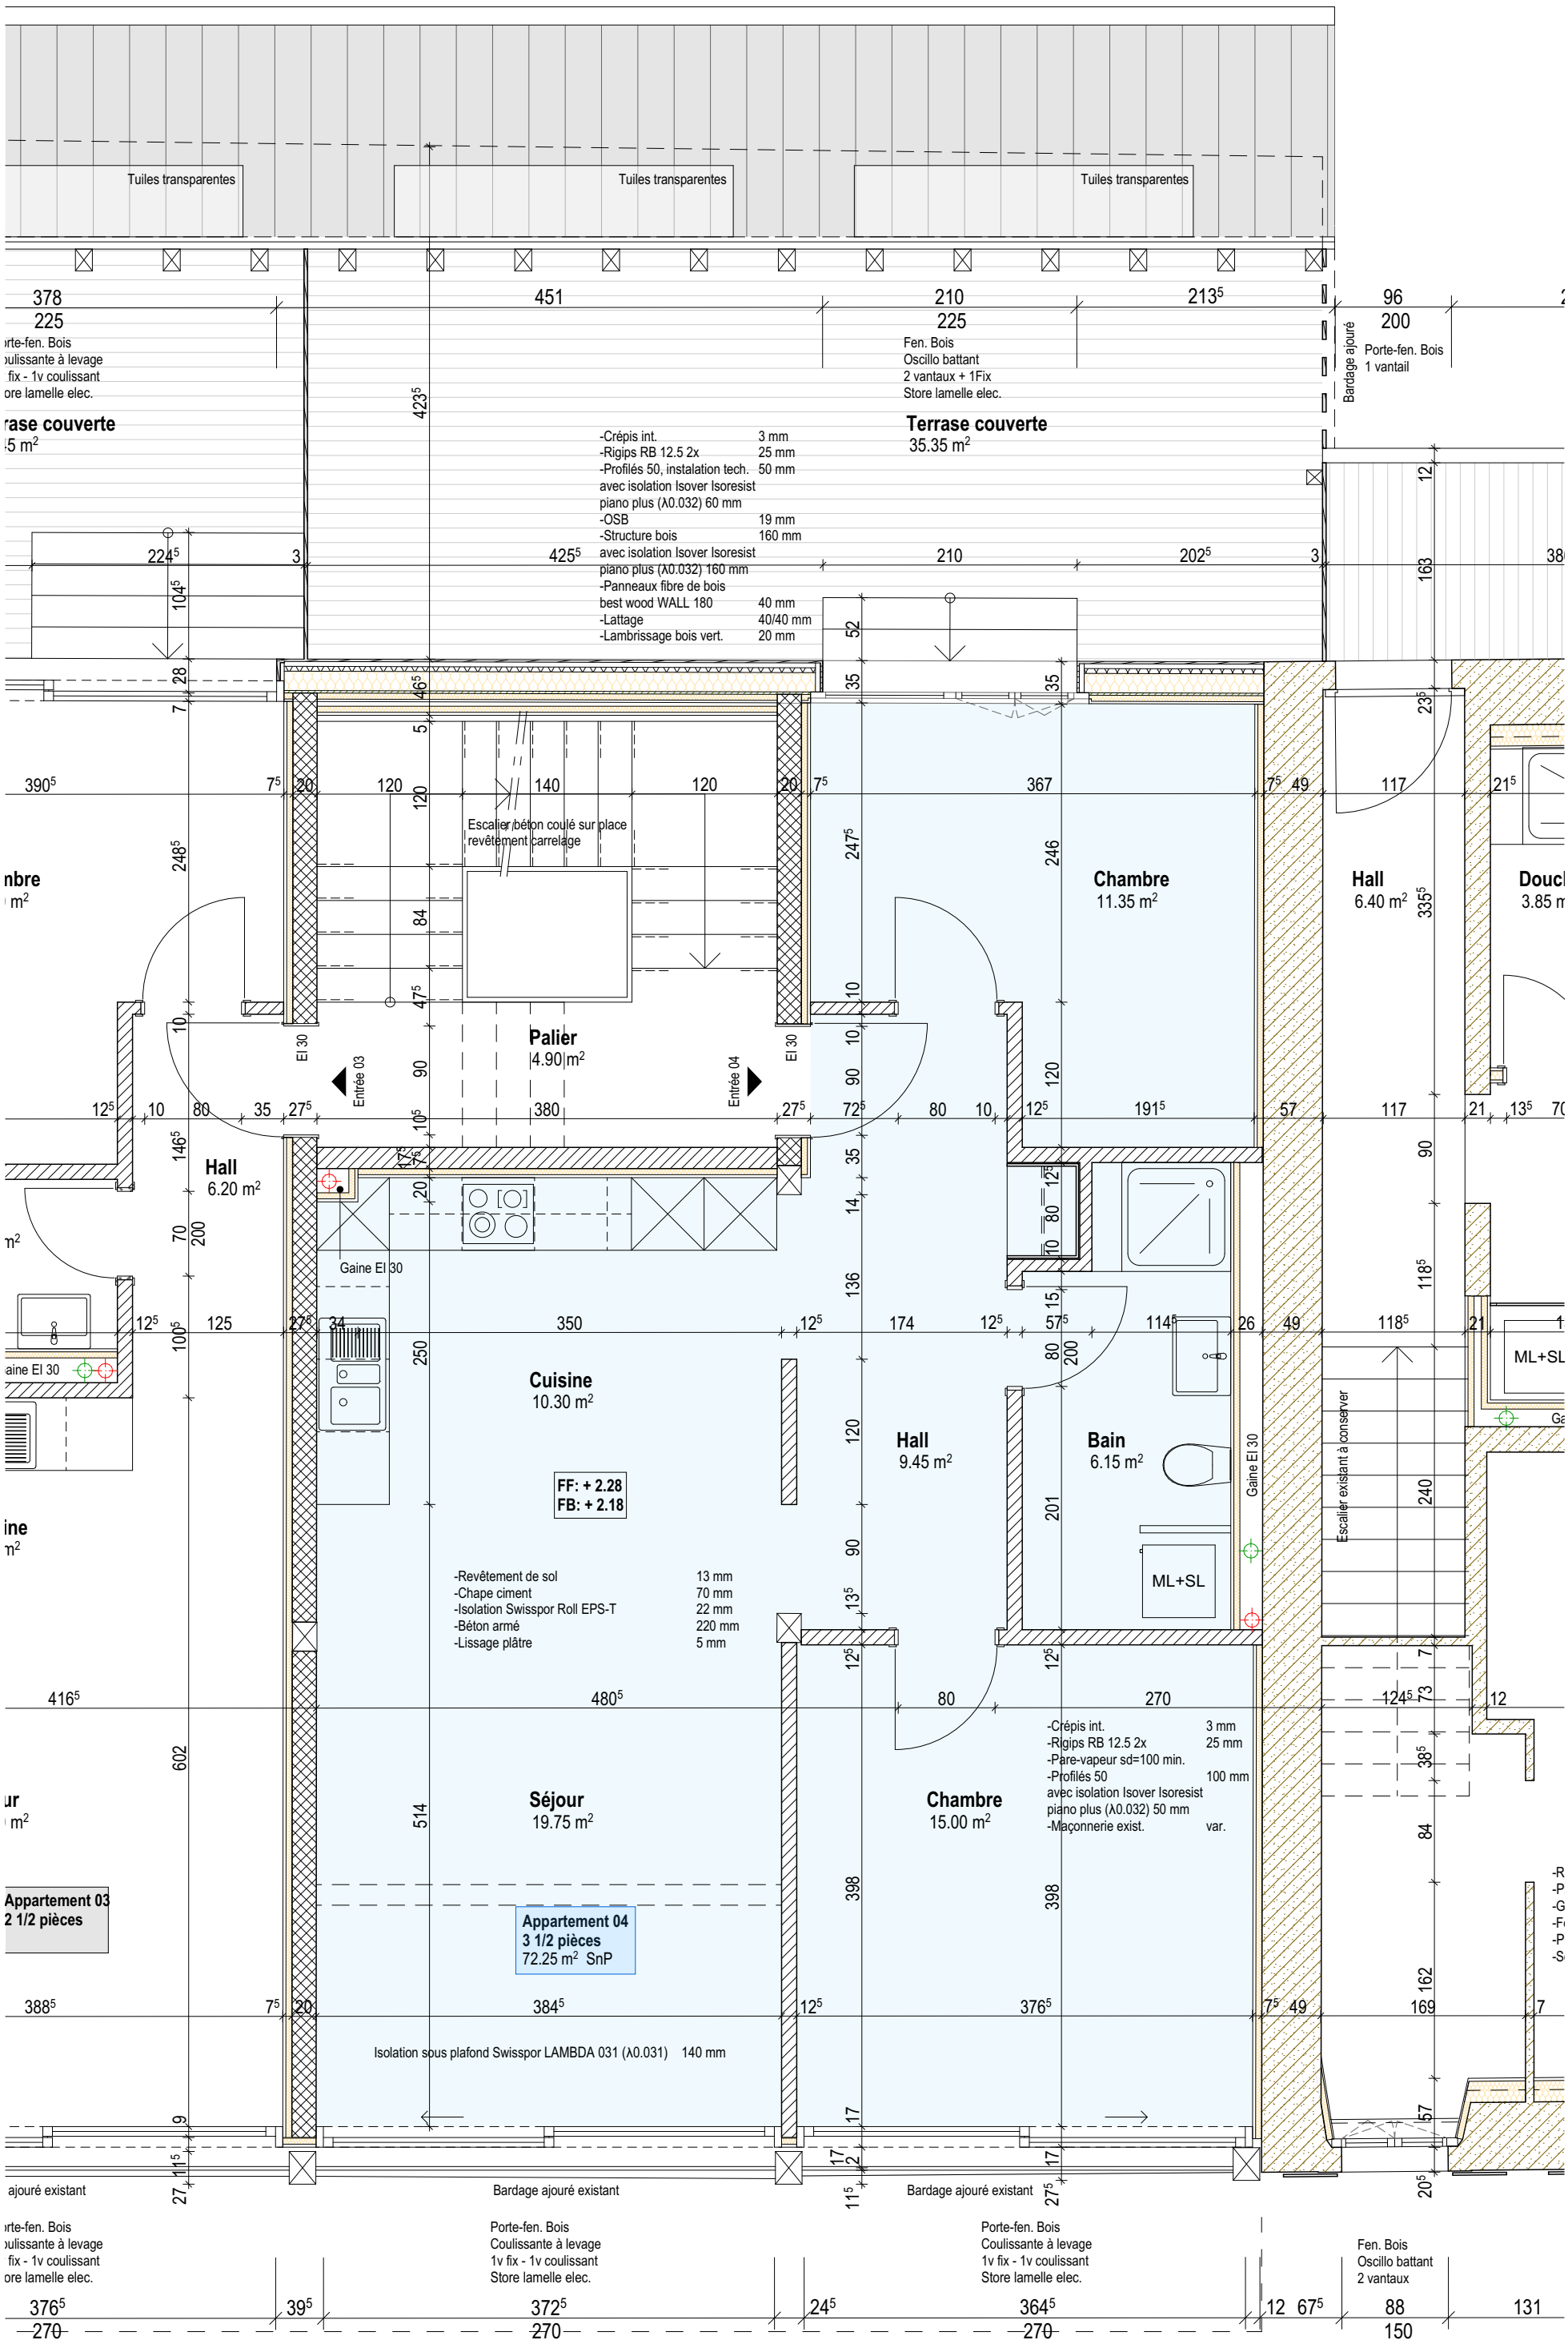
Tuiles transparentes
Tuiles transparentes
Tuiles transparentes
Fen. Bois
Oscillo battant
2 vantaux + 1Fix
Store lamelle elec.
Porte-fen. Bois
1 vantail
Bardage ajouré
Terrase couverte
35.35 m²
-Crépis int. 3 mm
-Rigips RB 12.5 2x 25 mm
-Profilés 50, instalation tech. 50 mm
avec isolation Isover Isoresist
piano plus (λ0.032) 60 mm
-OSB 19 mm
-Structure bois 160 mm
avec isolation Isover Isoresist
piano plus (λ0.032) 160 mm
-Panneaux fibre de bois
best wood WALL 180 40 mm
-Lattage 40/40 mm
-Lambrissage bois vert. 20 mm
Escalier béton coulé sur place
revêtement carrelage
Chambre
11.35 m²
Hall
6.40 m²
Palier
4.90 m²
EI 30
Entrée 03
Entrée 04
Hall
6.20 m²
Gaine EI 30
Cuisine
10.30 m²
FF: + 2.28
FB: + 2.18
Hall
9.45 m²
Bain
6.15 m²
ML+SL
Escalier existant à conserver
-Revêtement de sol 13 mm
-Chape ciment 70 mm
-Isolation Swisspor Roll EPS-T 22 mm
-Béton armé 220 mm
-Lissage plâtre 5 mm
Séjour
19.75 m²
Chambre
15.00 m²
-Crépis int. 3 mm
-Rigips RB 12.5 2x 25 mm
-Pare-vapeur sd=100 min.
-Profilés 50 100 mm
avec isolation Isover Isoresist
piano plus (λ0.032) 50 mm
-Maçonnerie exist. var.
Appartement 04
3 1/2 pièces
72.25 m² SnP
Isolation sous plafond Swisspor LAMBDA 031 (λ0.031) 140 mm
Bardage ajouré existant
Bardage ajouré existant
Bardage ajouré existant
Porte-fen. Bois
Coulissante à levage
1v fix - 1v coulissant
Store lamelle elec.
Porte-fen. Bois
Coulissante à levage
1v fix - 1v coulissant
Store lamelle elec.
Fen. Bois
Oscillo battant
2 vantaux