

OBJET: CONSTRUCTION D'UN IMMEUBLE LOCATIF "BIRSE 2", AVEC 14 APPARTEMENTS, SUR LA PARCELLE N° 5417 A 2800 DELEMONT	
PLAN: <b>ATTIQUE - BIRSE 2</b>	

EDITION	PREMIERE EDITION	REVISION	REVISION	N° DU PLAN
ARCHICAD 22.0	DATE: 04.03.2021	DATE: 04.03.2021	DATE: 04.03.2021	1 / 2 / 7
DESSEIN	HA.S 30.09.2019	M.W. 23.02.2021	HA.S 30.03.2021	ECHELLE: 1/50
CONTROLE				FORMAT: 900 / 700 cm
HOMOLOGUE				



**DEFINITIF**  
 30 mars 2021

LEGENDES			
F.F	FOND FINI		BRIQUES CIMENT PLEINE ép. 12 cm
F.B	FOND BRUT		BRIQUES TERRE-CUITE HR ép. 17,5 cm
V.F	VIDE FINI		BRIQUES TERRE-CUITE HR ép. 15 cm
L.B INT	LINTEAU BRUT INTERIEUR		BRIQUES TC normales ép. 15 cm
L.B EXT	LINTEAU BRUT EXTERIEUR		BETON ARME
HCC INT	CONTRE-COEUR INTERIEUR		PAROI BRIQUES ALBA ép. 12 cm
HCC EXT.	CONTRE-COEUR EXTERIEUR		ISOLATION PERIPHERIQUE ép. 18 cm
N.C	NIVEAU CAISSON DE STORE		
S.D.B	SOUS DALLE BRUTE		
(I)	IMPOSTE FENETRE		
(N)	NICHE POUR CAISSON DE STORE		

TOUTES LES COTES SONT A CONTROLER PAR L'ENTREPRENEUR ET TOUTES ERREURS OU MODIFICATIONS SONT A SIGNALER IMMEDIATEMENT A LA DIRECTION DES TRAVAUX POUR CORRECTION.

- LA HAUTEUR DES PORTES INTERIEURES EST COTEE FOND BRUT RADIER ou DALLE - LINTEAU BRUT MACONNERIE.  
 - LA LARGEUR DES PORTES INTERIEURES EST COTEE MACONNERIE BRUTE - MACONNERIE BRUTE

- LA HAUTEUR DES FENETRES EST COTEE MACONNERIE BRUT EXTERIEUR (CONTRE-COEUR, HCC) - LINTEAU BRUT EXTERIEUR (L.B EXT.)  
 - LA HAUTEUR DES PORTES-FENETRES EST COTEE FOND BRUT RADIER ou DALLE - LINTEAU BRUT EXTERIEUR (L.B EXT.)  
 - LA LARGEUR DES FENETRES ET PORTES-FENETRE EST COTEE MACONNERIE BRUTE - MACONNERIE BRUTE.

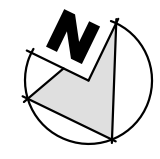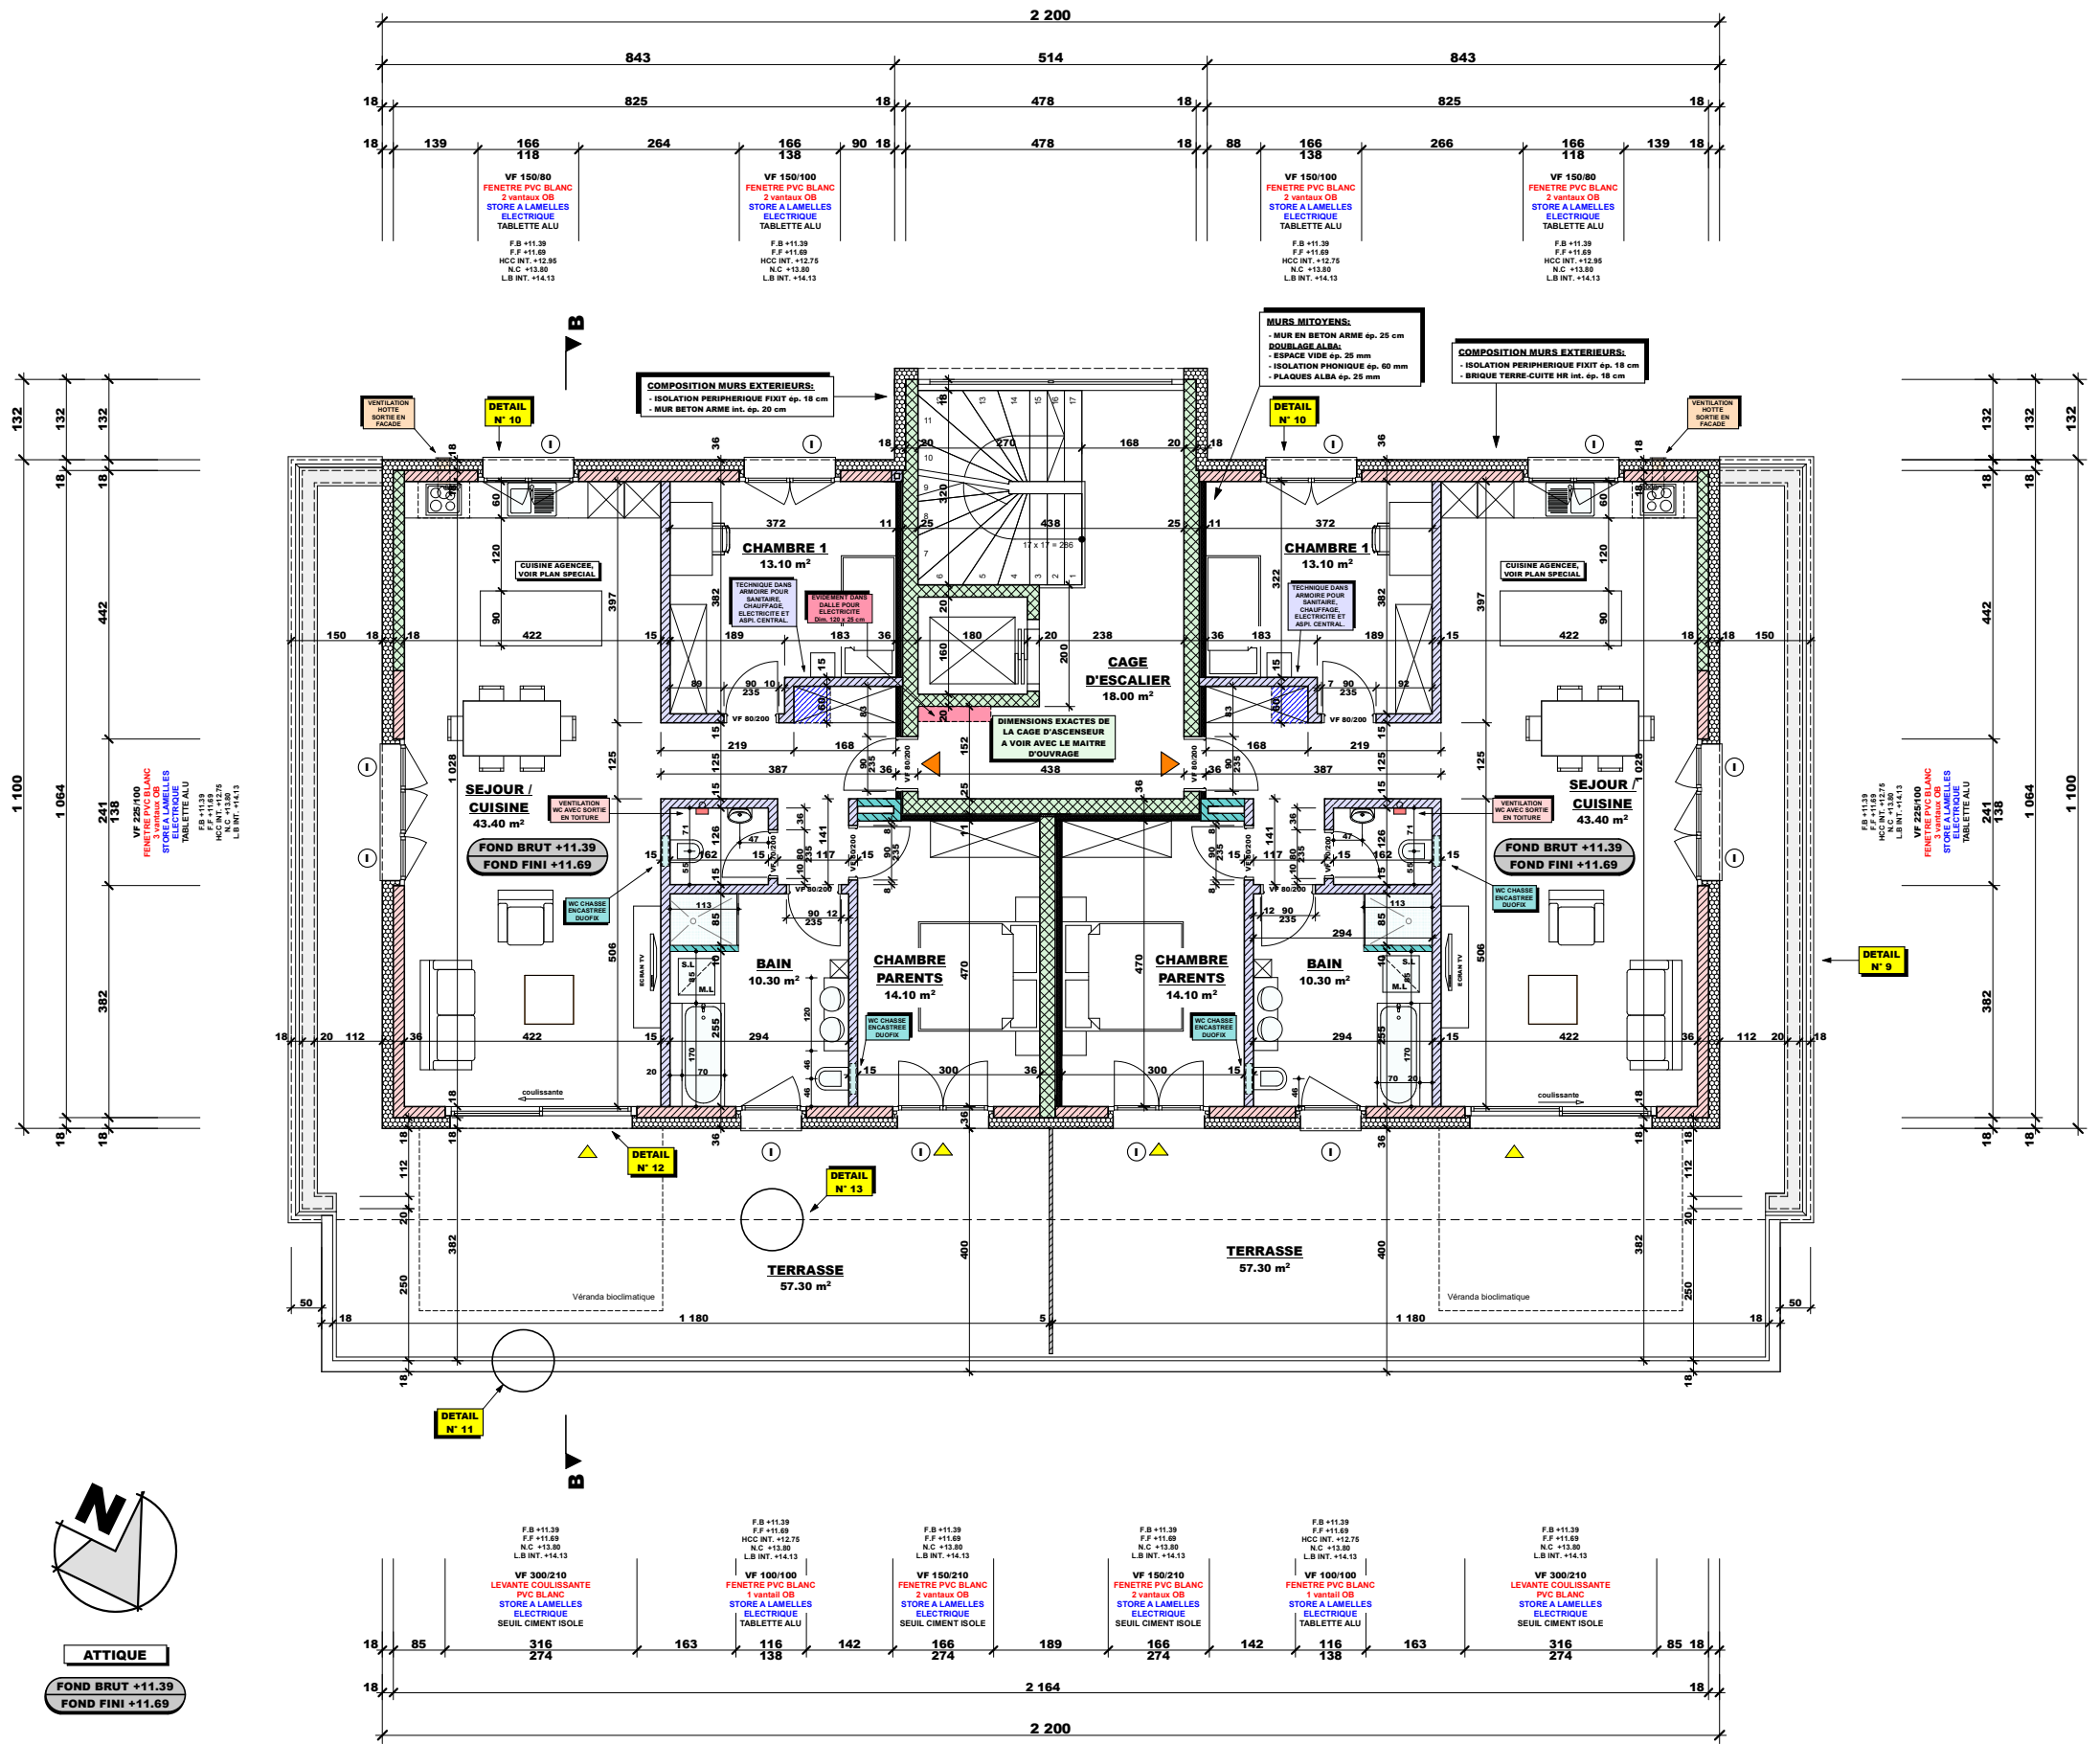

ATTIQUE  
 FOND BRUT +11.39  
 FOND FINI +11.69