

Nanon Architecture SA
Porrentruy - Saignelégier

Pascal Henzlin - Rue Achille-Merquin 1 - CP 1336 - 2900 Porrentruy
tél. 032/475.55.56 - 079/334.58.71 - mail: architecture@nanon.ch
www.nanon.ch


OBJET: CONSTRUCTION D'UN IMMEUBLE LOCATIF "BIRSE 2", AVEC 14 APPARTEMENTS, SUR LA PARCELLE N° 5417 A 2800 DELEMONT

CLASSE: SOCIETE **IMMO - CHAUX SA**
SAINT-SEBASTIEN 18
2800 DELEMONT

PLAN: **SOUS - SOL - BIRSE 2**

EDITION	PREMIERE EDITION	REVISION	REVISION	N° DU PLAN
ARCHICAD 22.0	DATE	DATE	DATE	1 2 6 / 2 2
DESSINE	H.A.S. 30.09.2019	M.W. 23.02.2021	H.A.S. 30.03.2021	
CONTROLE				ECHELLE 1:50
HOMOLOGUE				FORMAT 100 / 70 cm

DEFINITIF
30 mars 2021

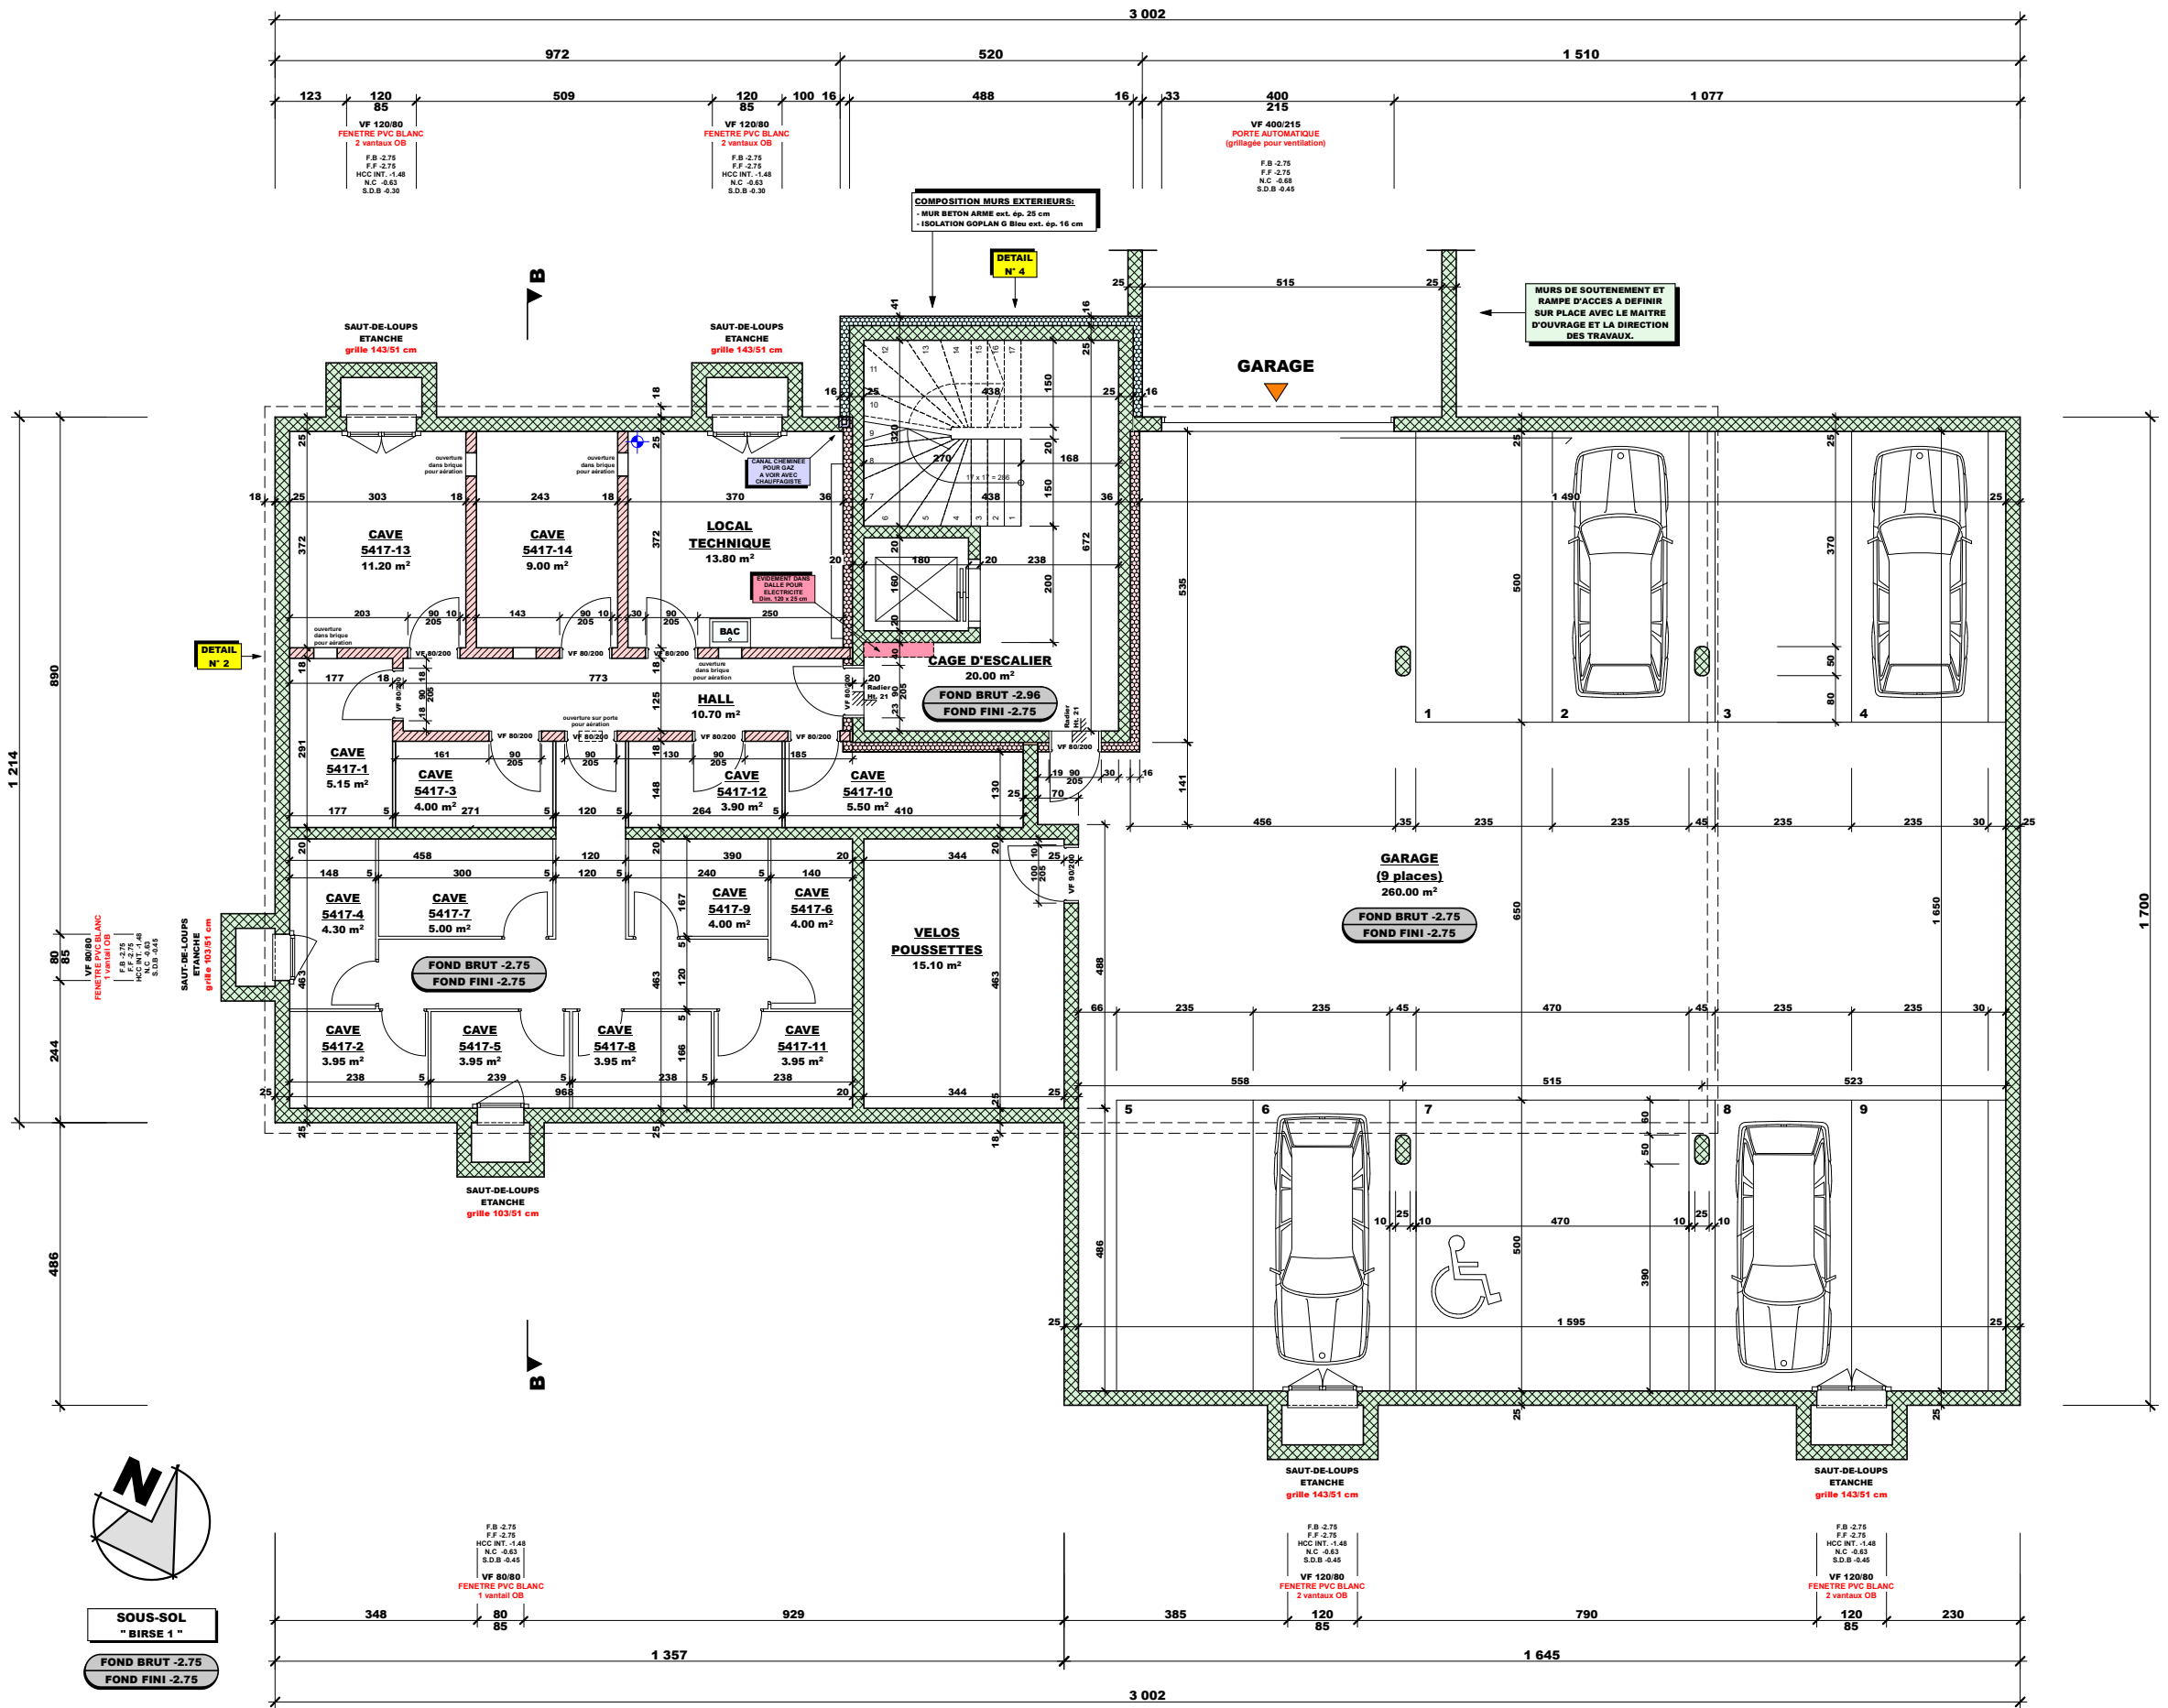


LEGENDES

F.F	FOND FINI		BRIQUES CIMENT PLEINE ép. 12 cm
F.B	FOND BRUT		BRIQUES TERRE-CUITE HR ép. 17,5 cm
V.F	VIDE FINI		BRIQUES TERRE-CUITE HR ép. 15 cm
L.B INT	LINTEAU BRUT INTERIEUR		BRIQUES TC normales ép. 15 cm
L.B EXT	LINTEAU BRUT EXTERIEUR		BETON ARME
HCC INT.	CONTRE-COEUR INTERIEUR		PAROI PANNEAUX ALBA ép. 10-15 cm
HCC EXT.	CONTRE-COEUR EXTERIEUR		ISOLATION PERIPHERIQUE ép. 18 cm
N.C	NIVEAU CAISSON DE STORE		
S.D.B	SOUS DALLE BRUTE		
(I)	IMPOSTE FENETRE		
(N)	NICHE POUR CAISSON DE STORE		

TOUTES LES COTES SONT A CONTROLER PAR L'ENTREPRENEUR ET TOUTES ERREURS OU MODIFICATIONS SONT A SIGNALER IMMEDIATEMENT A LA DIRECTION DES TRAVAUX POUR CORRECTION.

- LA HAUTEUR DES PORTES INTERIEURES EST COTEE FOND BRUT RADIER ou DALLE - LINTEAU BRUT MACONNERIE.
- LA LARGEUR DES PORTES INTERIEURES EST COTEE MACONNERIE BRUTE - MACONNERIE BRUTE

- LA HAUTEUR DES FENETRES EST COTEE MACONNERIE BRUT EXTERIEUR (CONTRE-COEUR, HCC) - LINTEAU BRUT EXTERIEUR (L.B EXT.)
- LA HAUTEUR DES PORTES-FENETRES EST COTEE FOND BRUT RADIER ou DALLE - LINTEAU BRUT EXTERIEUR (L.B EXT.)
- LA LARGEUR DES FENETRES ET PORTES-FENETRE EST COTEE MACONNERIE BRUTE - MACONNERIE BRUTE.

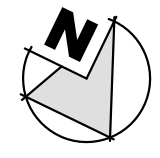

SOUS-SOL
"BIRSE 1"
FOND BRUT -2.75
FOND FINI -2.75

F.B -2.75
F.F -2.75
HCC INT. -1.48
N.C -0.83
S.D.B -0.45
VF 80/80
FENETRE PVC BLANC
1 vantail OB

F.B -2.75
F.F -2.75
HCC INT. -1.48
N.C -0.83
S.D.B -0.45
VF 120/80
FENETRE PVC BLANC
2 vantaux OB

F.B -2.75
F.F -2.75
HCC INT. -1.48
N.C -0.83
S.D.B -0.45
VF 120/80
FENETRE PVC BLANC
2 vantaux OB