


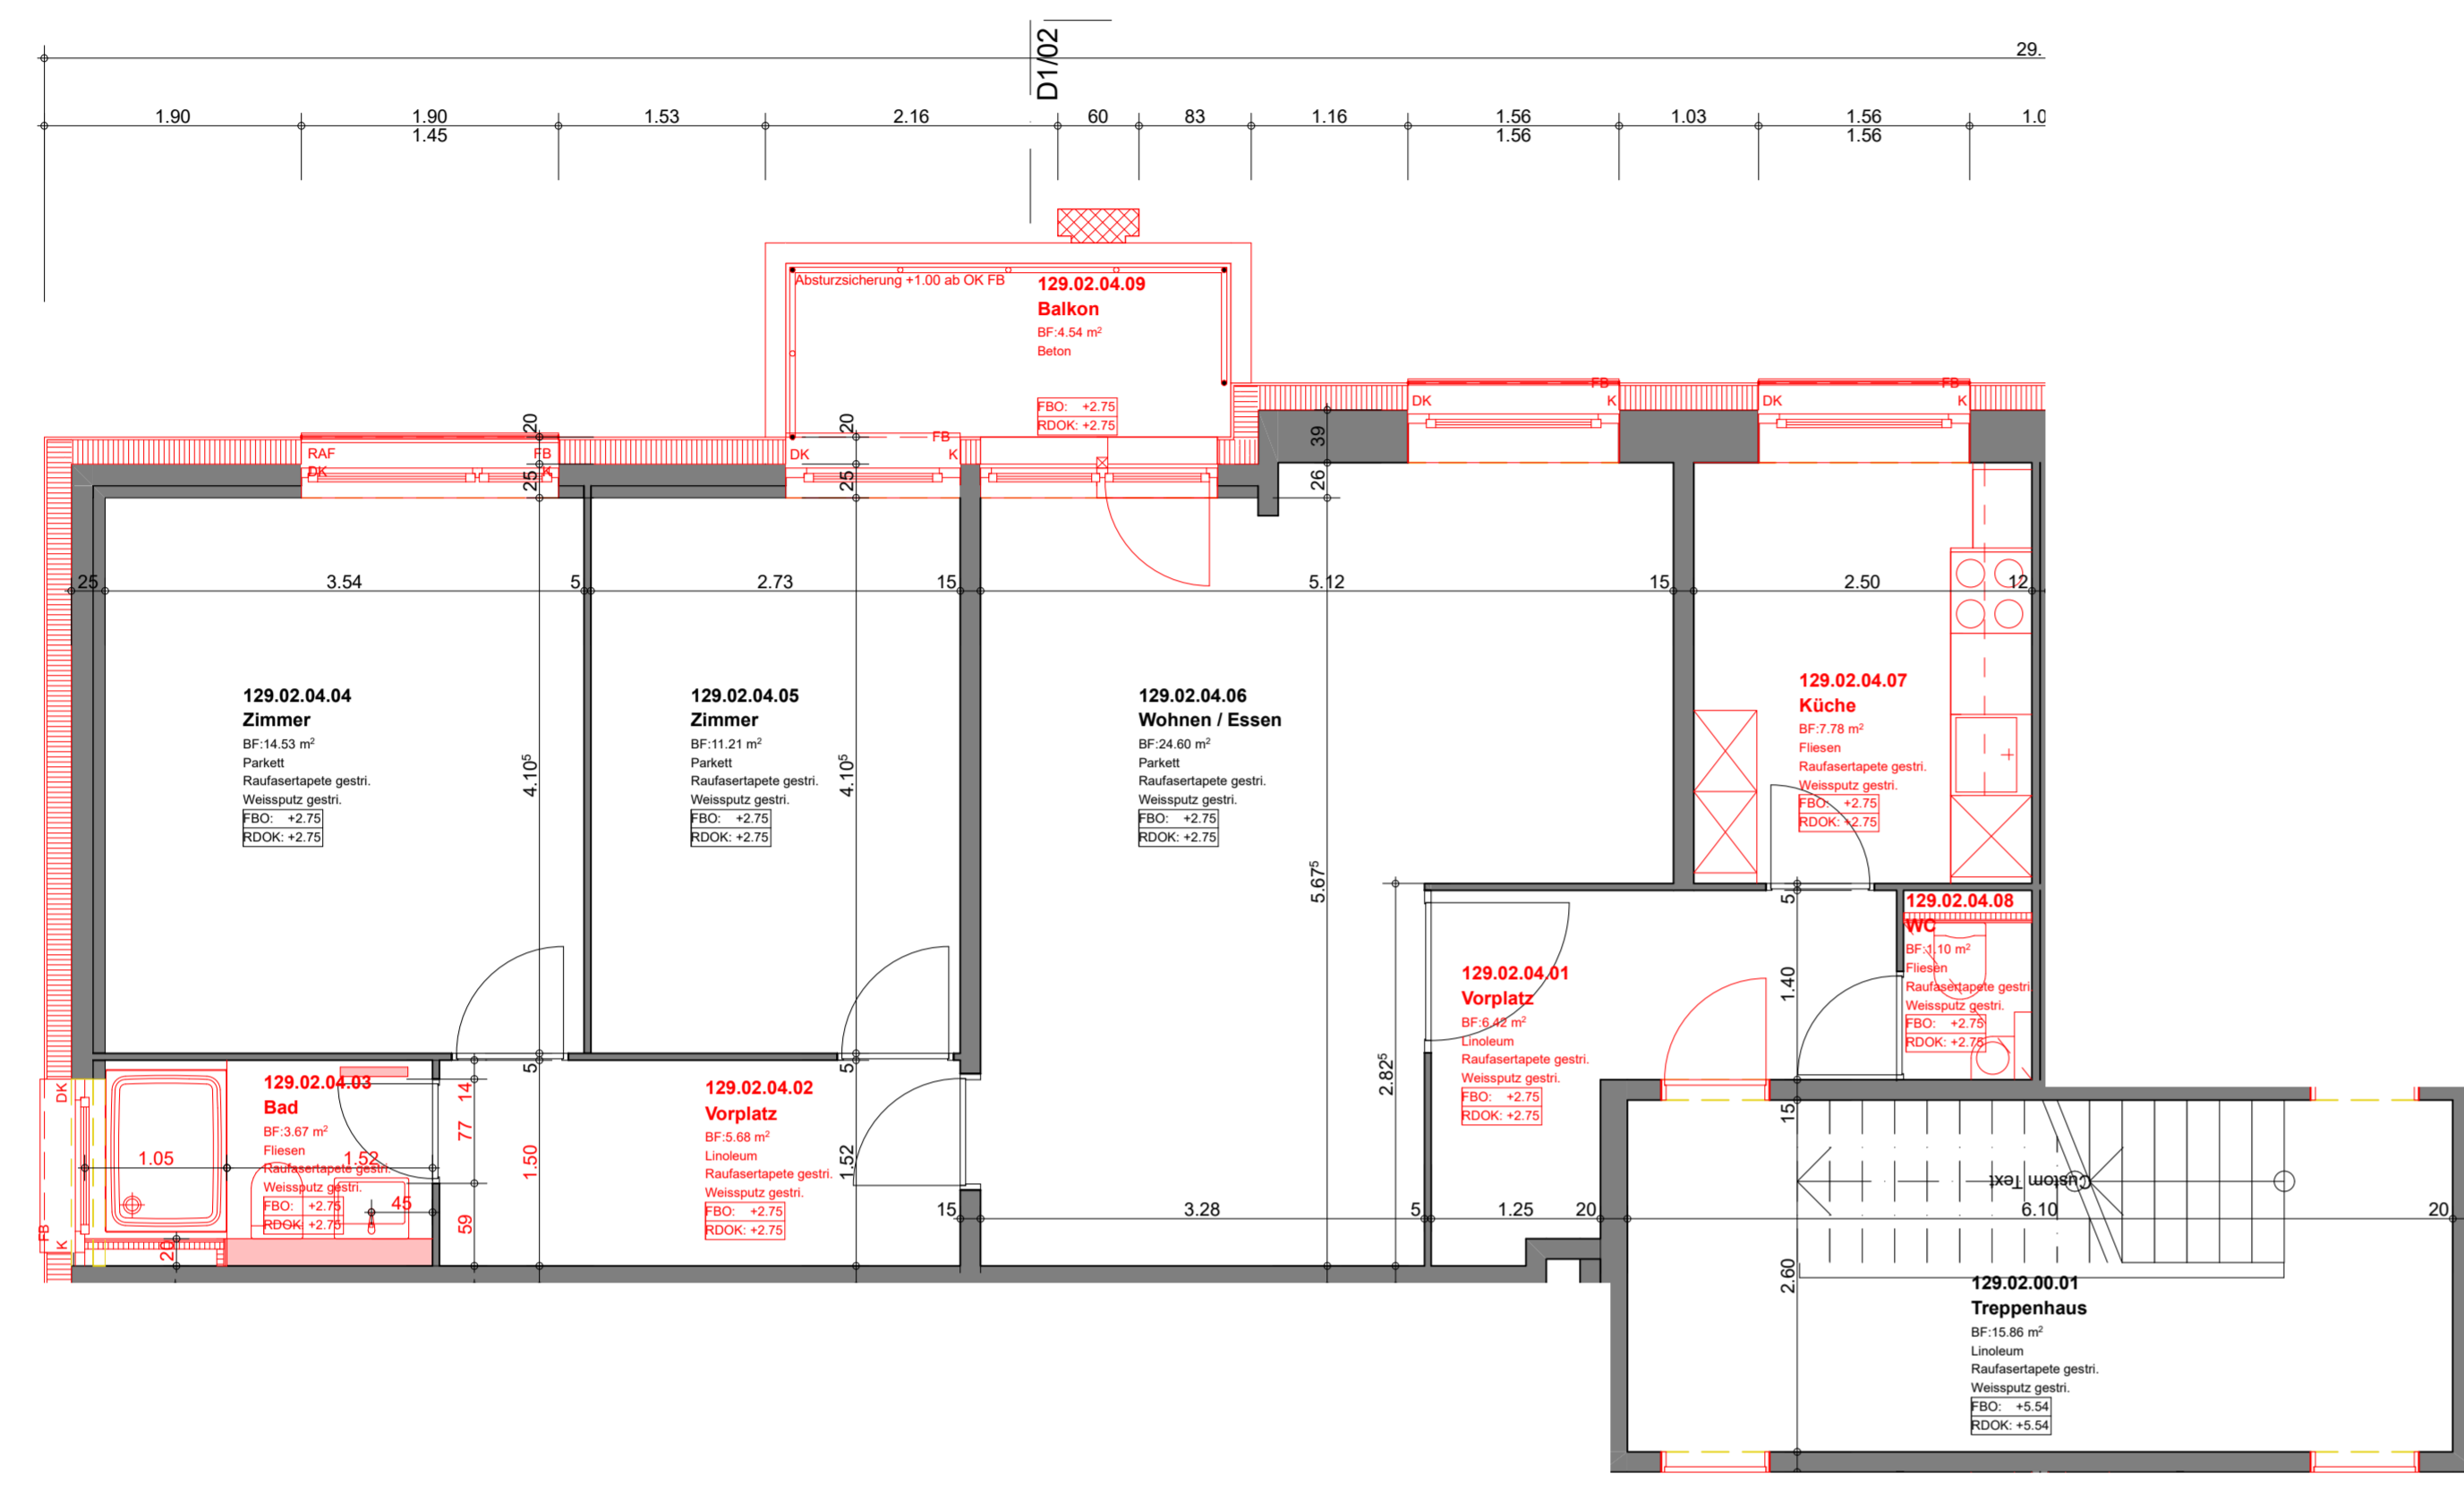

D1/03



### LEGENDE

- BESTEHEND
- NEU
- ABRUCH

BAUVORHABEN: <b>Sanierung von 6 Mehrfamilienhäuser</b> Unterm Schellenberg 117-129 in 4125 Riehen	
BAUHERRSCHAFT: <b>Zürich Anlagestiftung</b> Hagenholzstrasse 60 8050 Zürich	
GRUNDEIGENTÜMER: <b>Zürich Anlagestiftung</b> Hagenholzstrasse 60 8050 Zürich	PROJEKTNR.: 03_23
PLANVERFASSEN: CSG BAUMANAGEMENT AG STEINENRING 46, 4051 BASEL	GEZ.: NUA
PLANUNGSPHASE: AUSFÜHRUNG	DATUM: 16.12.25
PLANTITEL: OBERGESCHOSS HAUS D 2	MASSSTAB: 1:50
	PLANGRÖSSE: 970 X 594