


Dachgeschoss

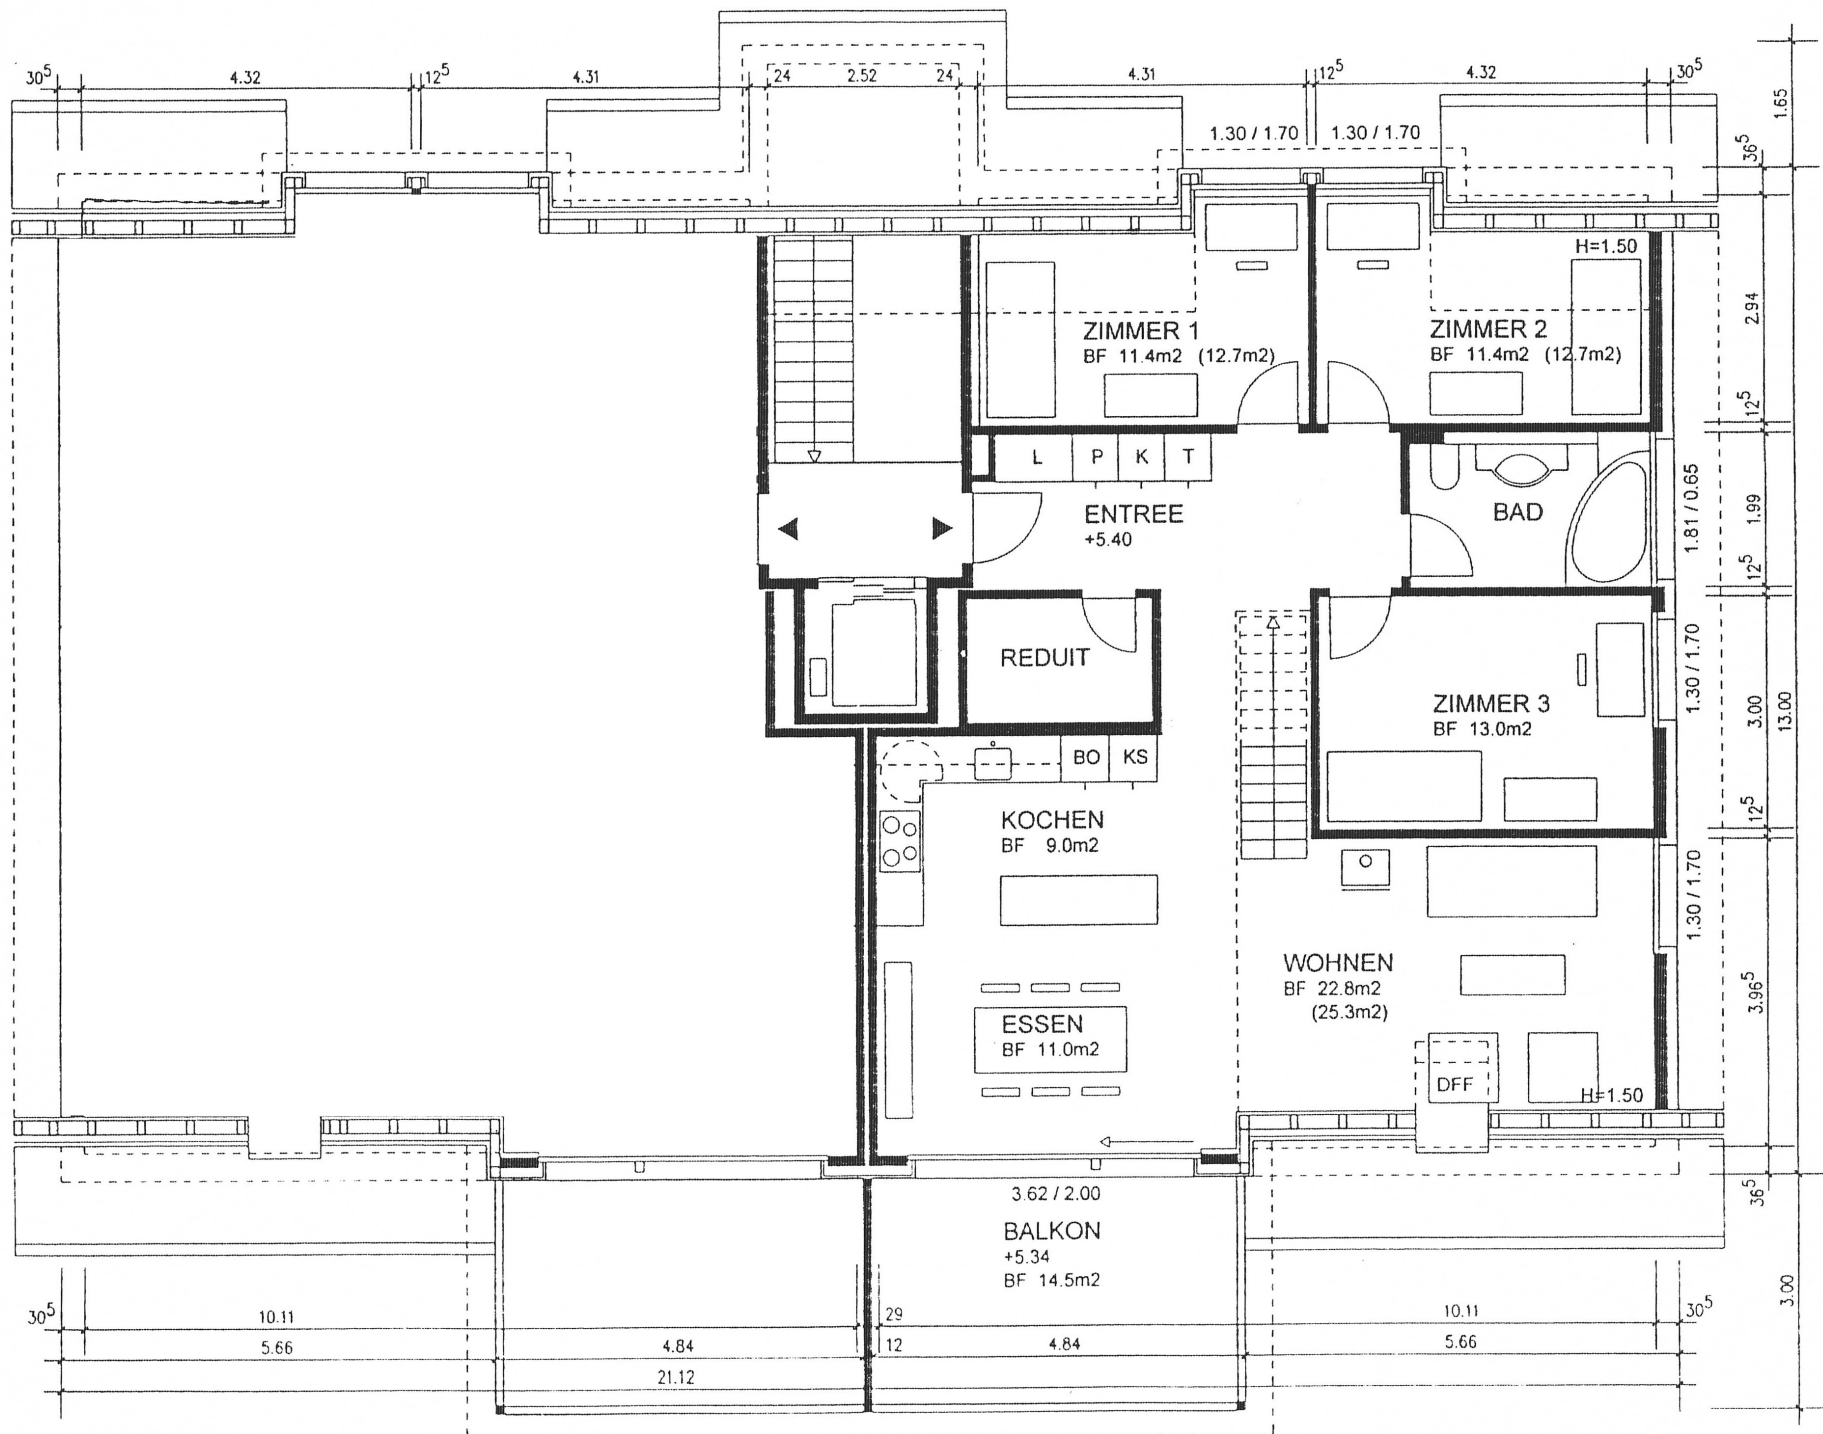

WOHNUNGEN NR. 6

5 1/2-ZIMMER-WOHNUNGEN

NWF 142m²