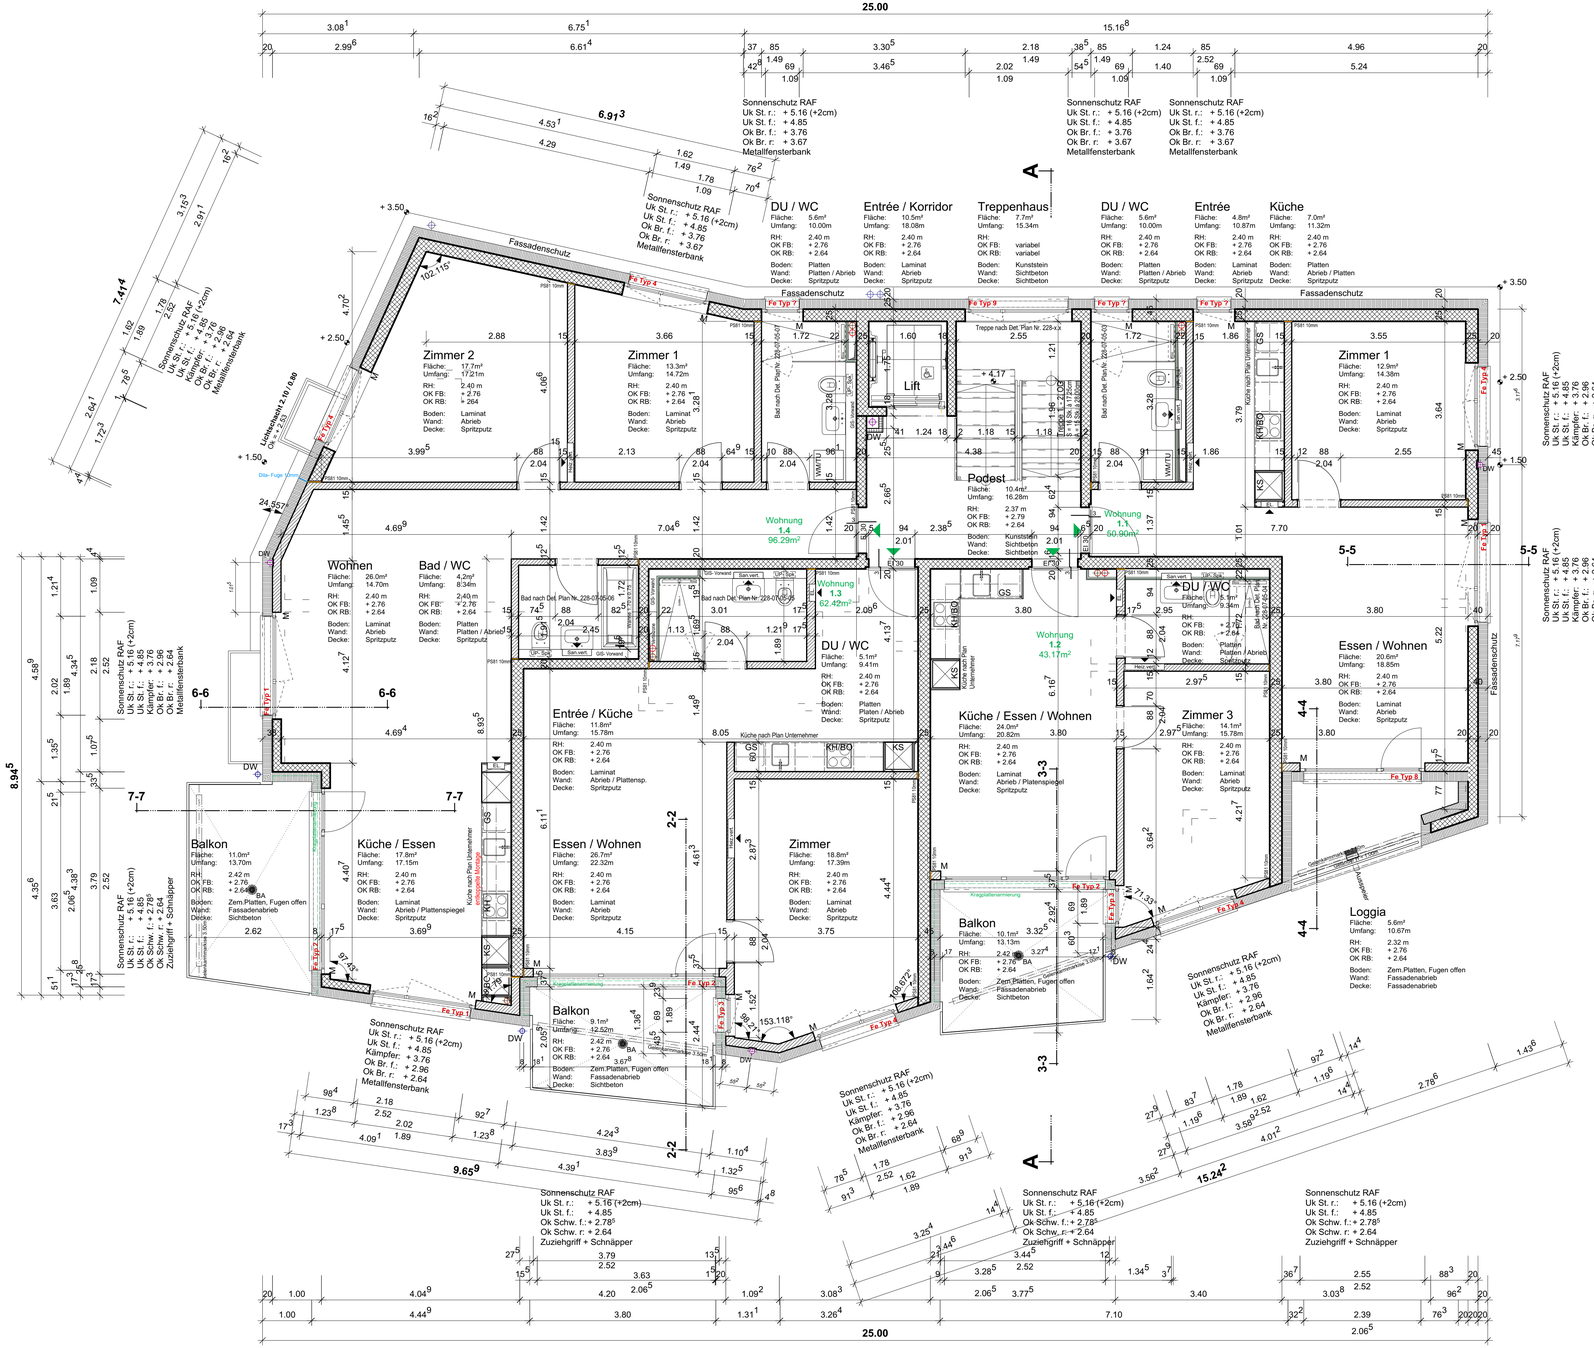

LEGENDE

	STAHLBETON / ERDBEBENWAND	OK FB.	OBERKANT FERTIG BODEN
		OK RB.	OBERKANT ROH BODEN
	BETONFERTIGTEIL	UK R.ST.	UNTERKANT ROH STURZ
		UK F.ST.	UNTERKANT FERTIG STURZ
	BACKSTEIN	OK F.BR.	OBERKANT FENSTERBANK
		OK R.BR.	OBERKANT ROH BRUSTUNG
	KALKSANDSTEIN	TÜRHÖHE	OBERKANT SCHWELLE BEZW. OK FB - ROH STURZ
		FENSTERHÖHE	OBERKANT FENSTERBANK - FERTIG STURZ
	DÄMMSTOFFE HART	DW	DACHWASSER
		K	KURBEL
	DÄMMSTOFFE WEICH	M	MOTOR
		SW	SCHWELLE
	MAGERBETON	ST	FERTIG STURZ
		BR	FERTIG BRUSTUNG
	MÖRTEL / UB	MFB	METALLFENSTERBANK
		BFB	BETONFENSTERBANK
	HOLZWERKSTOFF	NFB	FENSTERBANK IN NATURSTEIN
	ERDREICH		

DATUM	TEXT	GEZ

- ABDICHTUNG DER ARBEITSFUGEN / FUGENBÄNDER GEMÄSS KONZEPT INGENIEUR
- ALLE MASSE SIND ROHBAUMASSE
- DER UNTERNEHMER IST VERPFLICHTET, SÄMTLICHE MASSE UND STÜCKZAHLEN AUF EIGENE VERANTWORTUNG AM BAU NACHZUPRÜFEN UND UNSTIMMIGKEITEN SOFORT DER BAULEITUNG ZU MELDEN
- DIE TREPPENEINMASSE IN DIESEM PLAN SIND ROHMASSE
- FÜR ALLE ARBEITSGATTUNGEN GELTEN DIE ENTSPRECHENDEN SIA-NORMEN. FÜR DIE EINHALTUNG DER BAUPOLIZEILICHEN- SOWIE SUVA-VORSCHRIFTEN IN DER AUSFÜHRUNG HAFTET DER UNTERNEHMER.

REFERENZPUNKT = PP 31124656 = - 6.692 = 505.808 M.ü.M.
Ok F.Bo. Erdgeschoss = ± 0.00 = 512.50 M.ü.M.

PROJEKT	Neubau Mehrfamilienhaus, Schädrütstrasse 73, Luzern	DAT	22.3.2019
PLAN_ 228-06-04	**1. OBERGESCHOSS**	GEZ	pz
	prov. Werkplan	MST	1:50
		GR	105.1/59.4

BAUHERRSCHAFT Dr. iur. Jost Schumacher, Alpenstrasse 1, 6004 Luzern

Jeannette Stalder, dipl. Architektin HTL, Atelier für Architektur & Gestaltung AG, Alpenquai 10, Postfach 2128, 6002 Luzern, 041 360 55 36 atelier@architektur-stalder.ch