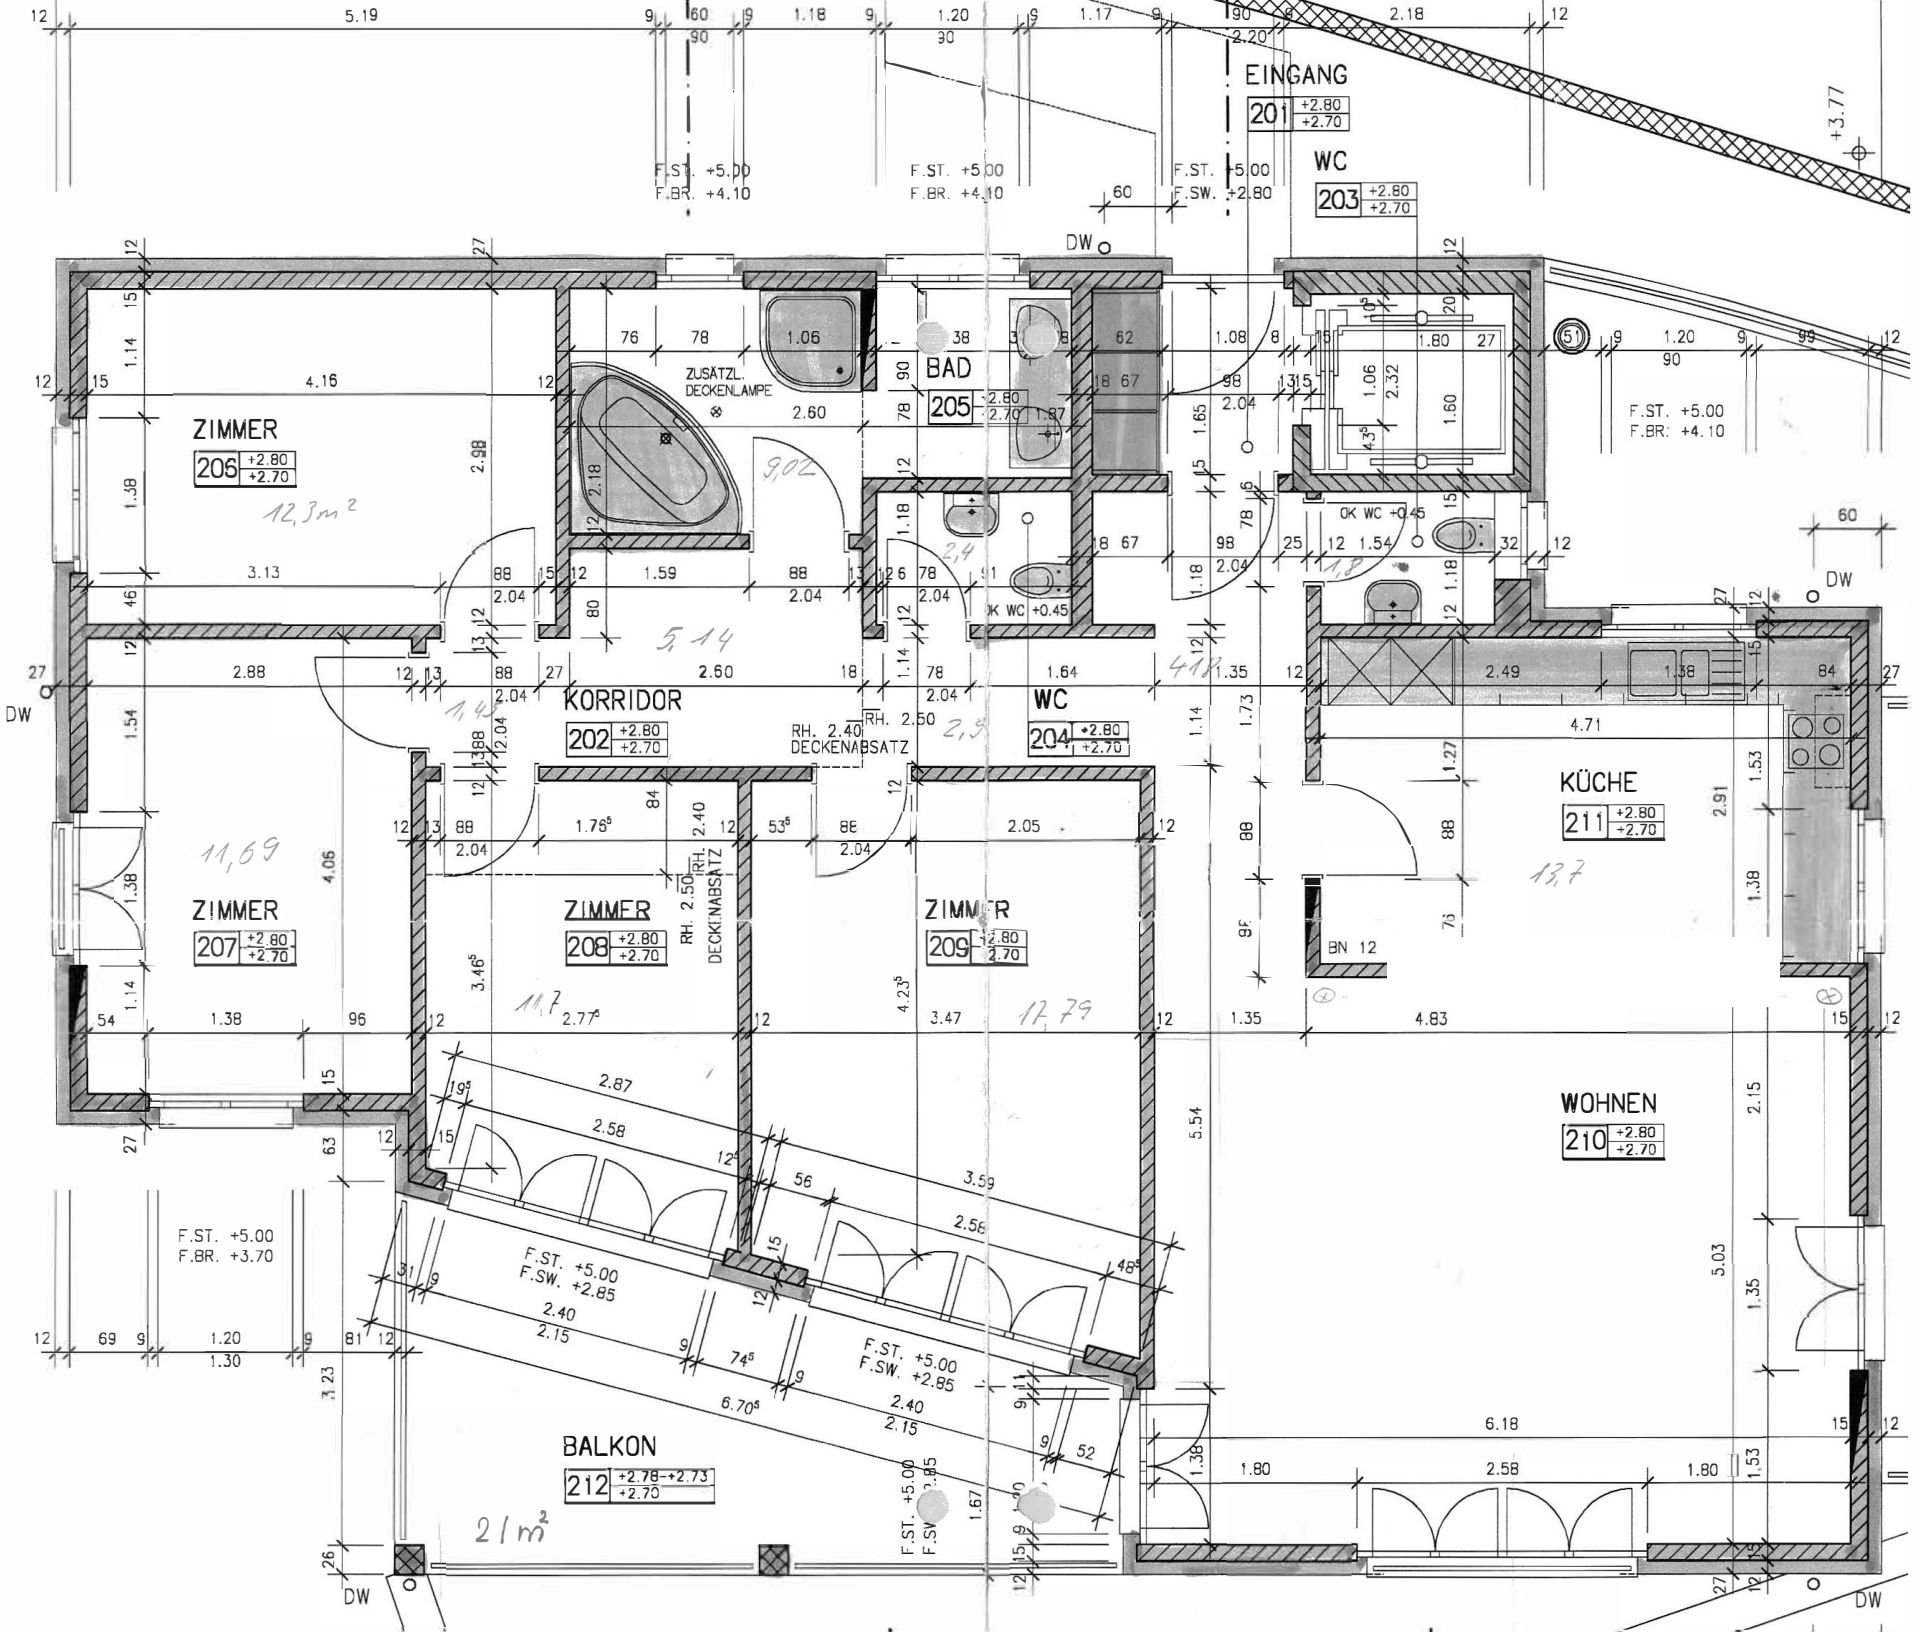
EINGANG
201 +2.80 +2.70
WC
203 +2.80 +2.70
ZIMMER
206 +2.80 +2.70
12,3m²
ZUSÄTZL. DECKENLAMPE
BAD
205 +2.80 +2.70
F.ST. +5.00
F.BR. +4.10
F.ST. +5.00
F.SW. +2.80
OK WC +0.45
KORRIDOR
202 +2.80 +2.70
RH. 2.40
DECKENABSATZ
RH. 2.50
WC
204 +2.80 +2.70
KÜCHE
211 +2.80 +2.70
13,7
ZIMMER
207 +2.80 +2.70
11,69
ZIMMER
208 +2.80 +2.70
11,7
ZIMMER
209 +2.80 +2.70
17,79
BN 12
WOHNEN
210 +2.80 +2.70
F.ST. +5.00
F.BR. +3.70
F.ST. +5.00
F.SW. +2.85
BALKON
212 +2.78-+2.73 +2.70
21m²
DW