


HAUS B

1. OBERGESCHOSS


WÜRZENBACHSTRASSE 5

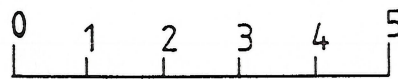

MST.

1:100

N

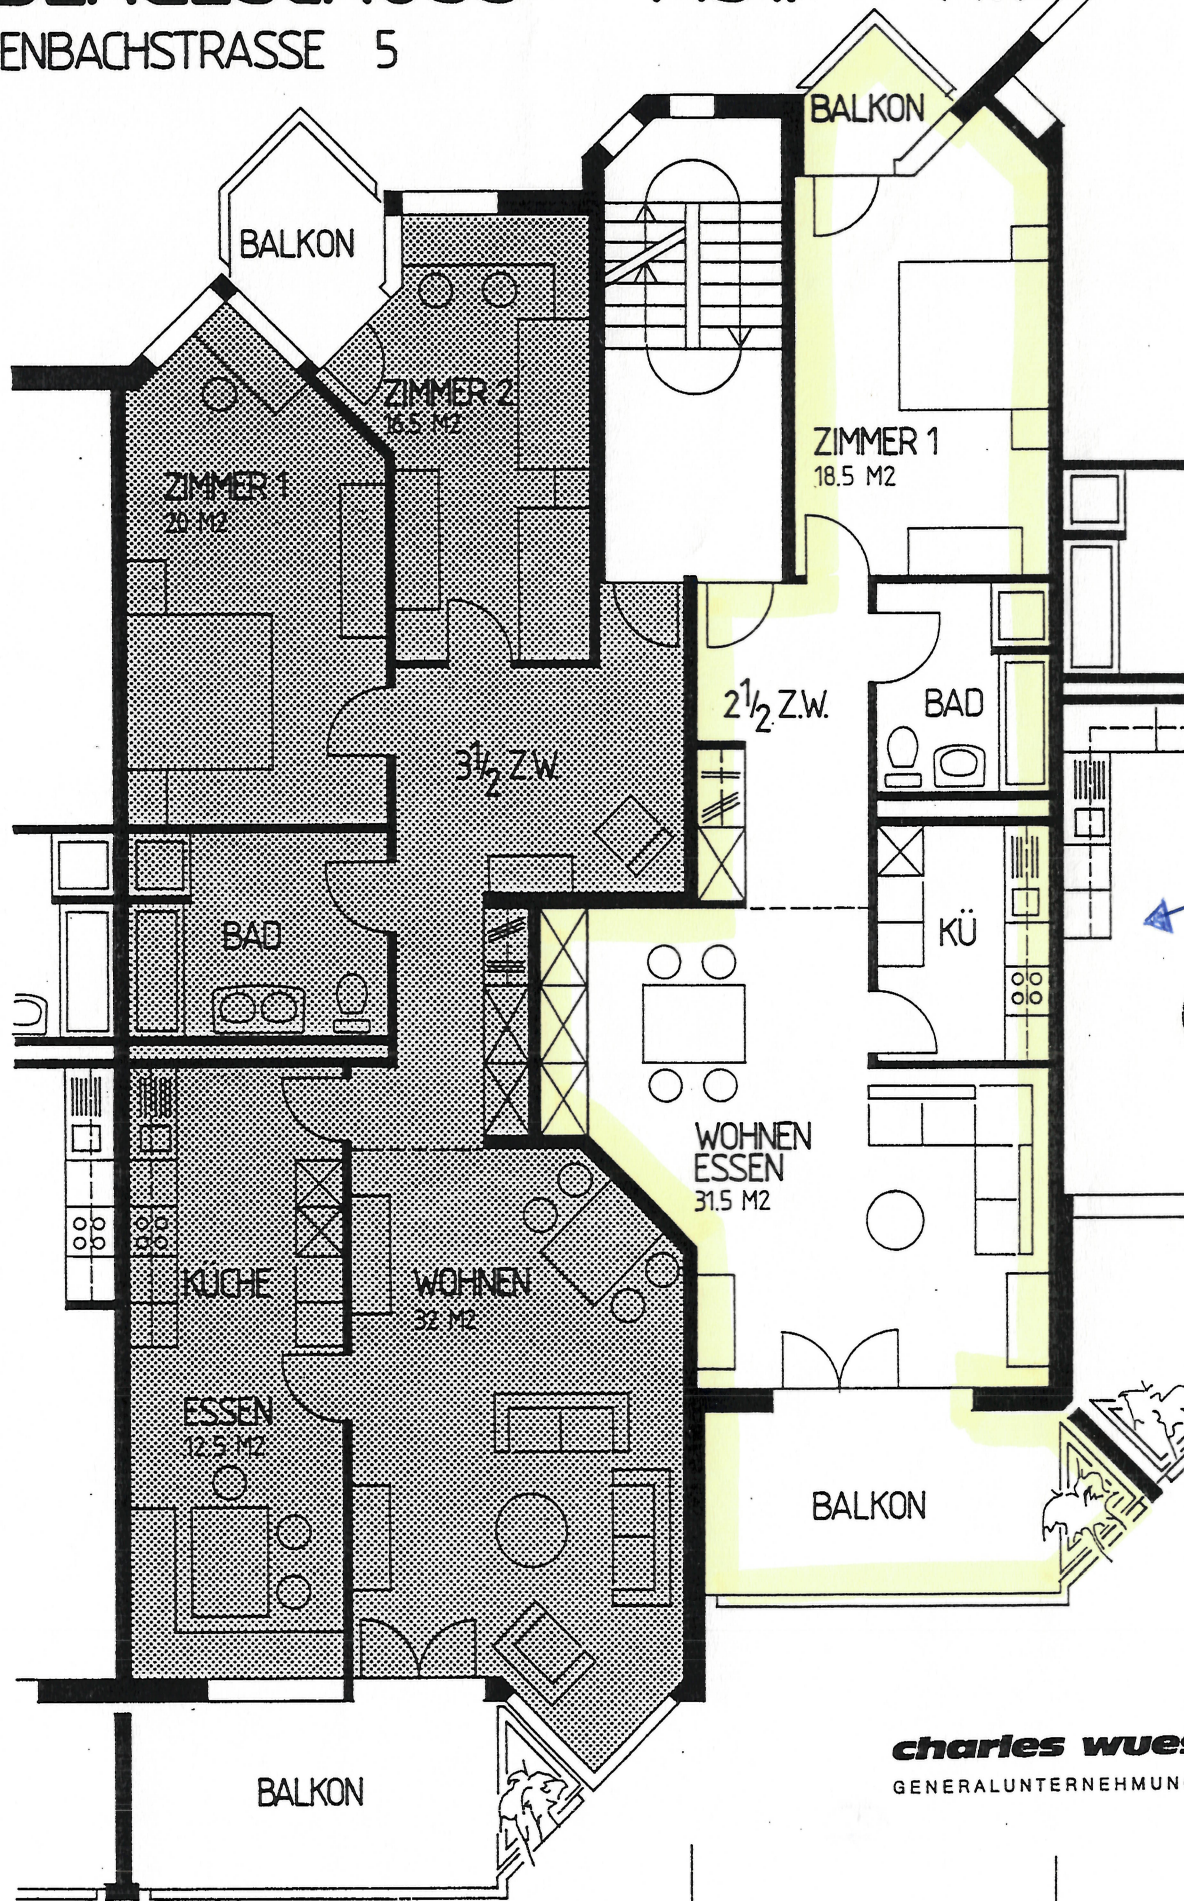

B3

B4

charles wuest ag
GENERALUNTERNEHMUNG

3 1/2 ZIMMER WOHNUNG

2 1/2 ZIMMER WOHNUNG