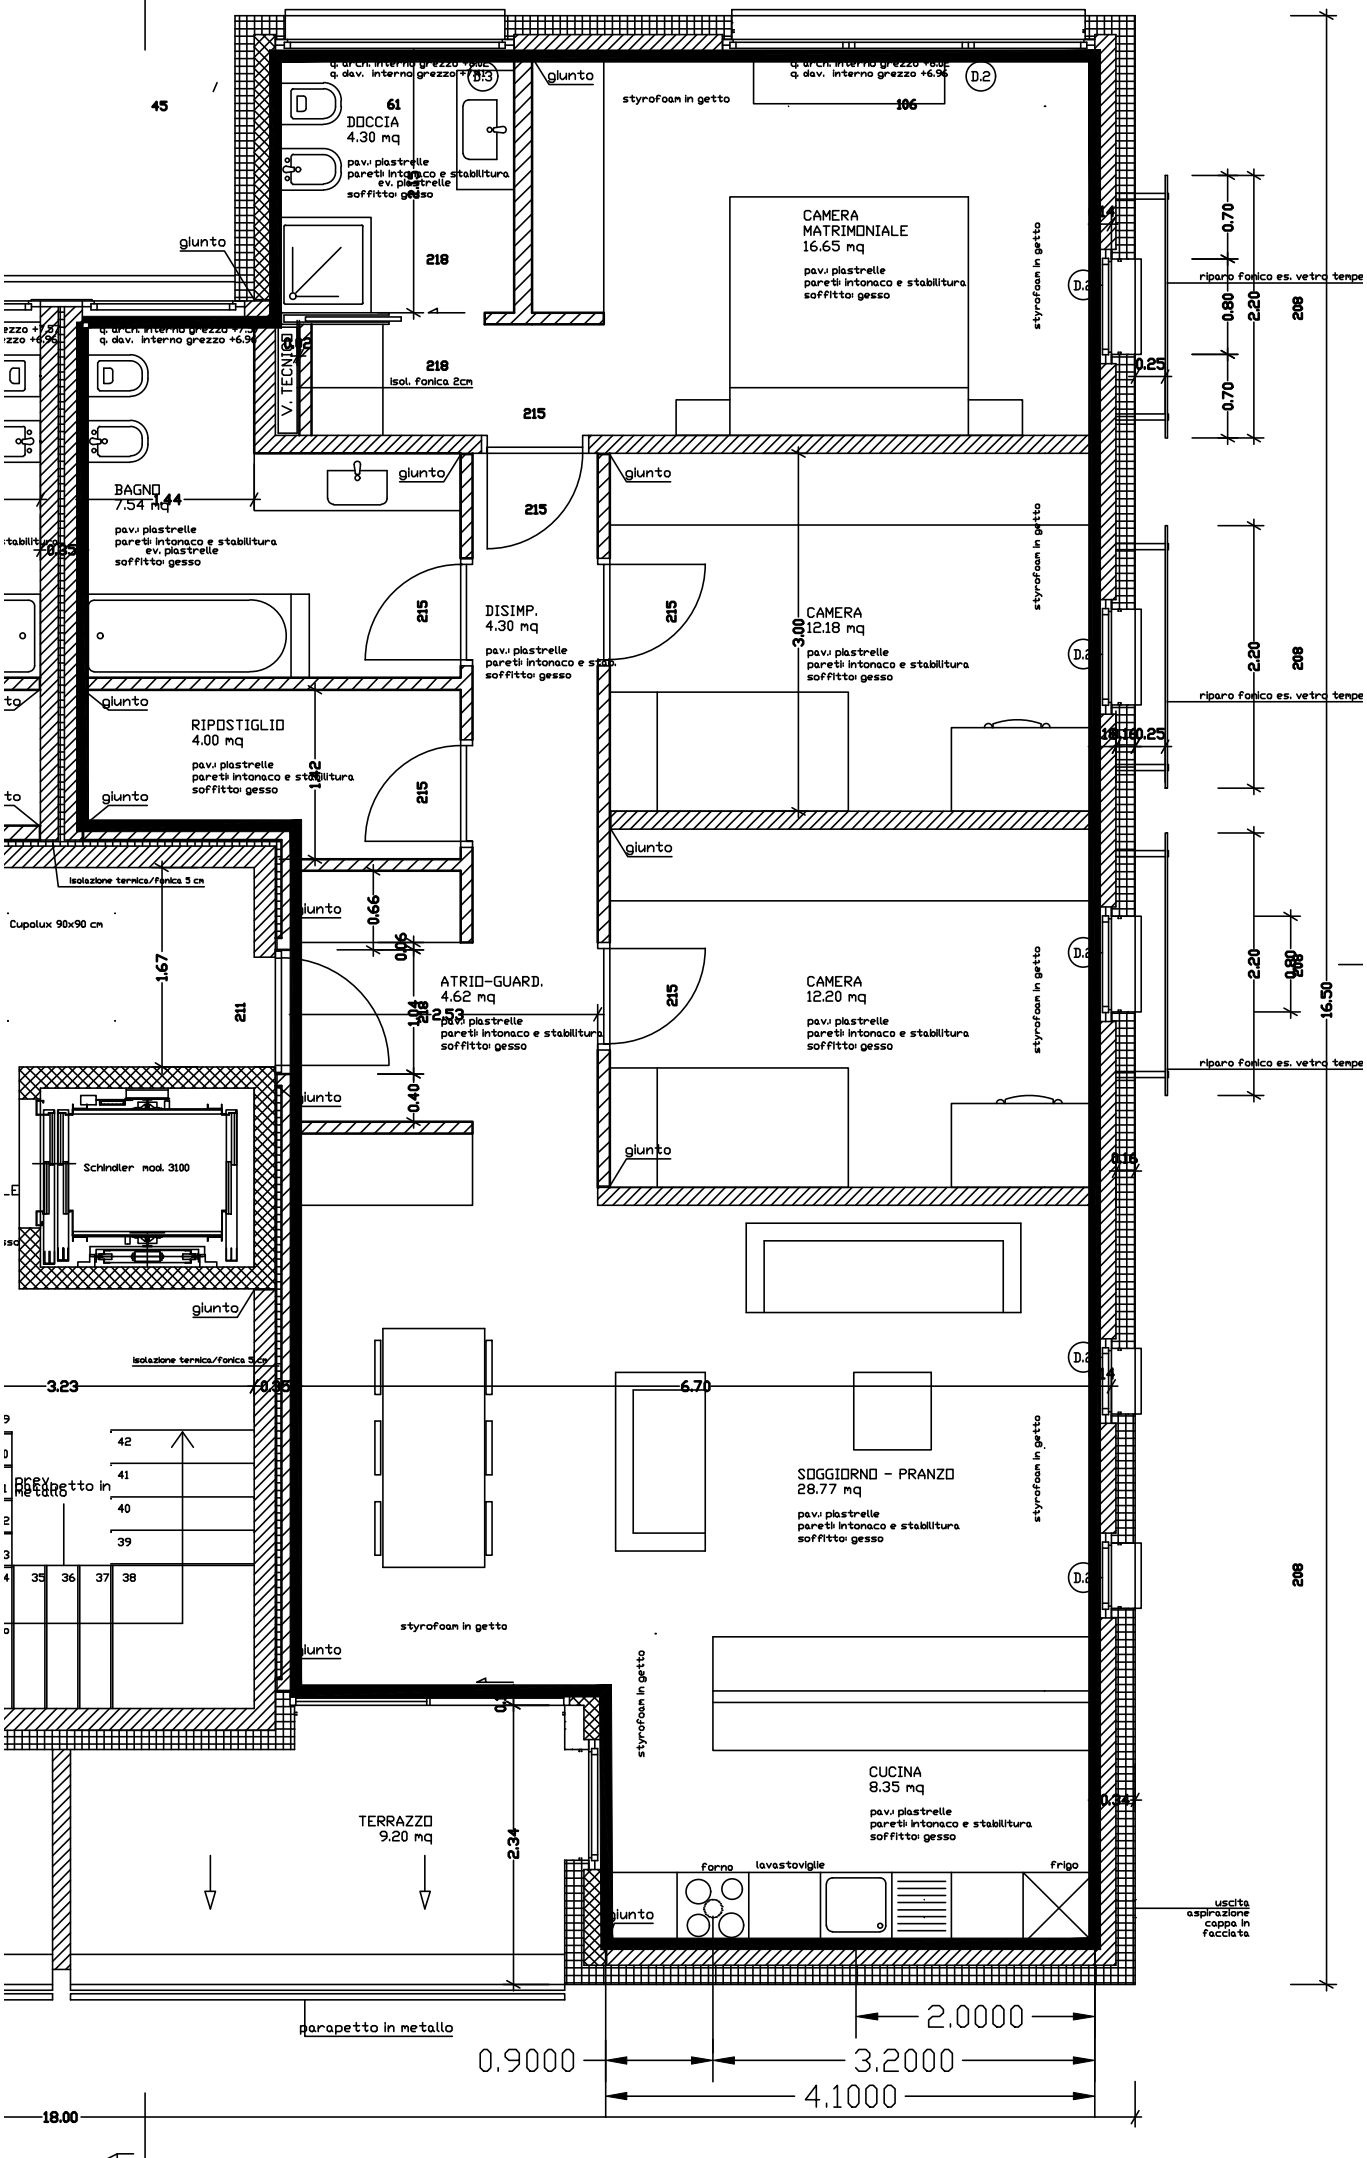
DOCCIA
4.30 mq
pav.: piastrelle
pareti: intonaco e stabilitura
ev. piastrelle
soffitto: gesso
CAMERA
MATRIMONIALE
16.65 mq
pav.: piastrelle
pareti: intonaco e stabilitura
soffitto: gesso
V. TECNICO
isol. fonica 2cm
BAGNO
7.54 mq
pav.: piastrelle
pareti: intonaco e stabilitura
ev. piastrelle
soffitto: gesso
DISIMP.
4.30 mq
pav.: piastrelle
pareti: intonaco e stabilitura
soffitto: gesso
CAMERA
12.18 mq
pav.: piastrelle
pareti: intonaco e stabilitura
soffitto: gesso
RIPOSTIGLIO
4.00 mq
pav.: piastrelle
pareti: intonaco e stabilitura
soffitto: gesso
ATRIO-GUARD.
4.62 mq
pav.: piastrelle
pareti: intonaco e stabilitura
soffitto: gesso
CAMERA
12.20 mq
pav.: piastrelle
pareti: intonaco e stabilitura
soffitto: gesso
SOGGIORNO - PRANZO
28.77 mq
pav.: piastrelle
pareti: intonaco e stabilitura
soffitto: gesso
CUCINA
8.35 mq
pav.: piastrelle
pareti: intonaco e stabilitura
soffitto: gesso
TERRAZZO
9.20 mq
giunto
styrofoam in getto
riparo fonico es. vetro temperato
isolazione termica/fonica 5 cm
Cupolux 90x90 cm
Schindler mod. 3100
Prev. ripetitore in metallo
parapetto in metallo
forno
lavastoviglie
frigo
uscita aspirazione cappa in facciata
0.9000
3.2000
2.0000
4.1000
16.50
18.00