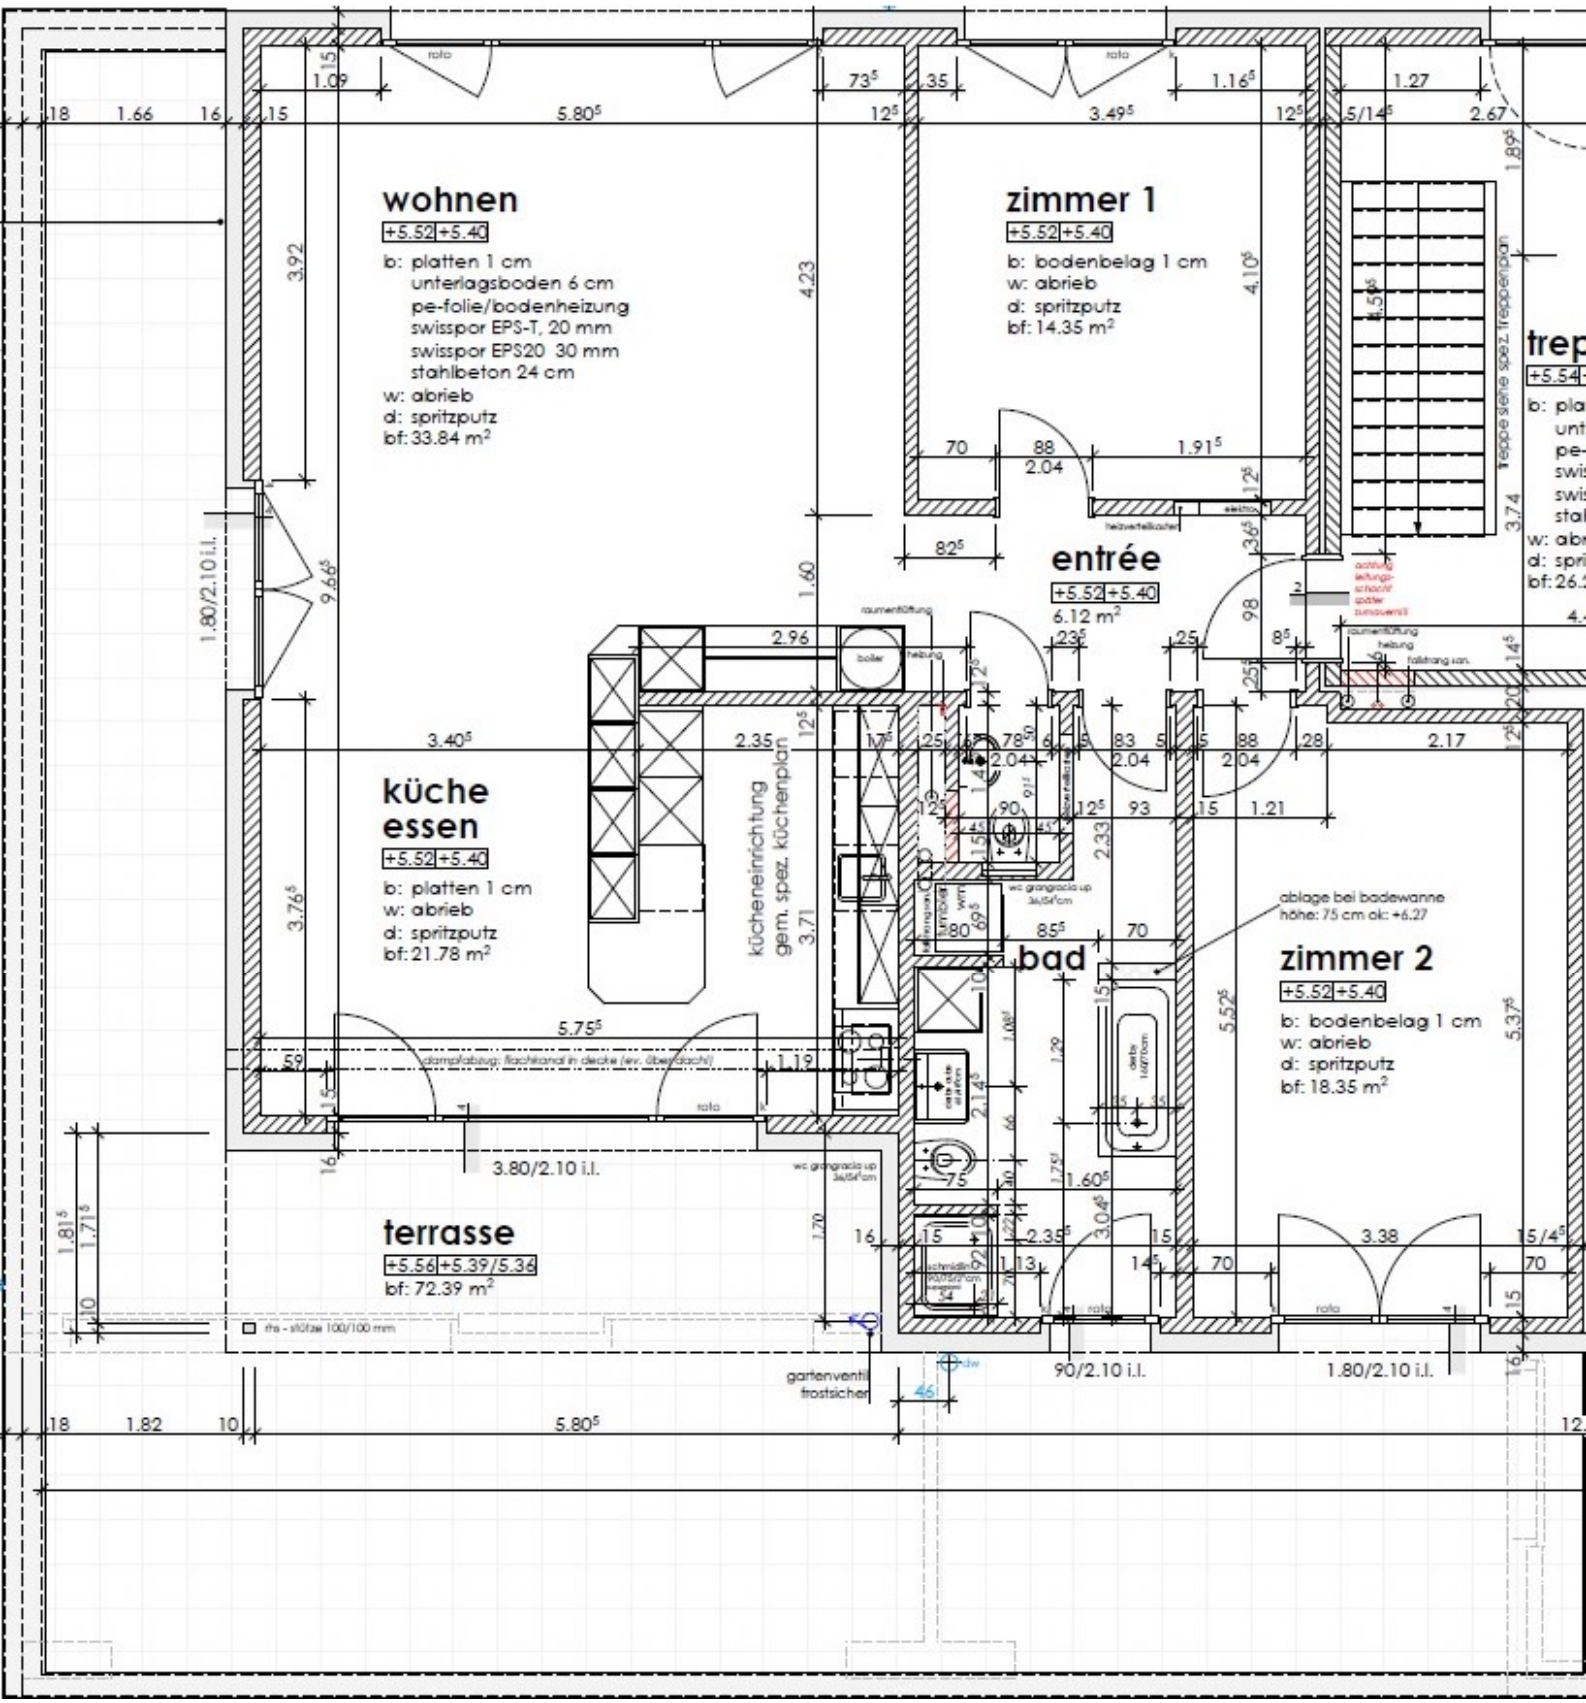
wohnen
+5.52|+5.40
b: platten 1 cm
unterlagsboden 6 cm
pe-folie/bodenheizung
swisspor EPS-T, 20 mm
swisspor EPS20 30 mm
stahlbeton 24 cm
w: abrieb
d: spritzputz
lbf: 33.84 m²
zimmer 1
+5.52|+5.40
b: bodenbelag 1 cm
w: abrieb
d: spritzputz
lbf: 14.35 m²
entrée
+5.52|+5.40
6.12 m²
küche
essen
+5.52|+5.40
b: platten 1 cm
w: abrieb
d: spritzputz
lbf: 21.78 m²
küchereinrichtung
gem. spez. küchenplan
bad
zimmer 2
+5.52|+5.40
b: bodenbelag 1 cm
w: abrieb
d: spritzputz
lbf: 18.35 m²
ablage bei badewanne
höhe: 75 cm ok: +6.27
terrasse
+5.56|+5.39/5.36
lbf: 72.39 m²
1.80/2.10 i.l.
3.80/2.10 i.l.
90/2.10 i.l.
1.80/2.10 i.l.
gartenventil
frostsicher