


# Weihermattstrasse

Flächeninhalt: E = 2062743.140 m<sup>2</sup>  
N = 1202428.204 m<sup>2</sup>  
H = 345.246 m

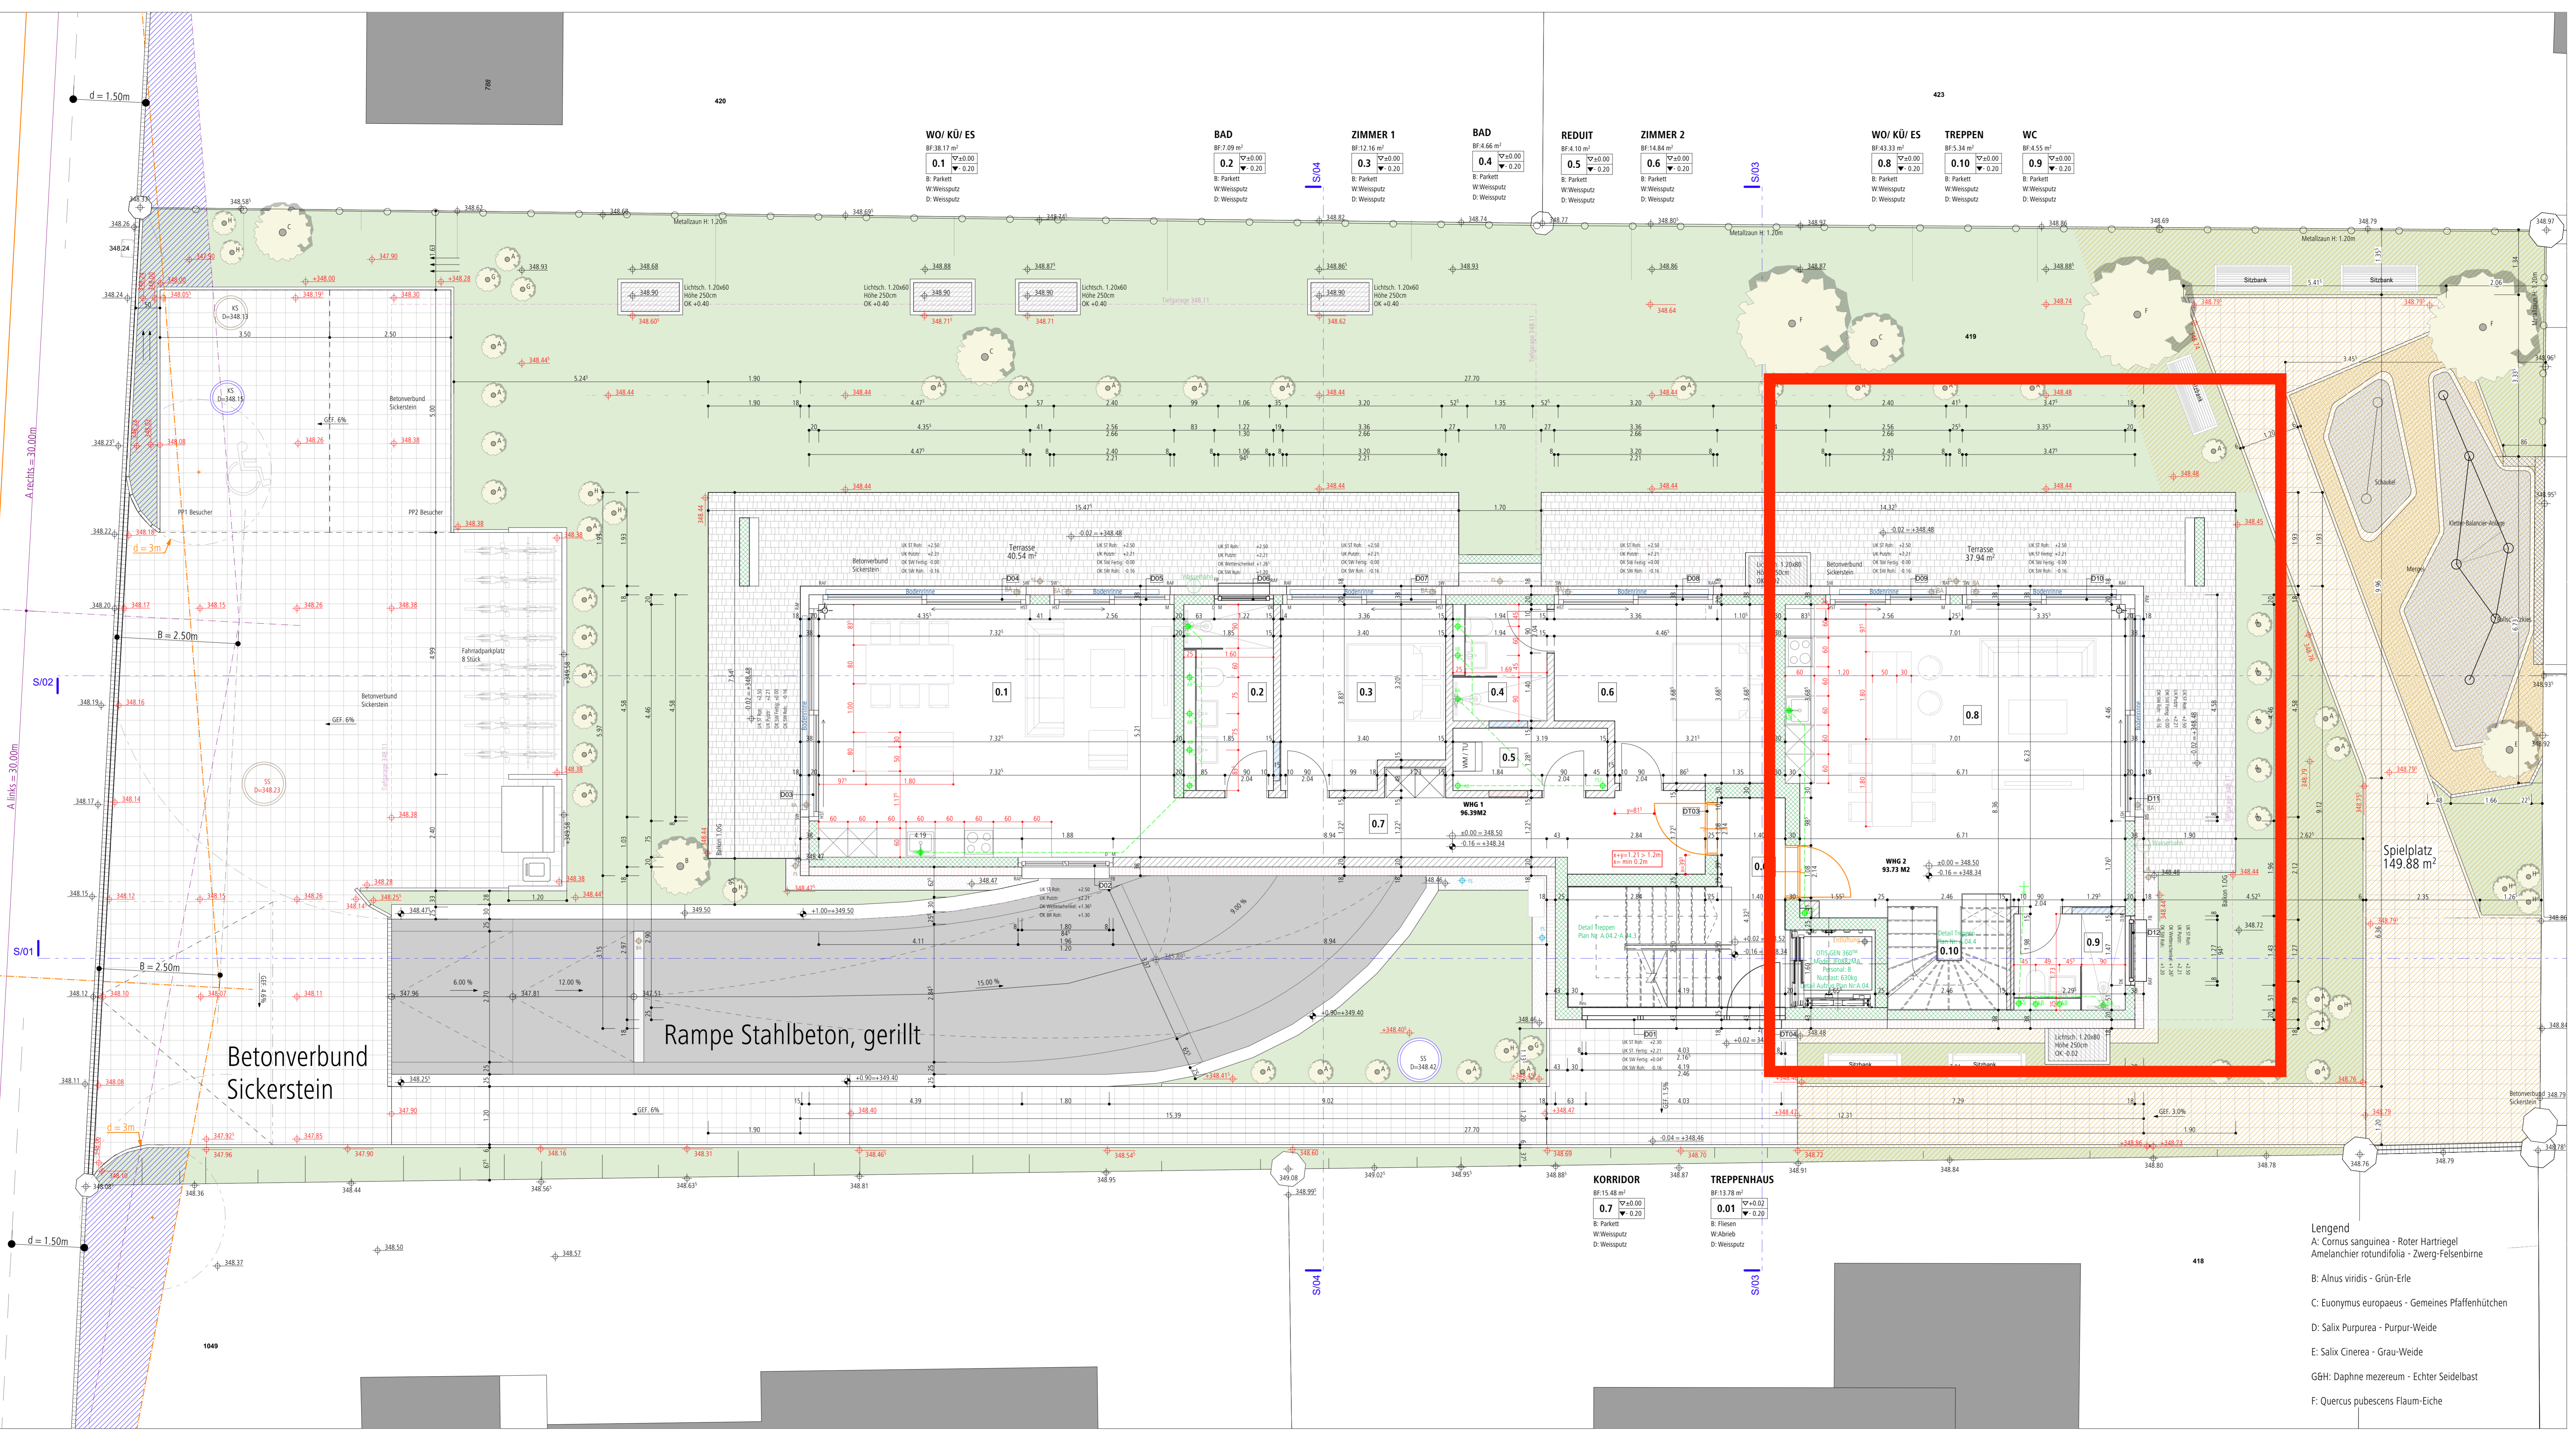

### PLANLEGENDE:

ALLE MASSE SIND ROHMASSE UND VOM UNTERNEHMER AM BAU ZU KONTROLLIEREN

[Symbol]	BETON	SW	SCHWELLENHÖHE	FB	FERTIG BODEN
[Symbol]	BACKSTEIN	BR	BRUSTUNGSHÖHE	RB	ROH BODEN
[Symbol]	KALKSANDSTEIN	ST	STURZHÖHE	RD	ROH DECKE
[Symbol]	BETONFERTIGELEMENTE	OK	OKERKANT	UKD	UNTERKANT DECKE
[Symbol]	MÖRTEL, GIPS	UK	UNTERKANT	F.	FERTIG
[Symbol]	HOLZ	AK	AUSSERKANT	R.	ROH
[Symbol]	DÄMMSTOFFE				
[Symbol]	NATURSTEIN				
[Symbol]	VERTEILER HEIZUNG				
[Symbol]	VERTEILER SANITÄR				
[Symbol]	SPERRSCHICHT				


  

K	KURBEL	KS	KÖRERSCHRANK	BA	BODENABLAUF
M	MOTOR / ELEKTROANTRIEB	KB	KÄCHEN	ND	NOTBEREITUNG
L	LEISTUNG FÜR ELEKTROANTRIEB	KD	KÜCHENRO	FD	FALLSTRICH
DK	DECKHOPF-FÜGSEL	KW	KÜCHENSINLE	FS	FALLSTRICH
		ST	STIEBER	PU	PUZZIFÜGUNG
KL	KLAPPFLÄCHEN	OS	GESCHIRREPOLIER	KA	KANALISATIONANSCHLUSS
BL	SCHWELLEN	VM	WASCHBÄCKE	DW	DACHWASSERLEITUNG
LAM	LAMELLENTOREN	WTR	WÄSSERLEITER (DUMMELN)	DL	DILATATION
RAF	VERBUNDRAFFPORTEN	RLWT	RAUHLUFT-WÄSCHEHOODNER	LS	LICHTSCHWITZ
SO	SCHWELLEN (ANWISSE)	RAD	RADATOR		
SB	SENKRECHTSCHATTUNG (STOFF)	HTR	HANDELRADATOR		
BF8	BETONFENSTERBANK				
MF8	METALLFENSTERBANK				
BBW	BETON-/ZEMENTSCHWELLE				
TS	TÜRSCHLÜSSEL	INT	INSTALLATIONSSCHICHT	PT	PANZERTÜRE
ESD	BRANDSCHUTZTÜR MIT ZULASSUNG	SAV	SANITÄRVERTEILUNG	PD	PANZERDECKE
WLP	WÄSSERLEITUNGSPOSTEN	BHV	BODENHEIZUNGSVERTEILUNG	NA	NOTAUFSTIEG
WE	WÄSSERLEITUNGSVERTEILUNG	ELV	ELEKTROVERTEILUNG	FR	FALCHENKASSE
RWA	RAUCH- UND WÄRMERÜCKZUG	KRL	KONTROLLIERTE RAUCHLÜFTUNG	OV	ÜBERDRUCKVENTIL
NL	NOTLEUCHE			VA	VENTILATIONSGEGÄSS
				TC	TROCKENKLOSETT

TÜR- UND FENSTERHÖHEN GEMESSEN AB OBERKANT HÖHEREM BODEN, SCHWELLE, BZW. FENSTERBANK BIS ROH-STURZ.

### PLANREVISIONEN

INDEX	DATUM	NAM	ÄNDERUNGEN	KONTROLLE	VISUM
01	J.J.	---	---	---	01
02	J.J.	---	---	---	02
03	J.J.	---	---	---	03
04	J.J.	---	---	---	04
05	J.J.	---	---	---	05
06	J.J.	---	---	---	06
07	J.J.	---	---	---	07
08	J.J.	---	---	---	08
09	J.J.	---	---	---	09
10	J.J.	---	---	---	10

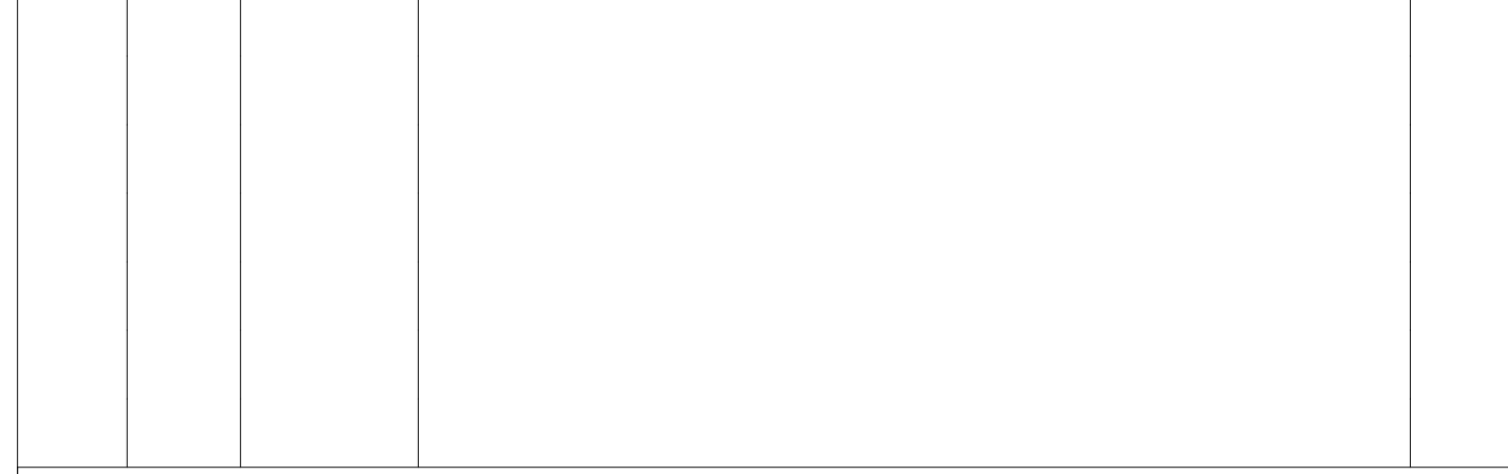

Kontrollmaßstab (Maßstab): ±0.00 m = 348.50 m. ü. M.

**OBJEKT:**  
Abbruch EFH-Neubau MFH  
Parzelle 419, Birrfeldstrasse 34, 5507 Mellinggen

**AUFTRAGGEBER:**  
ALKOS Immobilien AG, Eichenweg 9, 8314 Adliswil

**AUFTRAGSBEFUGTER:**  
R&D luxury Design GmbH, Staudenrainweg 9, 3040 Schöftland

**PROJEKTNUMMER:** 22-0237  
**GEZEICHNET:** SVO  
**DATUM:** 22.02.2024  
**REVISION:** ---

**PLANNUMMER:** A.03.2  
**PLANTITEL:** Erdgeschoss-Umgebungplan

**PROJEKTNUMMER:** 22-0237  
**GEZEICHNET:** SVO  
**DATUM:** 22.02.2024  
**REVISION:** ---

**PLANNUMMER:** A.03.2  
**PLANTITEL:** Erdgeschoss-Umgebungplan

**MASSSTAB:** 1:50  
**PLANGRÖSSE:** 1328x594

- Legend**
- A: Cornus sanguinea - Roter Hartriegel
  - Amelanchier rotundifolia - Zwerg-Felsenbirne
  - B: Alnus viridis - Grün-Erle
  - C: Euonymus europaeus - Gemeines Pfaffenhütchen
  - D: Salix Purpurea - Purpur-Weide
  - E: Salix Cinerea - Grau-Weide
  - GöH: Daphne mezereum - Echter Seidelbast
  - F: Quercus pubescens Flaum-Eiche