


EINFAMILIENHAUS FÜR HERRN HANS NUSSBAUMER  
 MÜHLEDORF GRUNDRISS PARTERRE M. 1:50

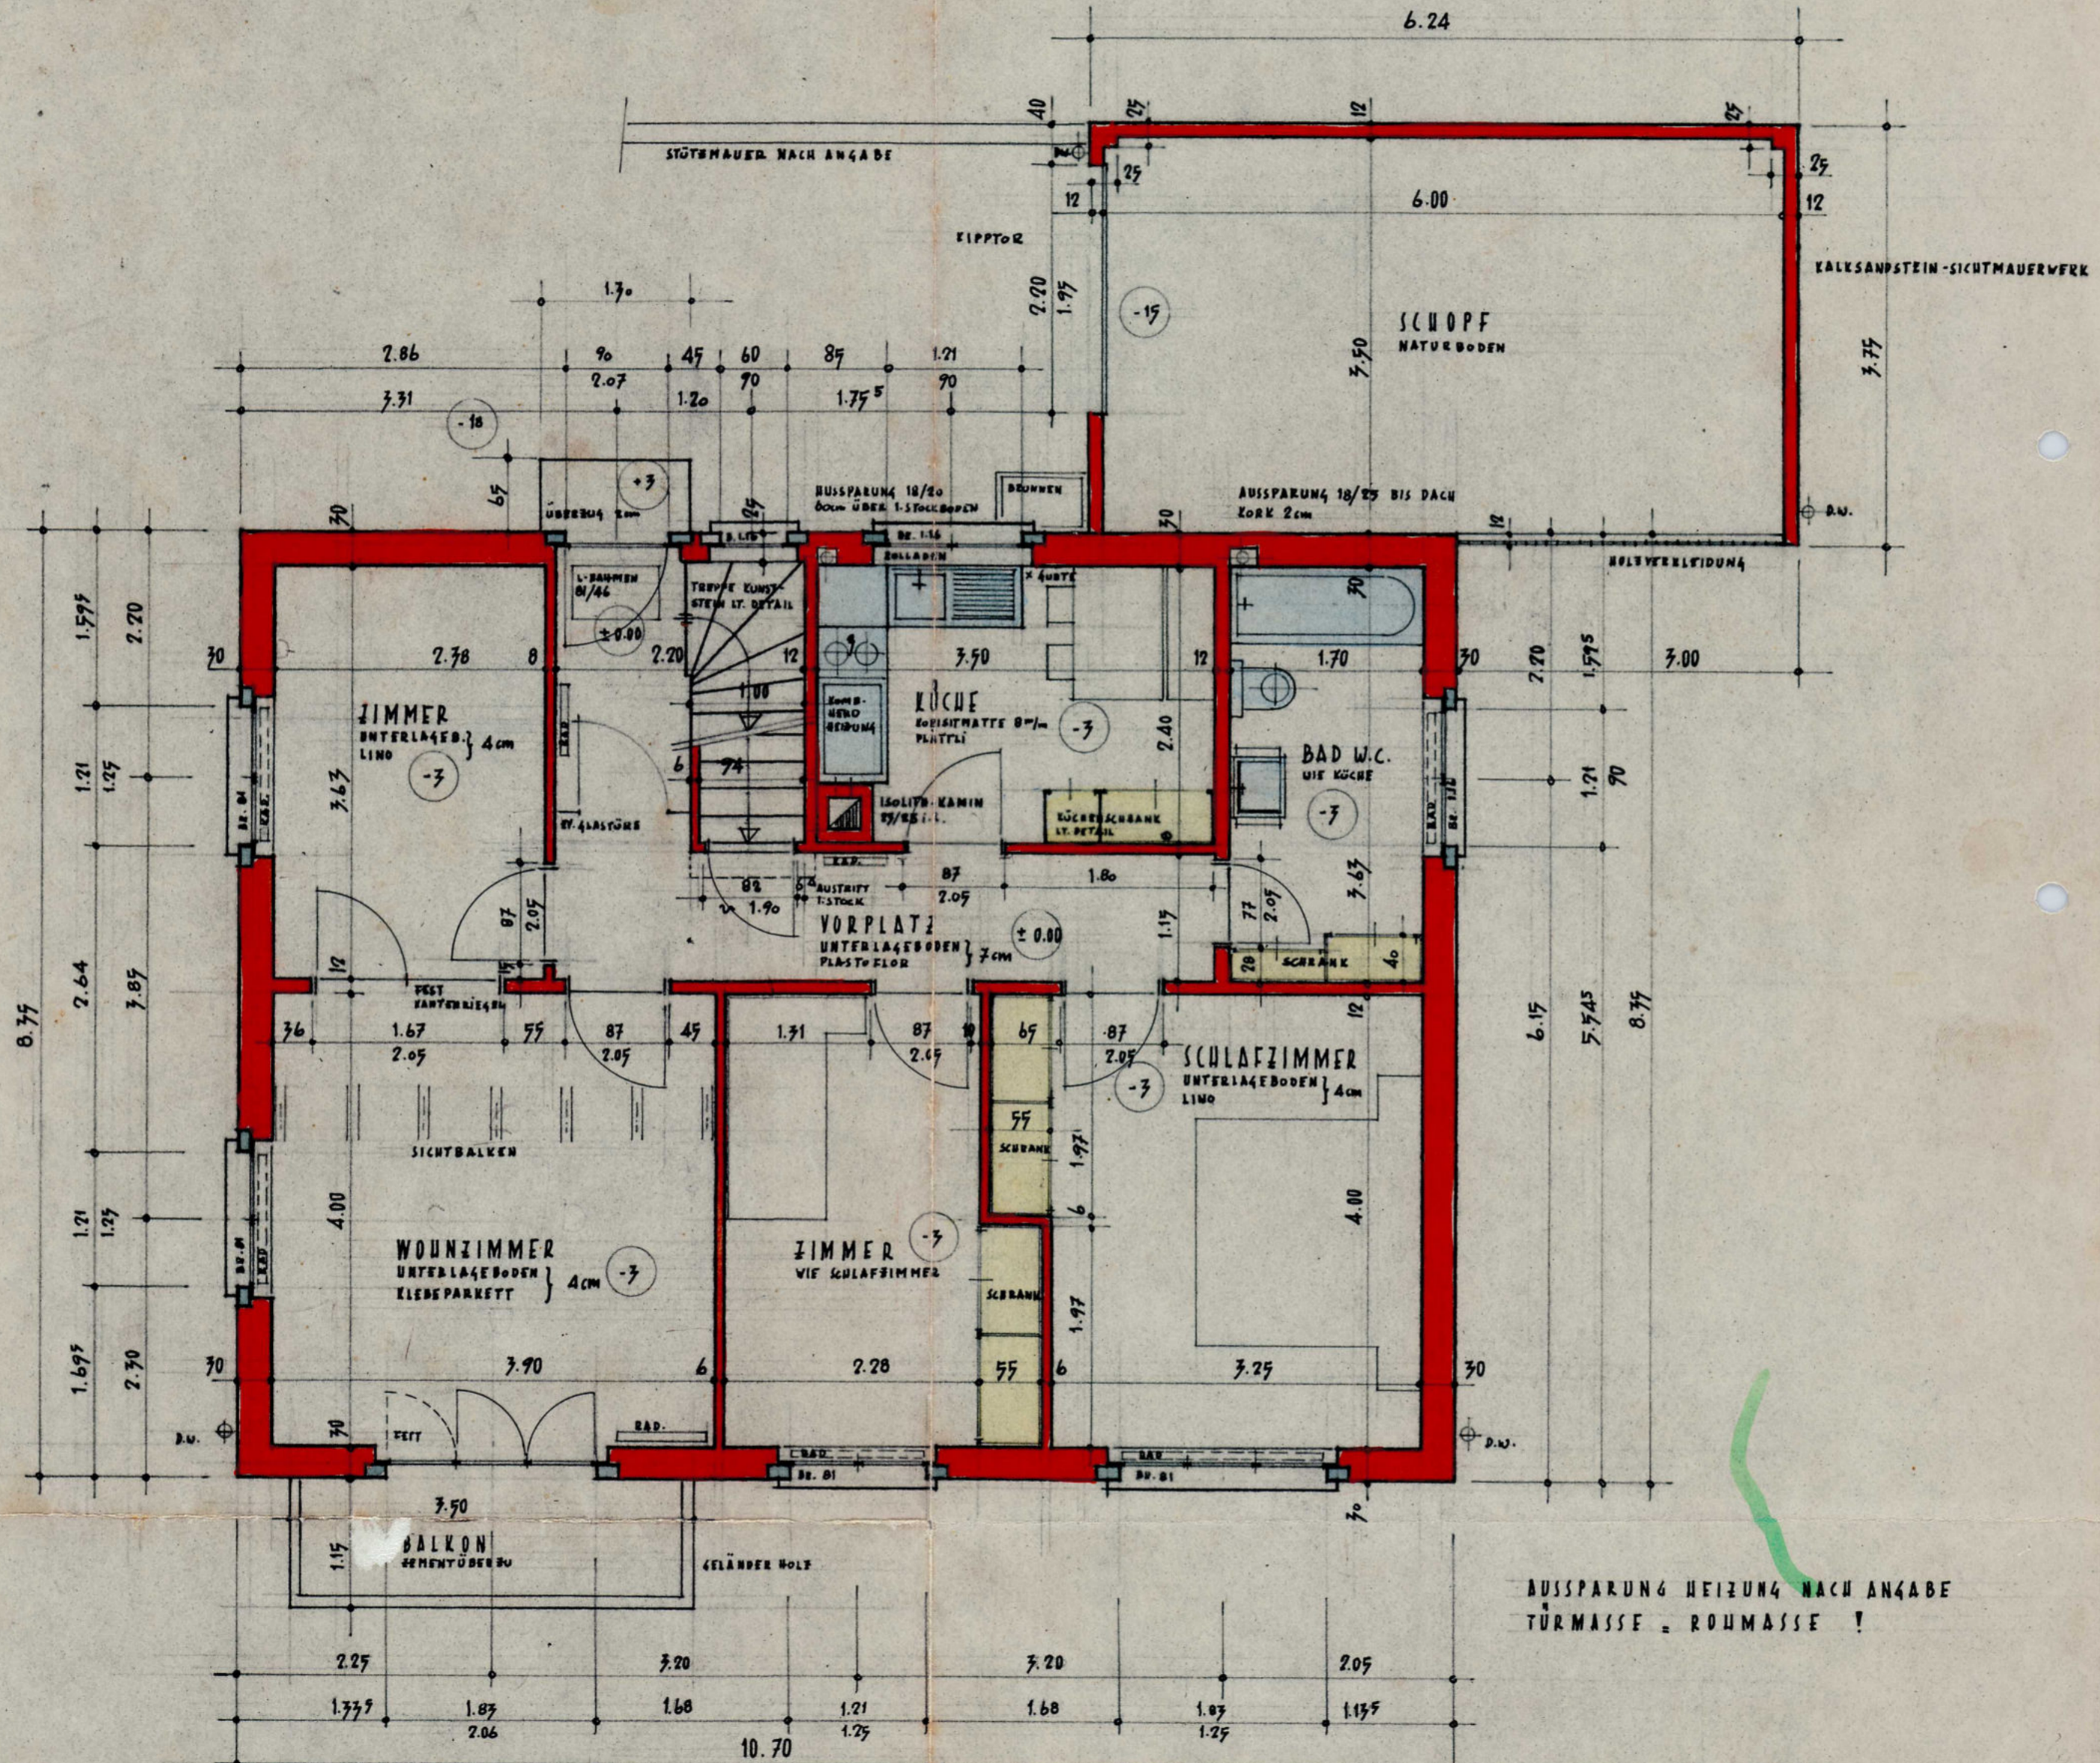

AUSSPARUNG HEIZUNG NACH ANGABE  
 TÜRMASS = ROHMASSE !