
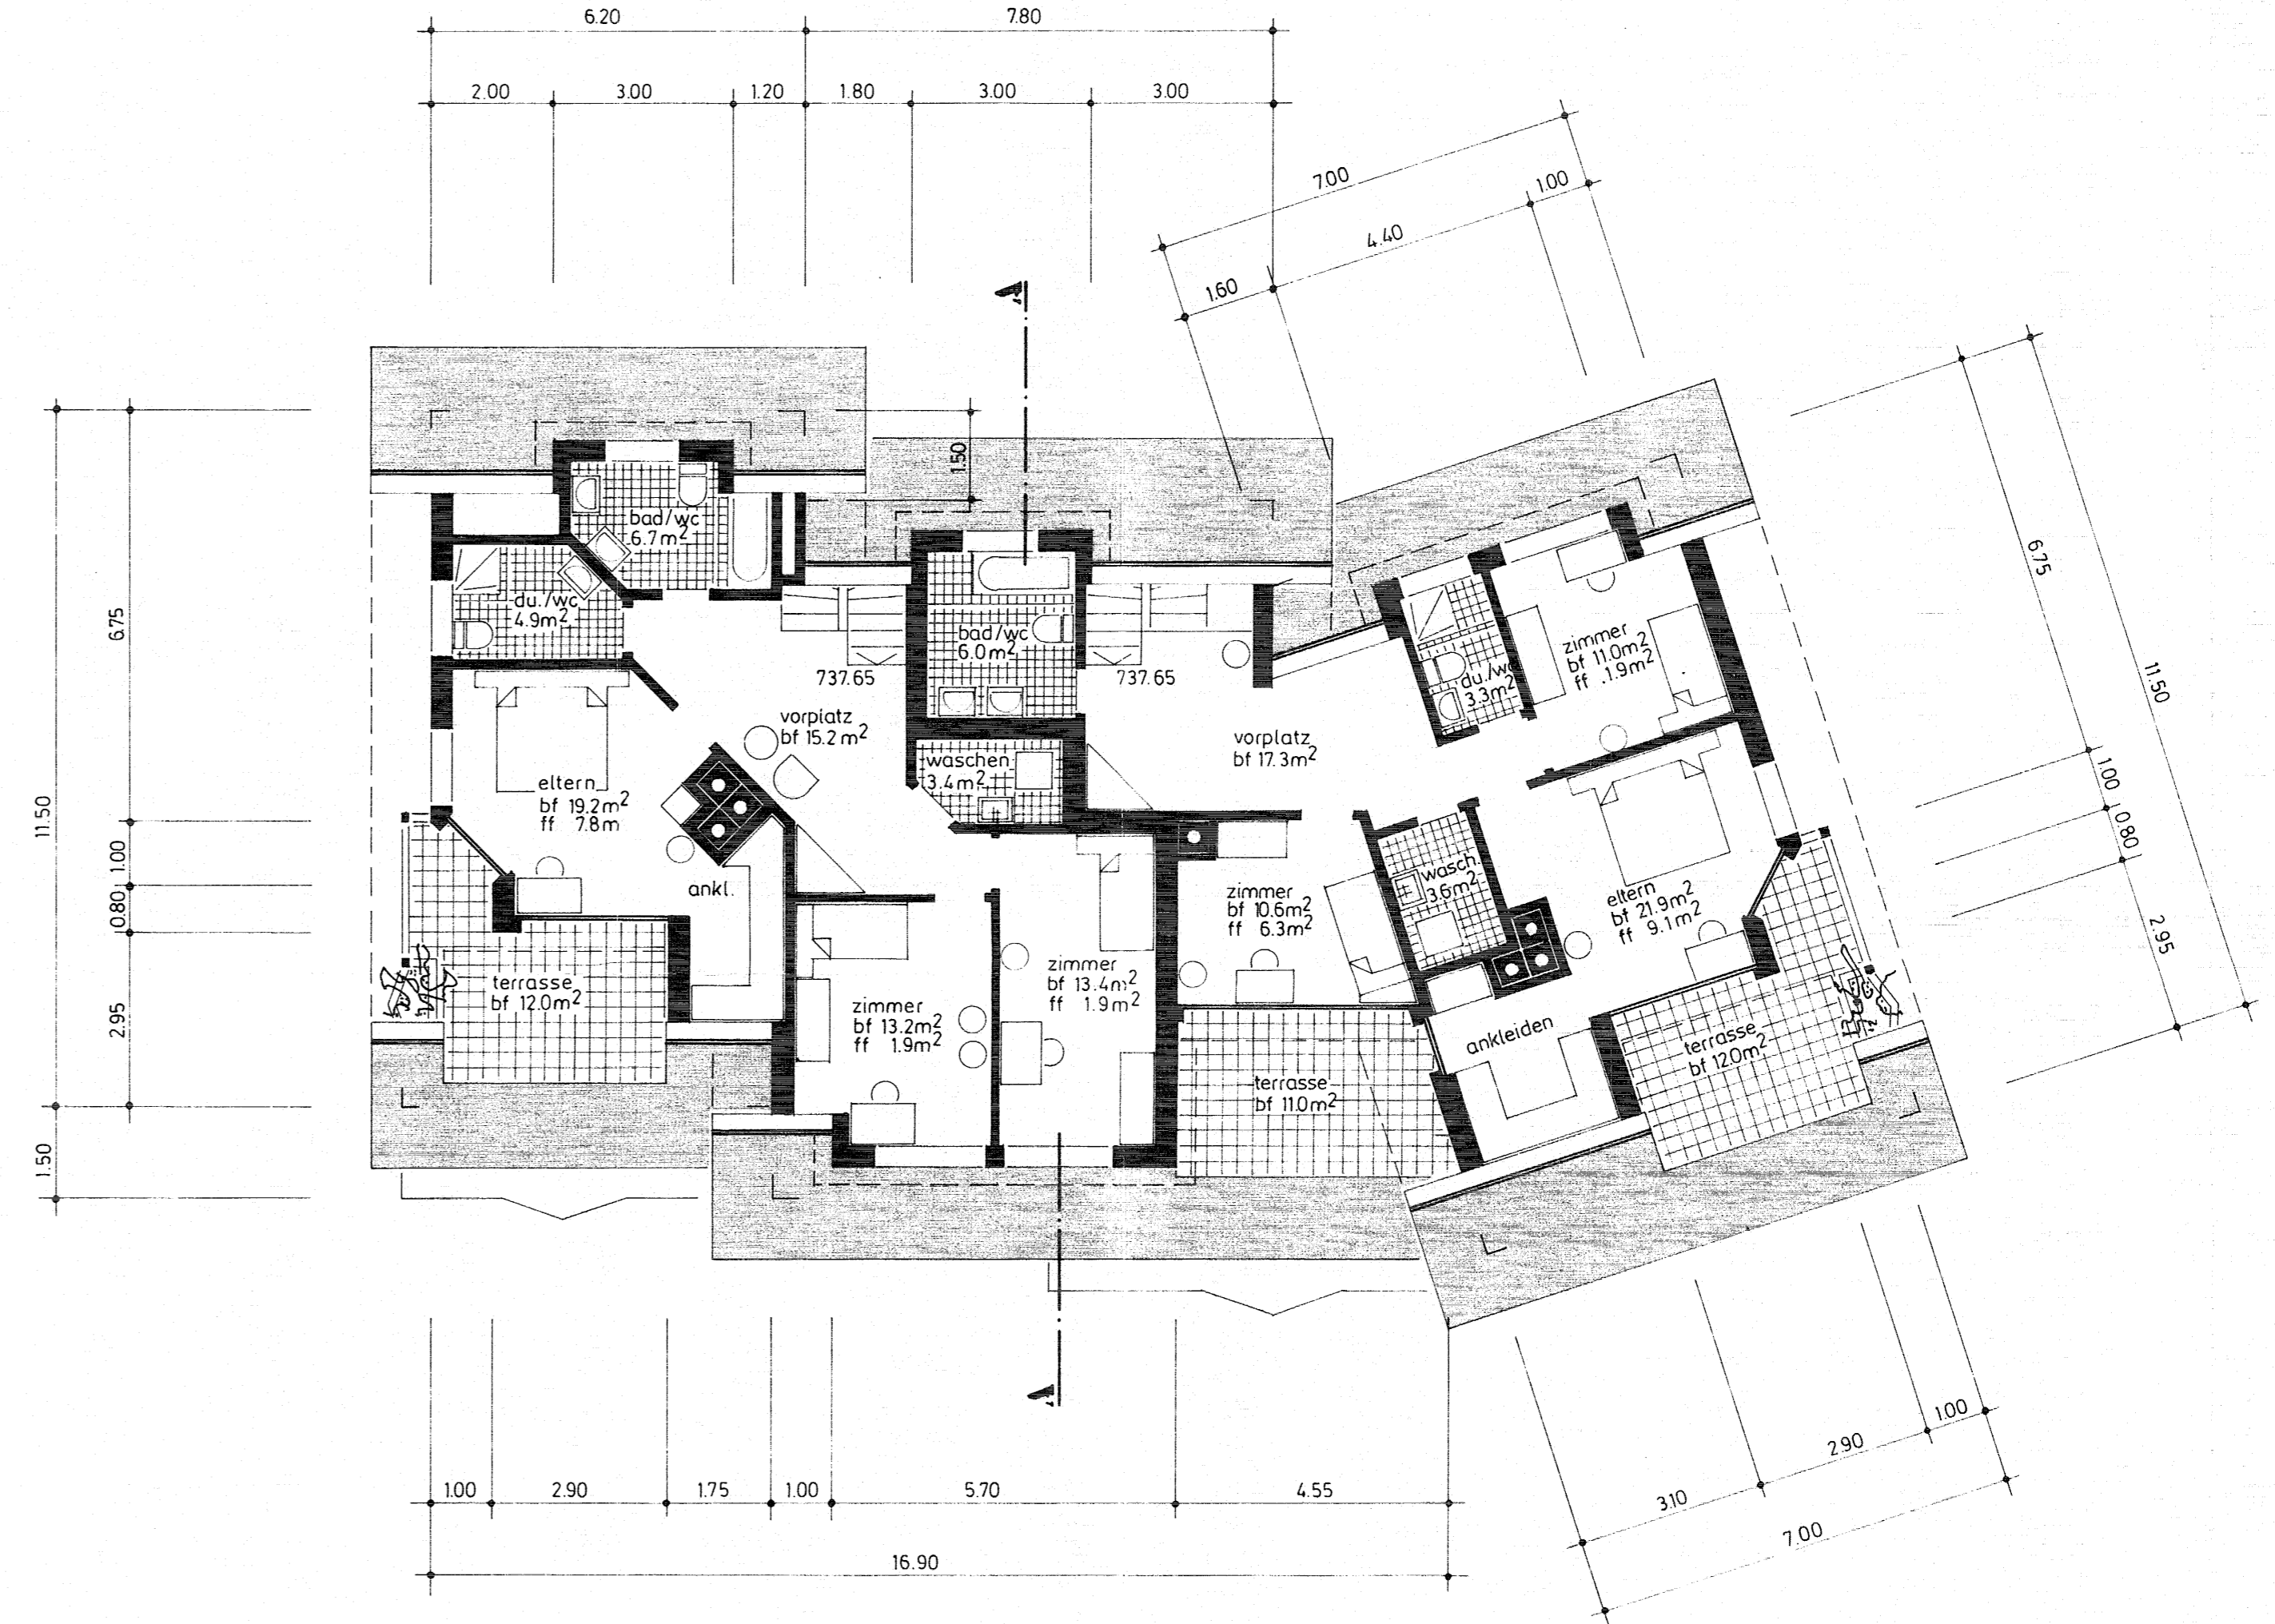
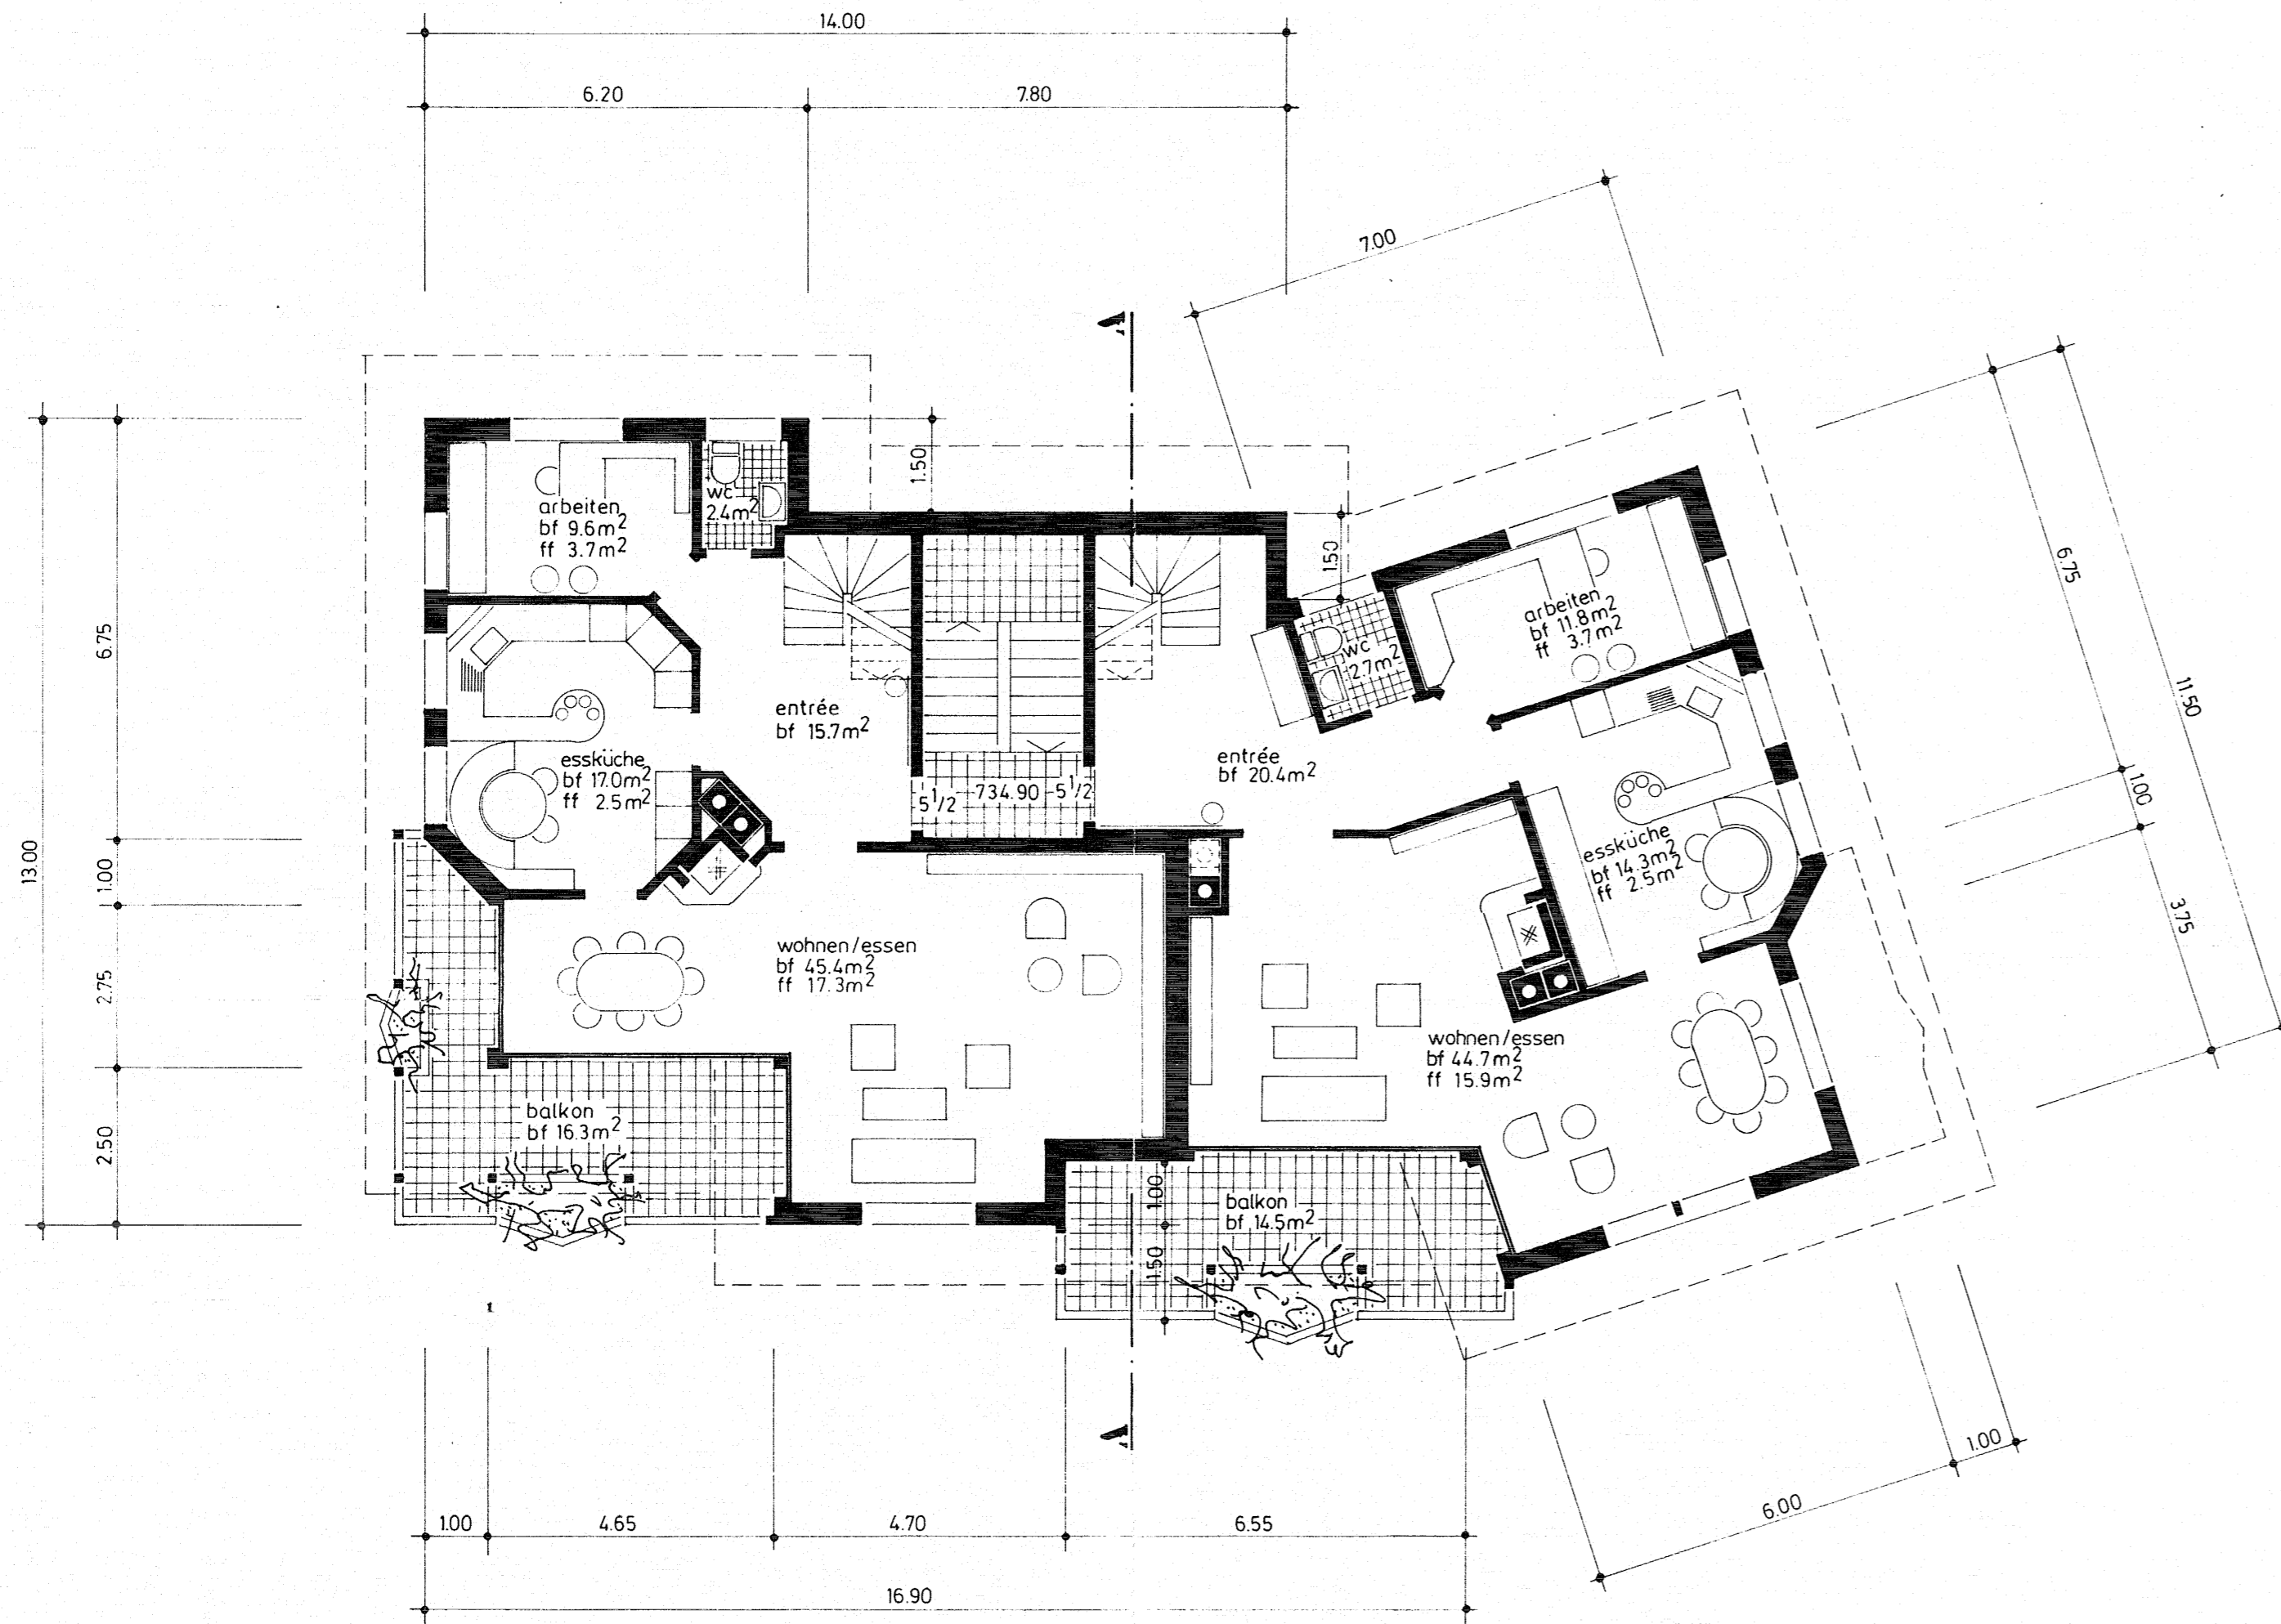


5. WOHNESCHOSS & DACHGESCHOSS		MST.	1:100	↓
		DATUM	6. 7.89	
		PL. GR.	84 / 45	
		GEZ.	1m	
E. SCHUMACHER ARCH.-BÜRO 6314 UNTERÄGERI 042 / 72 3388				

A

die bauherrschaft : der architekt :

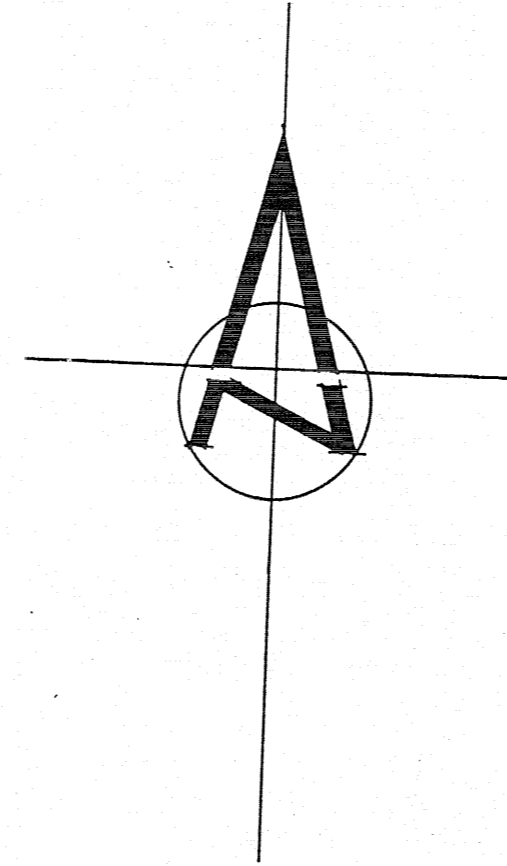

5. WOHNESCHOSS

DACHGESCHOSS