




Etage 2

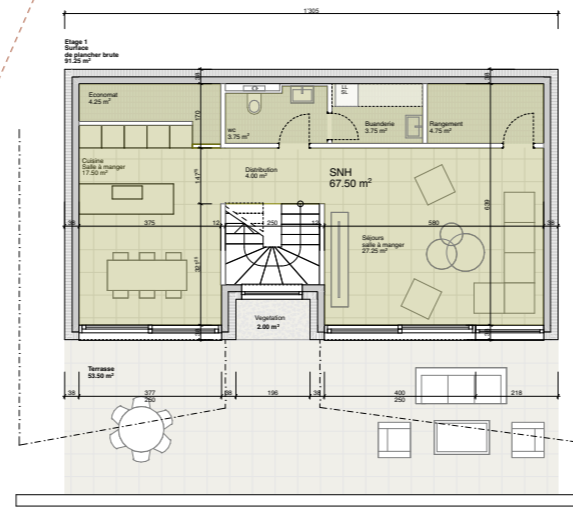

Etage 1

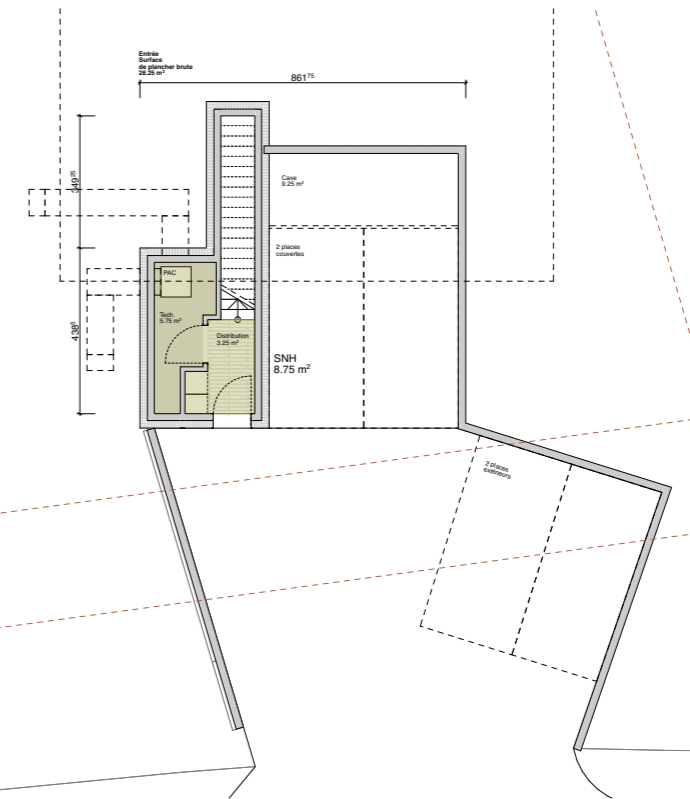

Entrée

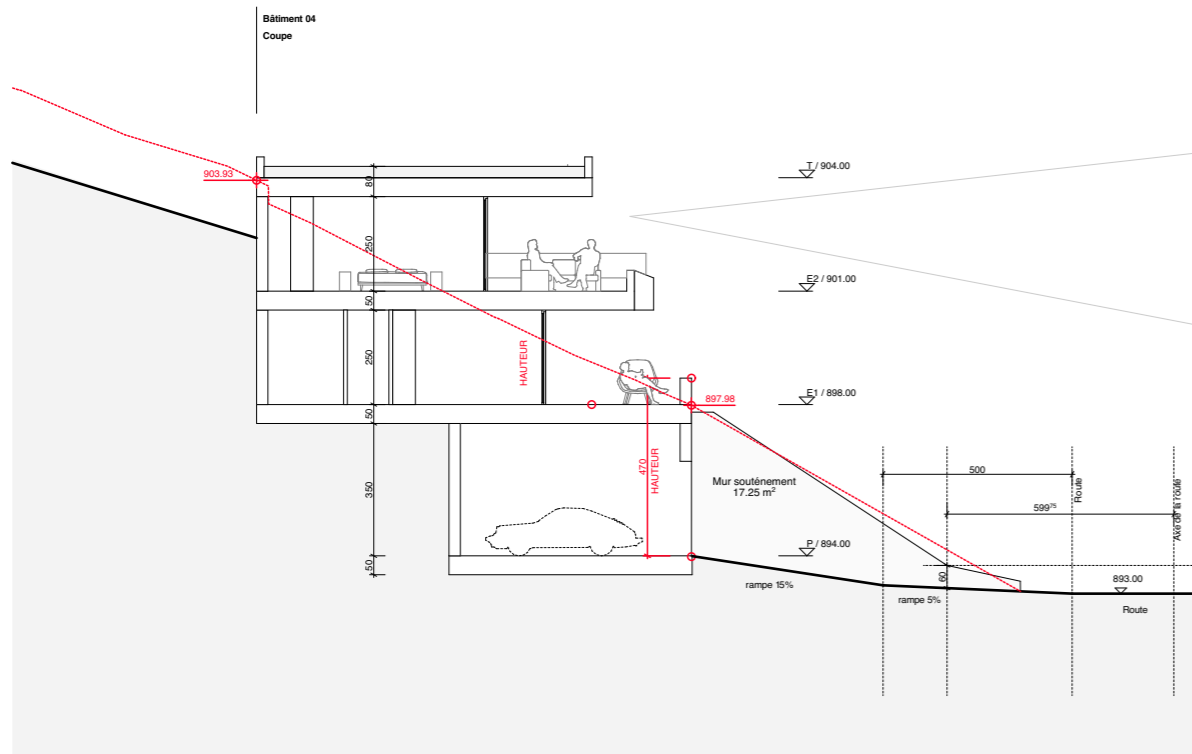

### Calcul du cube Sia 416

Etage 2	92.75m2 x 3.3m = 306.00m 3
Etage 1	91.25m2 x 3.5m = 319.35m 3
Entrée	28.25m2 x 4m = 113m 3
Balcon et terrasse	91m2 x 0.5m = 45.5m 3

**Total = 783.85 m3 sia 416**

Villa D Calcul du cube  
400.1

projet  
GREEN LINE  
Parcelle 891

maître de l'ouvrage  
REspect Ozone SA  
Route de l'aéroport 10  
1950 Sion

architecte  
honei architecture  
Route de l'aéroport 10  
1950 Sion  
+41 79 910 45 05  
honei.ch

numéro  
2303\_STS

édition  
.

impression  
16.01.26

Version  
A B C D E F G H I

échelle  
1:200

format  
A3

dessin  
wh