


3 1/2 Zimmer 69.9 m2 VMA

2 1/2 Zimmer 44.5 m2 VMA

2 1/2 Zimmer 77.2 m2 VMA

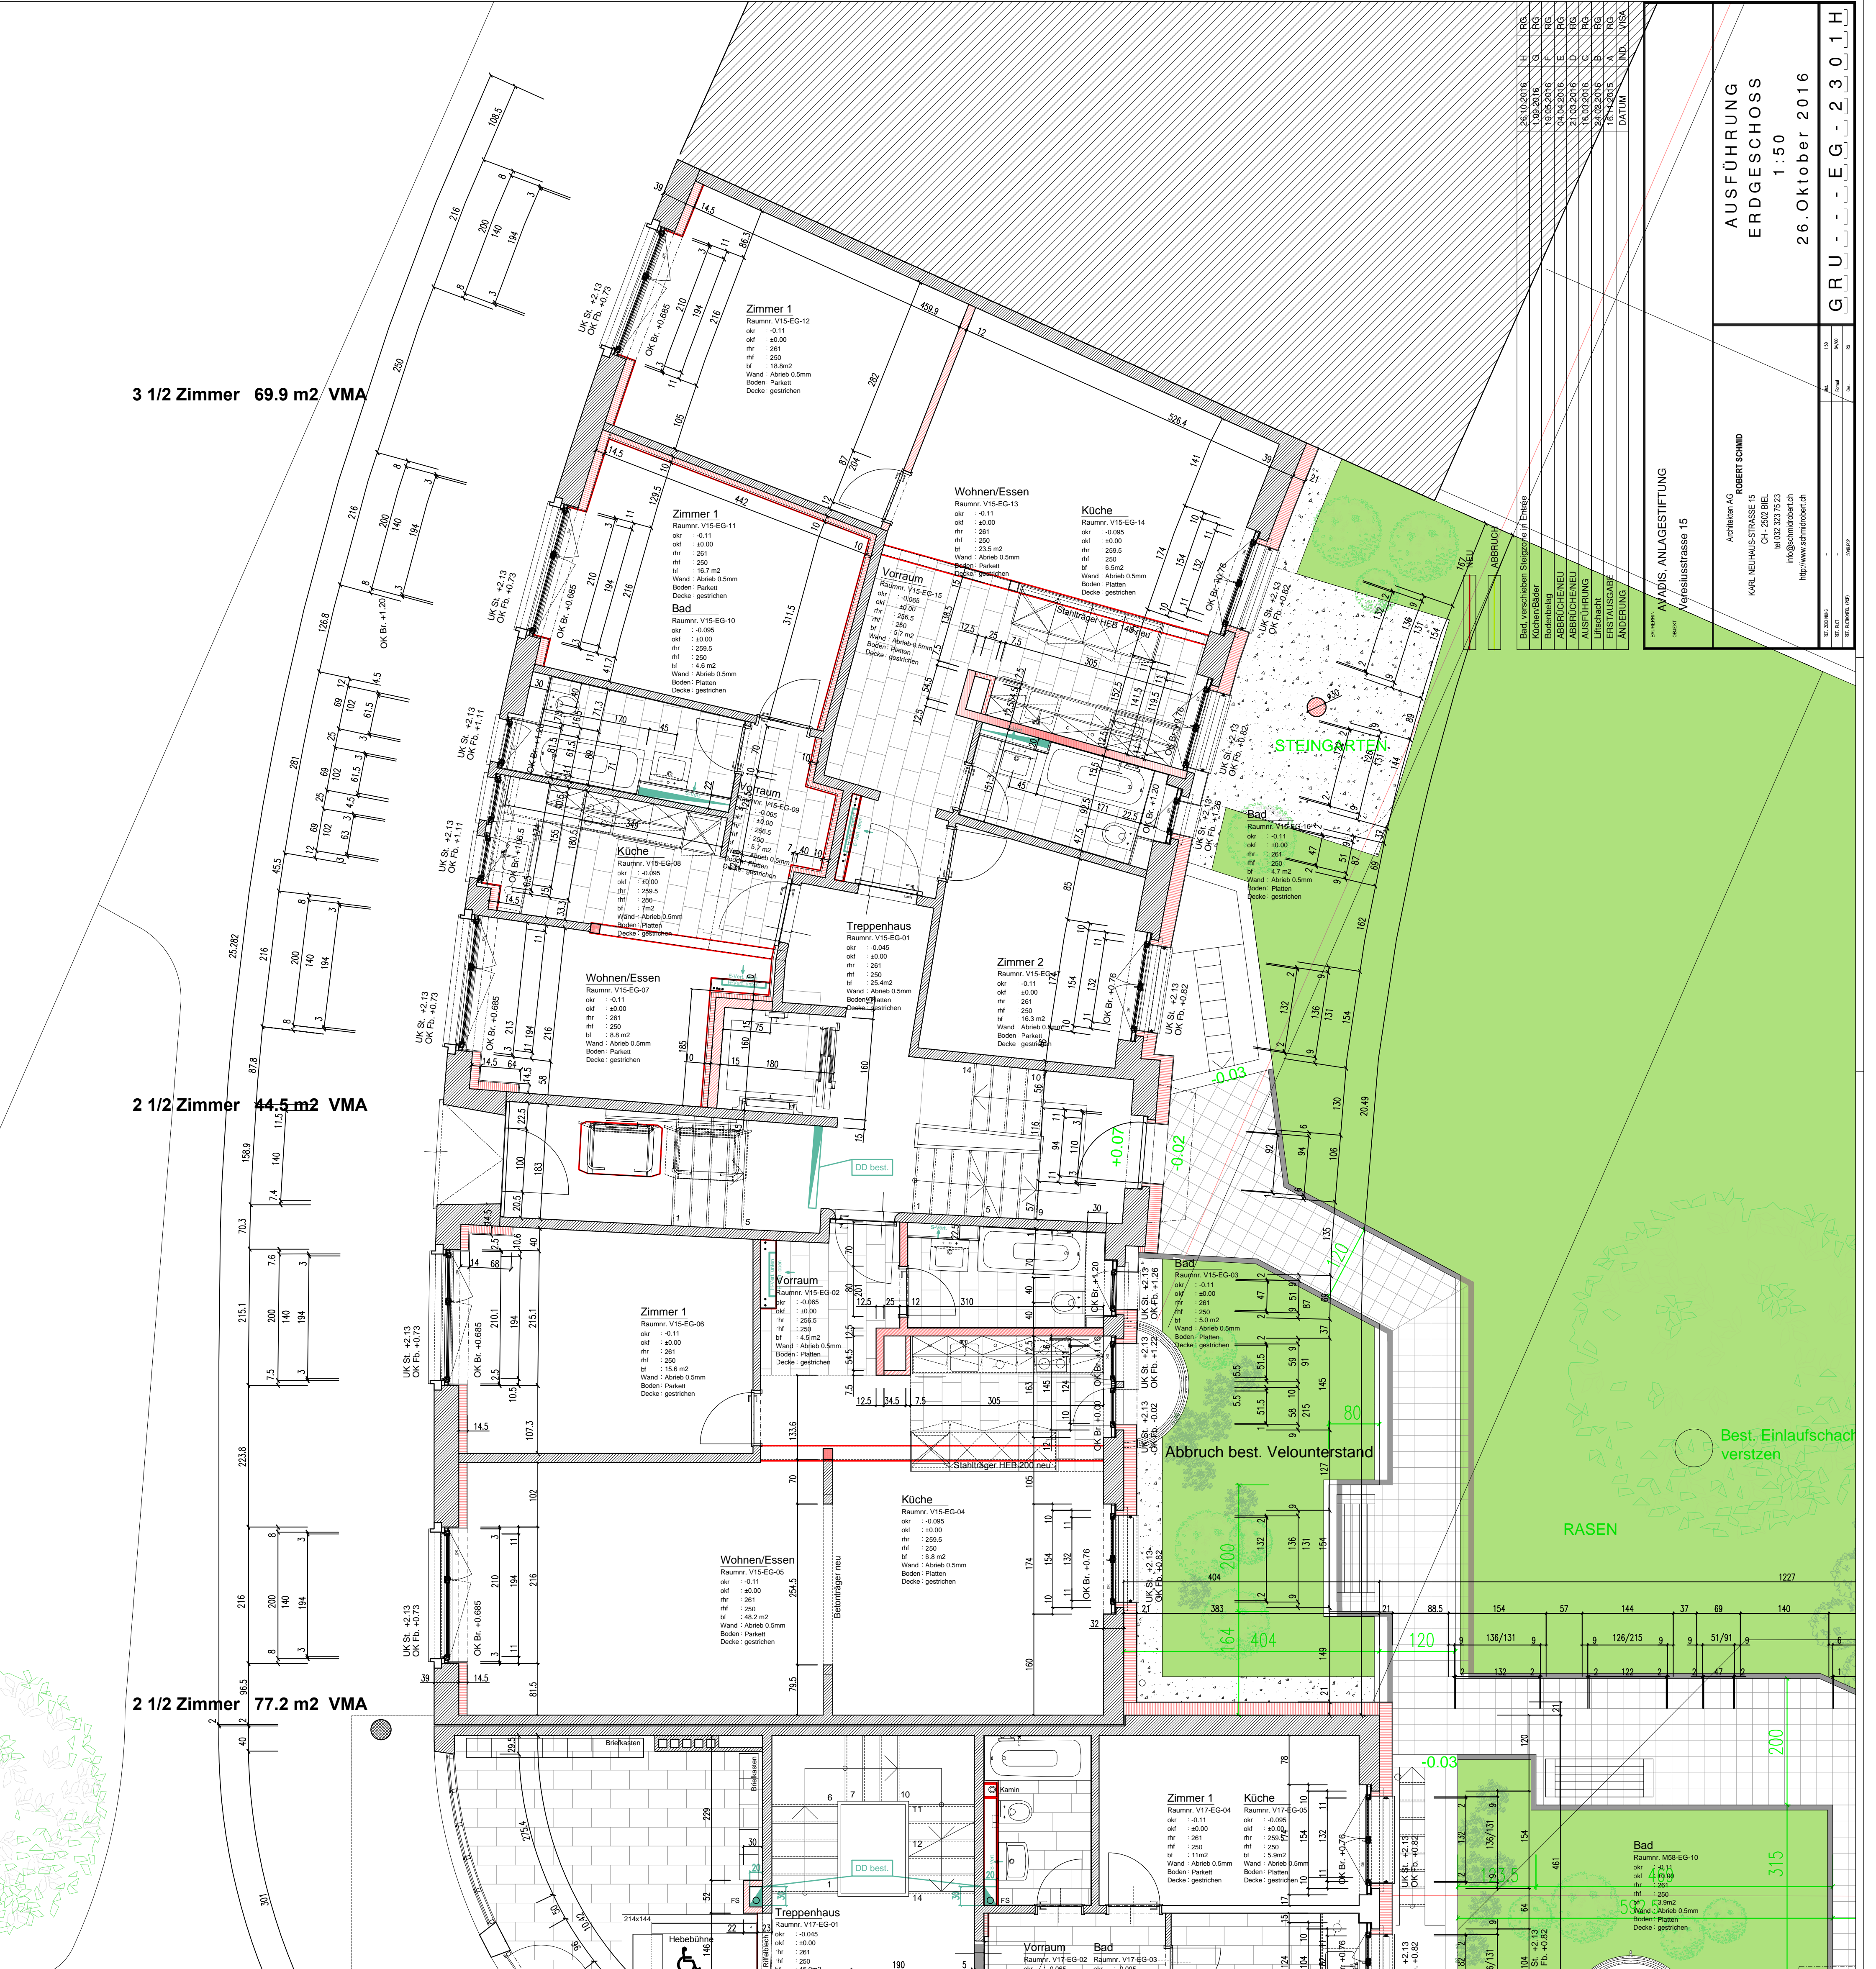

DATUM	IND.	VISA
26.10.2016	H	RG
1.09.2016	G	RG
19.05.2016	F	RG
06.04.2016	E	RG
21.03.2016	D	RG
16.03.2016	C	RG
28.02.2016	B	RG
16.12.2015	A	RG

AUSFÜHRUNG ERDGESCHOSS
1:50
26. Oktober 2016

AVADIS ANLAGESTIFTUNG
Veyesusstrasse 15

Architekten AG ROBERT SCHMID
KARL NEUHAUS-STRASSE 15
CH - 2502 BIEL
tel 032 323 73 23
info@schmidrobert.ch
http://www.schmidrobert.ch

Architekt: RS
Proj. Leiter: RS
Bauherr: AVADIS ANLAGESTIFTUNG

GRU - - - E - G - 2 3 0 1 H