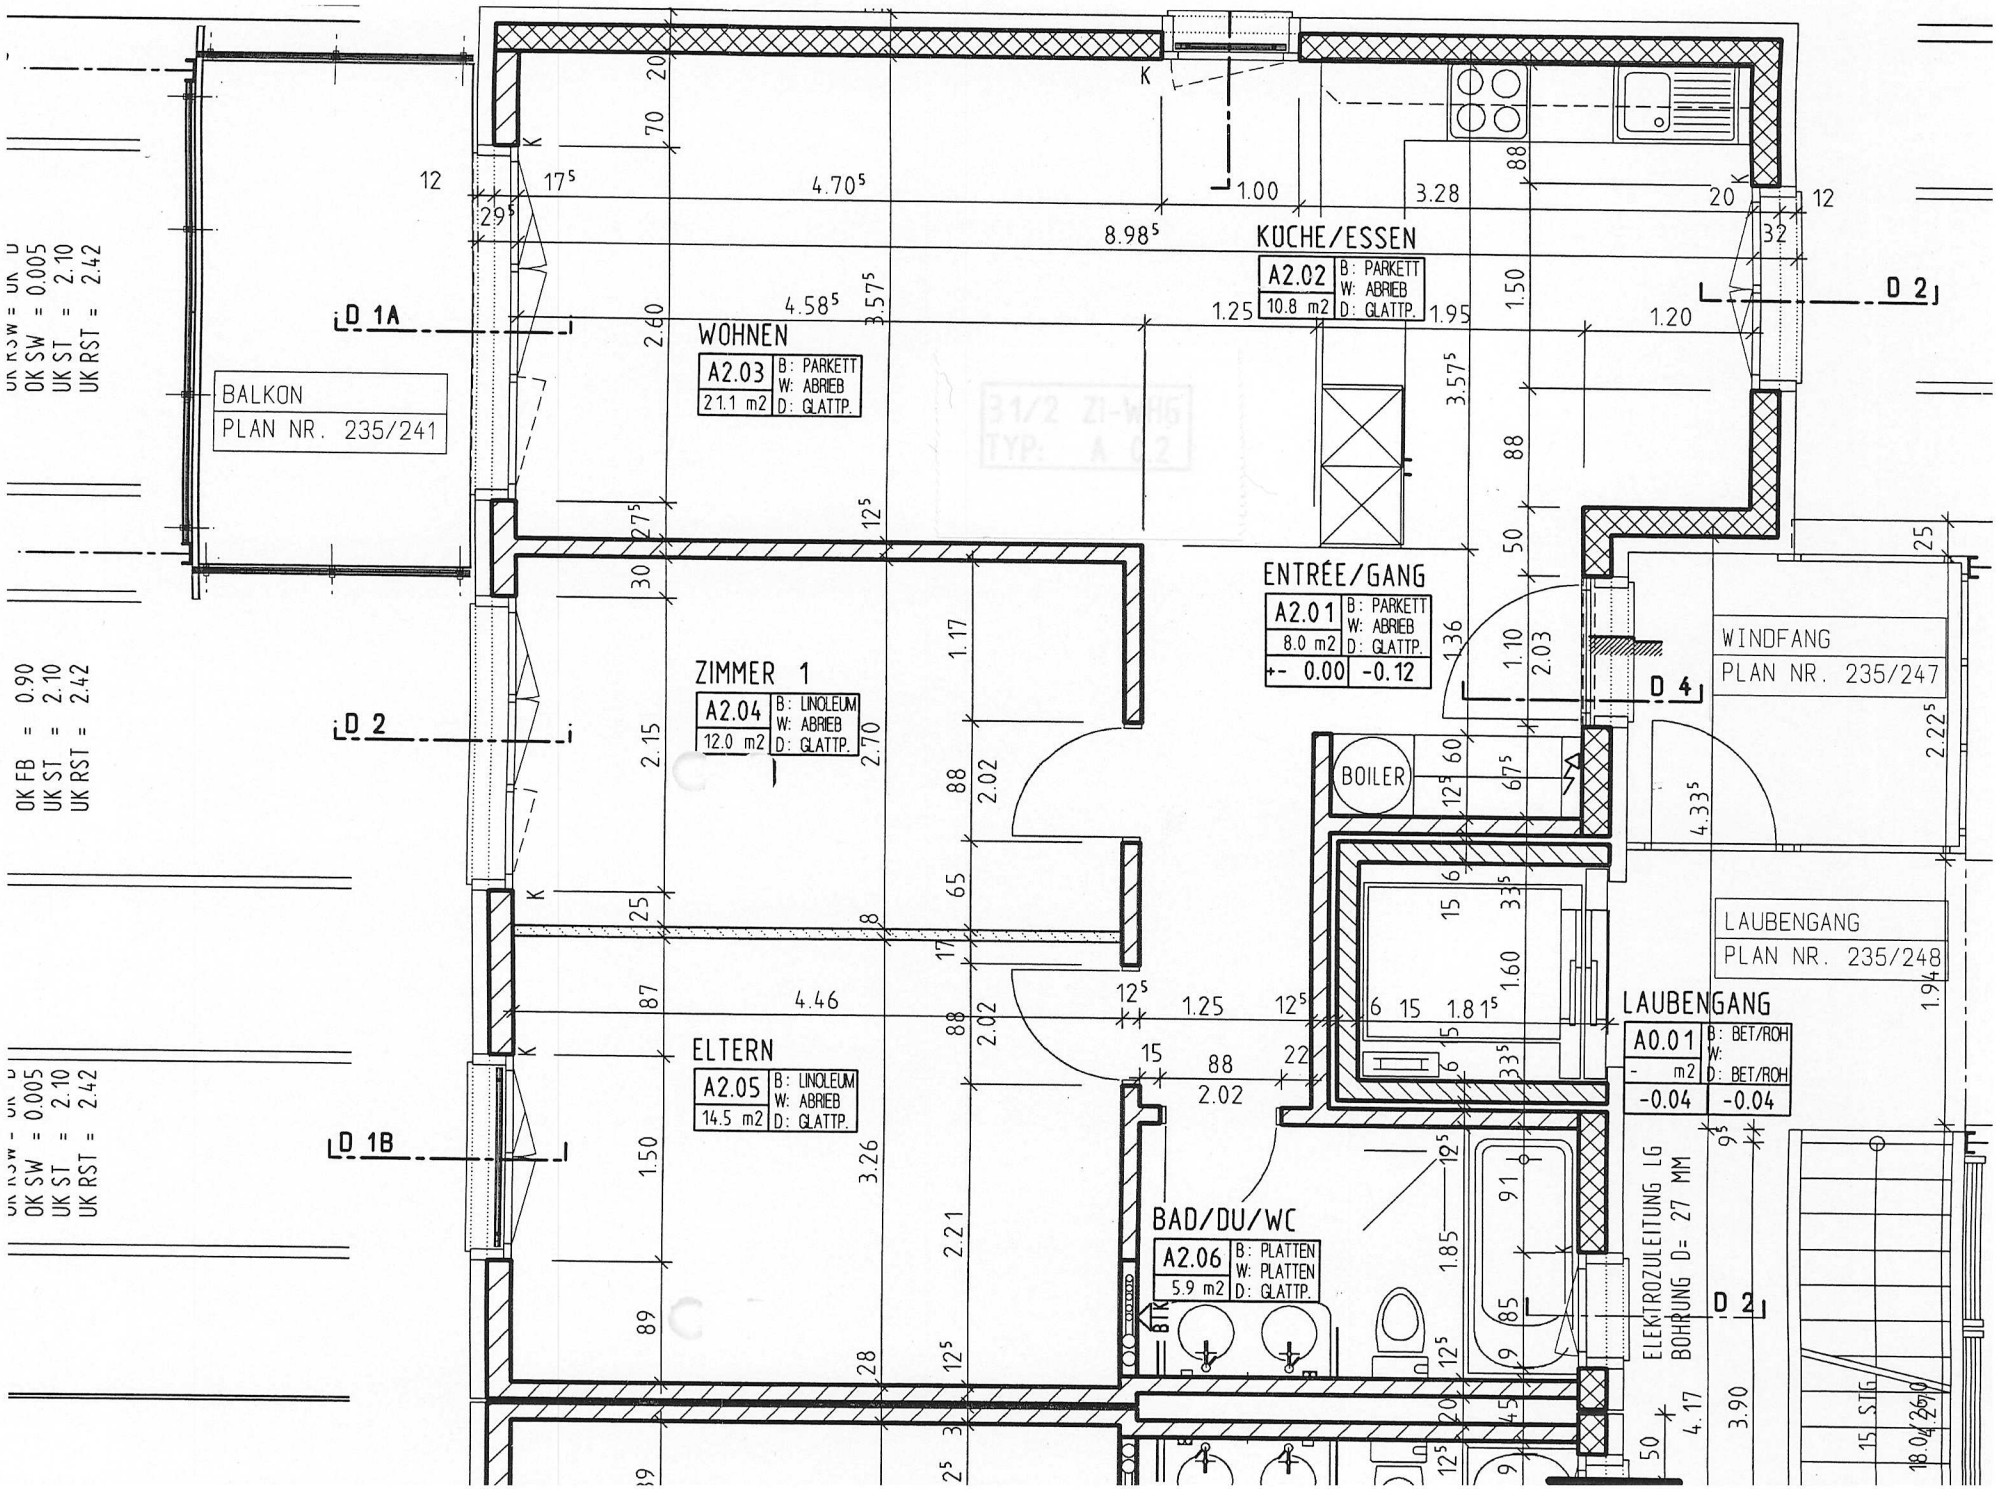
BALKON
PLAN NR. 235/241
WOHNEN
A2.03
21.1 m2
B: PARKETT
W: ABRIEB
D: GLATTP.
KÜCHE/ESSEN
A2.02
10.8 m2
B: PARKETT
W: ABRIEB
D: GLATTP.
ZIMMER 1
A2.04
12.0 m2
B: LINOLEUM
W: ABRIEB
D: GLATTP.
ELTERN
A2.05
14.5 m2
B: LINOLEUM
W: ABRIEB
D: GLATTP.
ENTRÉE/GANG
A2.01
8.0 m2
B: PARKETT
W: ABRIEB
D: GLATTP.
+- 0.00
-0.12
BOILER
BAD/DU/WC
A2.06
5.9 m2
B: PLATTEN
W: PLATTEN
D: GLATTP.
BTR
WINDFANG
PLAN NR. 235/247
LAUBENGANG
PLAN NR. 235/248
LAUBENGANG
A0.01
- m2
B: BET/ROH
W:
D: BET/ROH
-0.04
-0.04
ELEKTROZULEITUNG LG
BOHRUNG D= 27 MM
15 STG.
D 1A
D 1B
D 2
D 4
OK RSW = UK D
OK SW = 0.005
UK ST = 2.10
UK RST = 2.42
OK FB = 0.90
UK ST = 2.10
UK RST = 2.42