


Ref. 0744.01.0301

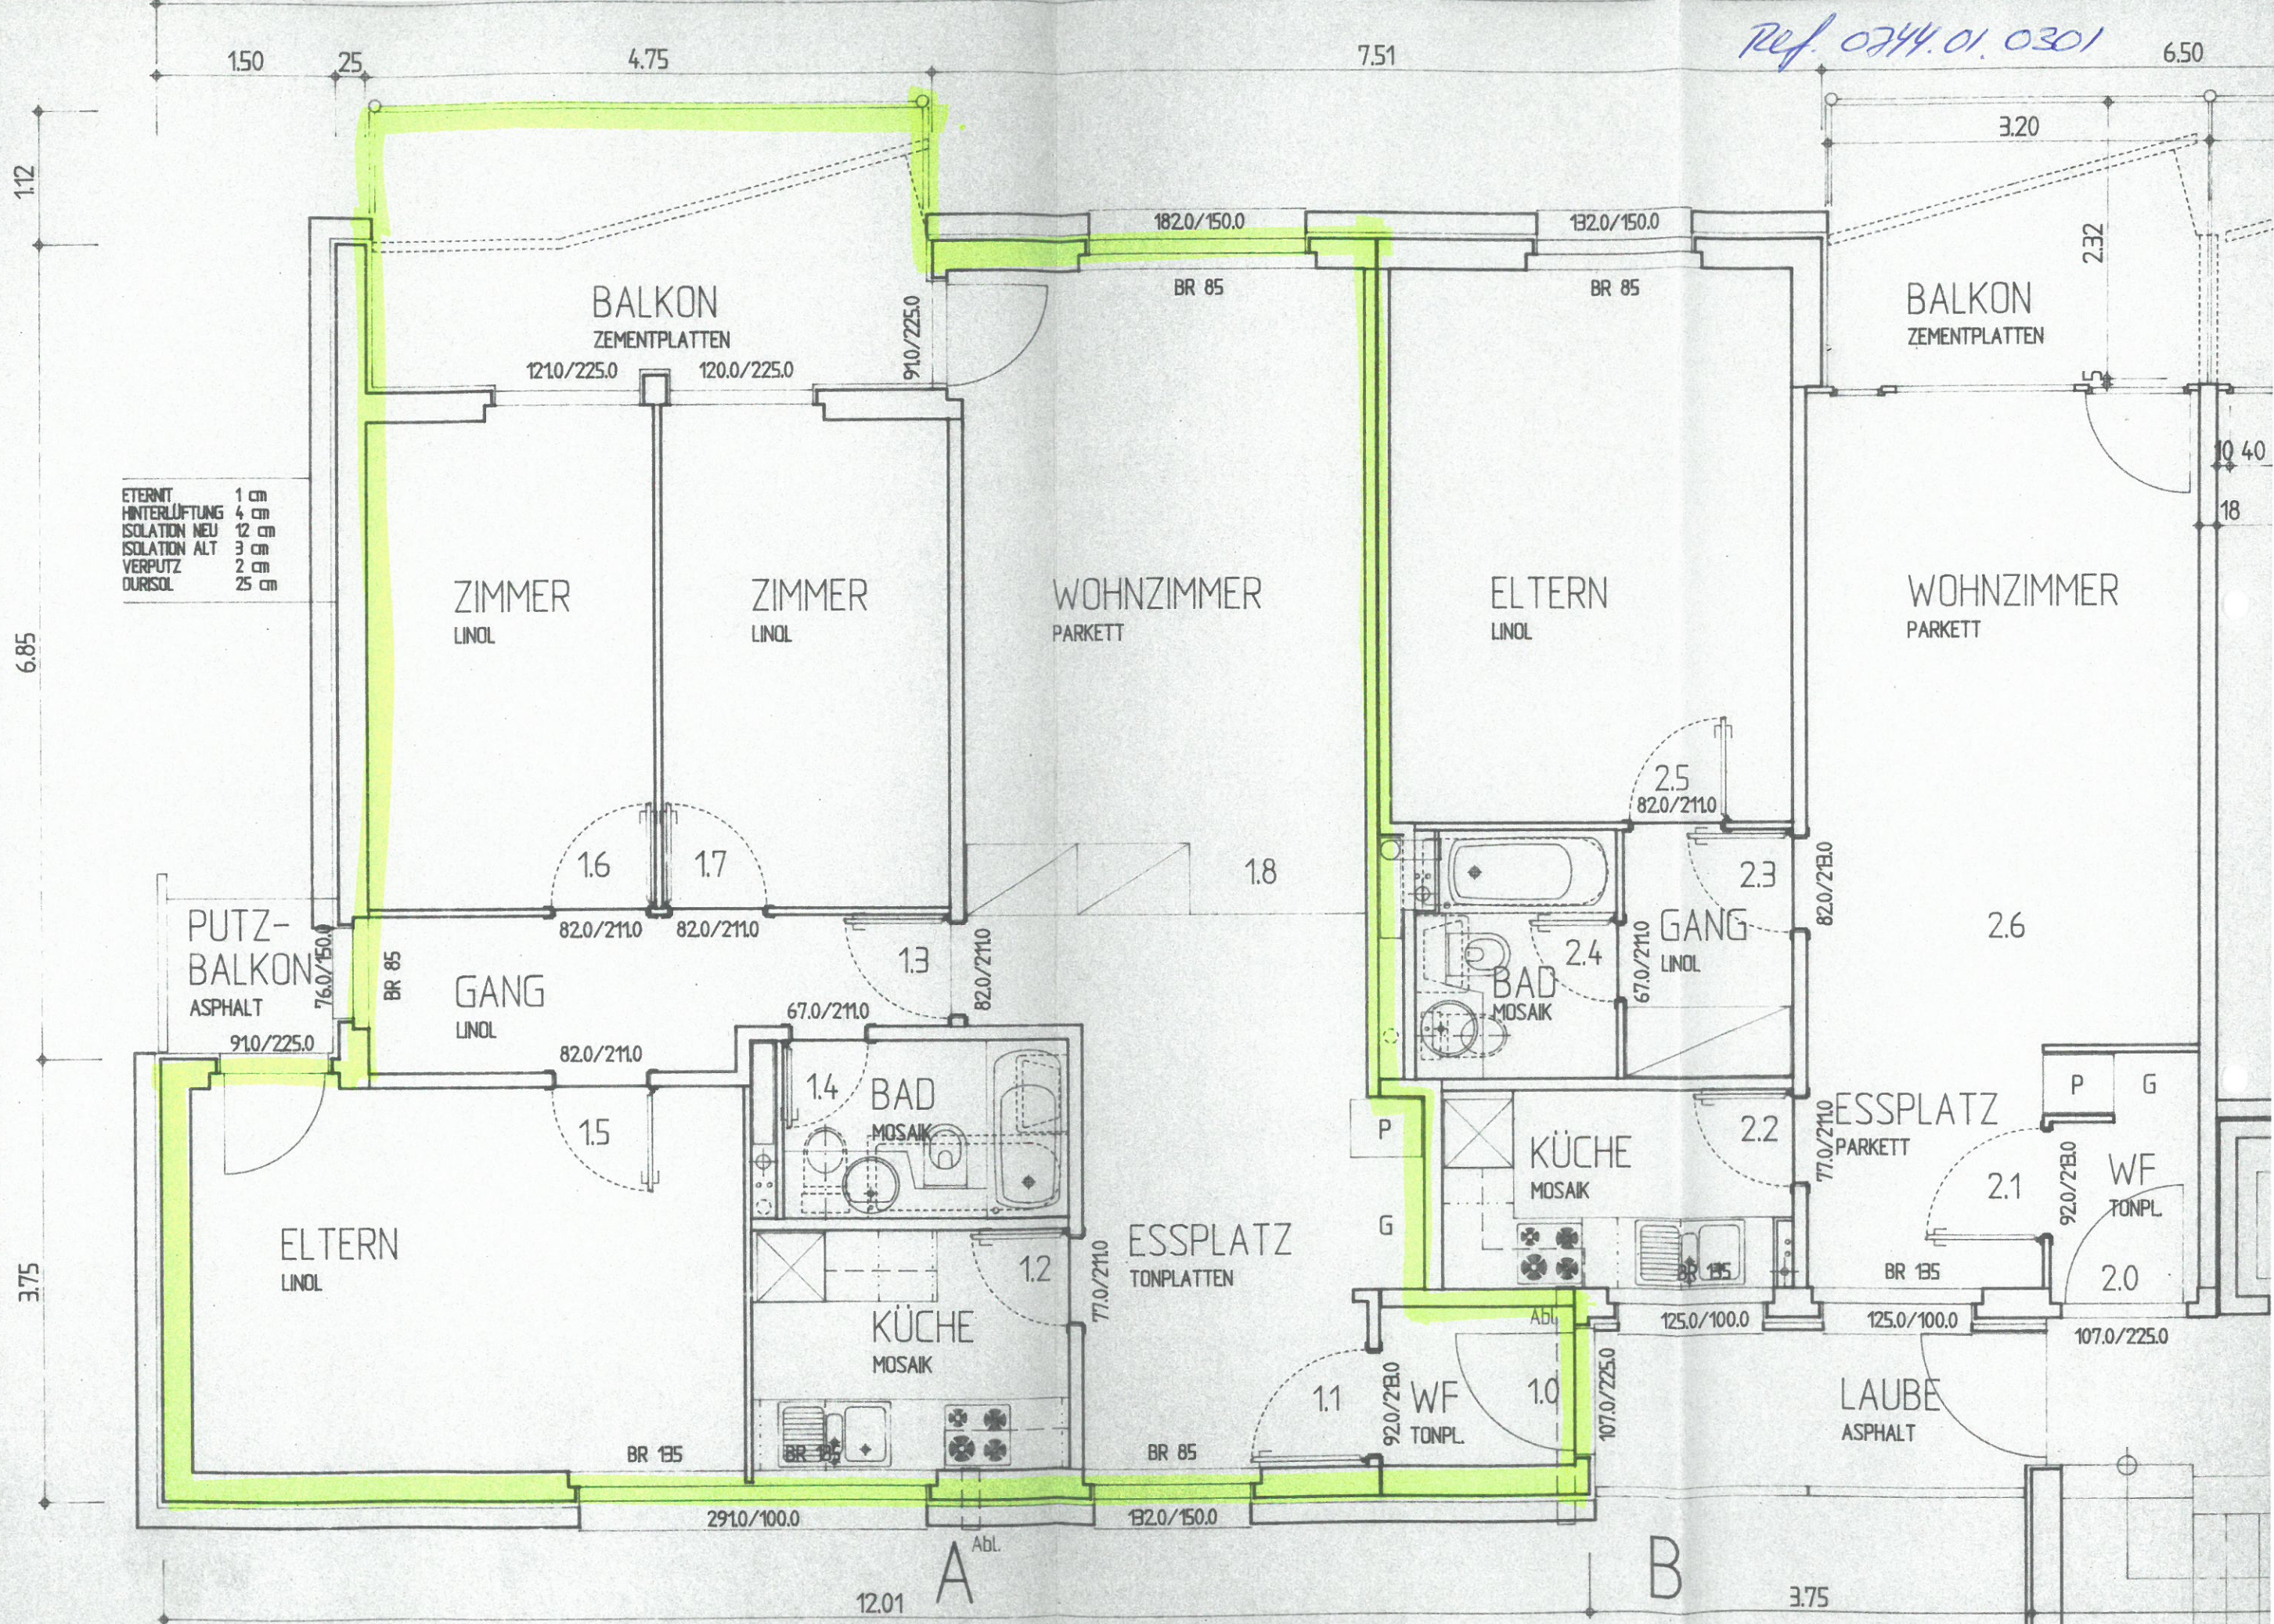

ETERIT	1	9
HINTERLÜFTUNG	4	9
ISOLATION NEU	2	9
ISOLATION ALT	3	9
VERPUTZ	2	9
DURISOL	25	9

BAUHERRSCHAFT:

VERANTWORTLICH:

Bestehend:
 Abbruch:
 Neu:

12.01

A

B

3.75