


COTES EN ROUGE = COTES BRUTES

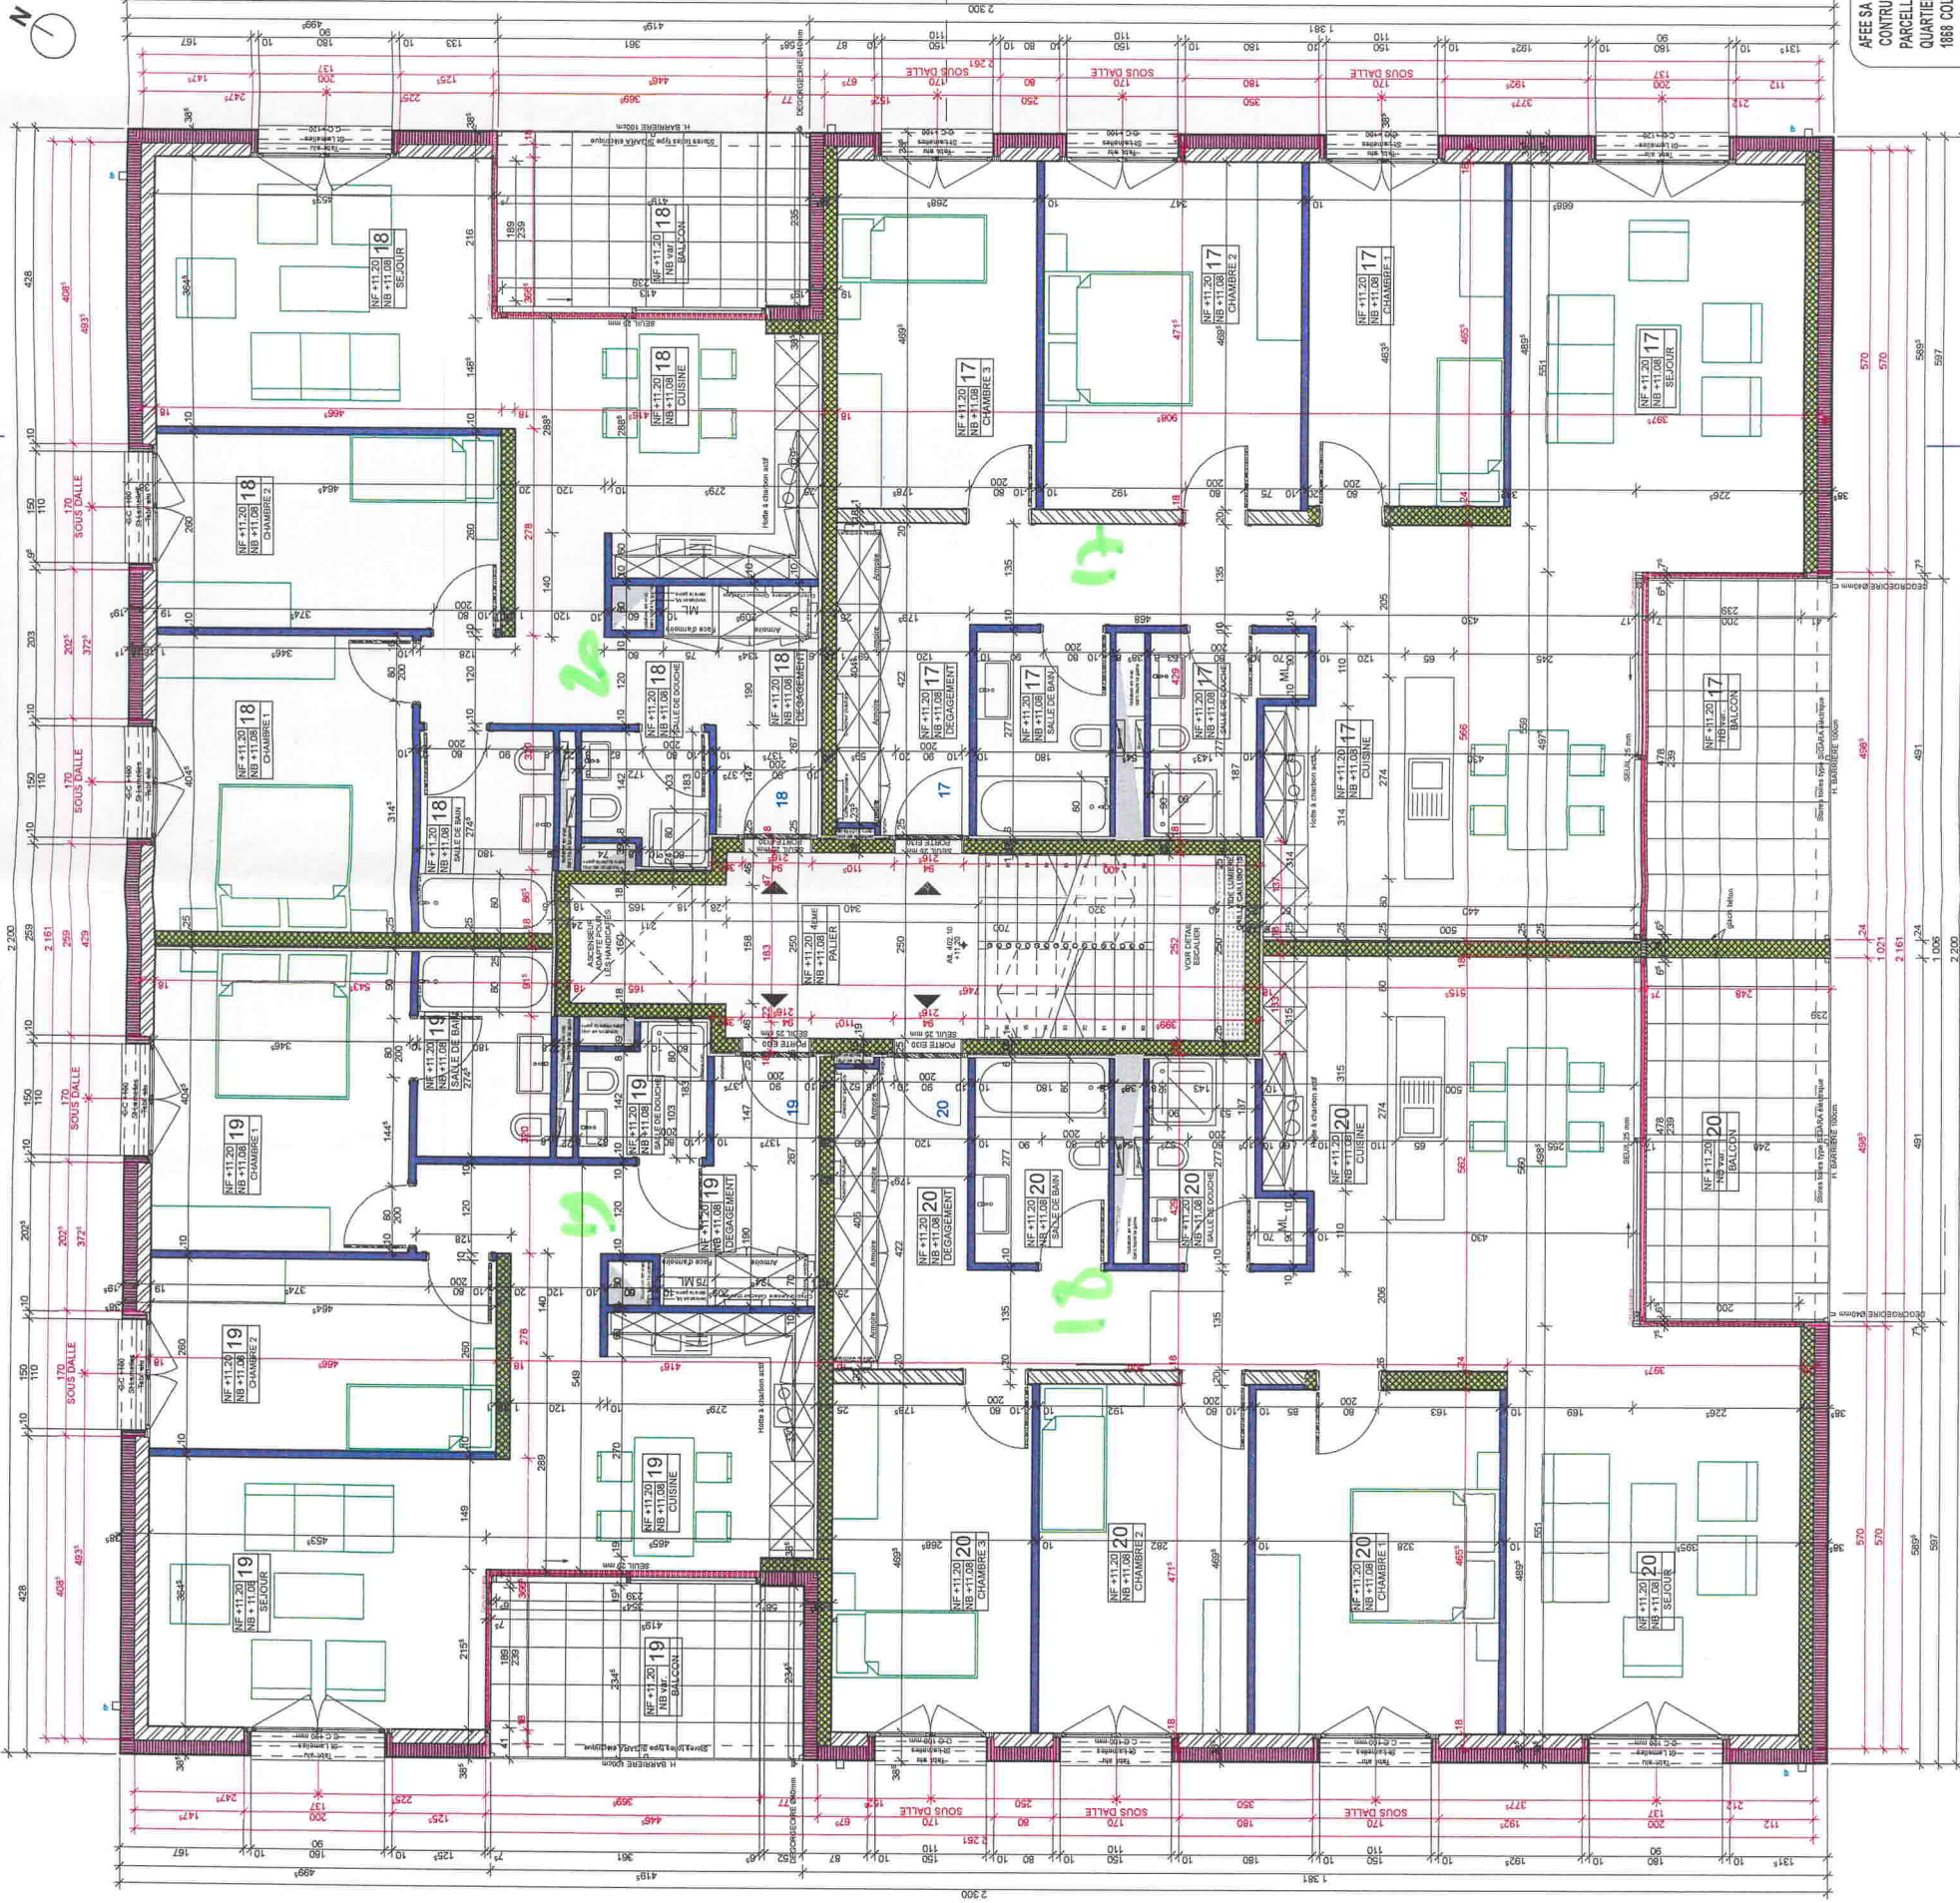





AFEE SA
CONSTRUCTION D'UN IMMEUBLE APT/THA1
PARCELLE N°428
QUARTIER COUS-NOVEK
1888 COLLOMBEY-MURAZ

4EME ETAGE

EXECUTION

377-10

FELLI PA SA
ATELIER D'ARCHITECTURE
RUE DU COPPET 3 - CP 1382 - 1870 MONTHEVY
EMAIL: p.a.felli@felli.ch

TRAVAIL

00