


HIEDER O. GLOOR, MAUDER, DERENDINGEN, EINFAMILIENHAUS.

GRUNDRISSSE, MASSSTAB 1=50.

DIE MASSE SIND ZU
KONTROLLIEREN!

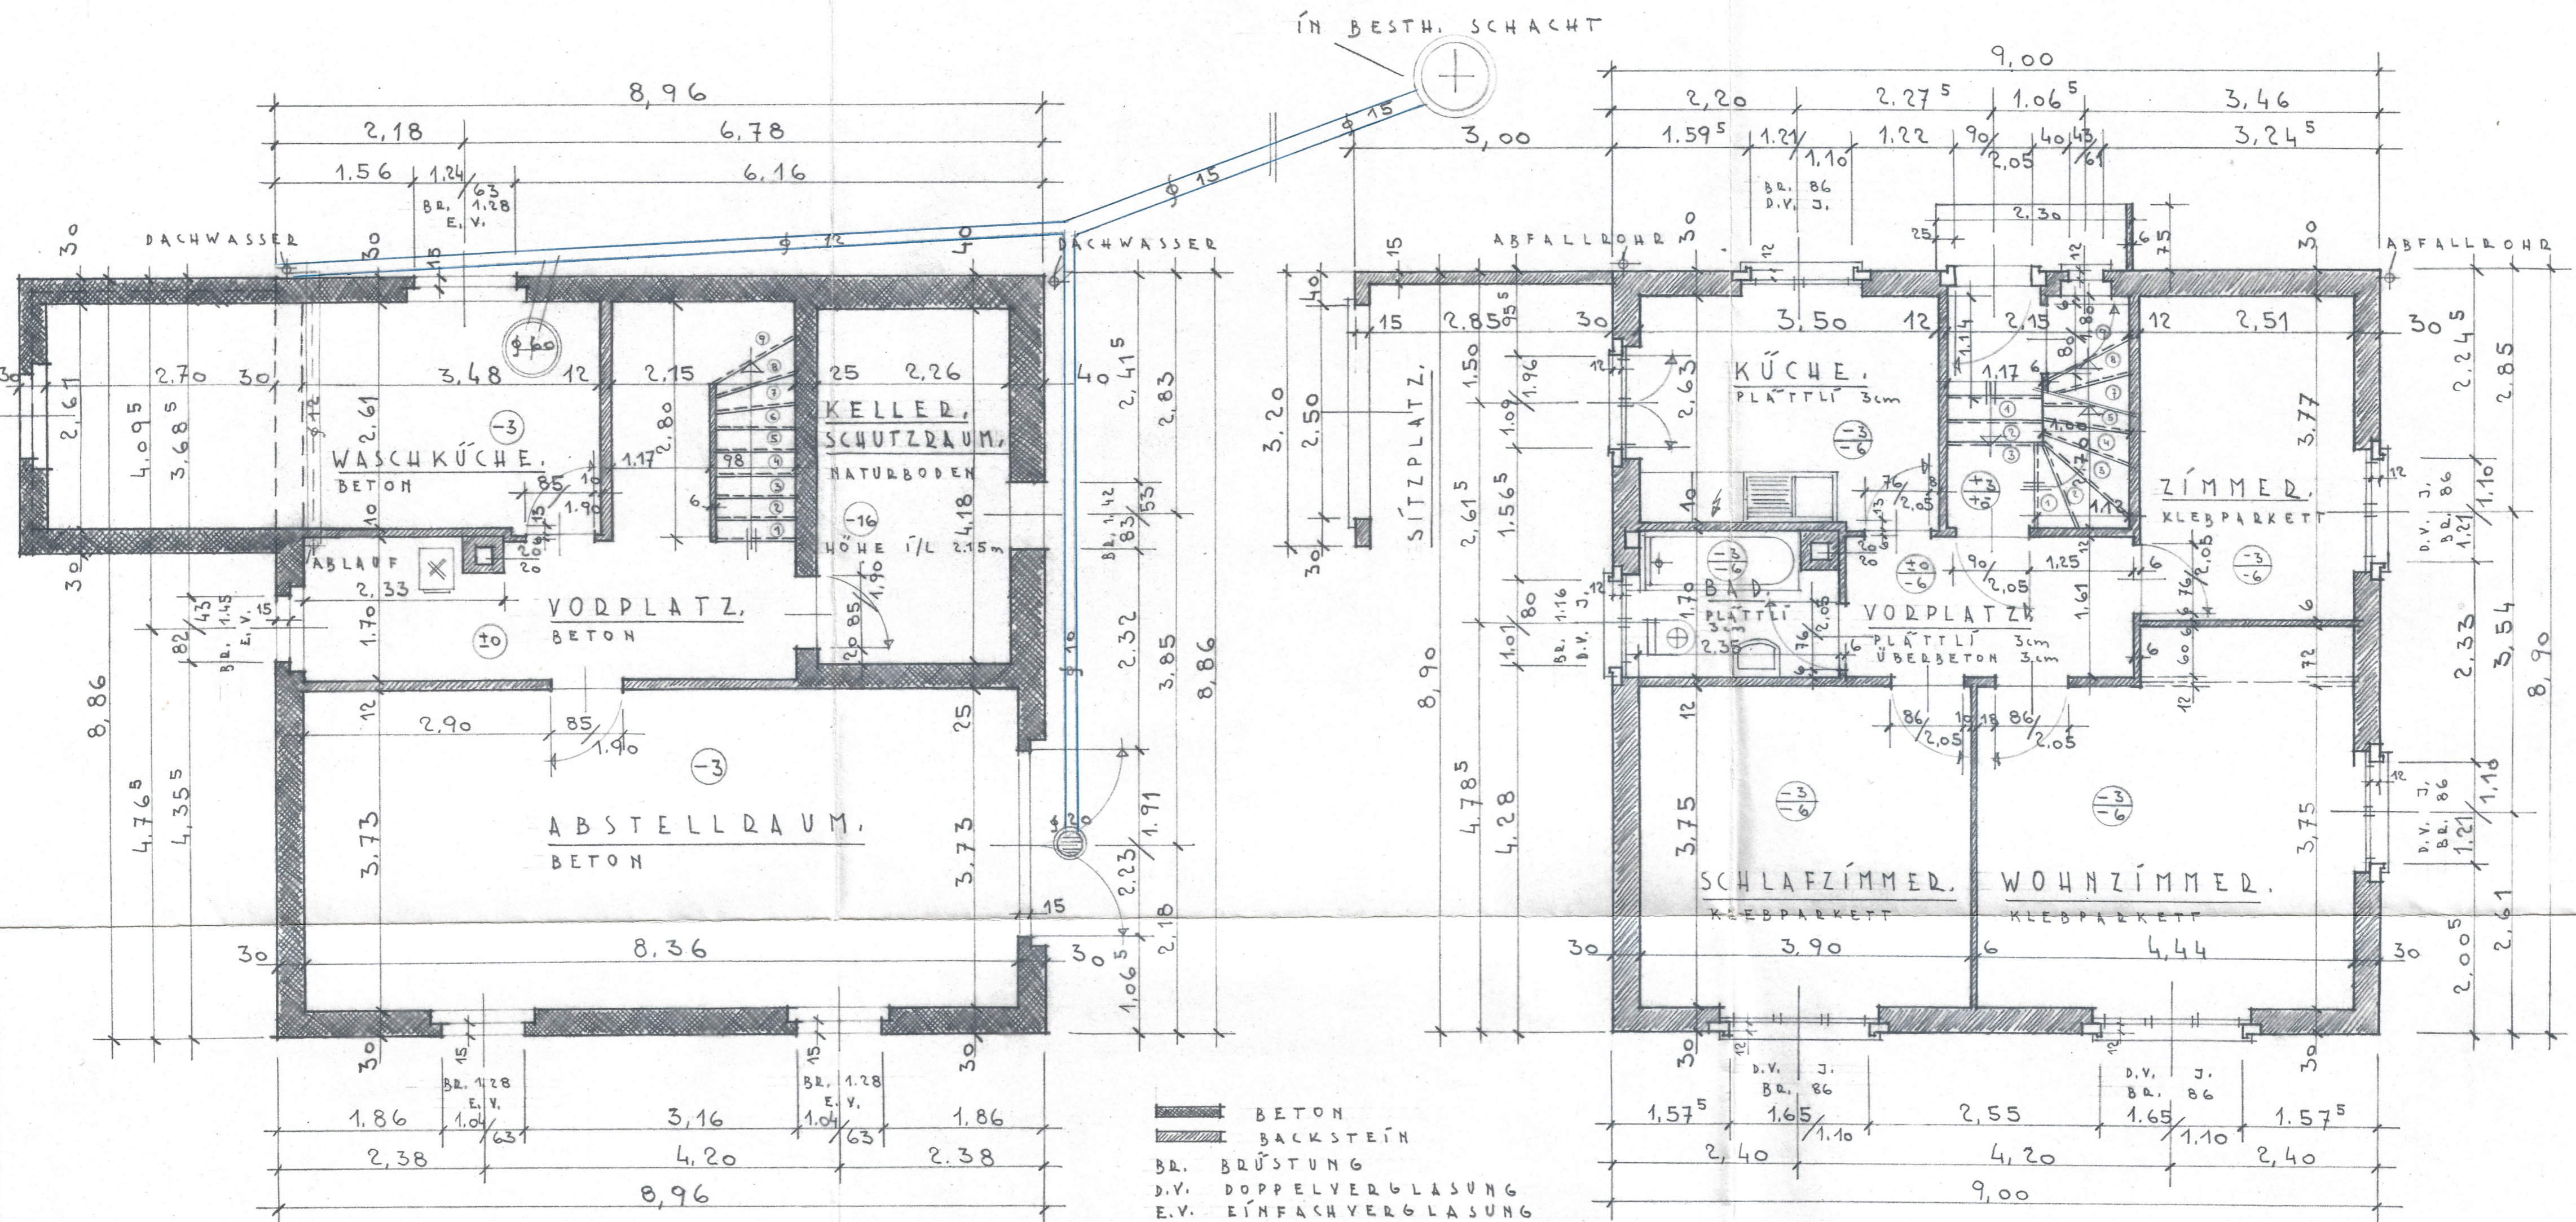

KELLER,

ERDGESCHOSS,

Gemeinde-Kanzlei
29. FEB. 1960
DERENDINGEN

OTTO HARNISCH
Bautechniker
SUBINGEN
Tel. 065 / 3 72 52
O. Gloor

SUBINGEN IM JANUAR 1960