

CAGE D'ESCALIERS
27.3 m²

V.10.1	FF: +2.98
Soi:	Carrage
Mur:	Croquis
Plaf:	Pilâtre lisse peint

APPARTEMENT V.11 - 2.5 pièces - SNH : 54.4 m²

DEGAGEMENT 4.6 m ²	SDD 6.6 m ²	CHAMBRE 01 14.1 m ²	CUISINE 4.4 m ²
V.11.1 FF: +2.98 Soi: Carrage Mur: Croquis Plaf: Pilâtre lisse peint	V.11.2 FF: +2.98 Soi: Carrage Mur: Croquis Plaf: Pilâtre lisse peint	V.11.3 FF: +2.98 Soi: Parquet Mur: Croquis Plaf: Pilâtre lisse peint	V.11.4 FF: +2.98 Soi: Carrage Mur: Croquis Plaf: Pilâtre lisse peint
SEJOUR 24.6 m ²	BALCON 13.5 m ²		
V.11.5 FF: +2.98 Soi: Carrage Mur: Croquis Plaf: Pilâtre lisse peint	V.11.6 FF: +2.98 Soi: Dalleinte Mur: Façade Plaf: Béton peint		

APPARTEMENT V.12 - 2.5 pièces - SNH : 51.3 m²

SEJOUR 27.1 m ²	CUISINE 4.4 m ²	CHAMBRE 01 14.1 m ²	SDD 5.1 m ²
V.12.1 FF: +2.98 Soi: Carrage Mur: Croquis Plaf: Pilâtre lisse peint	V.12.2 FF: +2.98 Soi: Carrage Mur: Croquis Plaf: Pilâtre lisse peint	V.12.3 FF: +2.98 Soi: Parquet Mur: Croquis Plaf: Pilâtre lisse peint	V.12.4 FF: +2.98 Soi: Carrage Mur: Croquis Plaf: Pilâtre lisse peint
REDUIT 0.8 m ²	BALCON 8.2 m ²		
V.12.5 FF: +2.98 Soi: Carrage Mur: Croquis Plaf: Pilâtre lisse peint	V.12.6 FF: +2.98 Soi: Dalleinte Mur: Façade Plaf: Béton peint		

APPARTEMENT V.13 - 2.5 pièces - SNH : 56.4 m²


DEGAGEMENT 3.6 m ²	CUISINE 3.8 m ²	SEJOUR 26.4 m ²	CHAMBRE 01 15.4 m ²
V.13.1 FF: +2.98 Soi: Carrage Mur: Croquis Plaf: Pilâtre lisse peint	V.13.2 FF: +2.98 Soi: Carrage Mur: Croquis Plaf: Pilâtre lisse peint	V.13.3 FF: +2.98 Soi: Carrage Mur: Croquis Plaf: Pilâtre lisse peint	V.13.4 FF: +2.98 Soi: Parquet Mur: Croquis Plaf: Pilâtre lisse peint
SDD 5.3 m ²	BALCON 13.0 m ²		
V.13.5 FF: +2.98 Soi: Carrage Mur: Croquis Plaf: Pilâtre lisse peint	V.13.6 FF: +2.98 Soi: Dalleinte Mur: Façade Plaf: Béton peint		

APPARTEMENT V.14 - 4.5 pièces - SNH : 92.7 m²

DEGAGEMENT 7.7 m ²	SDD 13.0 m ²	CHAMBRE 01 14.1 m ²	CUISINE 6.3 m ²
V.14.1 FF: +2.98 Soi: Carrage Mur: Croquis Plaf: Pilâtre lisse peint	V.14.2 FF: +2.98 Soi: Carrage Mur: Croquis Plaf: Pilâtre lisse peint	V.14.3 FF: +2.98 Soi: Parquet Mur: Croquis Plaf: Pilâtre lisse peint	V.14.4 FF: +2.98 Soi: Carrage Mur: Croquis Plaf: Pilâtre lisse peint
SEJOUR 24.5 m ²	CHAMBRE 02 12.0 m ²	CHAMBRE 03 15.7 m ²	SDB 6.2 m ²
V.14.5 FF: +2.98 Soi: Carrage Mur: Croquis Plaf: Pilâtre lisse peint	V.14.6 FF: +2.98 Soi: Parquet Mur: Croquis Plaf: Pilâtre lisse peint	V.14.7 FF: +2.98 Soi: Parquet Mur: Croquis Plaf: Pilâtre lisse peint	V.14.8 FF: +2.98 Soi: Carrage Mur: Croquis Plaf: Pilâtre lisse peint
BALCON 13.0 m ²	V.14.9 FF: +2.98 Soi: Dalleinte Mur: Façade Plaf: Béton peint		


APPARTEMENT V.15 - 3.5 pièces - SNH : 65.5 m²

DEGAGEMENT 7.2 m ²	SDD 10.6 m ²	CHAMBRE 01 14.1 m ²	CHAMBRE 02 10.6 m ²
V.15.1 FF: +2.98 Soi: Carrage Mur: Croquis Plaf: Pilâtre lisse peint	V.15.2 FF: +2.98 Soi: Carrage Mur: Croquis Plaf: Pilâtre lisse peint	V.15.3 FF: +2.98 Soi: Parquet Mur: Croquis Plaf: Pilâtre lisse peint	V.15.4 FF: +2.98 Soi: Parquet Mur: Croquis Plaf: Pilâtre lisse peint
SEJOUR 20.2 m ²	CUISINE 8.2 m ²	BALCON 11.4 m ²	
V.15.5 FF: +2.98 Soi: Carrage Mur: Croquis Plaf: Pilâtre lisse peint	V.15.6 FF: +2.98 Soi: Carrage Mur: Croquis Plaf: Pilâtre lisse peint	V.15.7 FF: +2.98 Soi: Dalleinte Mur: Façade Plaf: Béton peint	

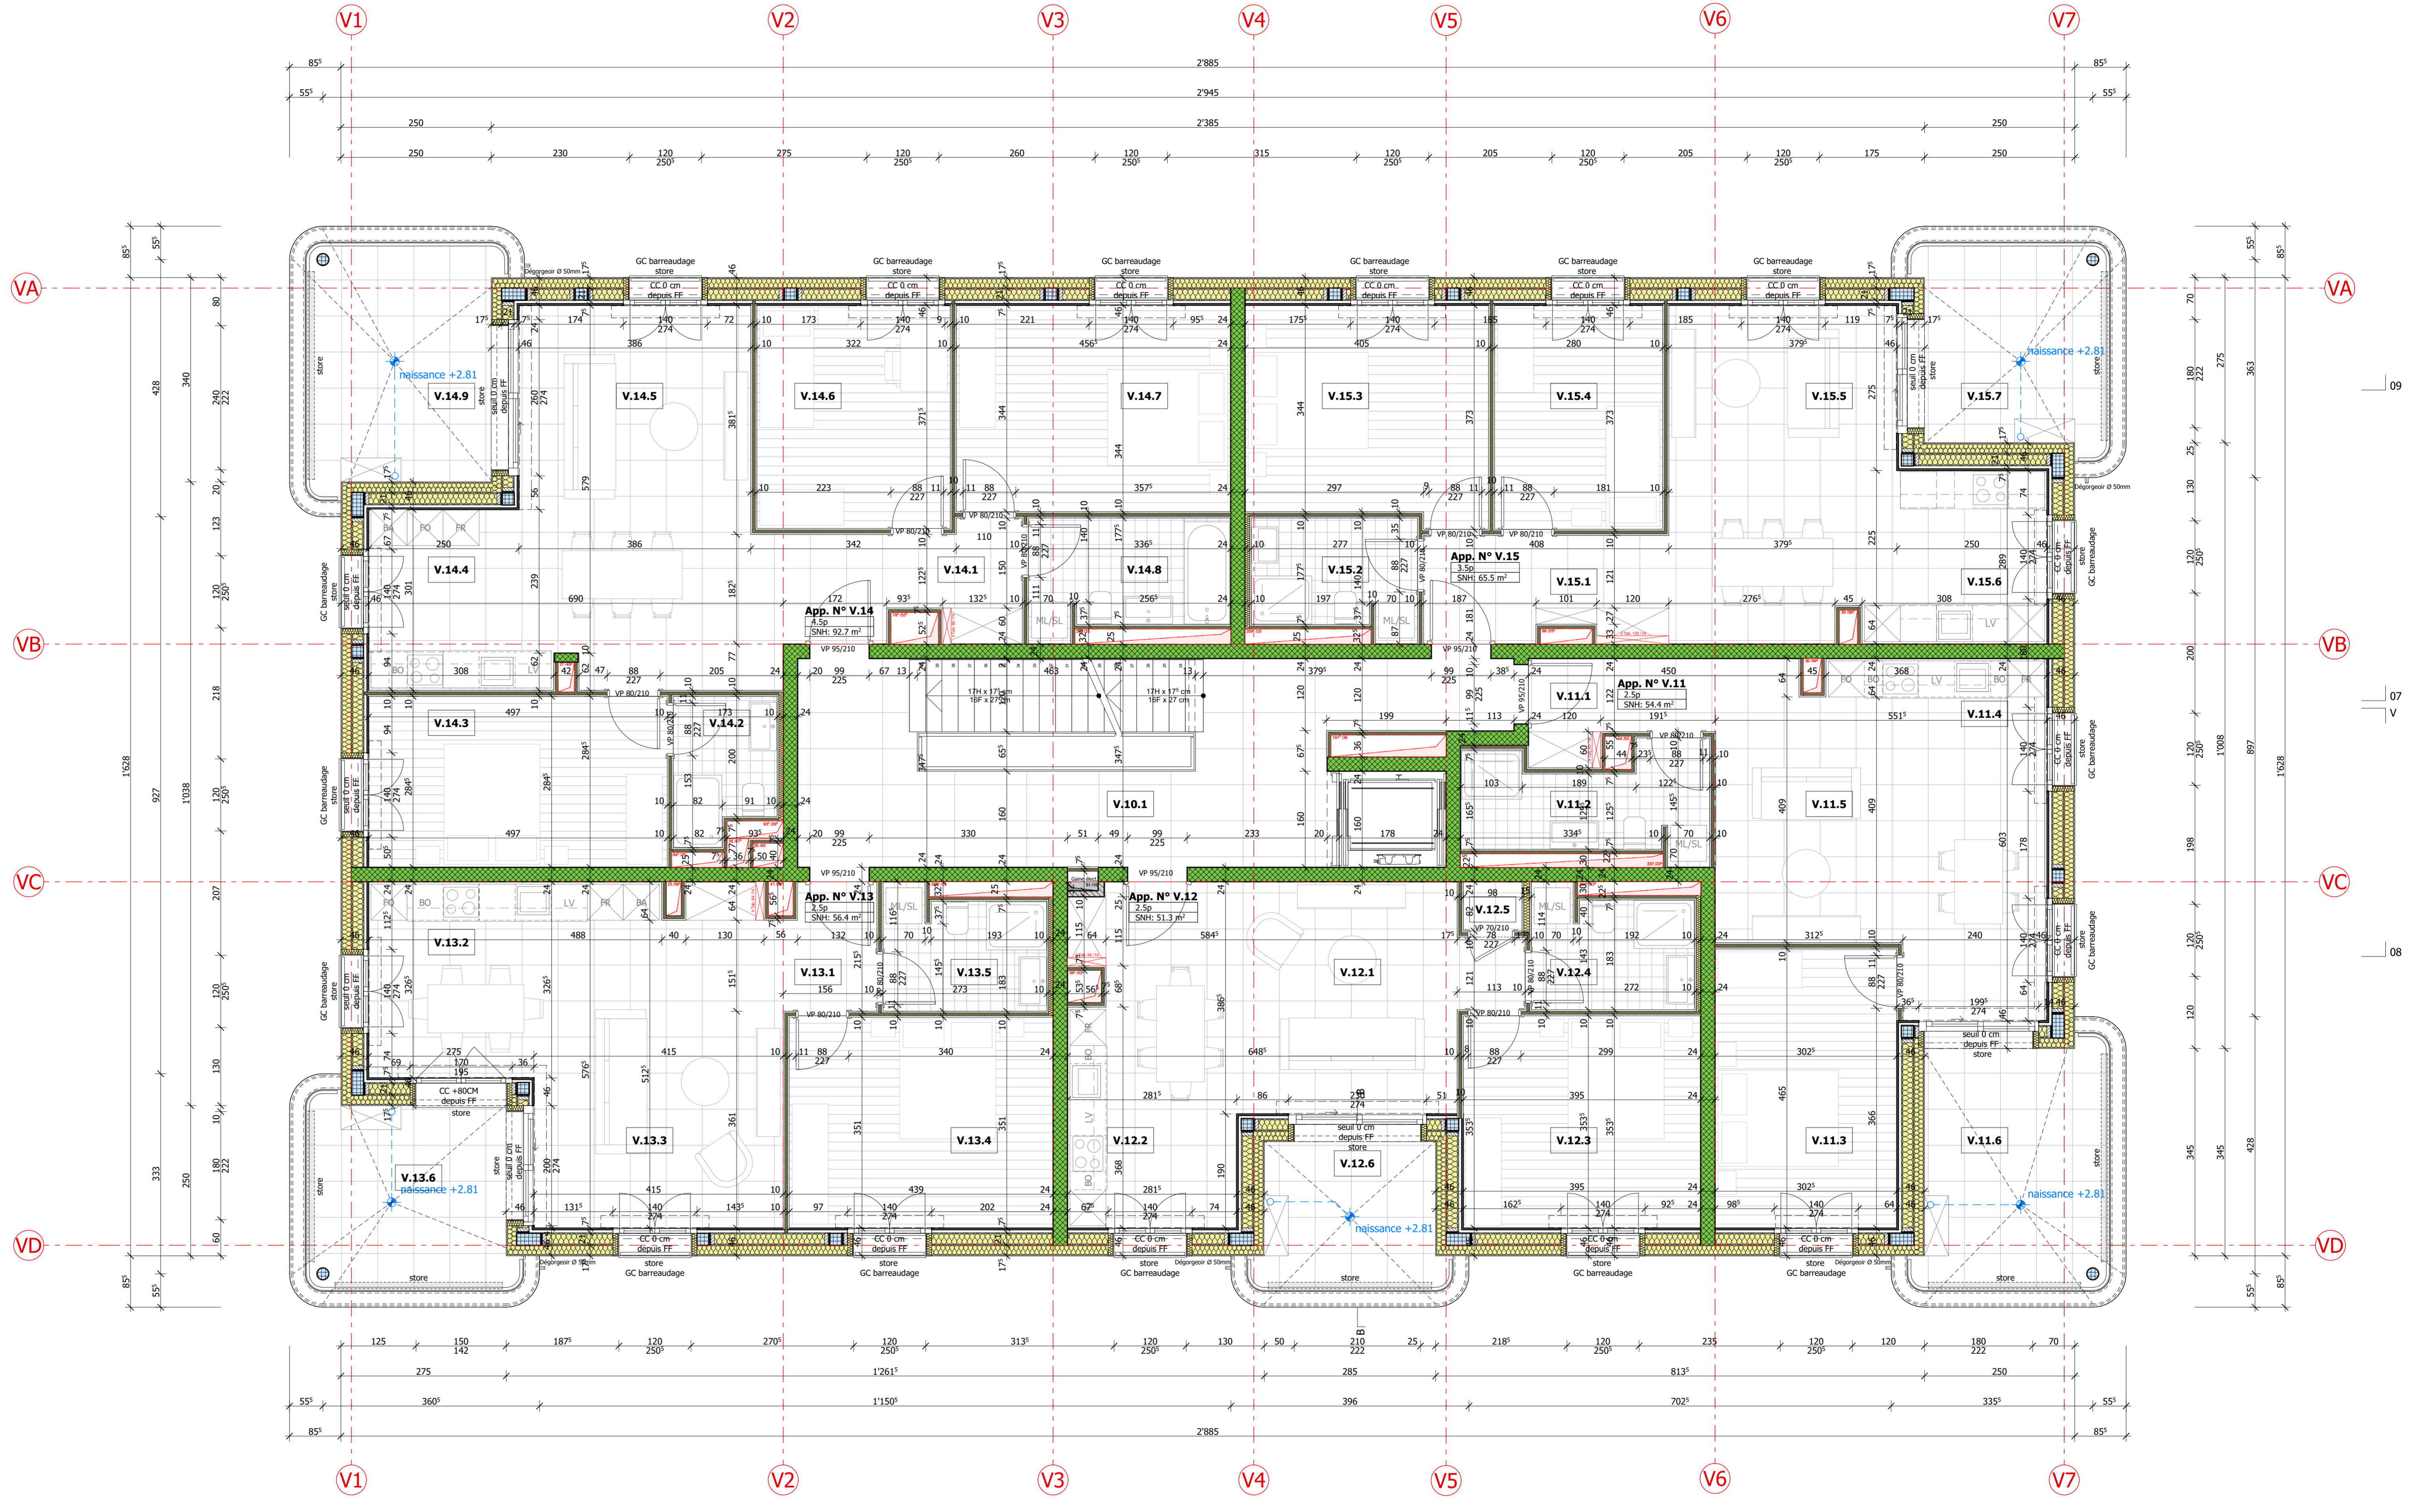

AFFAIRE N° 2022.019 PLAN N° 4213-A2

MARLY INNOVATION CENTER GMBH
PRS - CONSTRUCTION DE 4 HABITATIONS COLLECTIVES
116 LOGEMENTS
PARKING SOUTERRAIN 80 PLACES

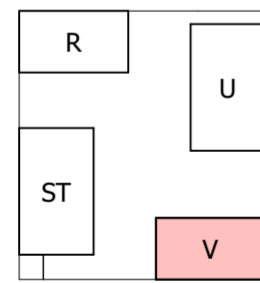

PHASE D'EXECUTION

PLANS
ETAGE 01

REF. DESSIN 2022.019-2024.04.08_PLAN EXECUTION PRS

INDEXE LIBELLE MODIFICATION

INDEXE	LIBELLE MODIFICATION	DESSIN MOD.	DATE MOD.
A1	MAJ DES PARAPETS + AJOUT DES DEGORGEOIRS + MAJ CTYES	DCA	2025.08.21
A	MAJ COUCHE CVSE	DRI	2025.05.05
A2	MAJ GENERALE	DRI	2025.09.05

MAITRE D'OUVRAGE MARLY INNOVATION CENTER Marly Innovation Center GmbH Route de l'Alouette Papeterie 106 1723 Bulle	DIRECTION DE TRAVAUX DOUTAZ Doutaz SA Route de Bâze 97 1630 Bulle
ARCHITECTE DOUTAZ Doutaz Architecture SA Route de Bâze 97 1630 Bulle	INGENIEUR CIVIL sd ingénierie SD Ingénierie Fribourg SA Route des Daltes 21 1700 Fribourg
INGENIEUR CVS NGESA Gruyère Energie SA Rue de l'Alouette 20 1630 Bulle	INGENIEUR ELECTRICITE emmar ENMAR SA Rue de l'Alouette 1 1630 Bulle
INGENIEUR PROTECTION INCENDIE INGEA Chemin de la Sabote 4 1006 Lauzanne	ARCHITECTES PAYSAGISTES INTERVAL Interval Paysage Sàrl Avenue de la gare 34 1022 Chevannes-près-Renens

TOUS LES MATERIAUX MIS EN PLACE DOIVENT CORRESPONDRE A LA LABELISATION SECS
LES VIDES INTERIEURS DES PORTES SONT COTES FINIS
LES VIDES INTERIEURS DES FENETRES SONT COTES BRUTS
LES VIDES EXTERIEURS DES FENETRES SONT COTES FINIS

BRICQUE ARME	BRICQUE TC	ISOLATION EPS
BRICQUE PREFABRIQUE	BRICQUE CIMENT	ISOLATION XPS
BRICQUE MAIGRE	BOIS - DERIVE	ISOLATION MINERALE