

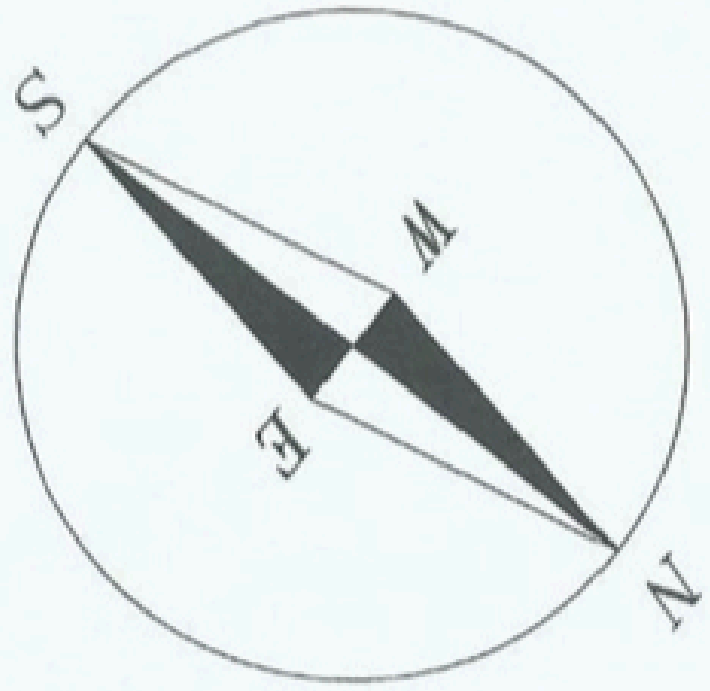


REZ

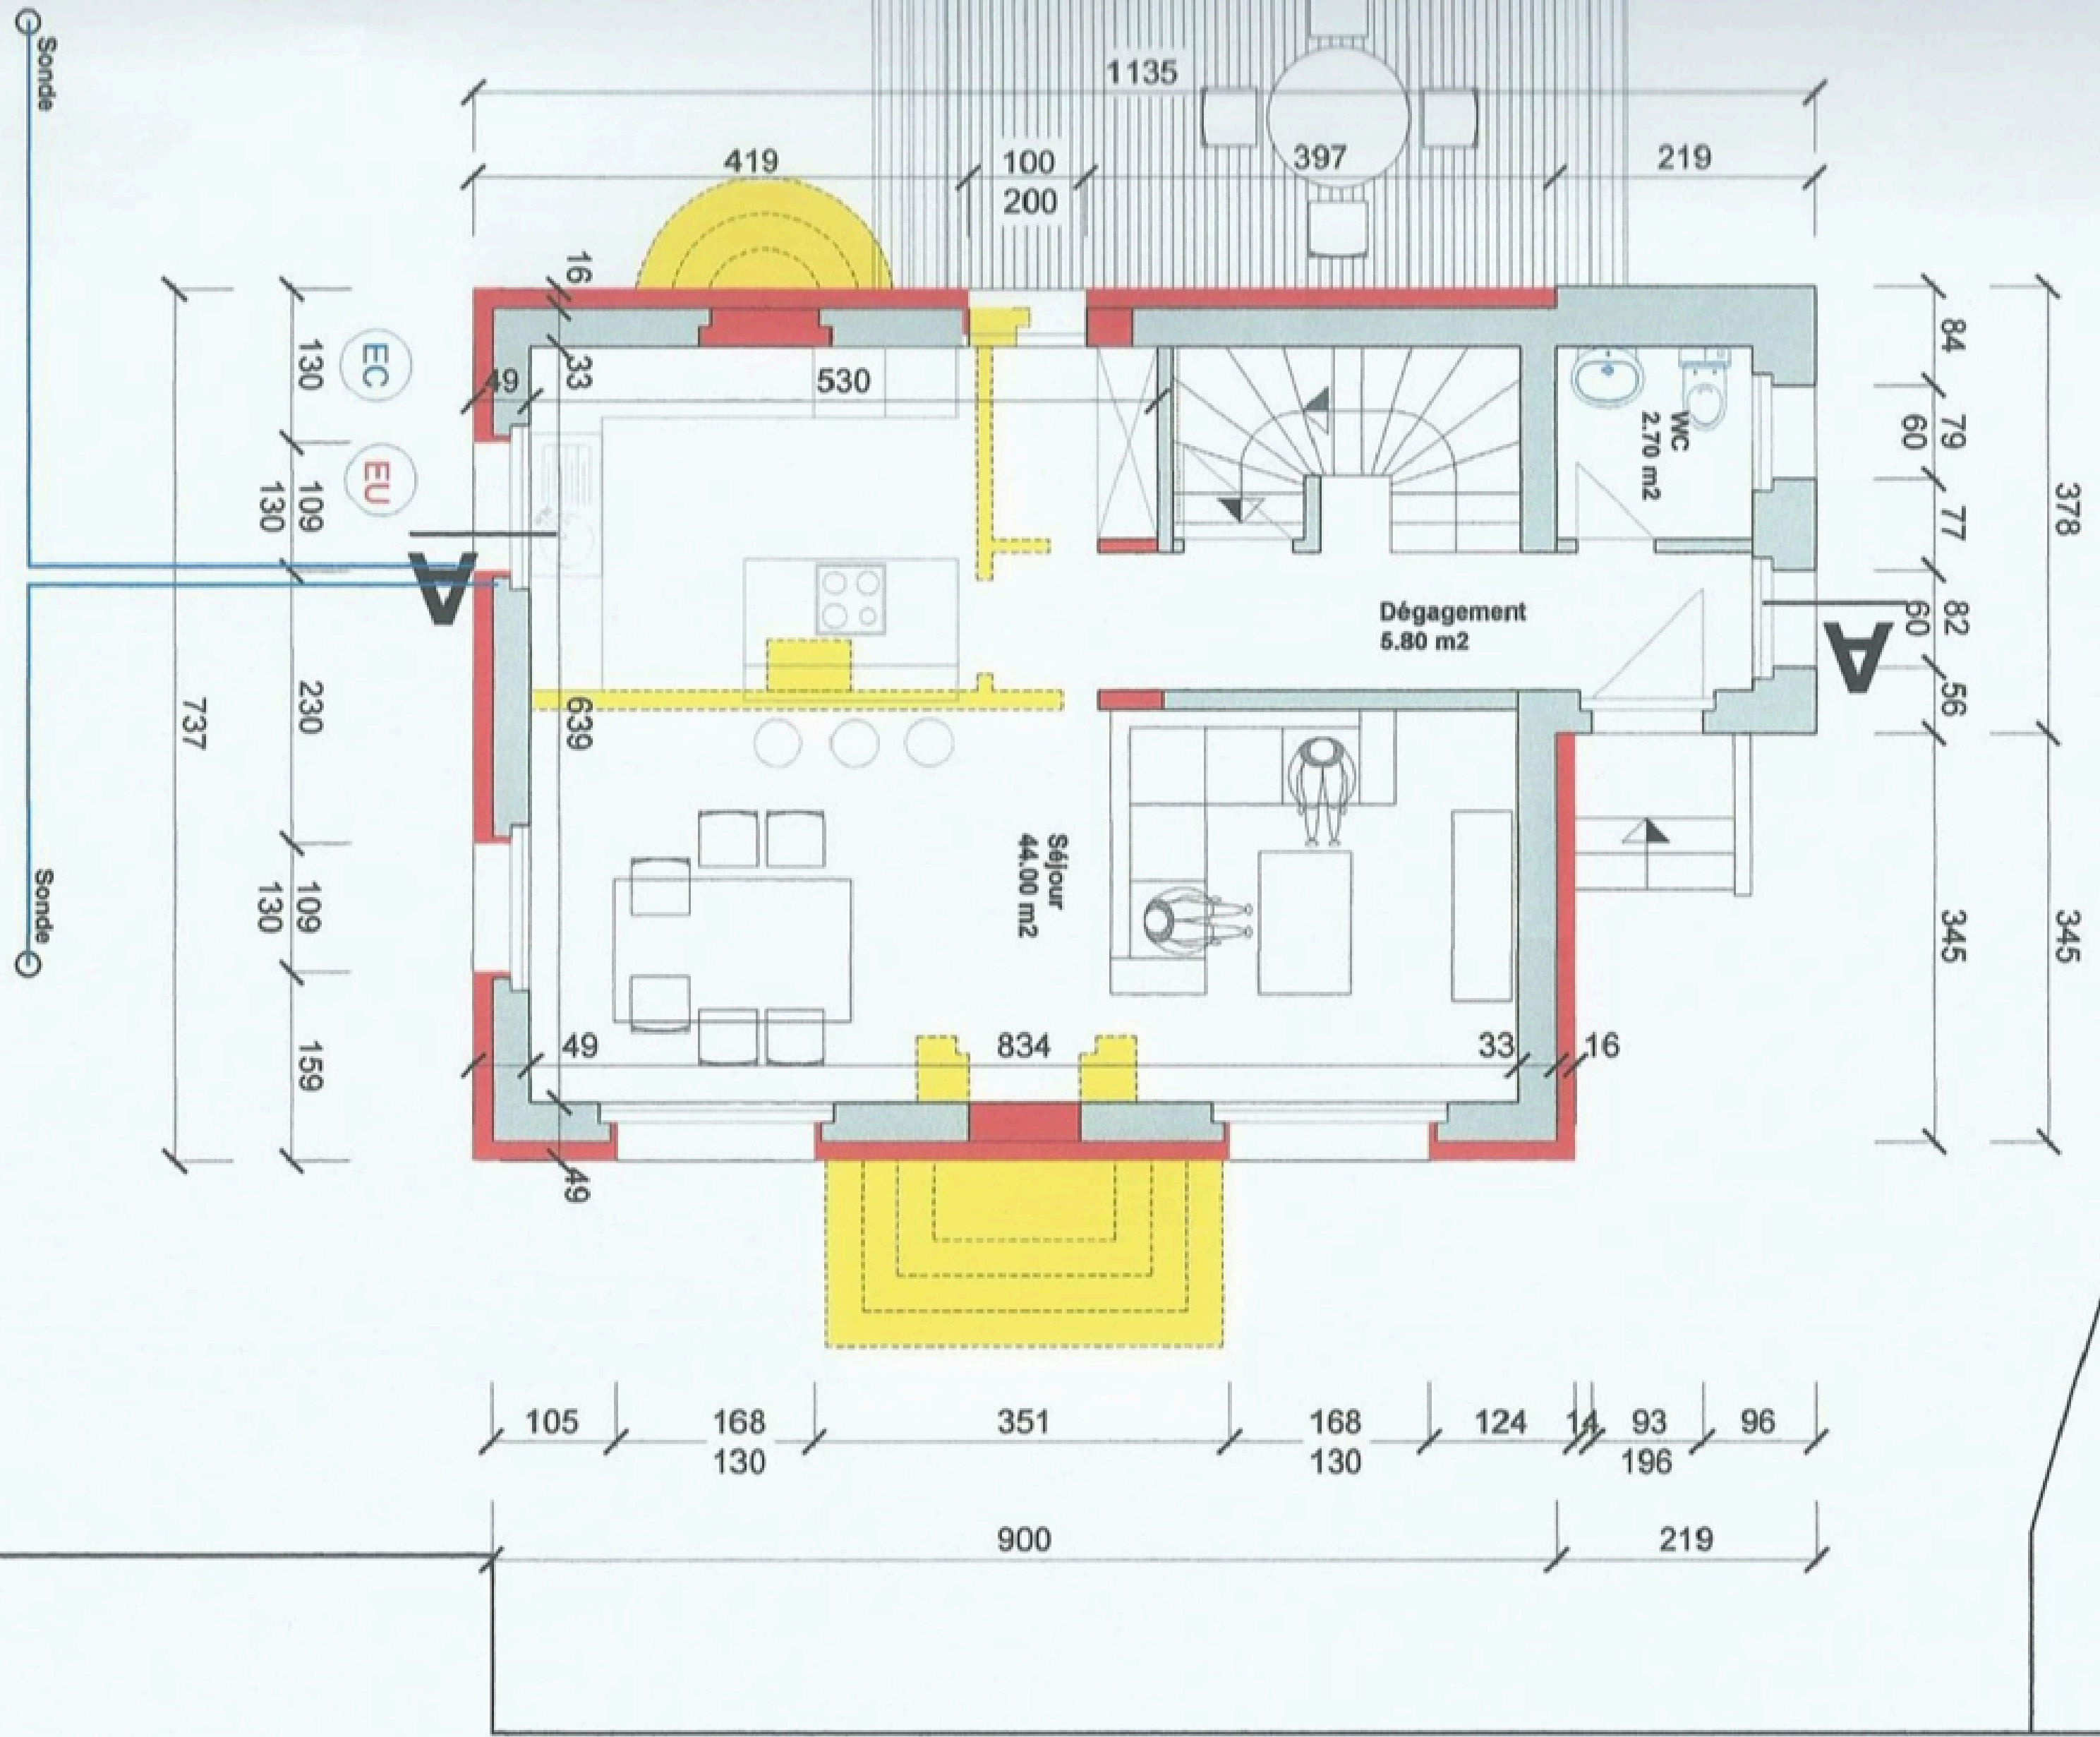

Route d'Autigny

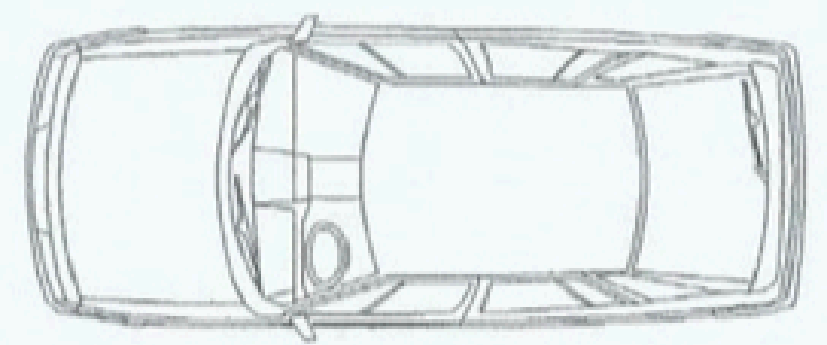

M. Laurent Clément
Transformation et agrandissement d'une habitation existante
Commune de Chézens, art. 859


04

Plans étage & combles

Ech.	1/100
Dessin.	PM
Date	29.10.15
Format	A3
Modifié	

MICHEL PIERRE - Rte de Villaz 7 - 1691 Villarimboud
Tél: 079 682 37 06 - pierre@michel@bluewin.ch

- NOUVEAU
- ANCIEN
- A DEMOLIR

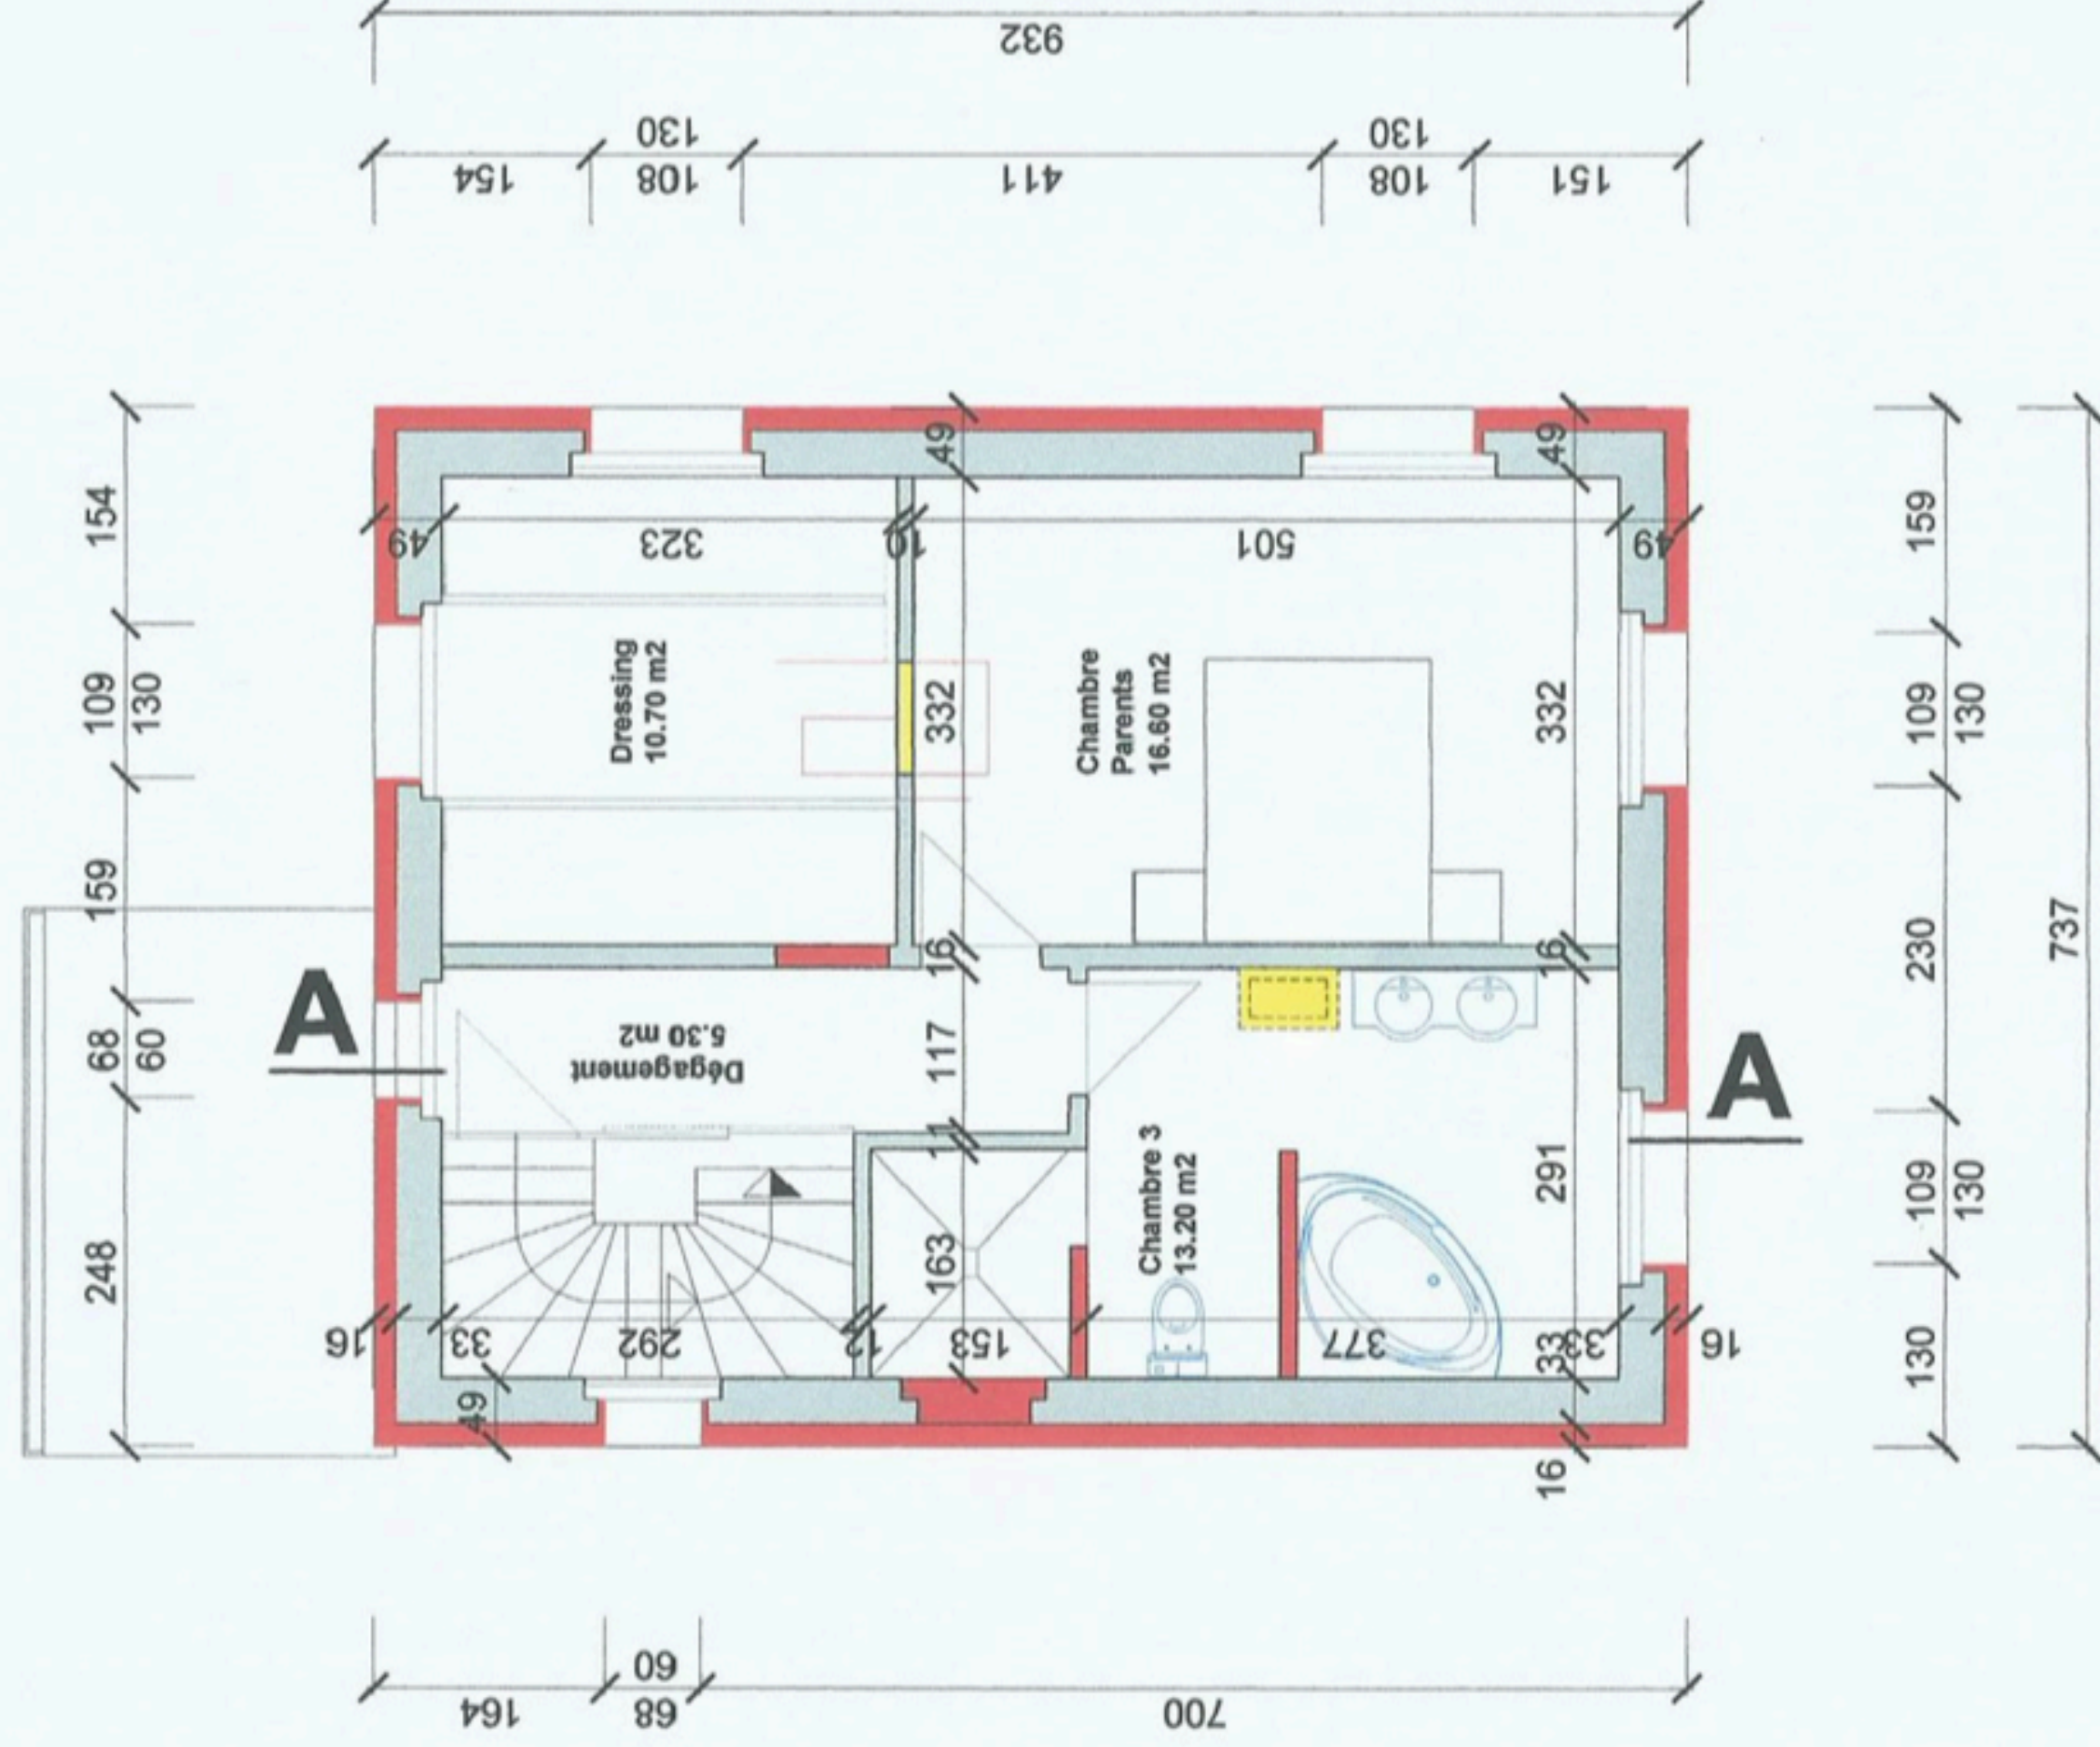

ETAGE



