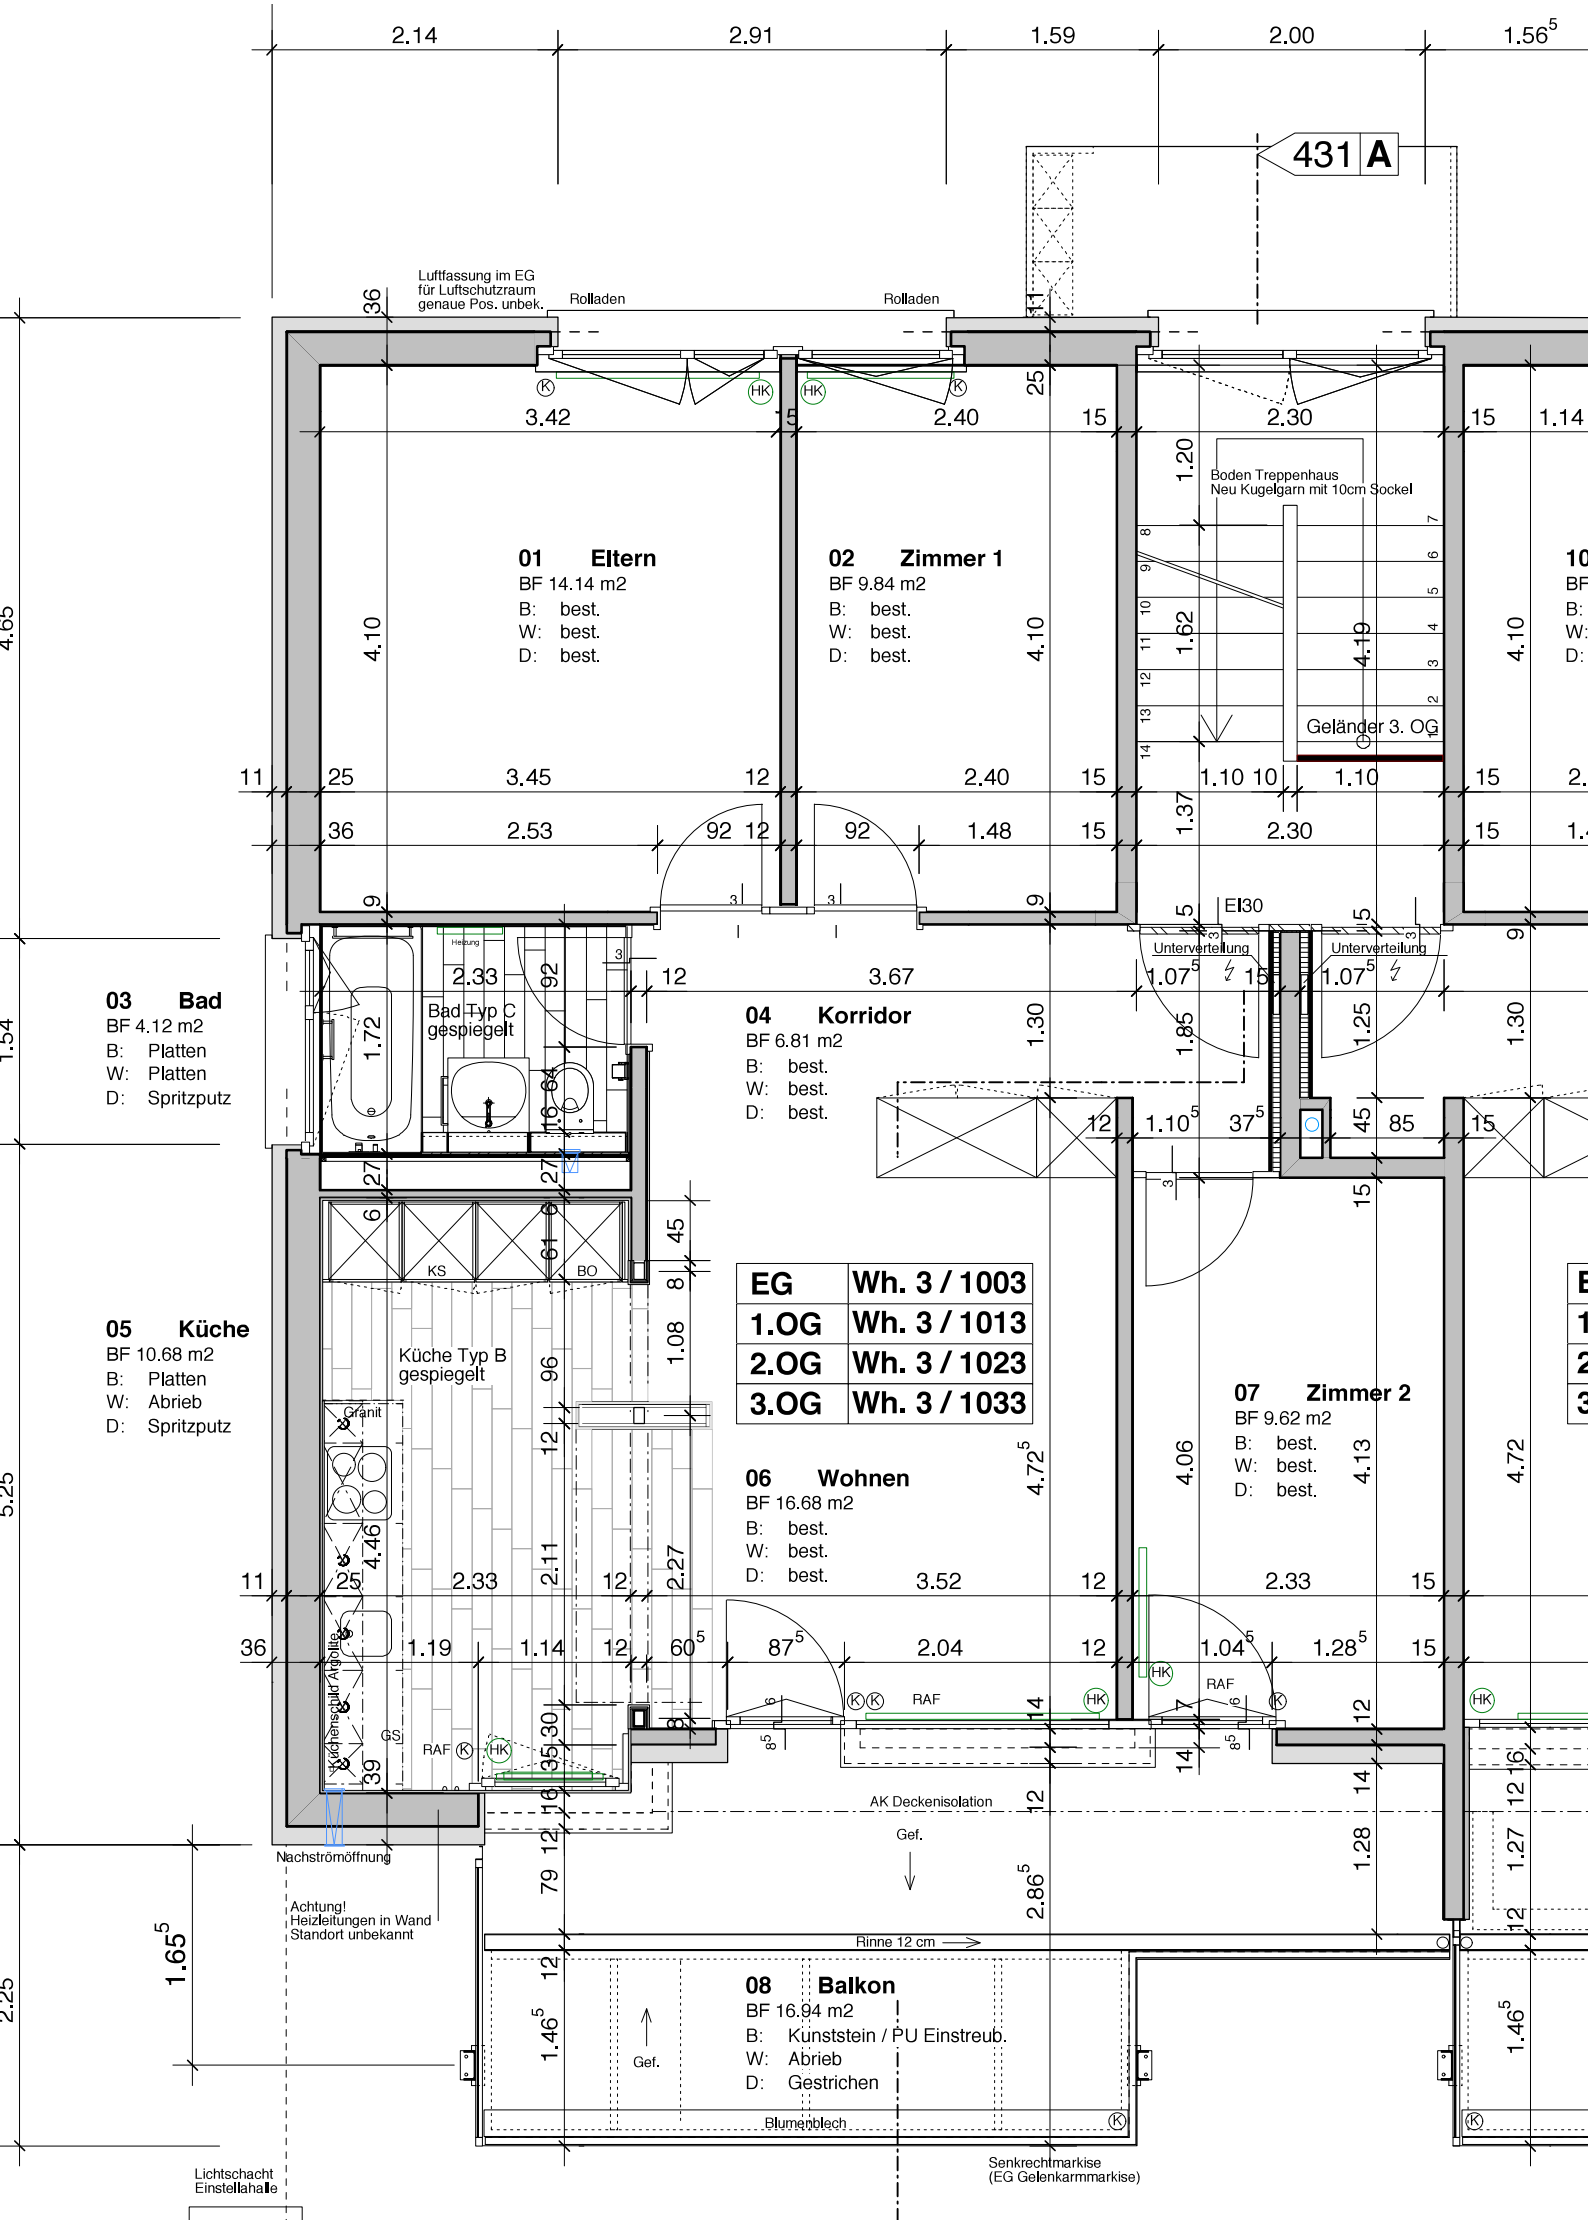
431 A
Luftfassung im EG
für Luftschutzraum
genaue Pos. unbek.
Rolladen
Rolladen
01 Eltern
BF 14.14 m2
B: best.
W: best.
D: best.
02 Zimmer 1
BF 9.84 m2
B: best.
W: best.
D: best.
Boden Treppenhaus
Neu Kugelgarn mit 10cm Sockel
Geländer 3. OG
EI30
Unterverteilung
Unterverteilung
03 Bad
BF 4.12 m2
B: Platten
W: Platten
D: Spritzputz
Bad Typ C
gespiegelt
Heizung
04 Korridor
BF 6.81 m2
B: best.
W: best.
D: best.
05 Küche
BF 10.68 m2
B: Platten
W: Abrieb
D: Spritzputz
Küche Typ B
gespiegelt
Granit
KS
BO
Küchenschublr Argolite
GS
RAF
EG Wh. 3 / 1003
1.OG Wh. 3 / 1013
2.OG Wh. 3 / 1023
3.OG Wh. 3 / 1033
06 Wohnen
BF 16.68 m2
B: best.
W: best.
D: best.
07 Zimmer 2
BF 9.62 m2
B: best.
W: best.
D: best.
AK Deckenisolation
Gef.
Nachströmöffnung
Achtung!
Heizleitungen in Wand
Standort unbekannt
Rinne 12 cm
08 Balkon
BF 16.94 m2
B: Kunststein / PU Einstreub.
W: Abrieb
D: Gestrichen
Gef.
Blumenblech
Lichtschacht
Einstellhalle
Senkrechtmarkise
(EG Gelenkarmmarkise)