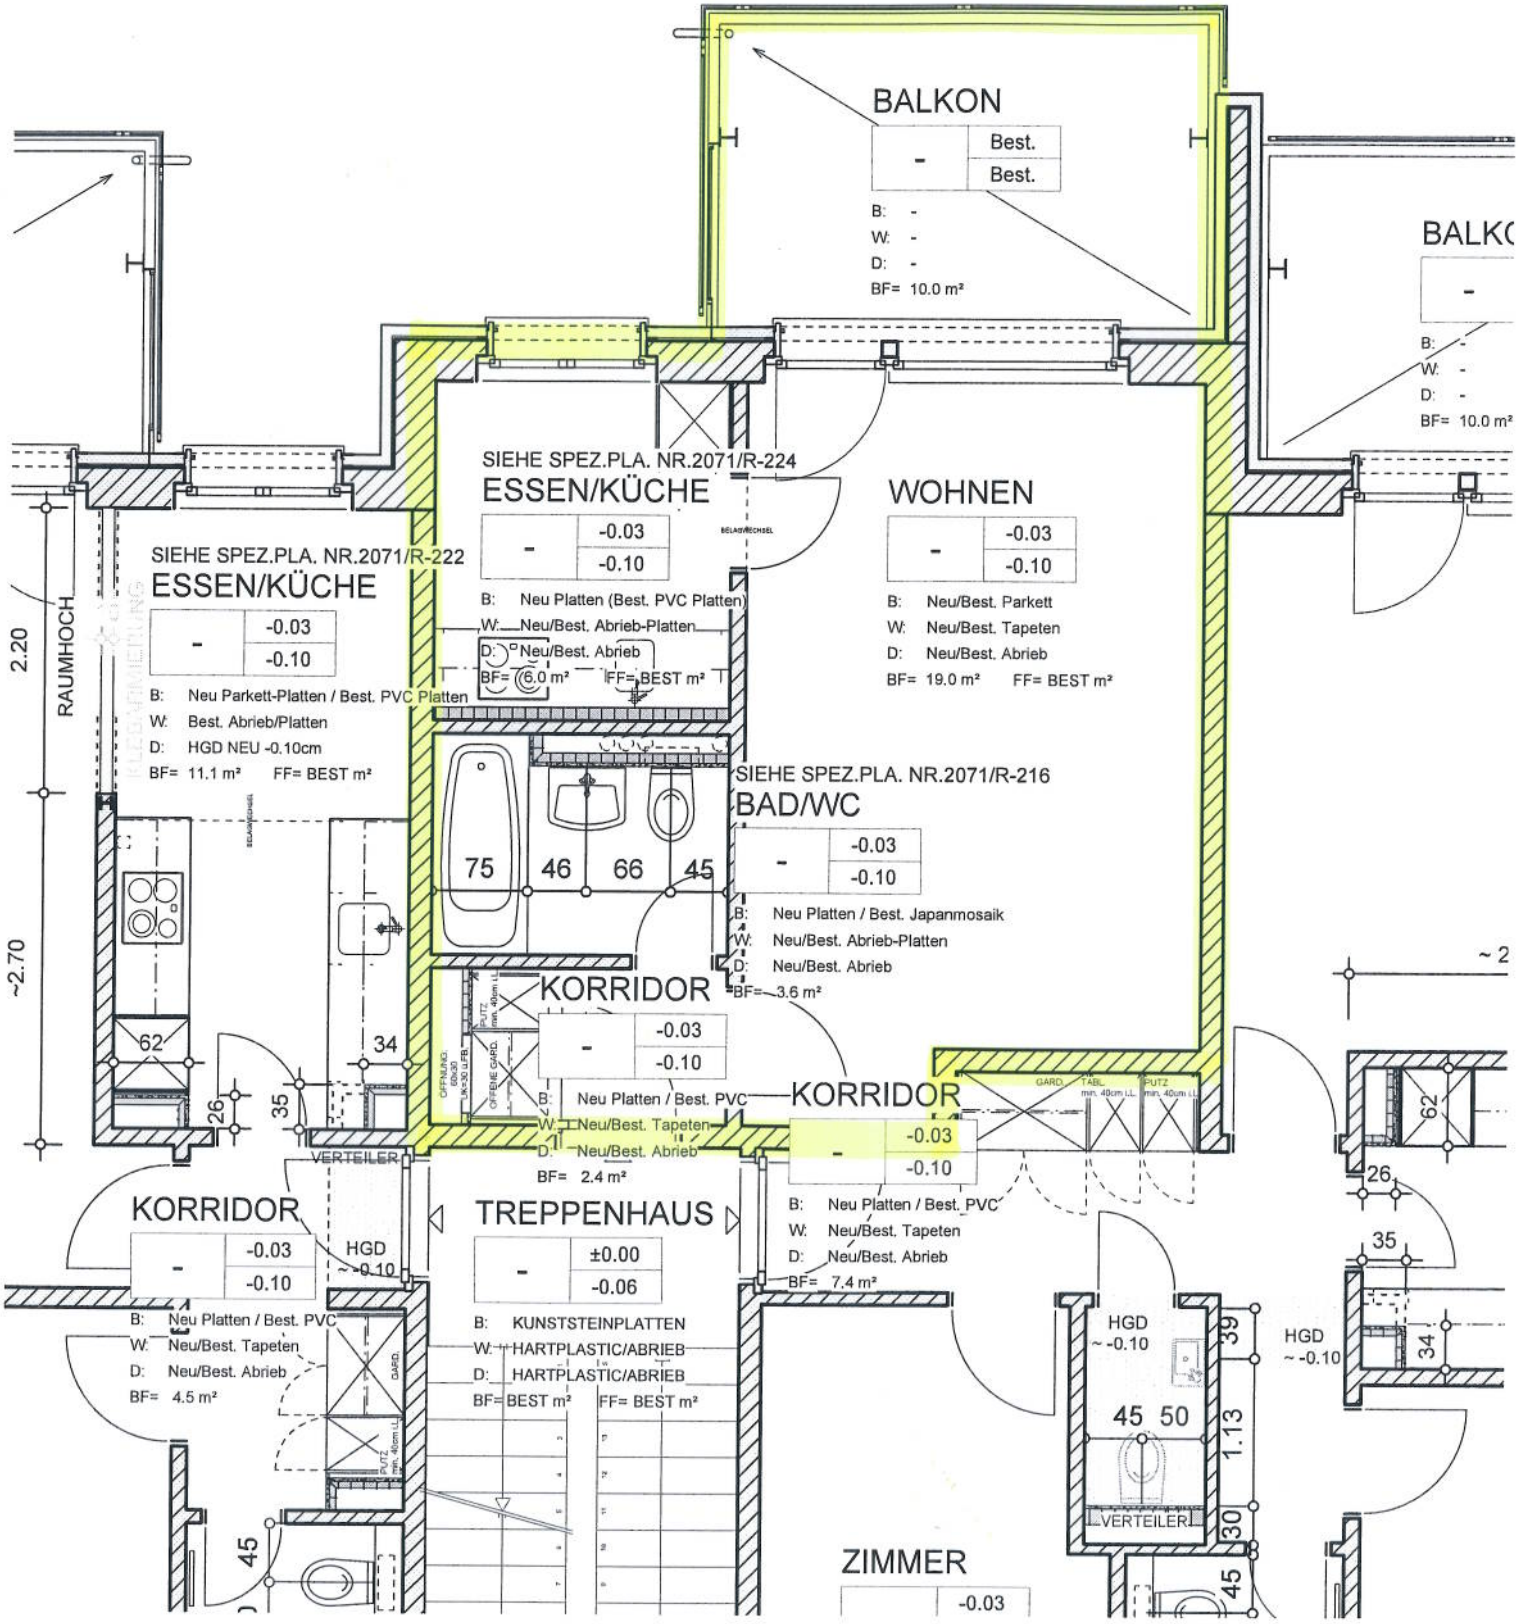
BALKON
-
Best.
Best.
B: -
W: -
D: -
BF= 10.0 m²
BALKO
-
B: -
W: -
D: -
BF= 10.0 m²
SIEHE SPEZ.PLA. NR.2071/R-224
ESSEN/KÜCHE
-
-0.03
-0.10
B: Neu Platten (Best. PVC Platten)
W: Neu/Best. Abrieb-Platten
D: Neu/Best. Abrieb
BF= 6.0 m²
FF= BEST m²
WOHNEN
-
-0.03
-0.10
B: Neu/Best. Parkett
W: Neu/Best. Tapeten
D: Neu/Best. Abrieb
BF= 19.0 m²
FF= BEST m²
SIEHE SPEZ.PLA. NR.2071/R-222
ESSEN/KÜCHE
-
-0.03
-0.10
B: Neu Parkett-Platten / Best. PVC Platten
W: Best. Abrieb/Platten
D: HGD NEU -0.10cm
BF= 11.1 m²
FF= BEST m²
RAUMHOCH
2.20
~2.70
SIEHE SPEZ.PLA. NR.2071/R-216
BAD/WC
-
-0.03
-0.10
B: Neu Platten / Best. Japanmosaik
W: Neu/Best. Abrieb-Platten
D: Neu/Best. Abrieb
BF= 3.6 m²
75
46
66
45
62
34
26
35
KORRIDOR
-
-0.03
-0.10
B: Neu Platten / Best. PVC
W: Neu/Best. Tapeten
D: Neu/Best. Abrieb
BF= 2.4 m²
KORRIDOR
-
-0.03
-0.10
B: Neu Platten / Best. PVC
W: Neu/Best. Tapeten
D: Neu/Best. Abrieb
BF= 7.4 m²
VERTEILER
KORRIDOR
-
-0.03
-0.10
B: Neu Platten / Best. PVC
W: Neu/Best. Tapeten
D: Neu/Best. Abrieb
BF= 4.5 m²
HGD
-0.10
TREPPENHAUS
-
±0.00
-0.06
B: KUNSTSTEINPLATTEN
W: HARTPLASTIC/ABRIEB
D: HARTPLASTIC/ABRIEB
BF= BEST m²
FF= BEST m²
HGD
~ -0.10
39
45
50
1.13
30
VERTEILER
45
ZIMMER
-0.03
HGD
~ -0.10
34
62
26
35
~ 2