


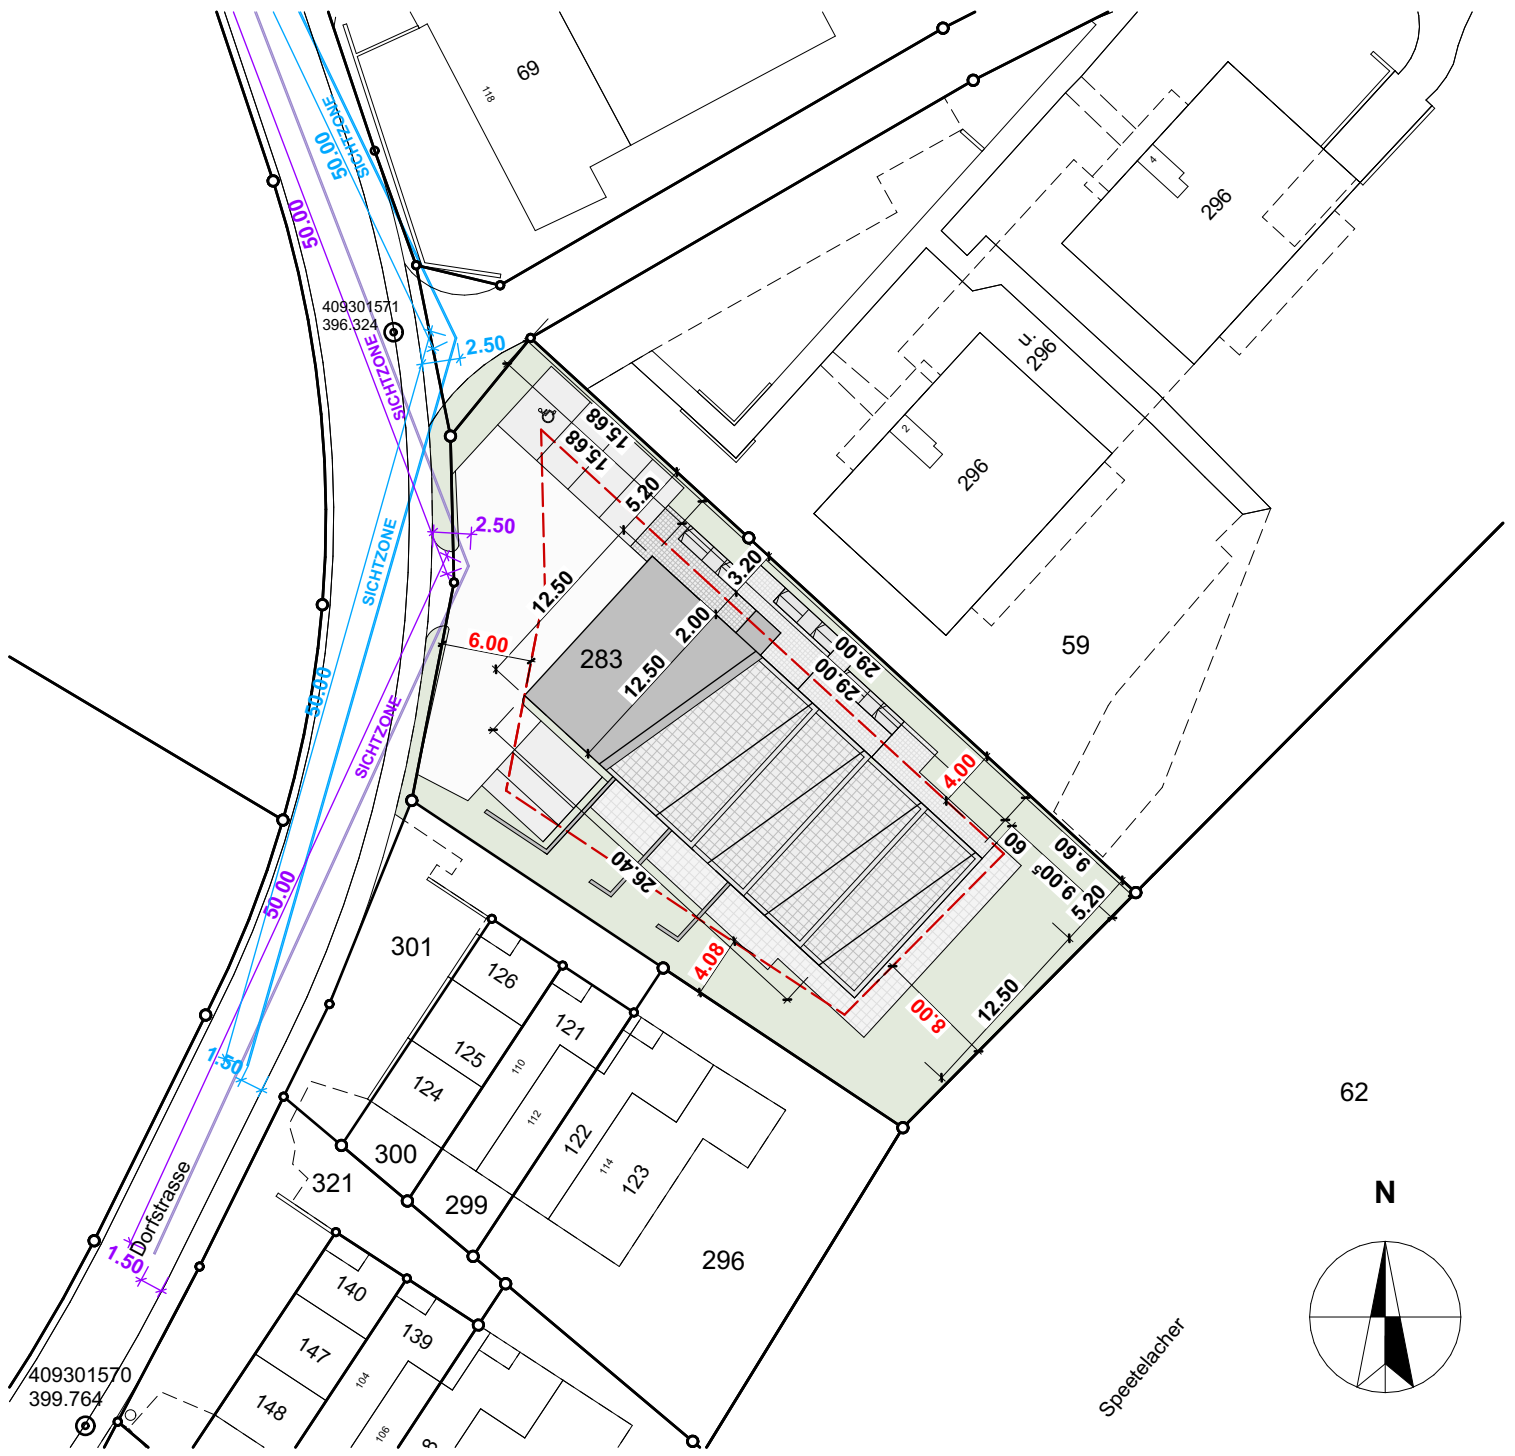

GRÜNBLICK
BIRRHARD






DATUM

BAUHERR/
GRUNDEIGENTÜMER:

PROJEKTVERFASSER:


NUSHI IMMOBILIEN Tel. 079 695 95 95	DOTTIKERSTRASSE 47 E-Mail info@nushi-immo.ch	5611	ANGLIKON
NEUBAU WOHNHAUS, PARZELLE 283, DORFSTRASSE		5244	BIRRHARD
SITUATION			1:500
Beat Doessegger Architektur Tel. 079 439 32 48	Aaraustrasse 4 E-Mail beat.doessegger@bluewin.ch	5703	Seon
Projektphase: Baueingabe	Plangrösse: A4		
Datum: 01.04.2021	Gezeichnet: bd		
Plannummer: 2021 / 1.1	Revidiert: 25.11.2021		

OK Fertig Boden EG ± 0.00 387.50 m.ü.M.

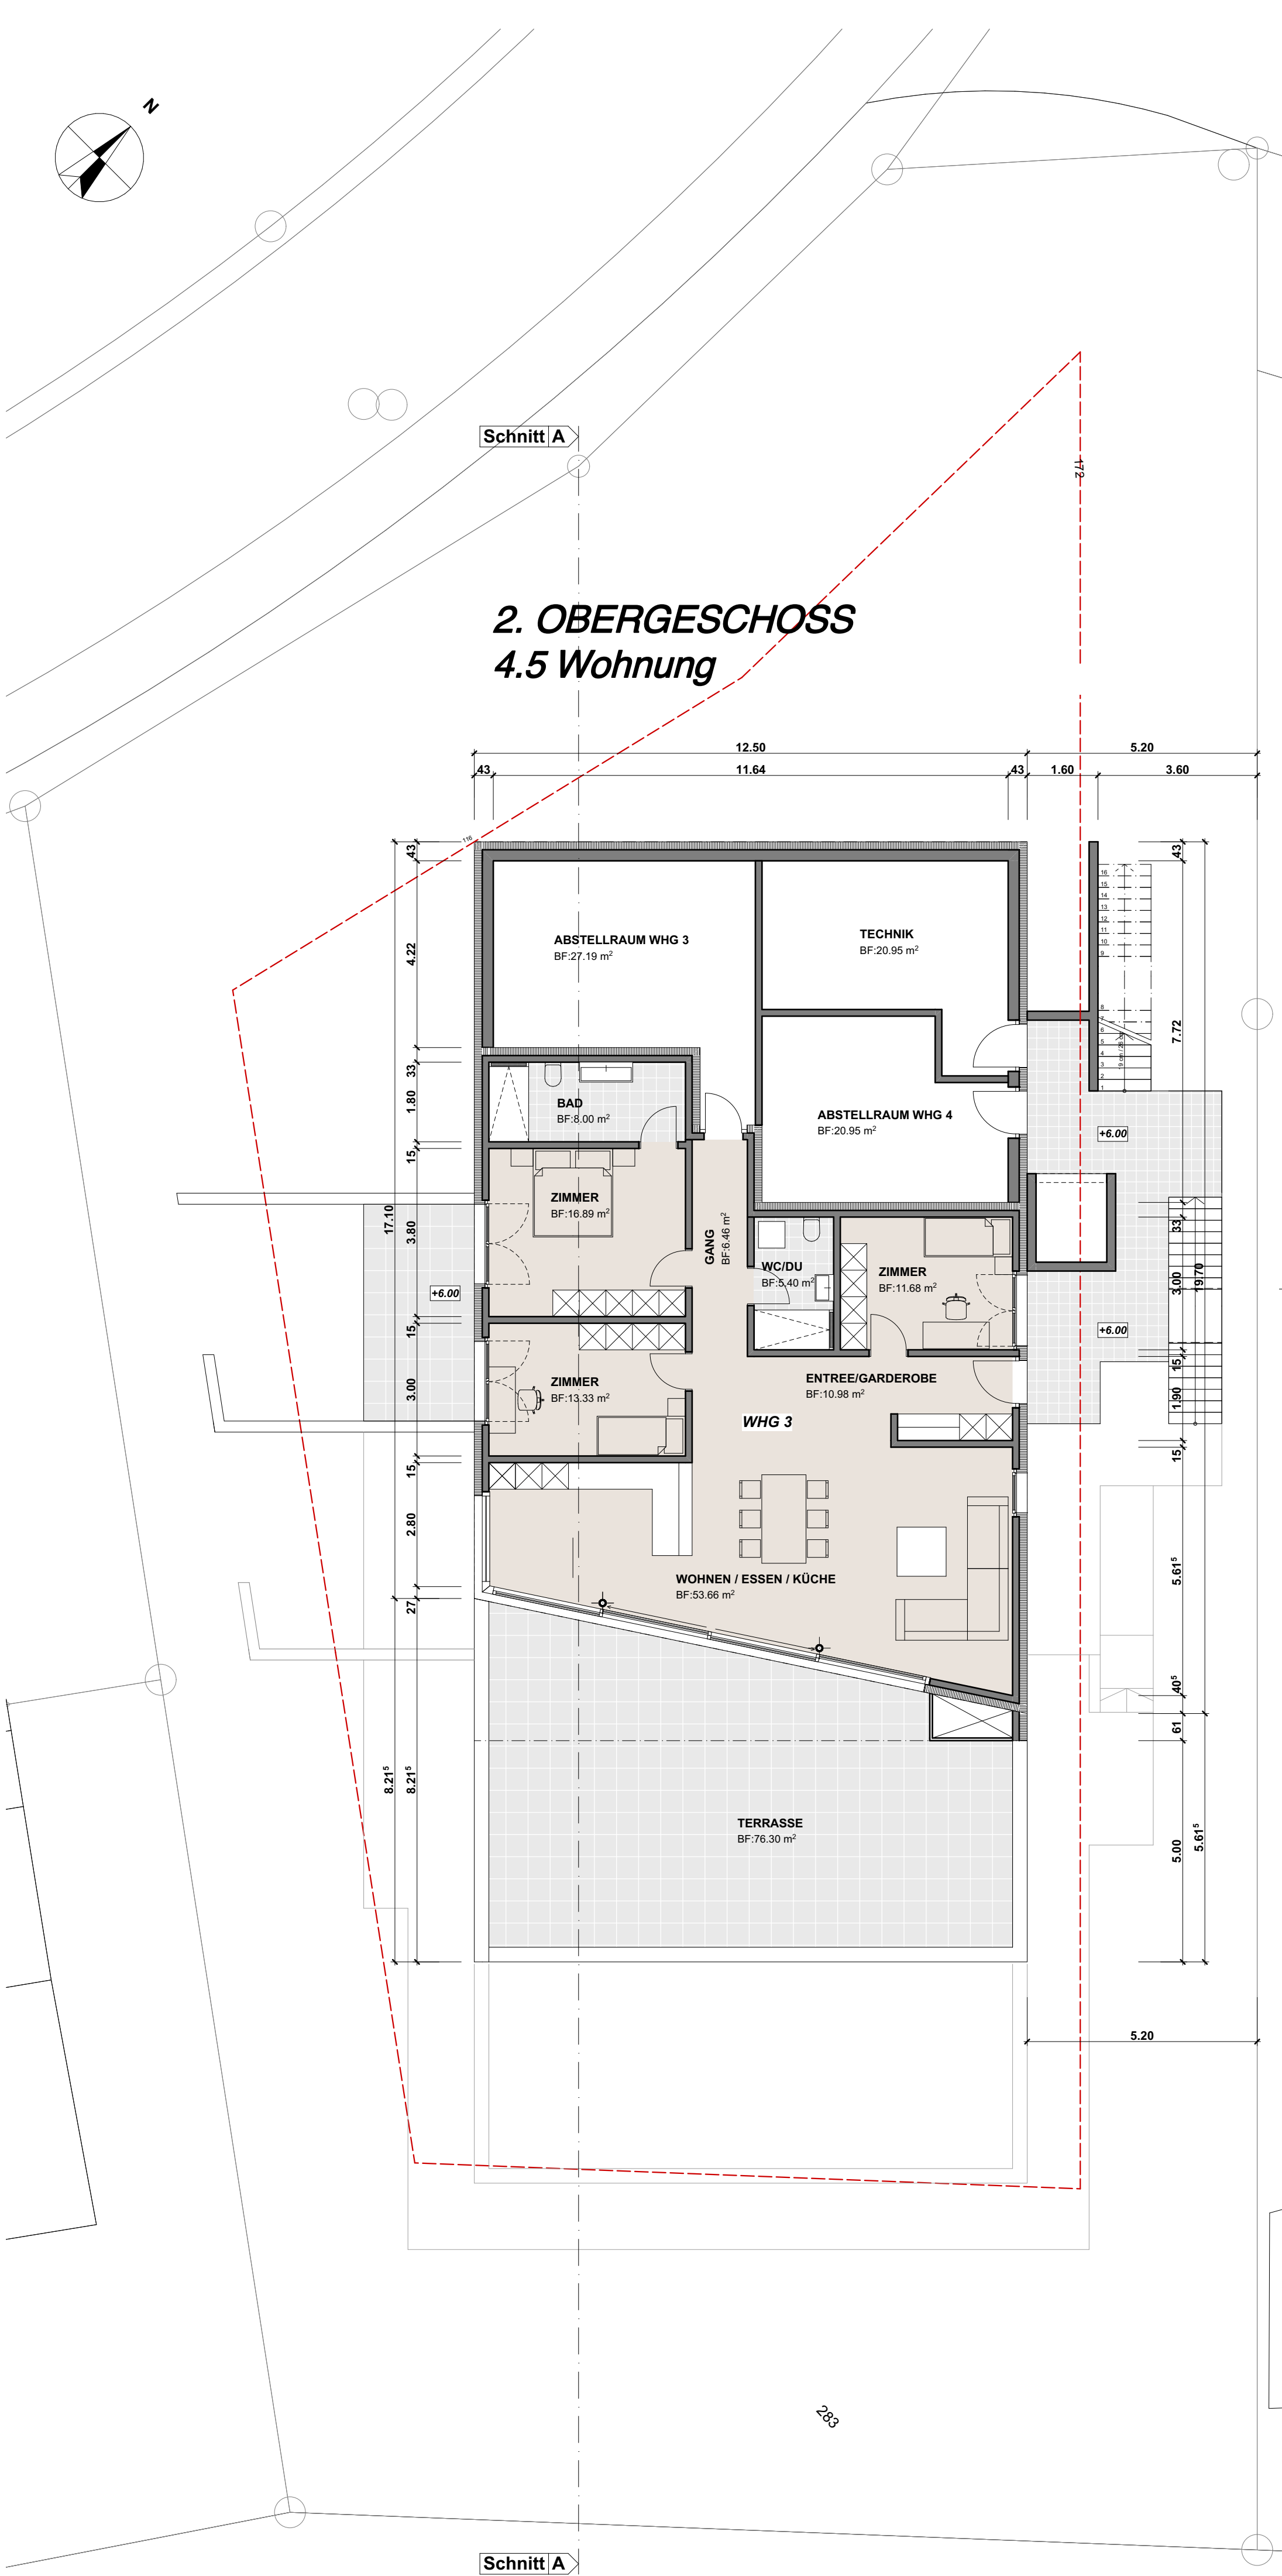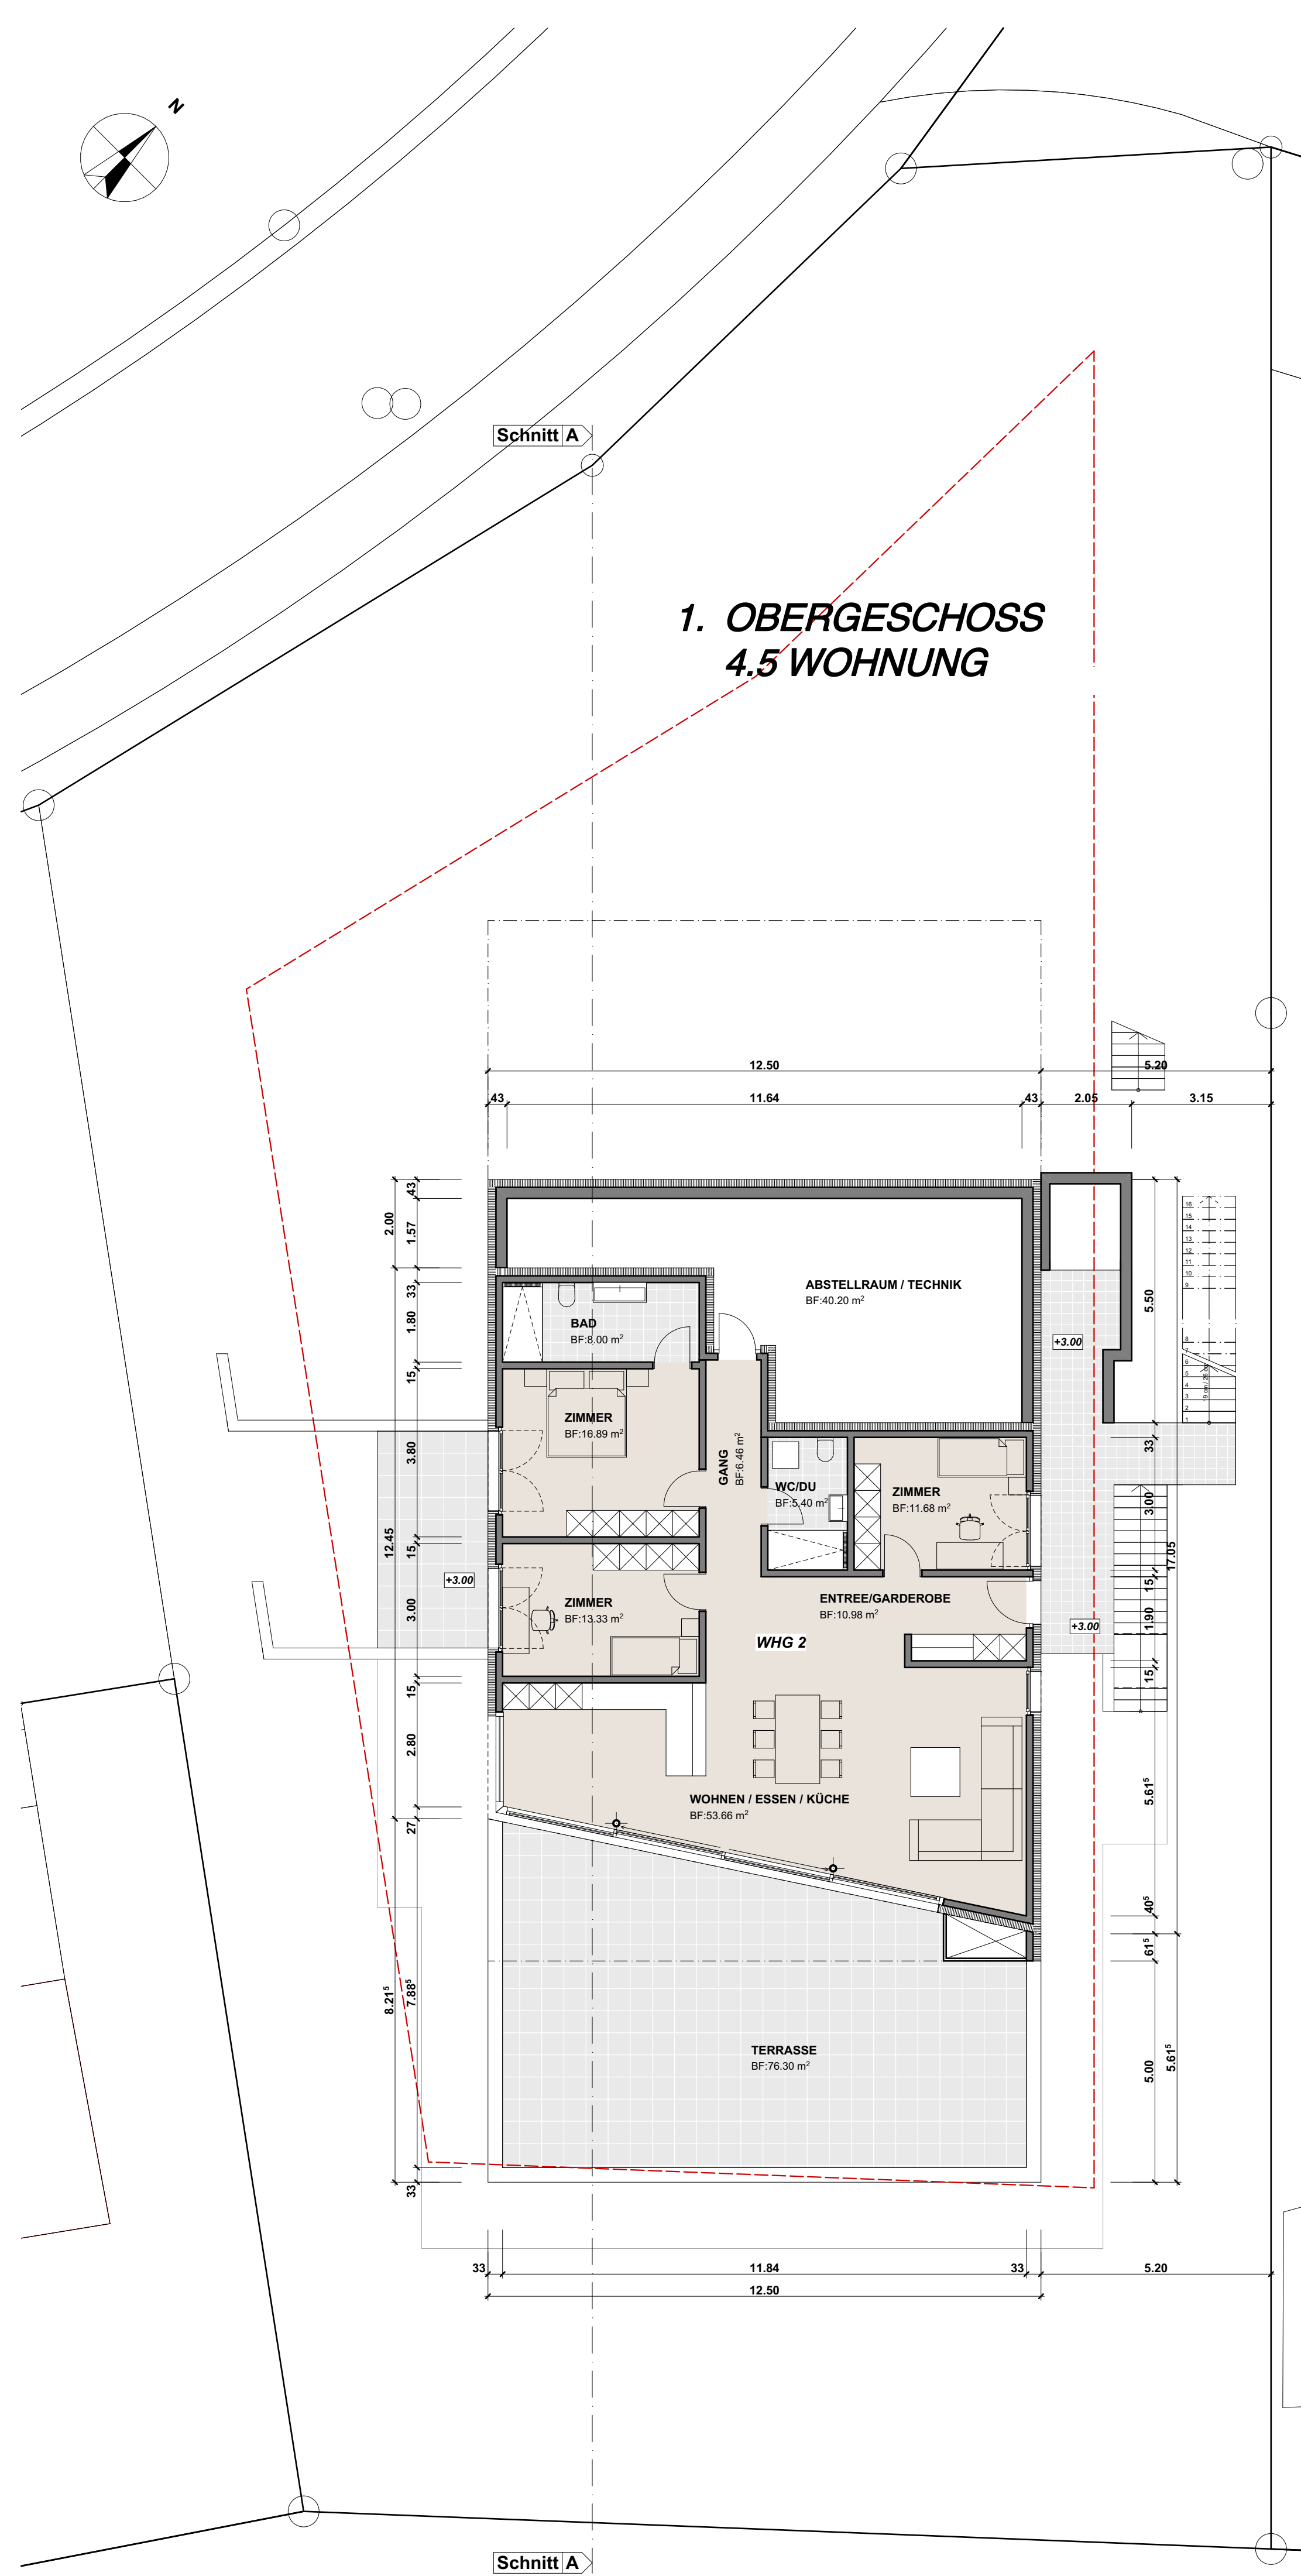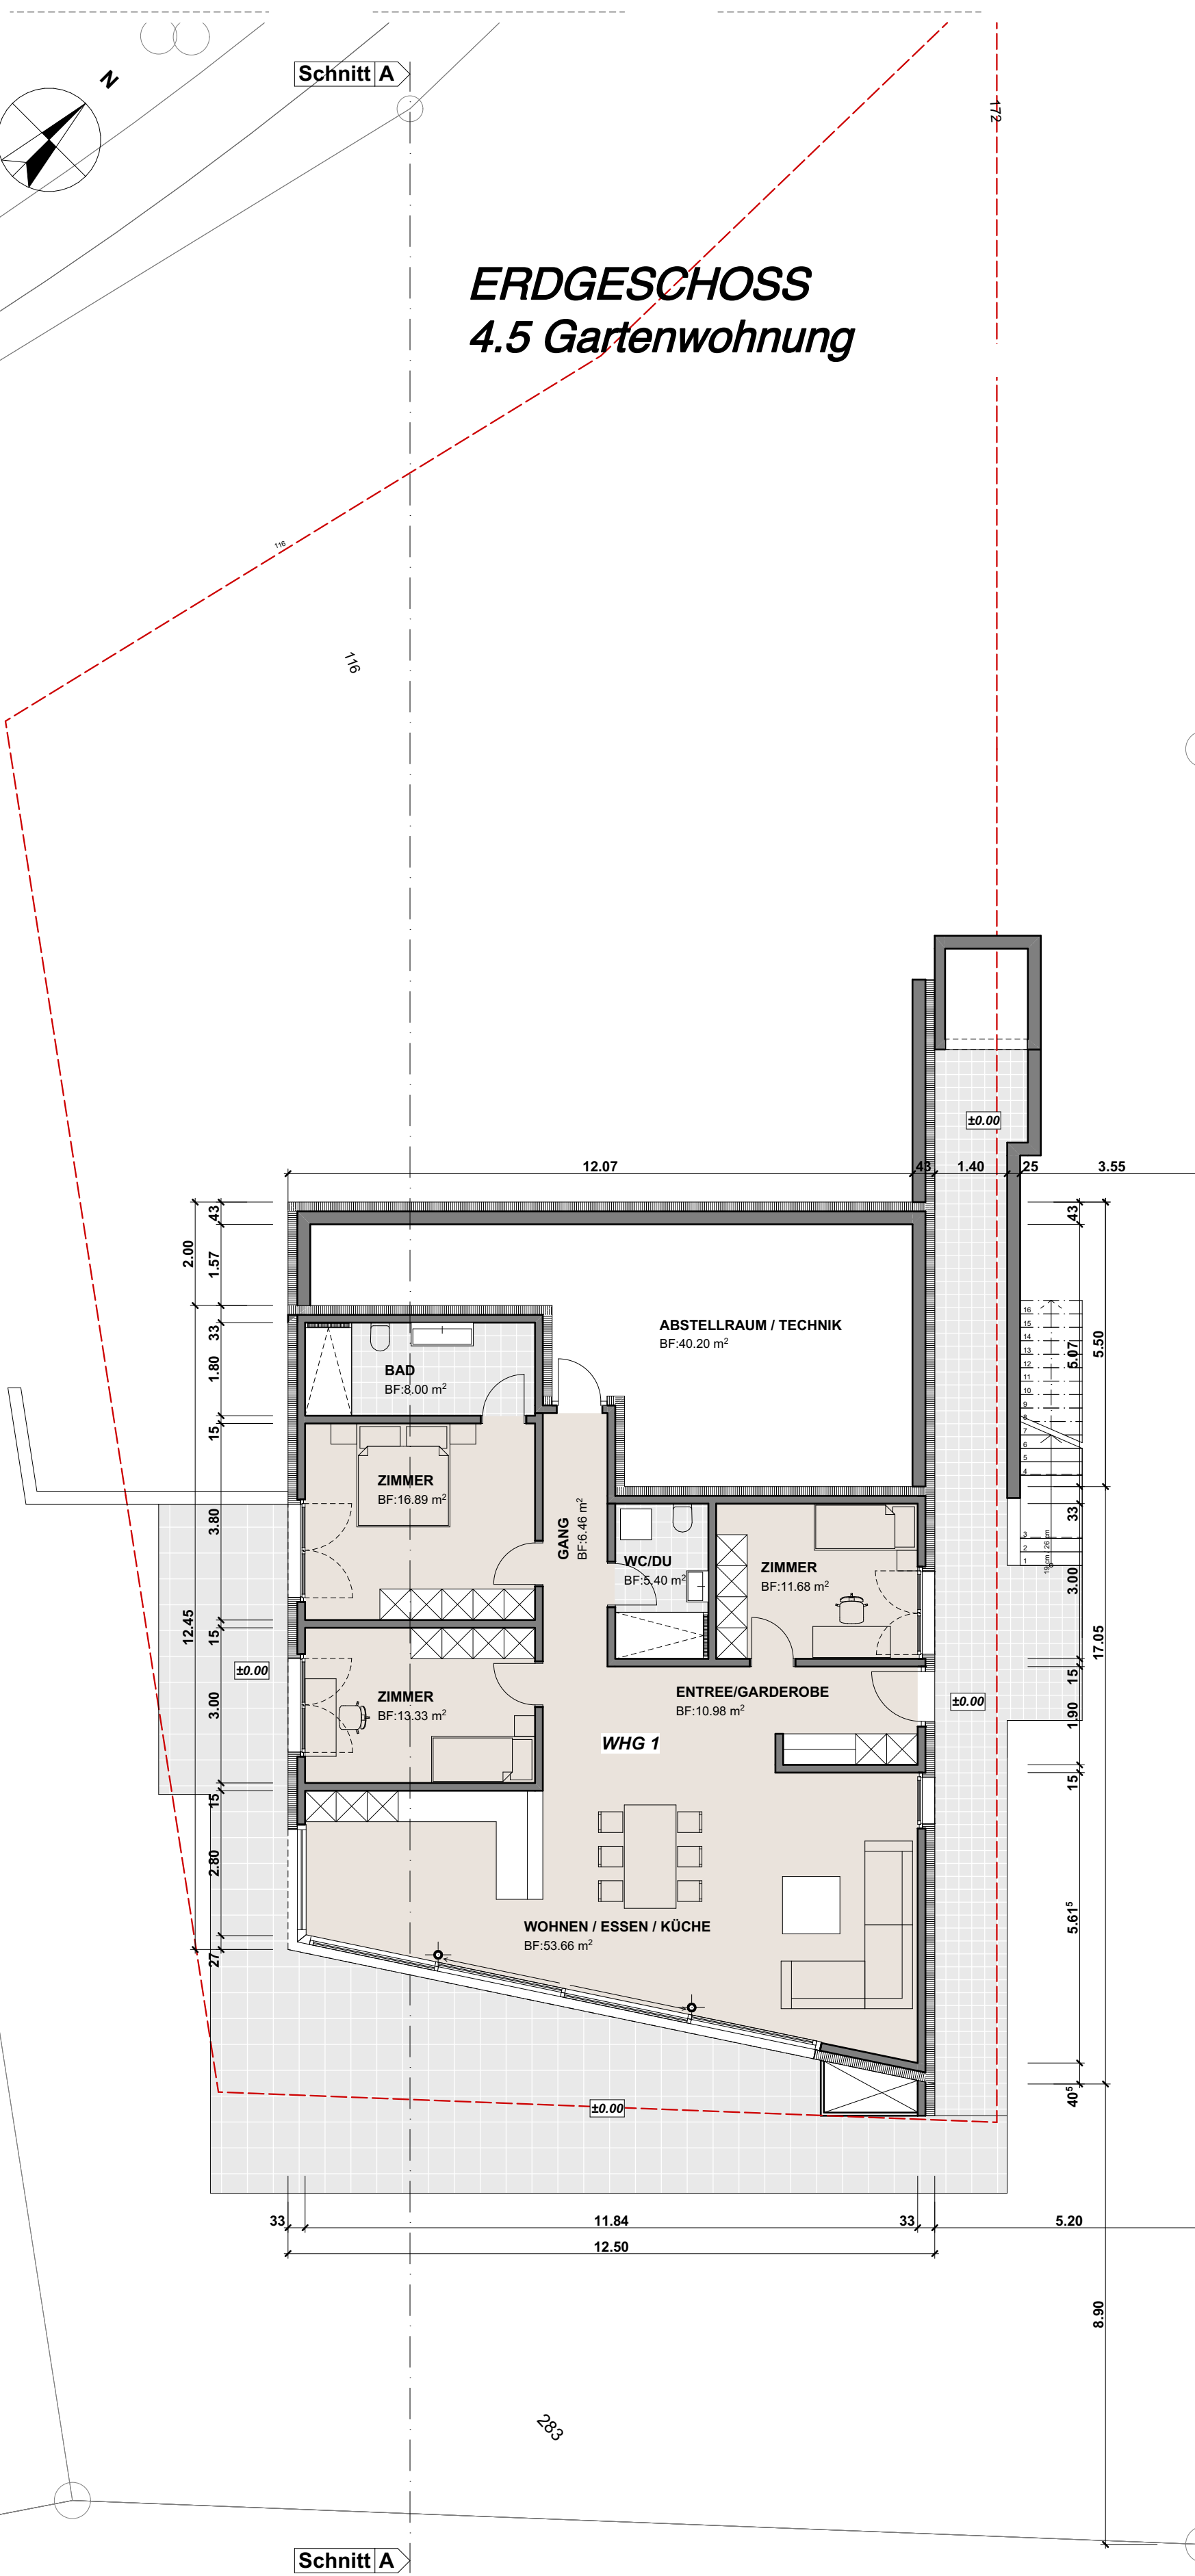

3. OBERGESCHOSS

5.5-Masonette

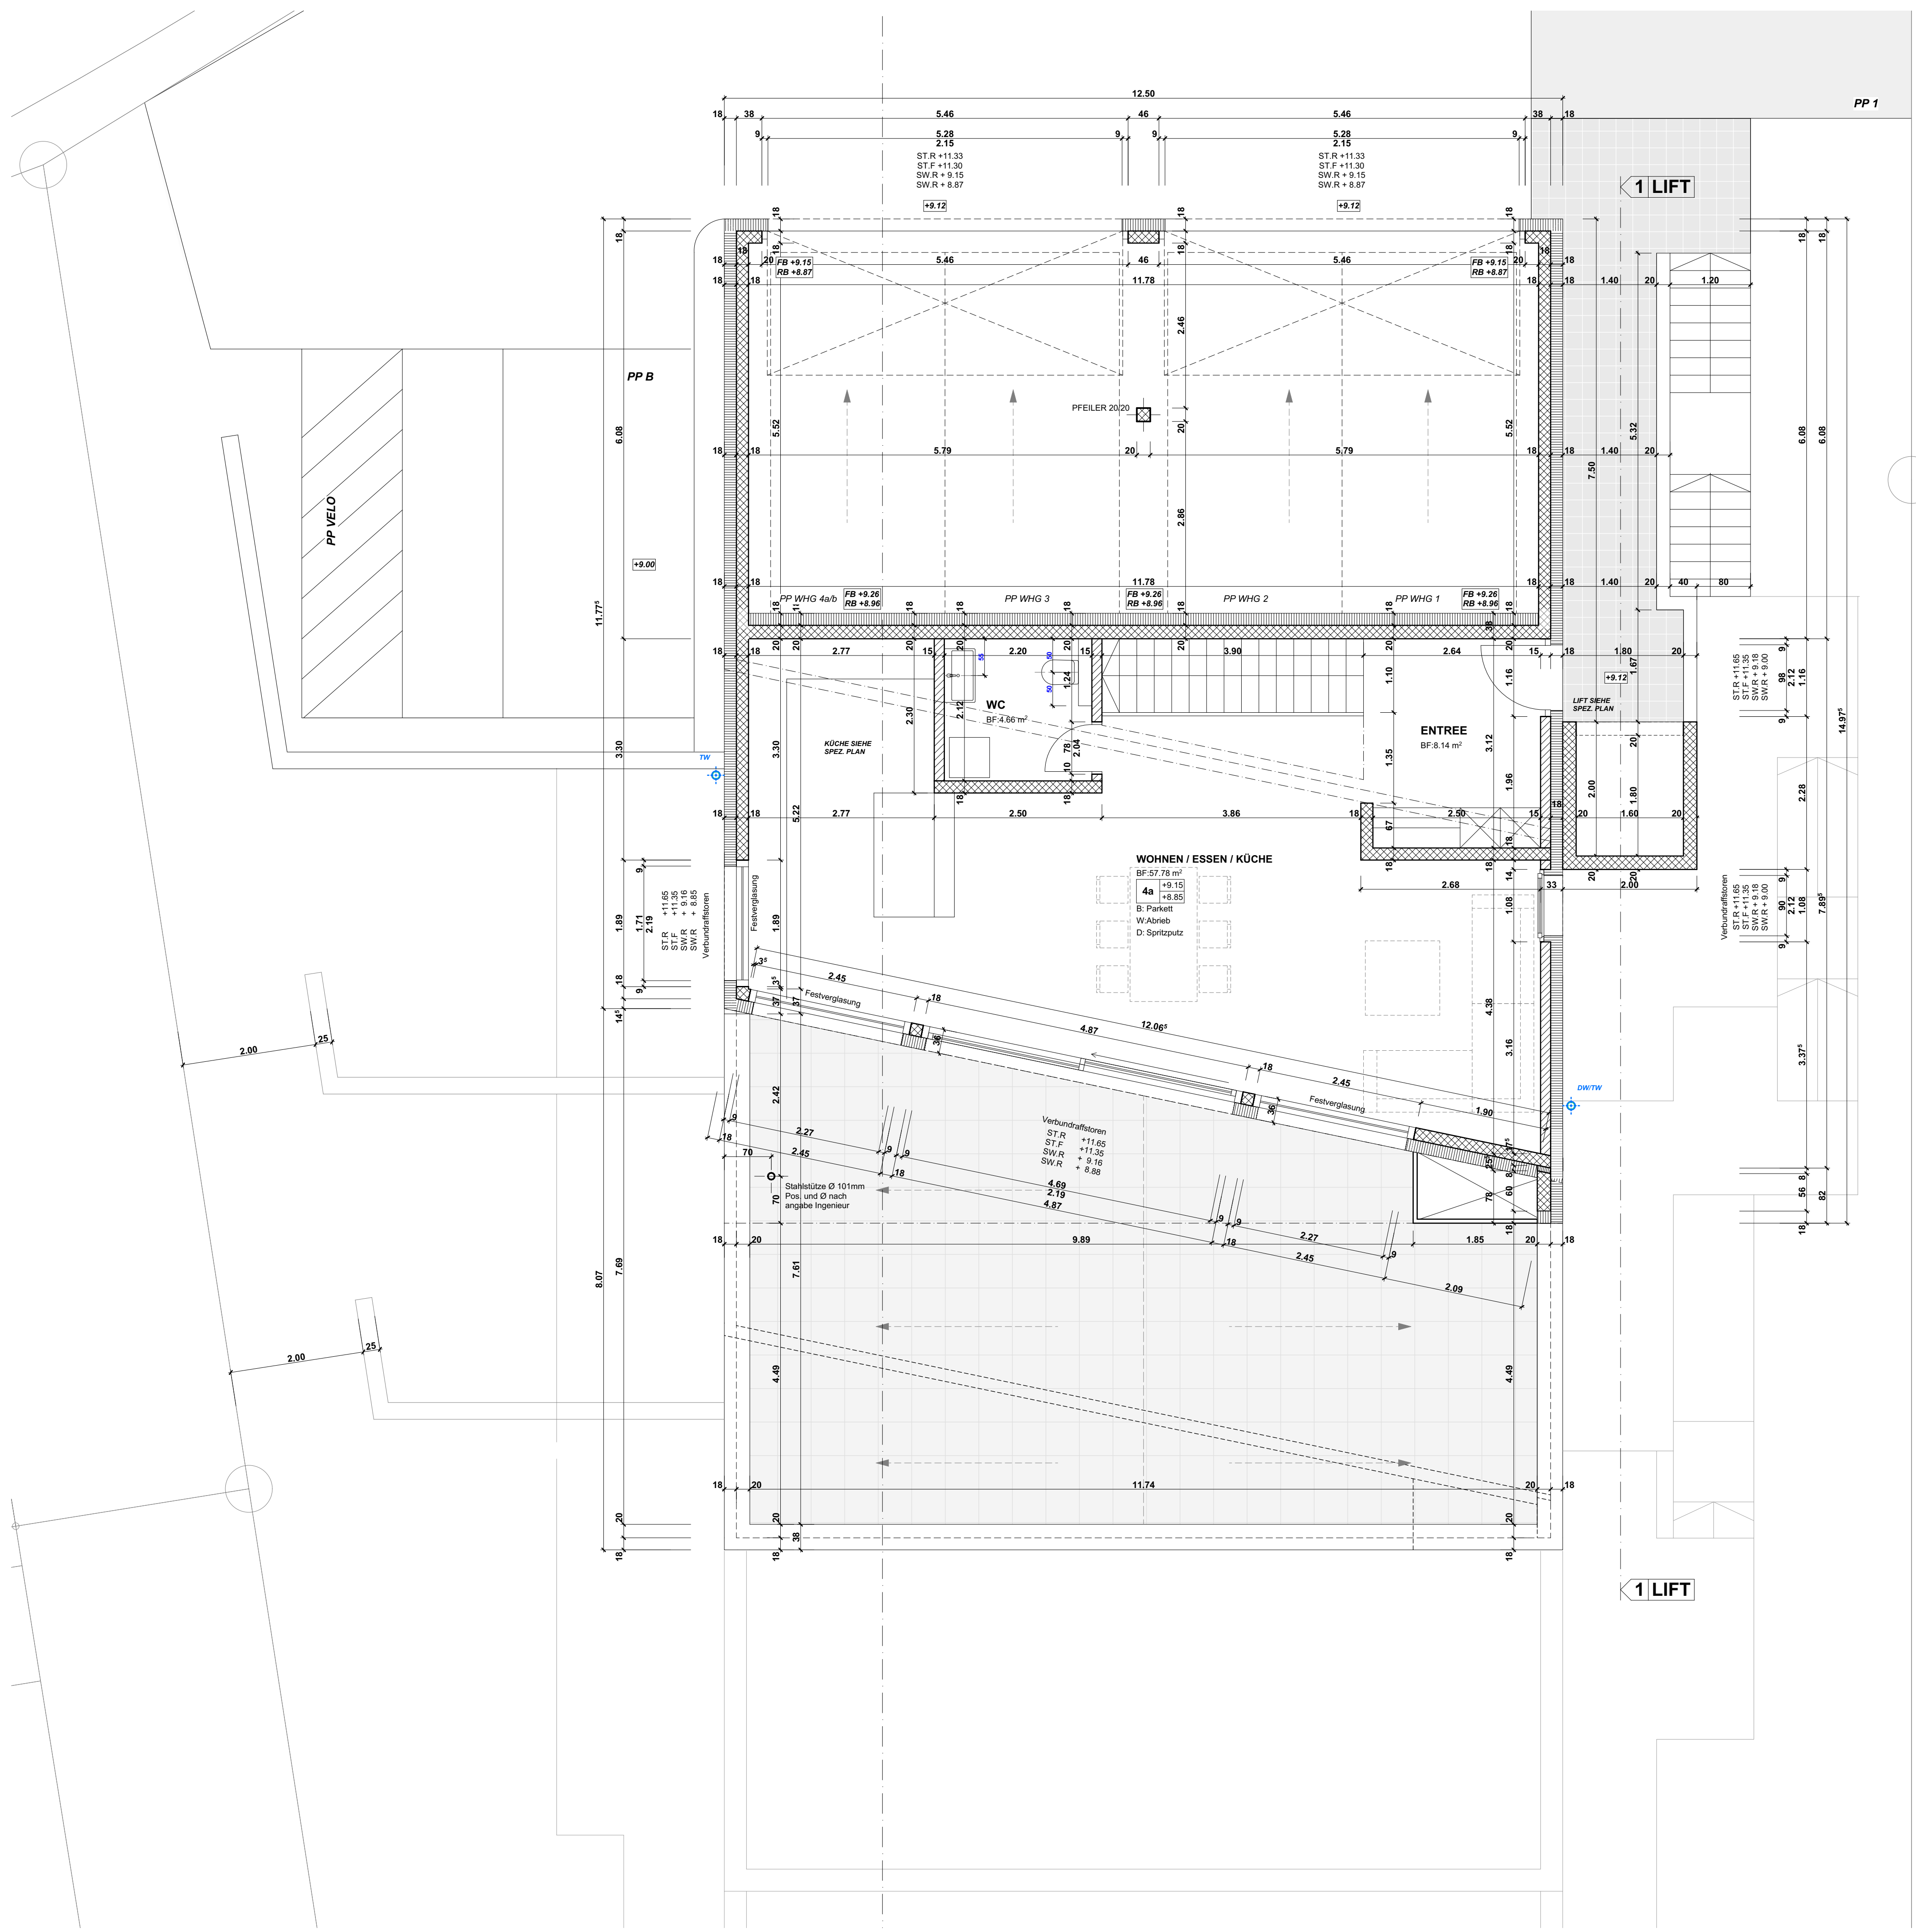

NUSHI IMMOBILIEN Tel. 079 695 95 95	DOTTIKERSTRASSE 47 E-Mail: info@nushi-immo.ch	5611	ANGLIKON
NEUBAU WOHNHAUS, PARZELLE 283, DORFSTRASSE		5244	BIRRHARD
3.OBERGESCHOSS			1:50
Beat Doessegger Architektur Tel. 079 439 32 48	Aaraustrasse 4 E-Mail: beat.doessegger@bluewin.ch	5703	Seon
Projektphase: Ausführung	Plangrösse: 84 / 60 cm		
Datum: 01.07.2022	Gezeichnet: bd		
Plannummer: #PrjNr / A.01.4	Revidiert: 15.09.2022		

OK Fertig Boden EG ± 0.00 387.50 m.ü.M.


LEGENDE:

BETON	GLAS	ST = STUHLNIE
BACKSTEIN	NATURSTEIN	OK = OKANT
THERMUR-ELEMENT	AUSSPARRUNG DECKE 3 / 18cm	UKD = UNTERKANT
KALKSTEIN	SPERRSCHICHT	GFB = GRANITFENSTERBANK
ZEMENTSTEIN	VORSCHLAG FUGE IN UNTERLAGSBODEN	MFB = METALLFENSTERBANK
WÄRMEDÄMMUNG	SAUBERWASSER	B = BODEN
BETONWERKSTEIN	SCHMUTZWASSER	W = WAND
KRAGPLATTENANSCHLUSS	MISCHWASSER	D = DECKE
DÄMMUNG BEIM BETONIEREN EINLEGEN	WASSER	VR90 = VERBUNDRAFFSTORE
GIPS / MORTEL	ELEKTRO ZULEITUNG	FB = FERTIG BODEN
HOLZ MASSIV	TELEFON ZULEITUNG	RD = ROH DECKE
TISCHLERPLATTE	GAS ZULEITUNG	UKD = UNTERKANT DECKE
METALL		F. = FERTIG
FEUERFESTE STEINE		R. = ROH
KIT		SW = SCHWELLE
		BR = BRÜSTUNGSHÖHE

PROV. KONTROLLPLÄNE DÜRFEN NUR FÜR DIE AUSFÜHRUNG BENUTZT WERDEN - FORDERN SIE IMMER EINEN DEFINITIVEN UND AKTUELLEN PLAN AN!


DIE MASSE UND KÖTEN SIND VOM UNTERNEHMER ZU KONTROLLIEREN. MASSDIFFERENZEN SIND UNVERZÜGLICH DER BAULEITUNG ZU MELDEN. SÄMTLICHE MASSE SIND VOM UNTERNEHMER ZU KONTROLLIEREN. FERTIGMASSE SIND SPEZIELL VERMERKT. TÜRHÖHEN SIND AB DER FERTIGEN BOGEN ODER O.K. SCHWELLE BIS UK ROHER STURZ. GENAUE AUSSPARRUNGEN UND INSTALLATIONEN NACH PLÄNEN DER SPEZIALISTEN. KANALISATIONEN, ABFLÜSSE, TREPPEN UND FENSTERDETAIL SIEHE SPEZ. PLÄNE.

SÄMTLICHE MASSE SIND VOM UNTERNEHMER ZU PRÜFEN UND AM BAU ZU KONTROLLIEREN!
TÜR- UND FENSTERMASSE SIND AB O.K. FERTIG SCHWELLE ODER AB O.K. FERTIG BRÜSTUNG/FENSTERBANK BIS UK FERTIG STURZ.
BEACHTEN SIE DIE AUSSPARRUNGEN AUF INGENIEUR-, HEIZUNGS-, SANITAR- UND ELEKTROPLÄNEN!
BEI KELLERWÄNDEN UND WÄNDEN ÜBER GEW. TERRAIN, EINE LAGE DACHPAPPE EINLEGEN.

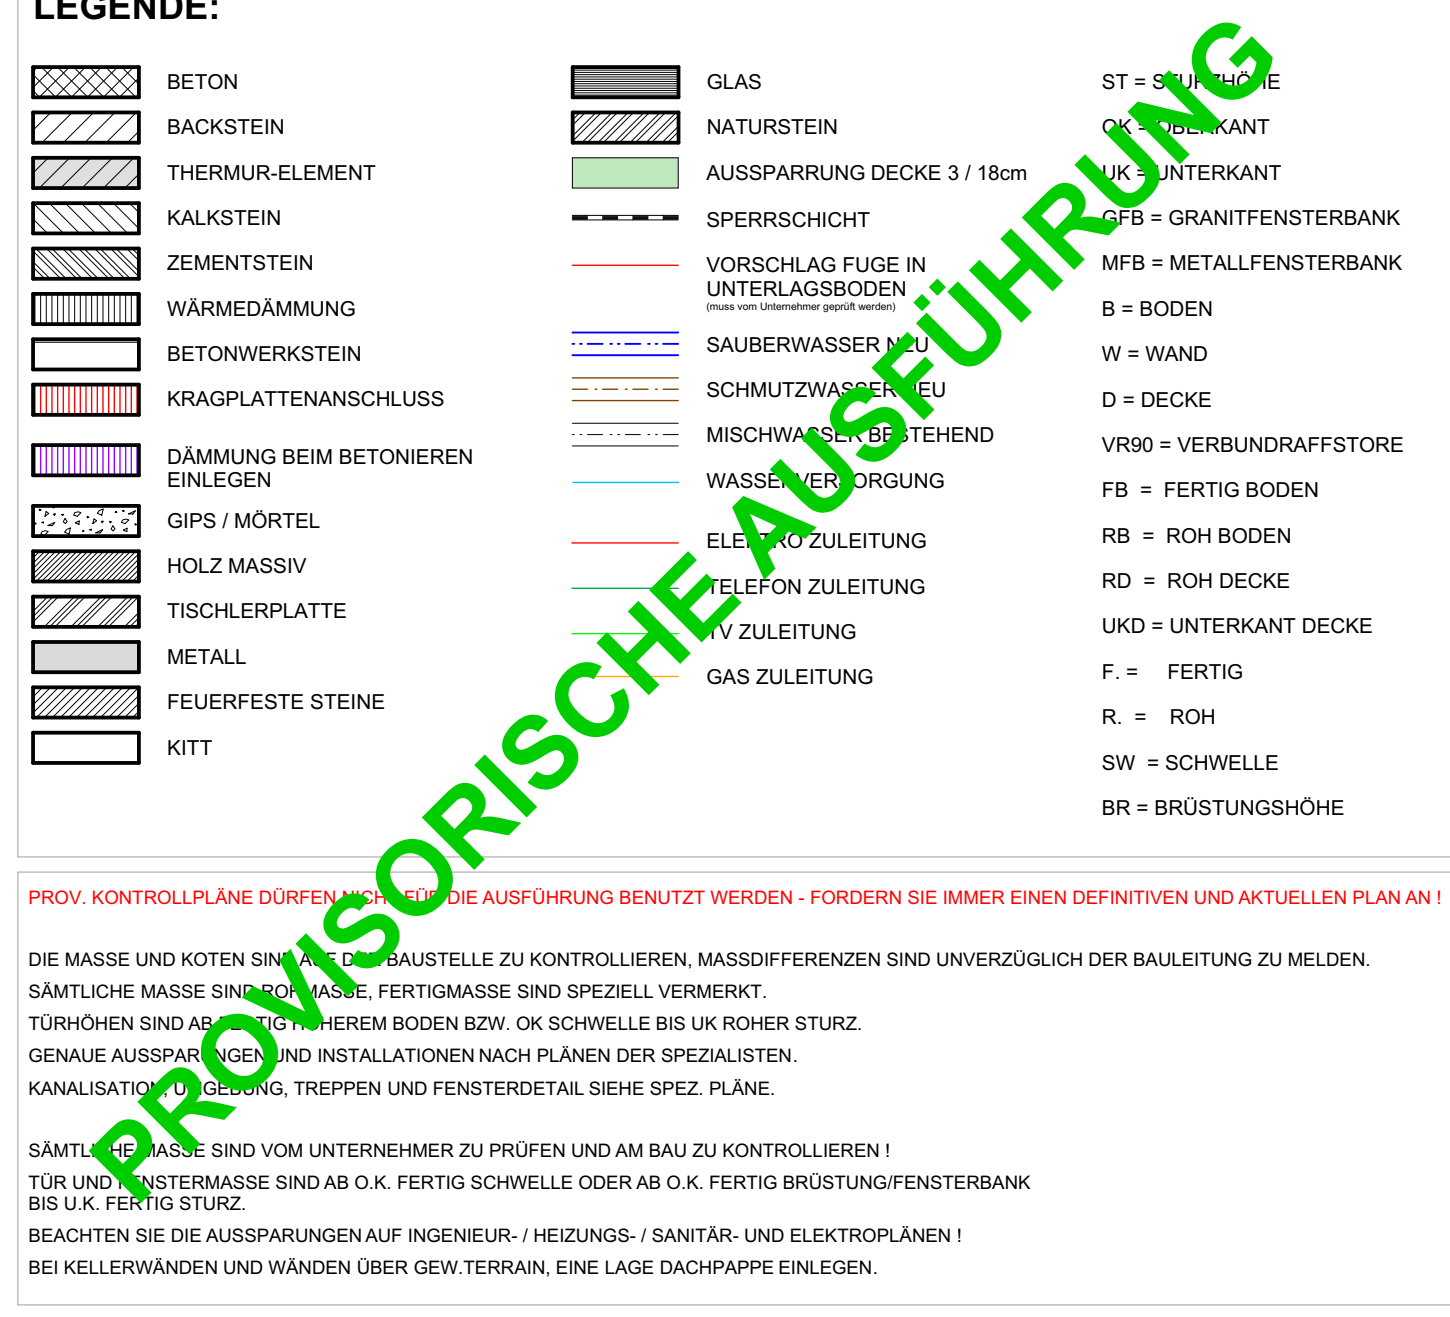

4. OBERGESCHOSS

5.5-Masonette

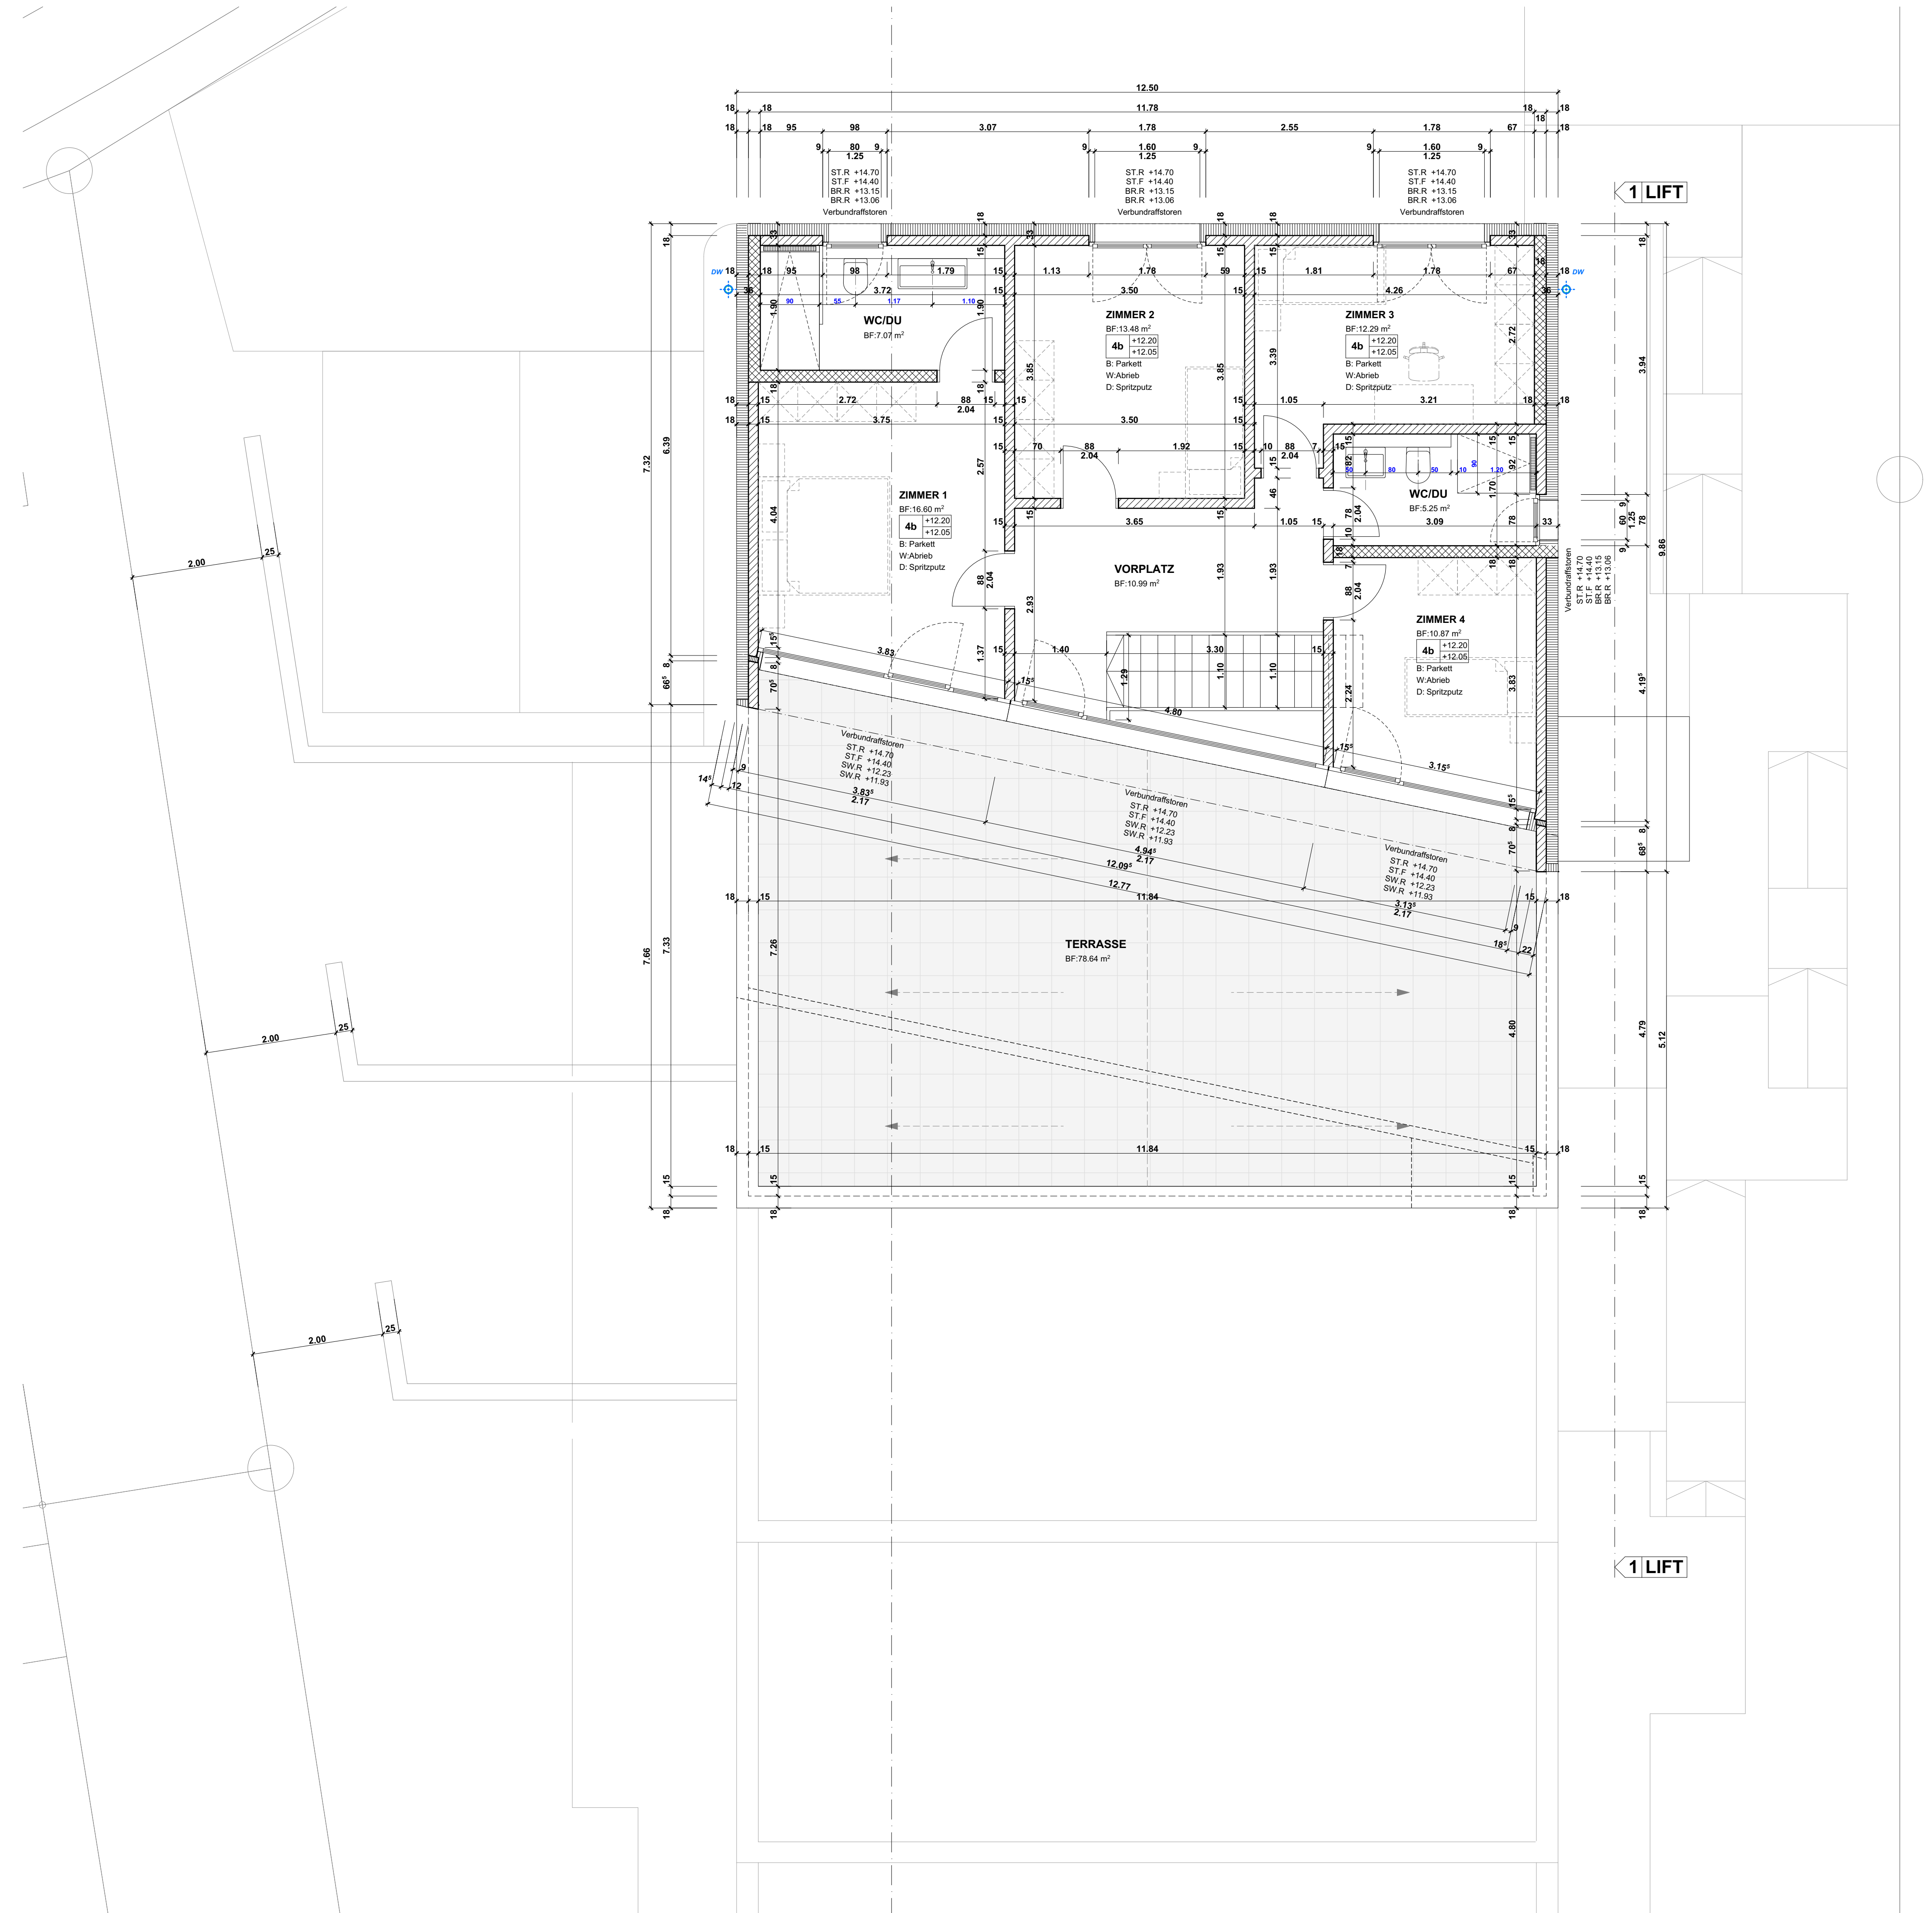

NUSHI IMMOBILIEN Tel. 079 695 95 95	DOTTIKERSTRASSE 47 E-Mail info@nushi-immo.ch	5611	ANGLIKON
NEUBAU WOHNHAUS, PARZELLE 283, DORFSTRASSE		5244	BIRRHARD
4.OBERGESCHOSS			1:50
Beat Doessegger Architektur Tel. 079 439 32 48	Aaraustrasse 4 E-Mail beat.doessegger@bluewin.ch	5703	Seon
Projektphase: Ausführung	Plangrösse: 84 / 60 cm		
Datum: 01.07.2022	Gezeichnet: bd		
Plannummer: #PrjNr / A.01.5	Revidiert: 15.09.2022		

OK Fertig Boden EG ± 0.00 387.50 m.ü.M.

LEGENDE:

BETON	GLAS	ST = STUHLNIE
BACKSTEIN	NATURSTEIN	OK = OKKANT
THERMUR-ELEMENT	AUSSPARRUNG DECKE 3 / 18cm	UKD = UNTERKANT
KALKSTEIN	SPERRSCHICHT	GFB = GRANITFENSTERBANK
ZEMENTSTEIN	VORSCHLAG FUGE IN UNTERLAGSBODEN	MFB = METALLFENSTERBANK
WÄRMEDÄMMUNG	SAUBERWASSER	B = BODEN
BETONWERKSTEIN	SCHMUTZWASSER	W = WAND
KRAGPLATTENANSCHLUSS	MISCHWASSER	D = DECKE
DÄMMUNG BEIM BETONIEREN EINLEGEN	WASSERABFÜHRUNG	VR90 = VERBUNDRAFFSTORE
GIPS / MORTEL	ELEKTR. ZULEITUNG	FB = FERTIG BODEN
HOLZ MASSIV	TELEFON ZULEITUNG	RB = ROH BODEN
TISCHLERPLATTE	TV ZULEITUNG	RD = ROH DECKE
METALL	GAS ZULEITUNG	UKD = UNTERKANT DECKE
FEUERFESTE STEINE		F. = FERTIG
KITT		R. = ROH
		SW = SCHWELLE
		BR = BRÜSTUNGSHÖHE

PROV. KONTROLLPLÄNE DÜRFEN NUR FÜR DIE AUSFÜHRUNG BENUTZT WERDEN - FORDERN SIE IMMER EINEN DEFINITIVEN UND AKTUELLEN PLAN AN!

DIE MASSE UND KOTEN SIND ZU KONTROLLIEREN. MASSDIFFERENZEN SIND UNVERZÜGLICH DER BAULEITUNG ZU MELDEN. SÄMTLICHE MASSE SIND PRO MASSE, FERTIGMASSE SIND SPEZIELL VERMERKT. TÜRHÖHEN SIND ABZUGENDE VOM ROHER BODEN BZW. OK SCHWELLE BIS UK ROHER STURZ. GENAUE AUSSPARRUNGEN UND INSTALLATIONEN NACH PLÄNEN DER SPEZIALISTEN. KANALISATIONEN, GEBÄUDE, TREPPEN UND FENSTERDETAIL SIEHE SPEZ. PLÄNE.

SÄMTLICHE MASSE SIND VOM UNTERNEHMER ZU PRÜFEN UND AM BAU ZU KONTROLLIEREN!
TÜR UND FENSTERMASSE SIND AB O.K. FERTIG SCHWELLE ODER AB O.K. FERTIG BRÜSTUNG/FENSTERBANK BIS UK FERTIG STURZ.
BEACHTEN SIE DIE AUSSPARRUNGEN AUF INGENIEUR-, HEIZUNGS-, SANITAR- UND ELEKTROPLÄNEN!
BEI KELLERWÄNDEN UND WÄNDEN ÜBER GEW. TERRAIN, EINE LAGE DACHPAPPE EINLEGEN.

KONTAKT



H O M E S
— INVESTMENTS —

Gerne erzählen wir Ihnen bei einem persönlichen Gespräch oder bei einem Besuch vor Ort mehr über dieses Neubauprojekt.

Domenico Suverato
Geschäftsleiter & Immobilienexperte

DK Homes & Investments AG
Lielstrasse 87
8966, Oberwil-Lieli AG
ds@dk-homes.ch
www.dk-homes.ch



PREIS
VERIFIZIERT!

