

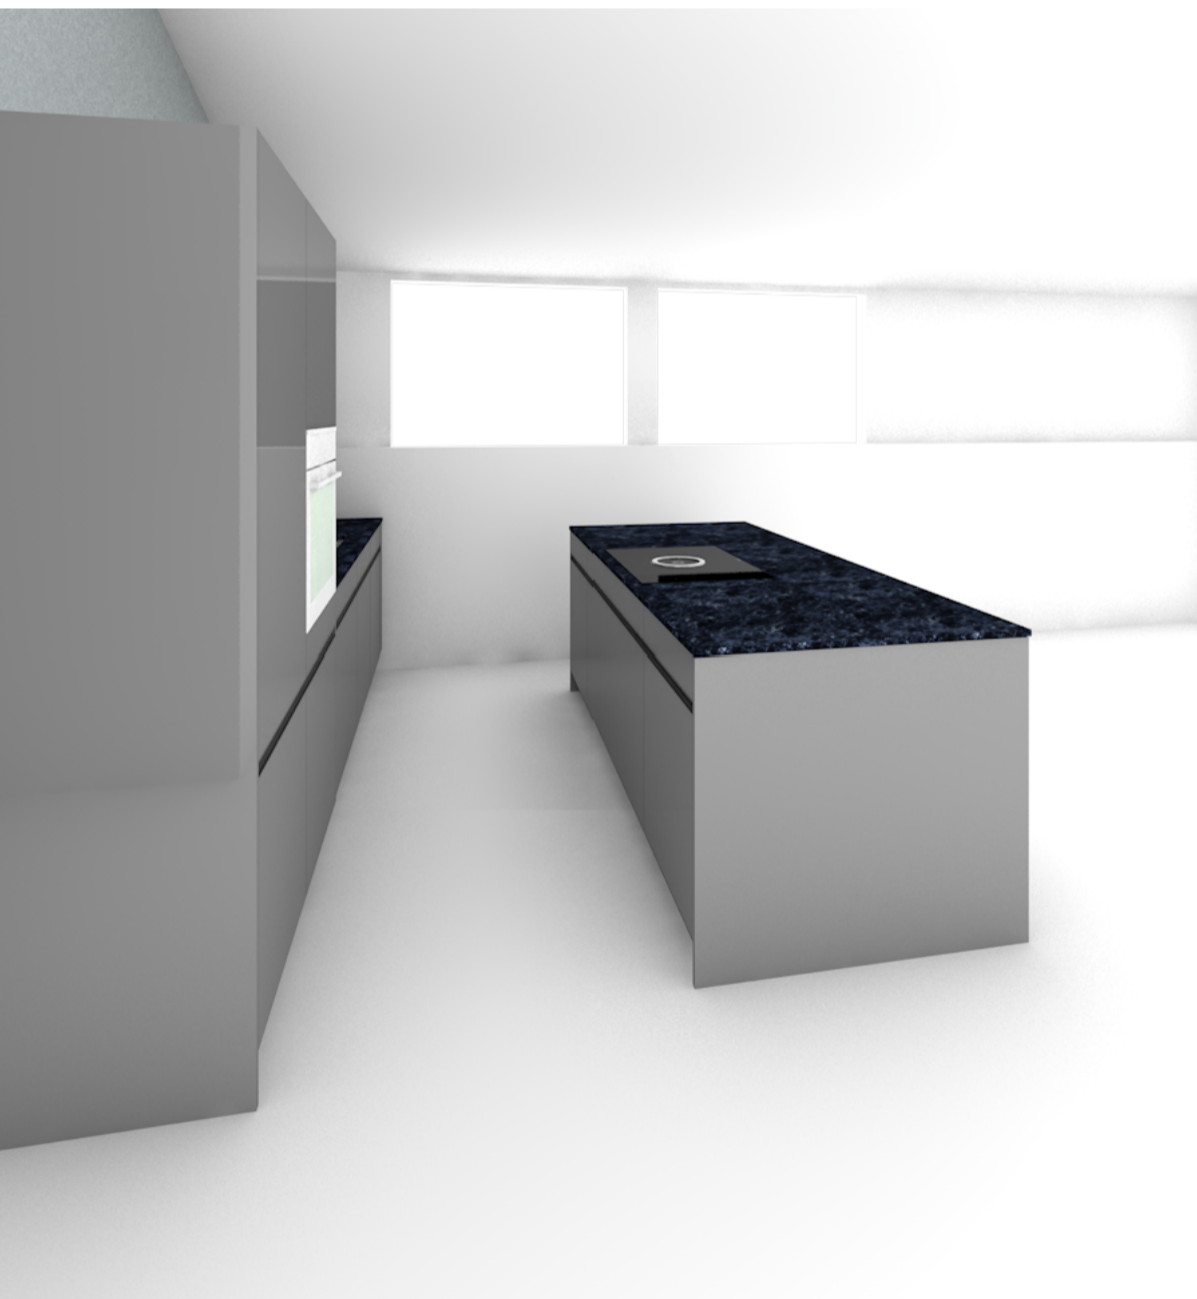
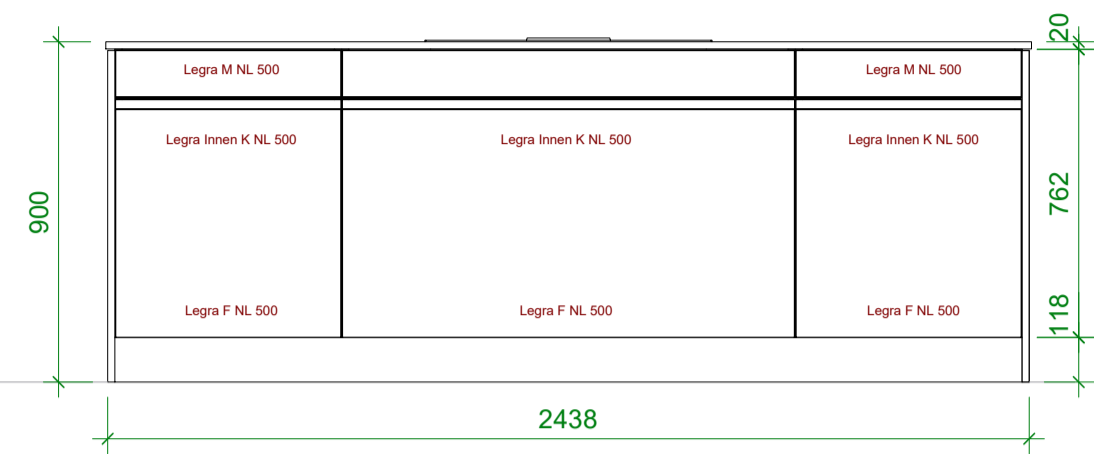



Ansicht N

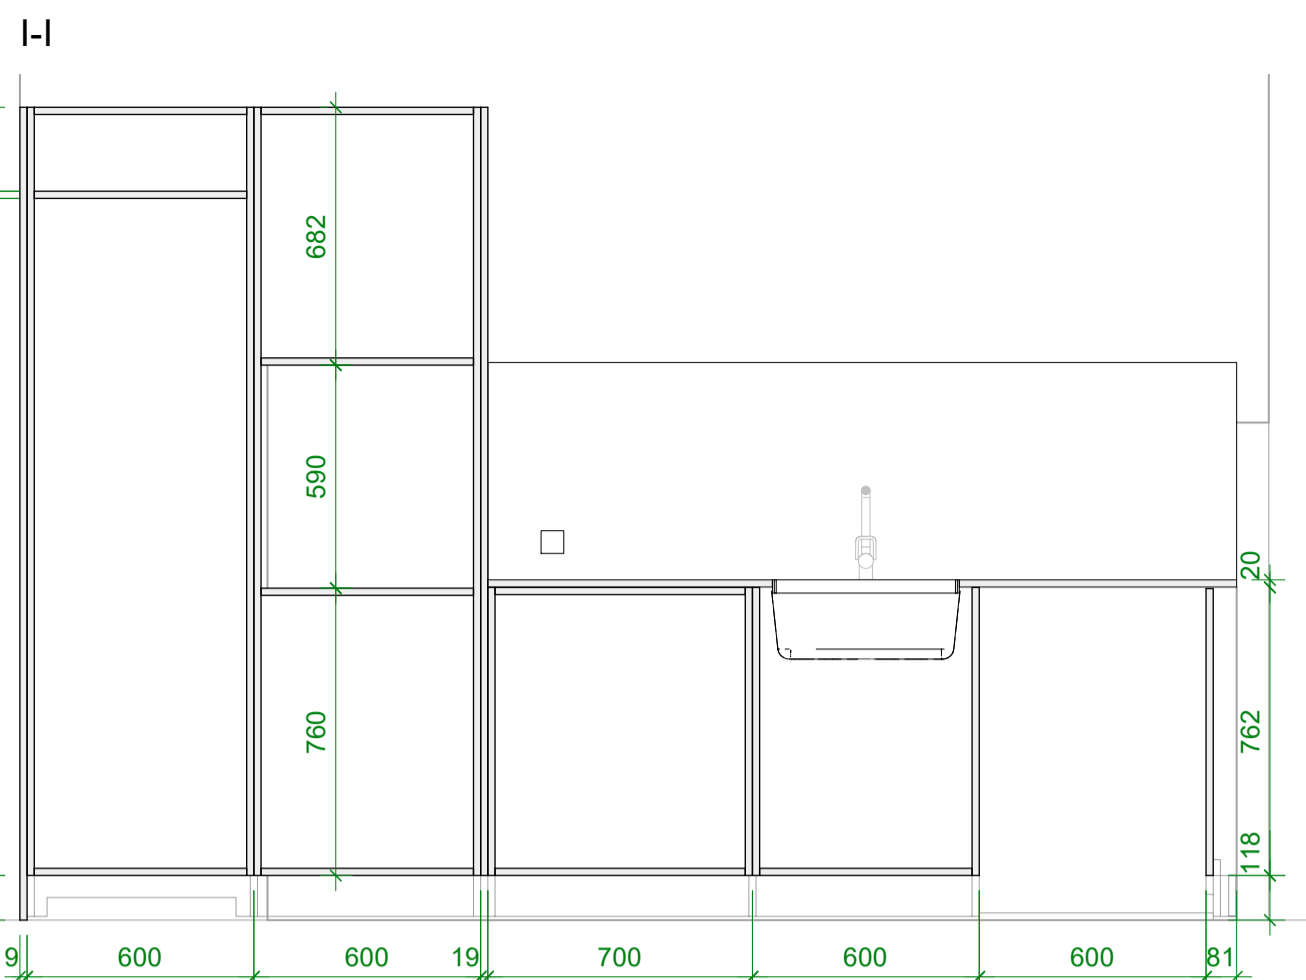


Ansicht L

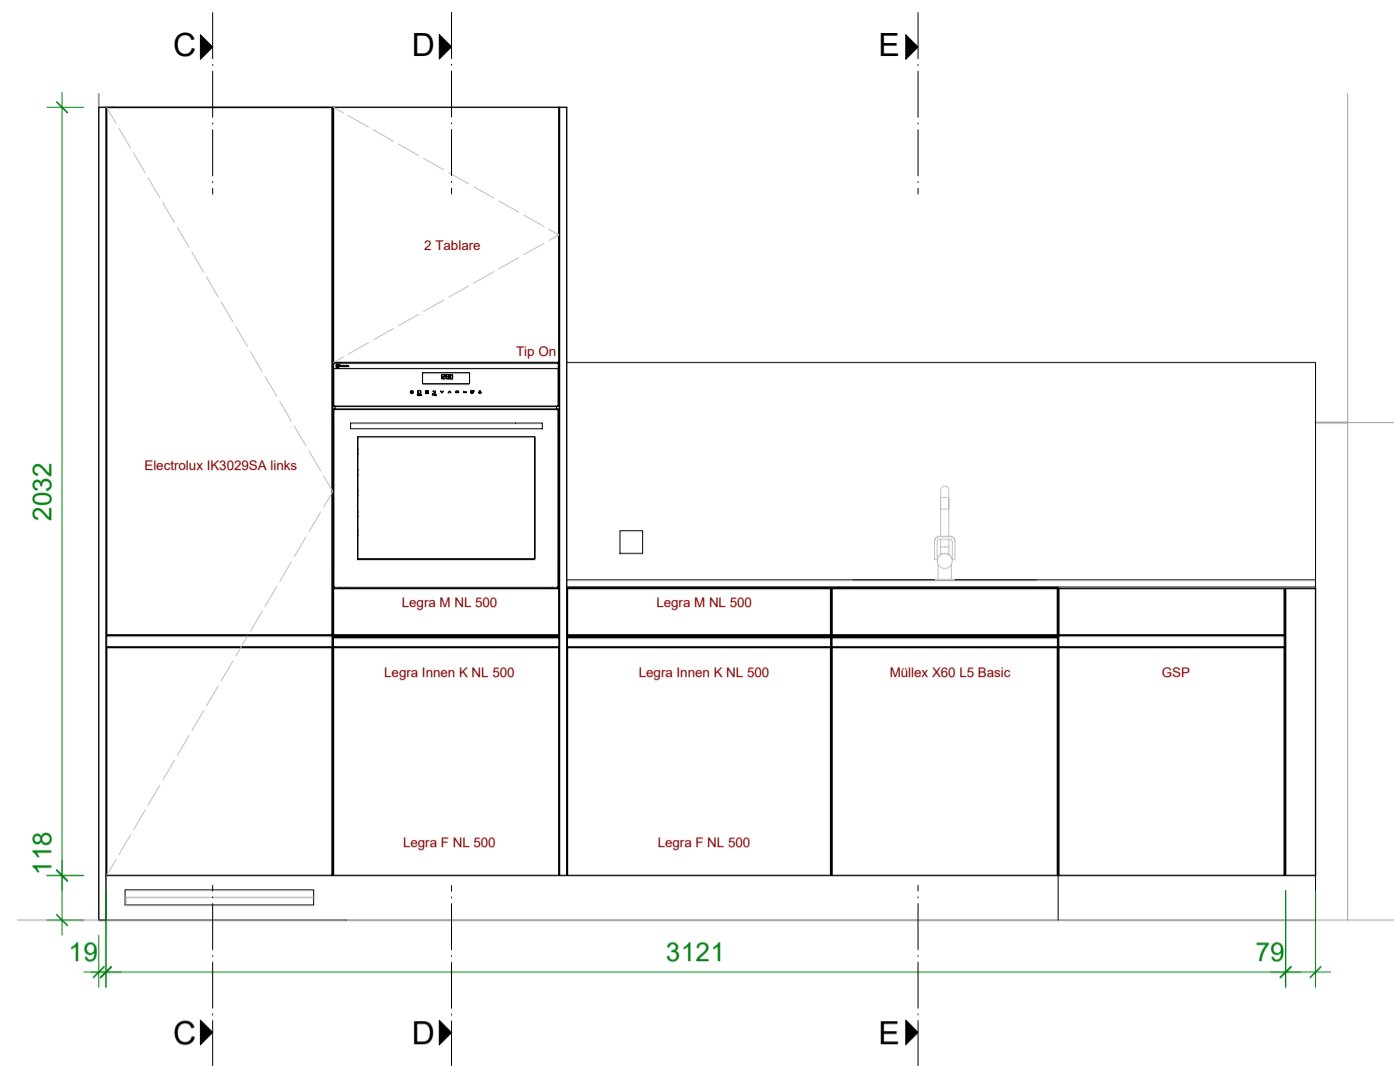


C-C

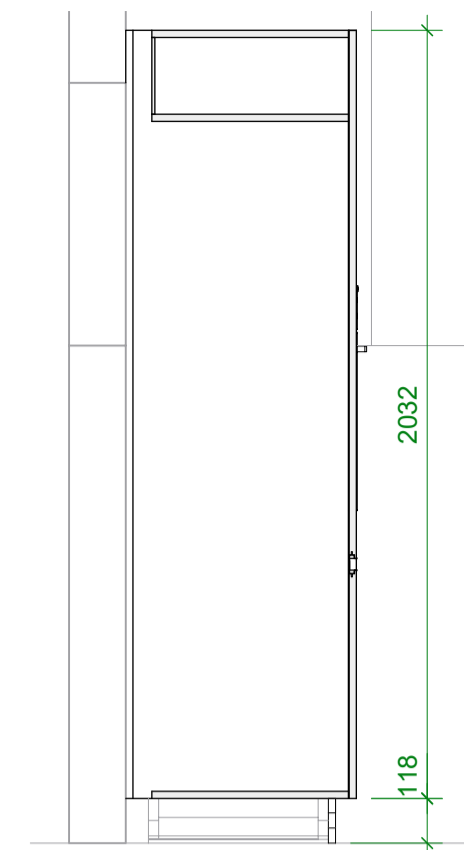


D-D

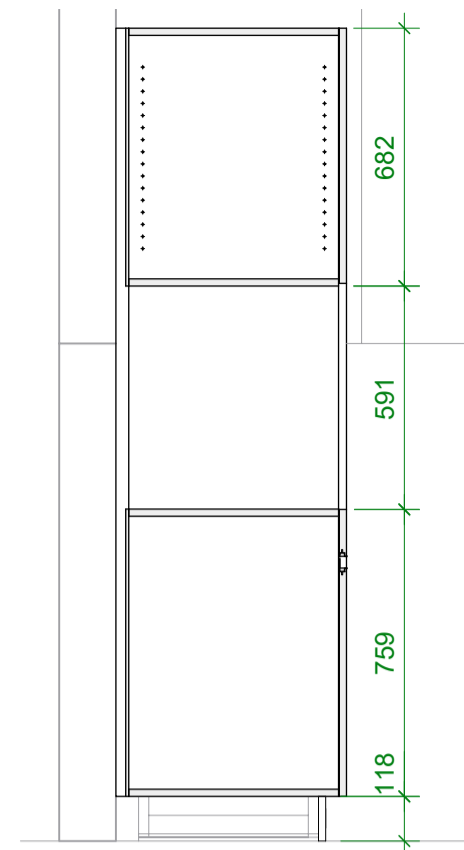


E-E

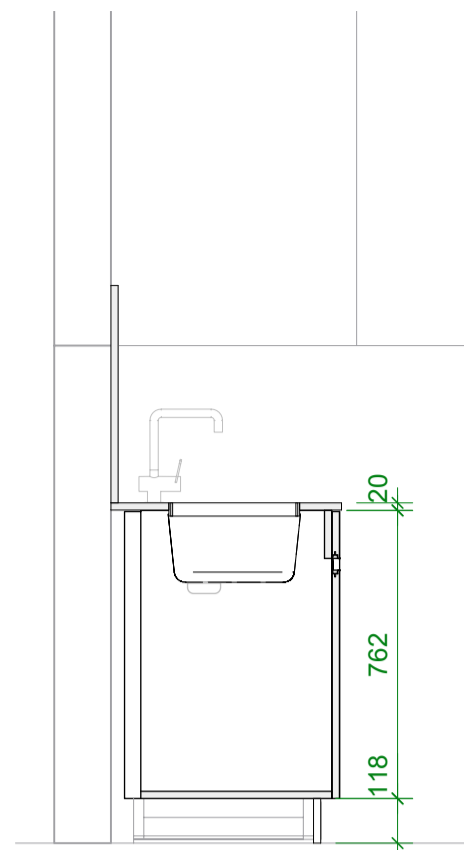


Ansicht M

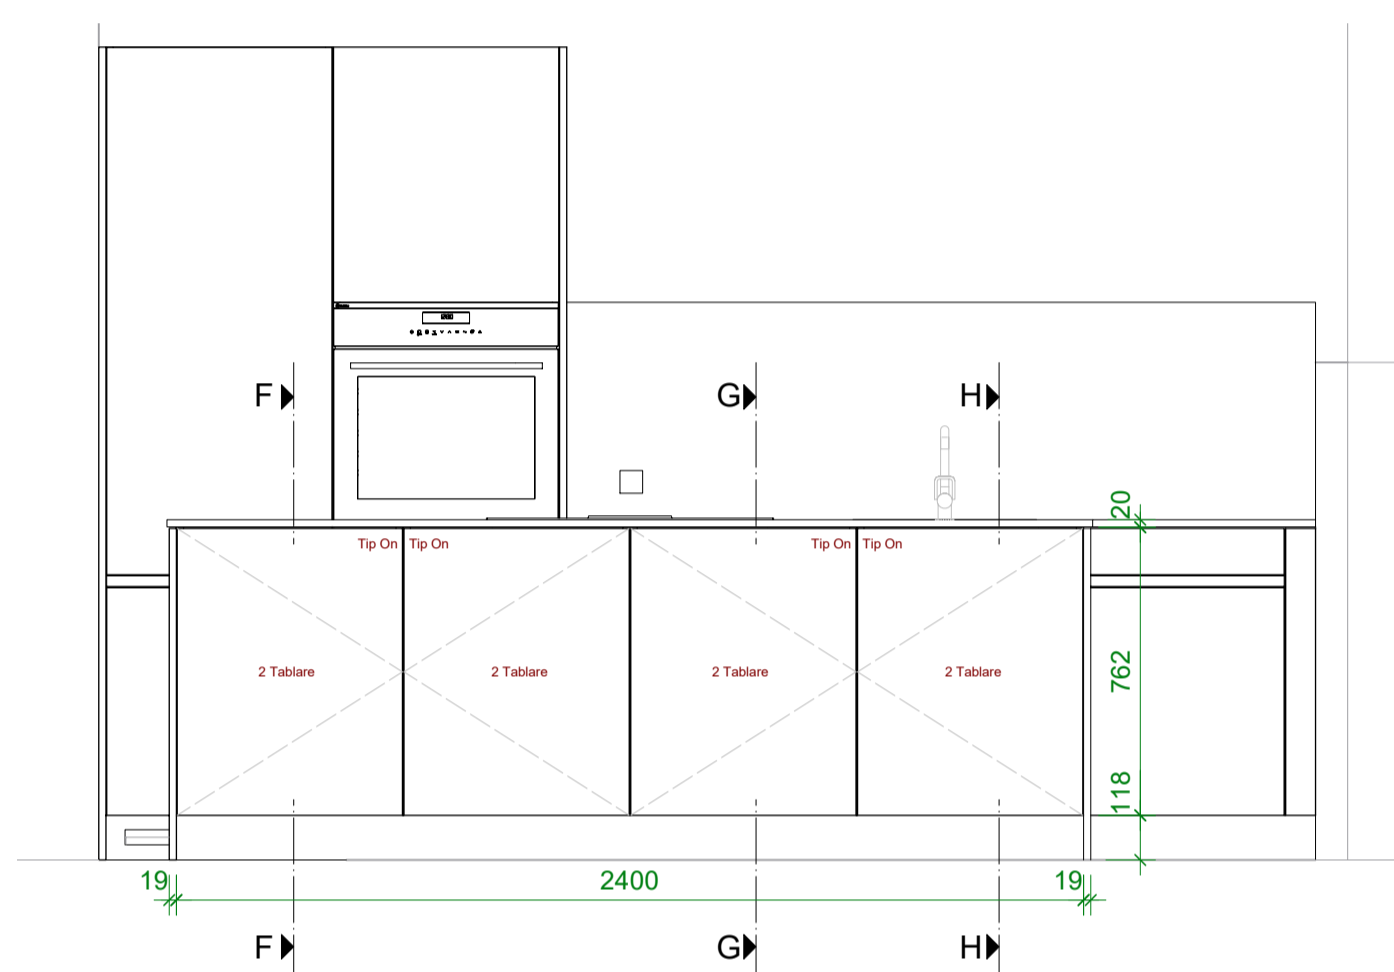


J-J

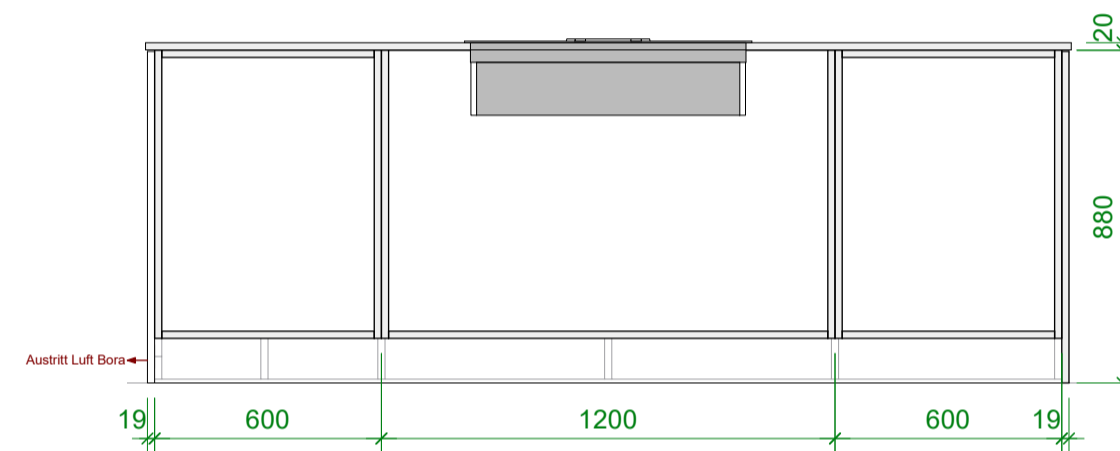


F-F

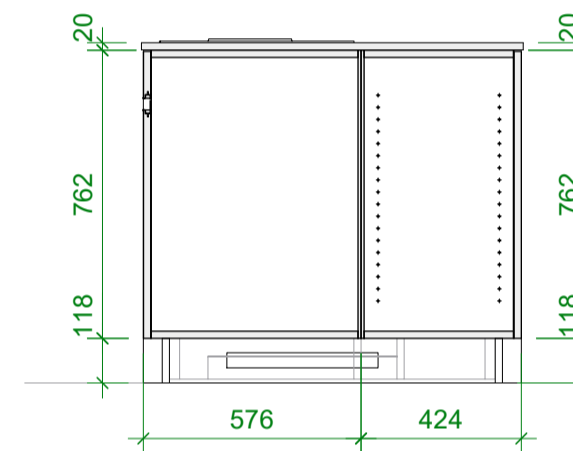


G-G

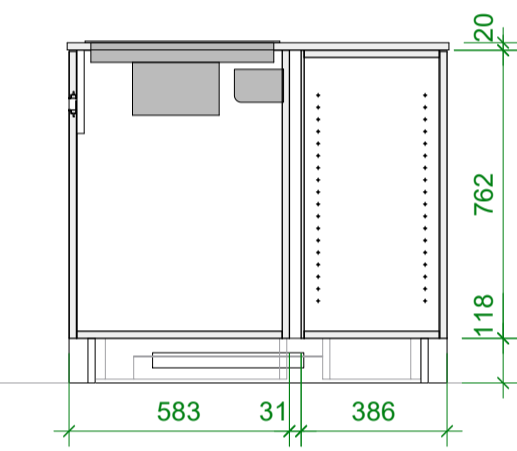


H-H

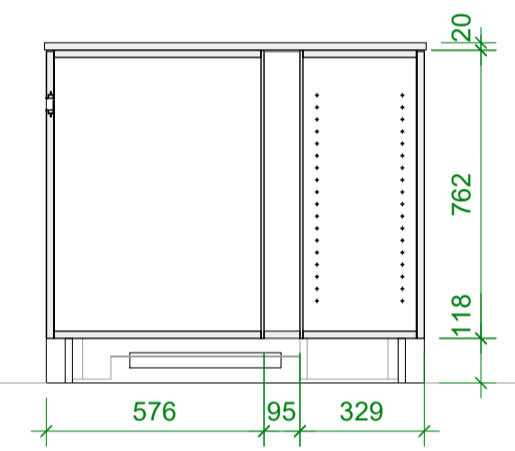


K-K

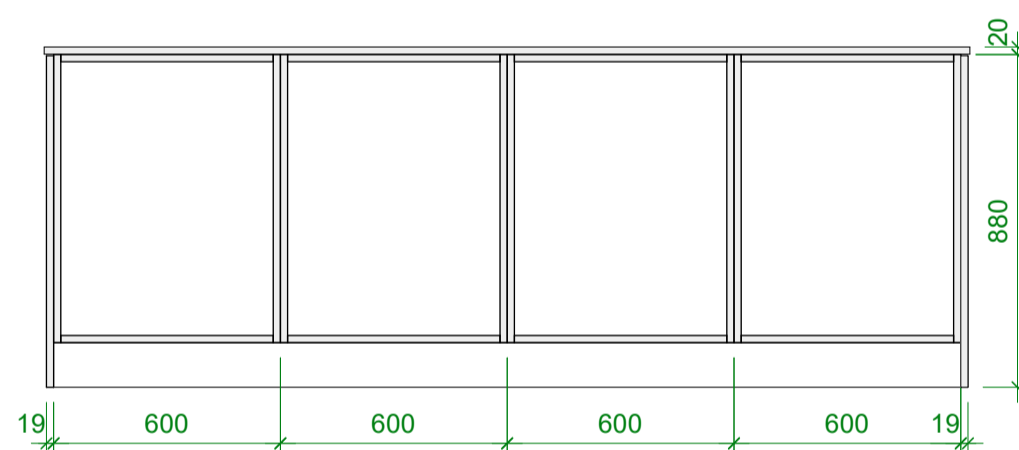

A-A

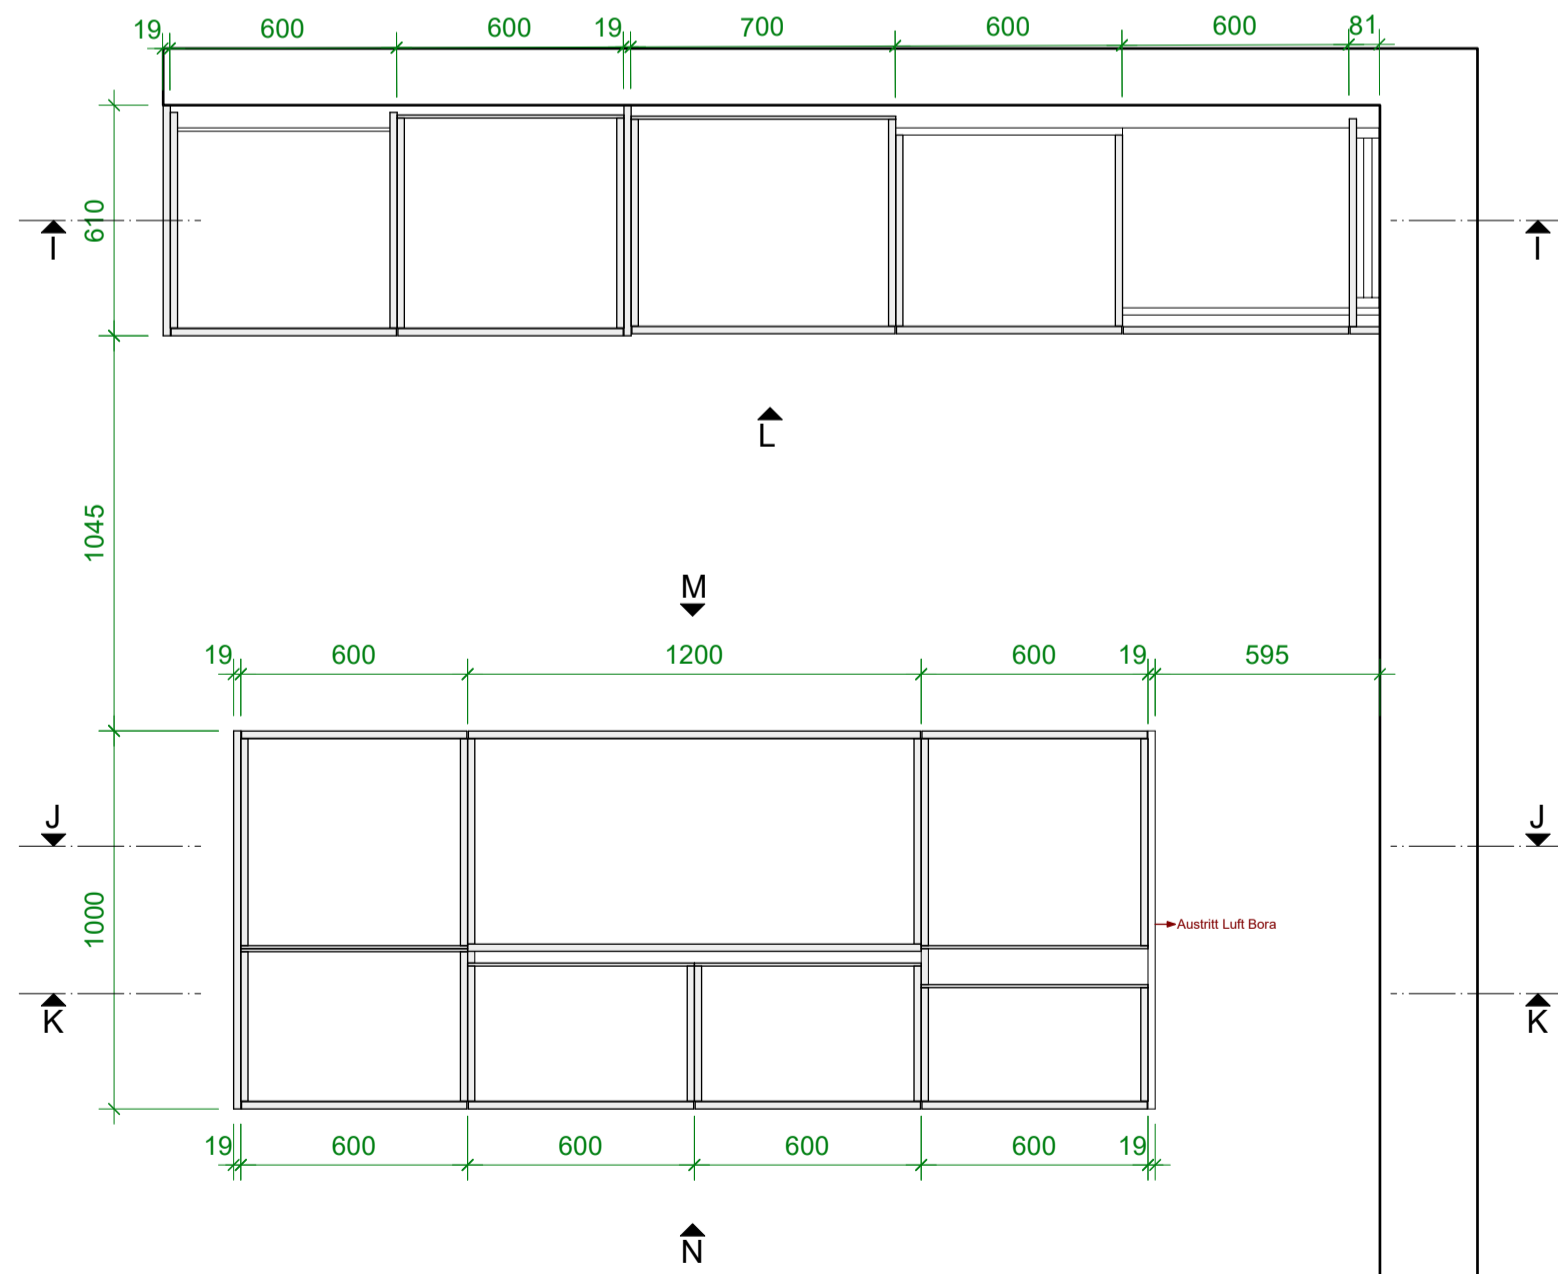

Sockelplan B-B

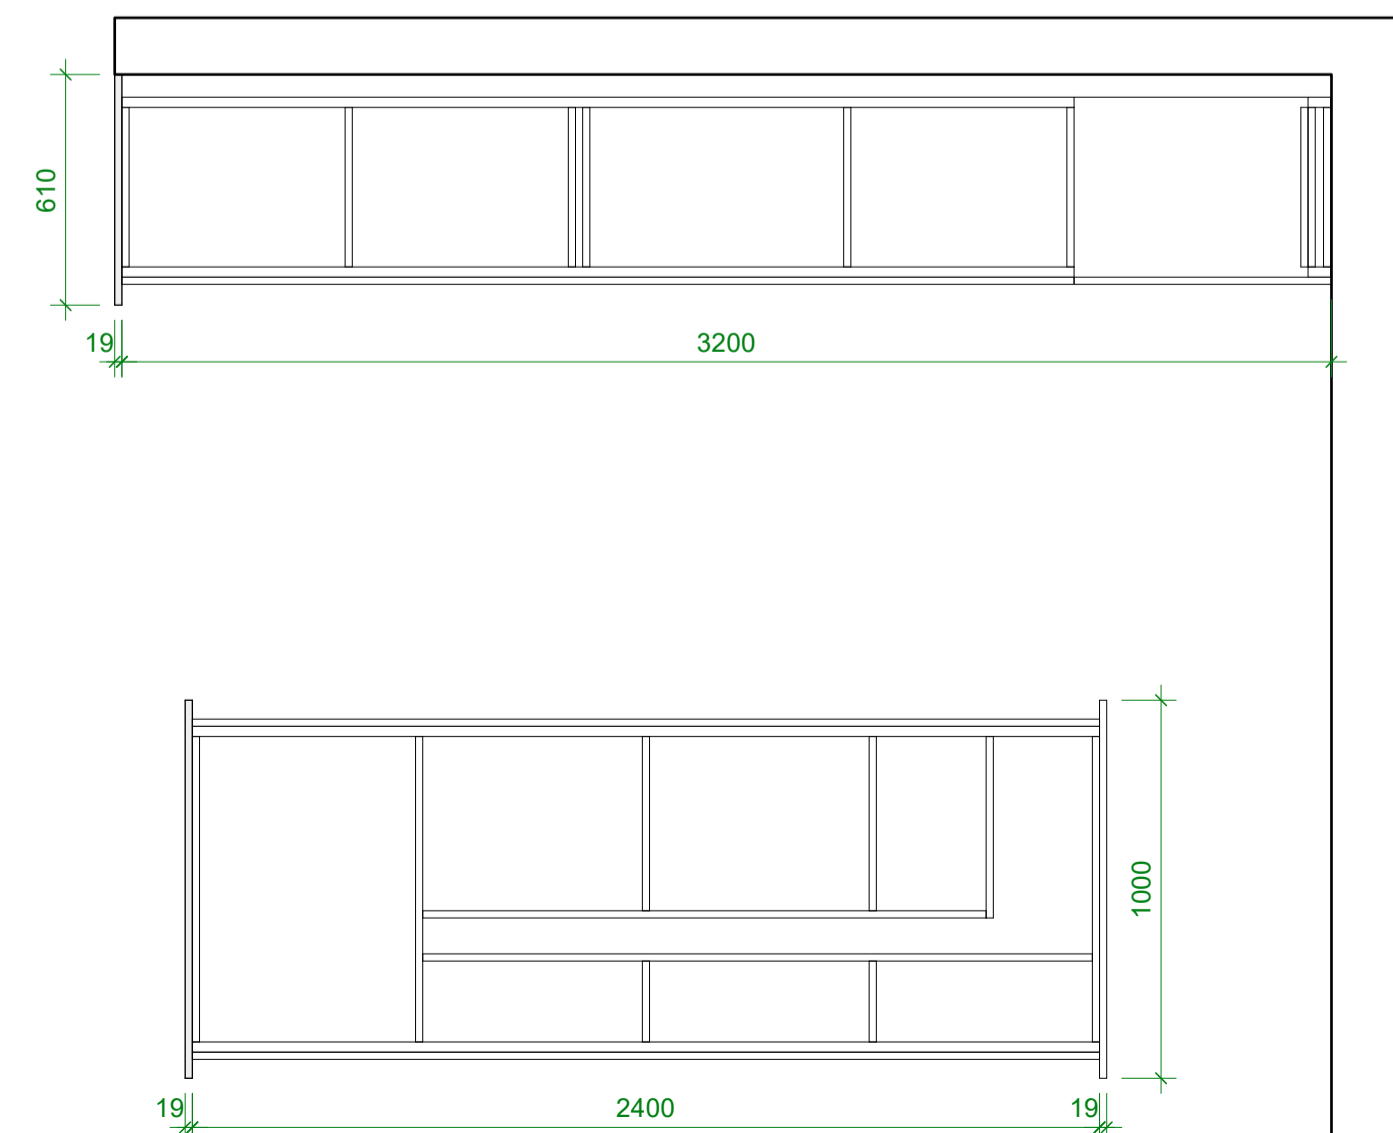

Ausführung:

- Fronten/Sichtteile Krono U190VL Schwarz
- Korpusse/Tablere Krono U190PE Schwarz
- Auszüge Blum Legrabox carbonschwarz
- Griffleisten Opo Malia Schwarz eloxiert
- Kühlschrank Electrolux IK3029SA
- Geschirrspüler Electrolux GA60LV
- Backofen Electrolux EB6GL40
- Glaskeramik Bora PURU 40.002.066.00
- Armaturen Suter, Divino schwarz matt
- Becken Suter Vantis VX50-42U mit Stößelventil
- Abdeckung Granit Black Pearl 20mm satiniert
- Rückwand Granit Black Pearl satiniert

Gut zur Ausführung

Ort, Datum, Visum

THIM AG, Neuquartier Oberurnen

Ausführung Küchen Maßstab 1:20

Küche Typ 3 Datum 3.2.25 Blatt RS

Länggütstrasse 1 8756 Miltodli TEL. 055 644 10 27 info@nosersholz.ch www.nosersholz.ch

NOSER
HOLZBAU AG
DIE FÜR'S HOLZ