


PL. NR.: 8509 / 20 A	FORMAT: 126 / 60	DATUM: 15.06.1987	GEZEICHNET: DD	ERGÄNZT: 23.6.87/14.7.87/21.7.87 13.8.87/14.8.87/11.8.87 14.8.87/27.8.87/15.9.87 29.9.87/13.10.87/13.11.87 23.3.88
-------------------------	---------------------	----------------------	-------------------	---

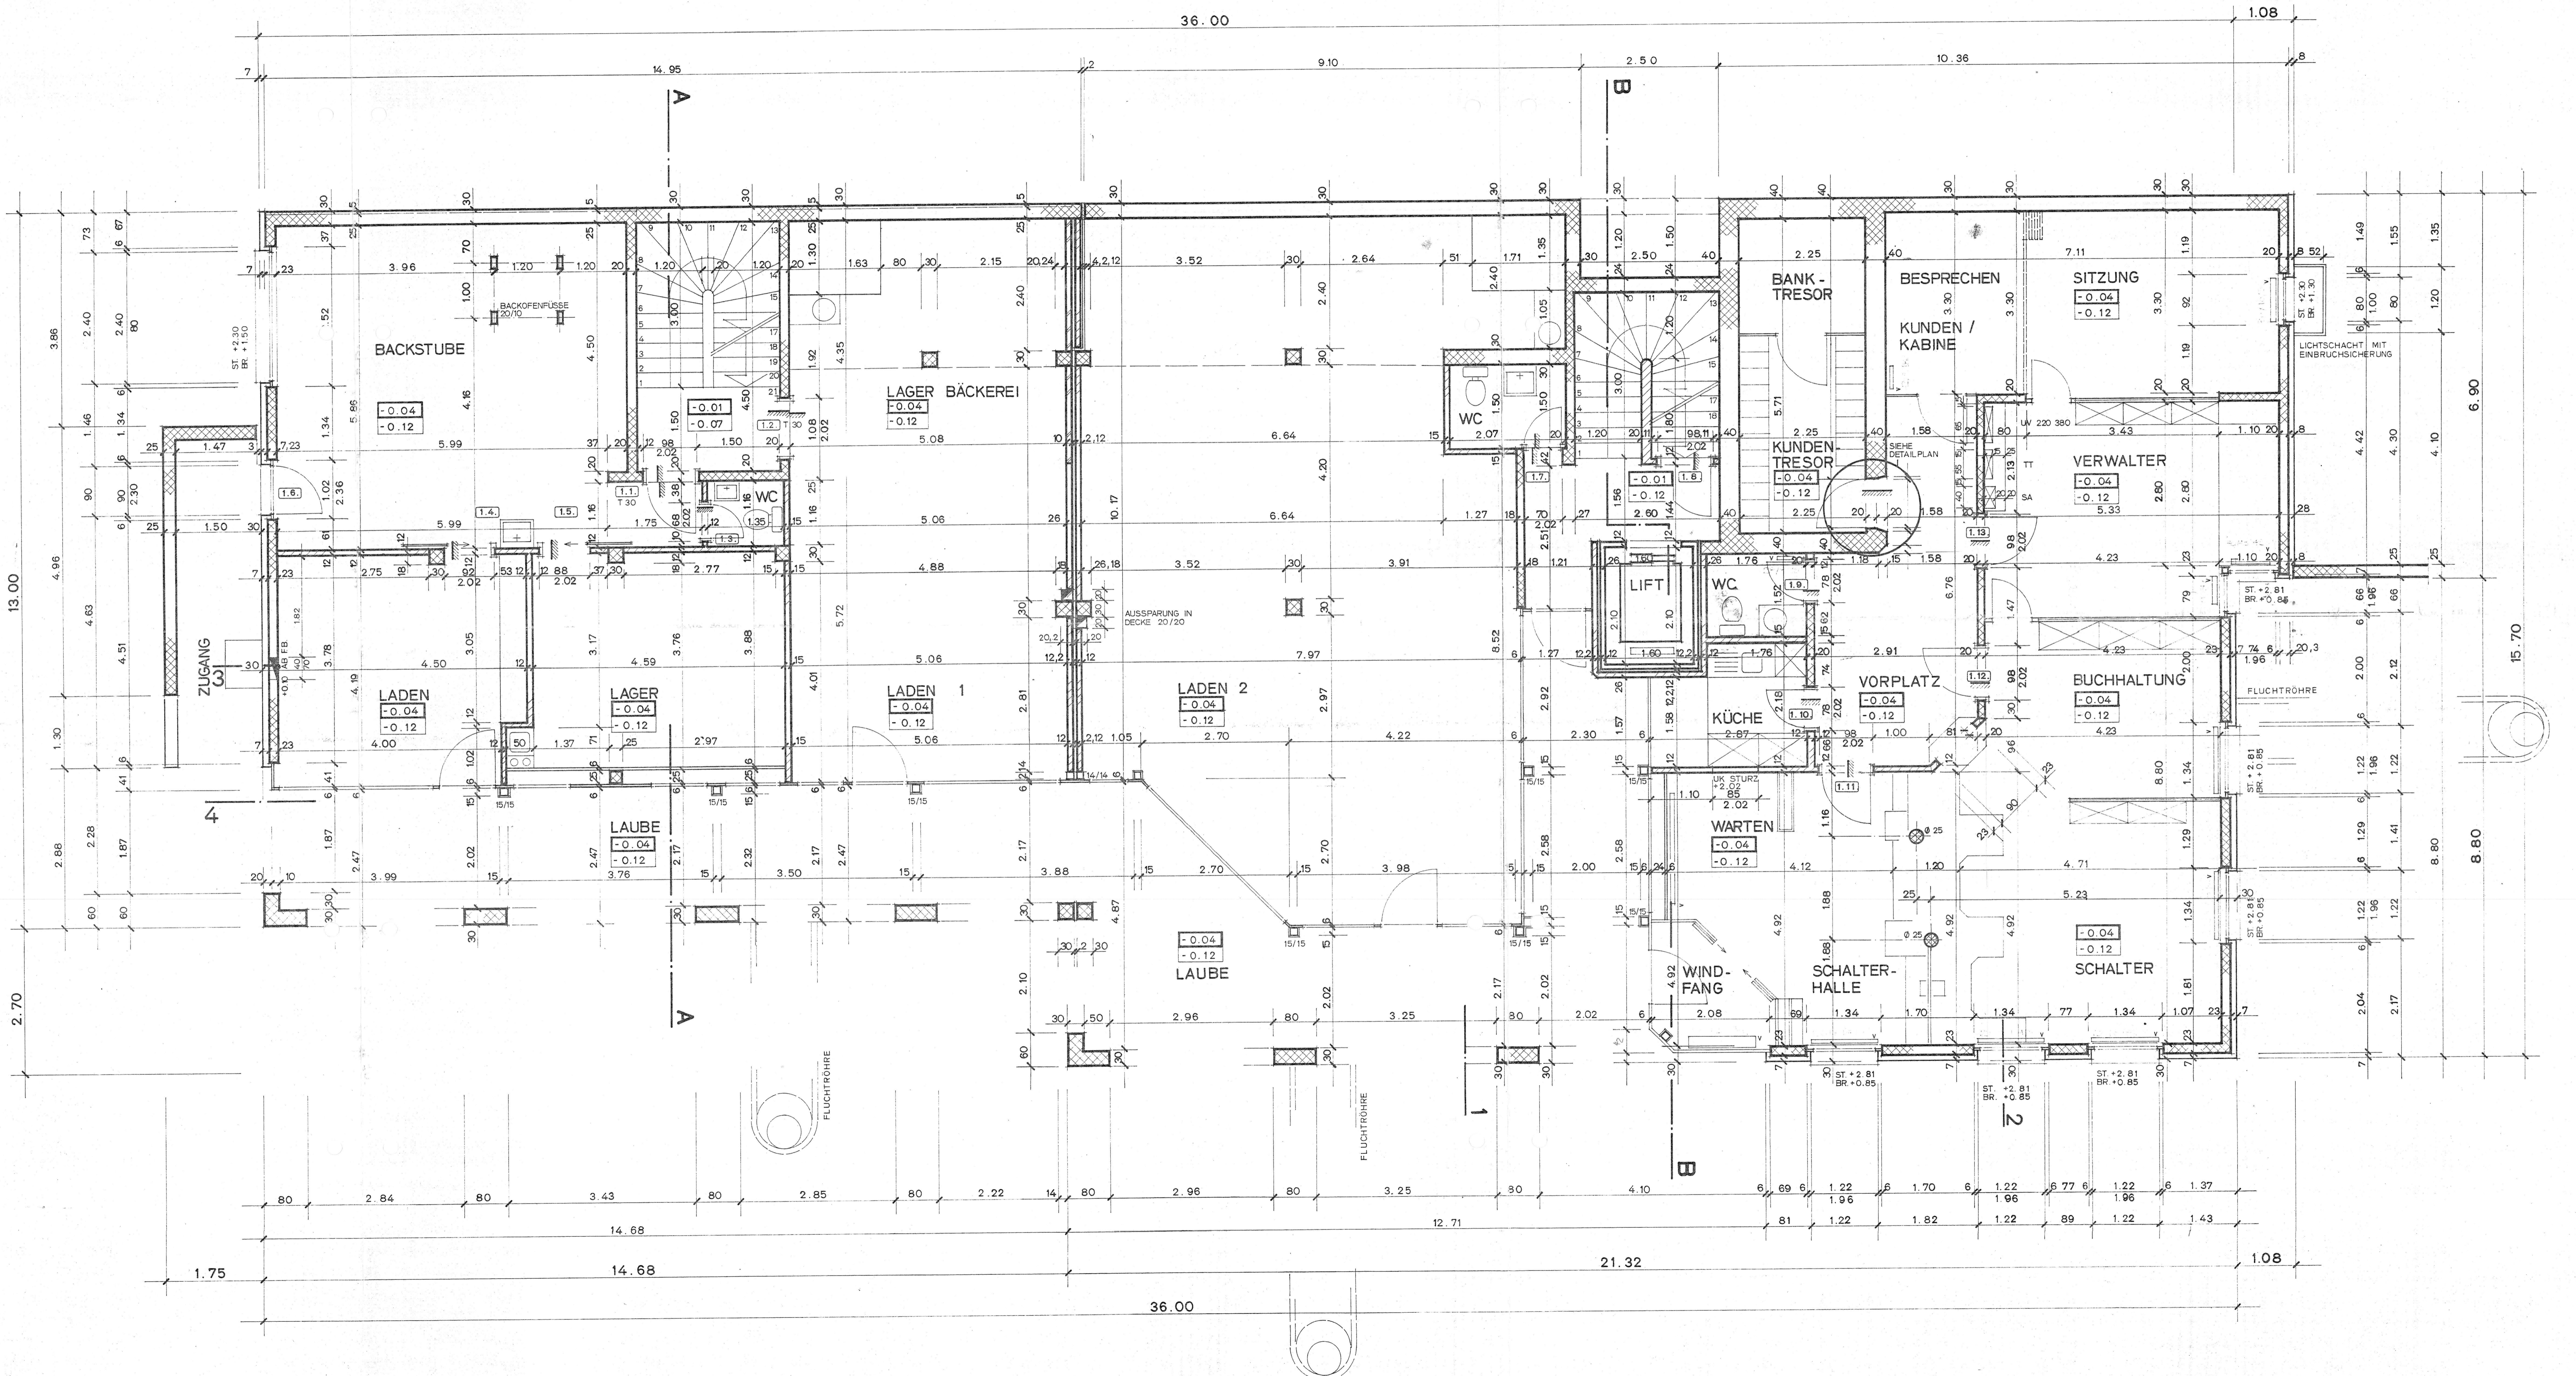

- MASSE:**
- ALLE MASSE SIND ROHMASSE
 - TÜRHOHEN VERSTEHEN SICH AB OK. FERTIGER SCHWELLE ODER OK. FERTIG HÖHEREM BODEN BIS UK. ROHER STURZ
 - BRÜSTUNGS- ODER FENSTERBANKEN VERSTEHEN SICH AB OK. FERTIG BODEN BIS OK. ROHE BRÜSTUNG ODER FENSTERBANK
 - FENSTERHOHEN VERSTEHEN SICH AB OK. ROHE BRÜSTUNG ODER FENSTERBANK BIS UK. ROHER STURZ
 - ALLE MASSE SIND VOR ARBEITSAUSFÜHRUNG DURCH DEN UNTERNEHMER ZU KONTROLLIEREN
 - ALLFÄLLIGE UNSTIMMIGKEITEN SIND DER BAULEITUNG SOFORT ZU MELDEN
 - DE ZUGEHÖRIGEN BAU-, DETAIL- UND INGENIEURPLÄNE SIND MIT DIESER ZEICHNUNG ZU VERGLEICHEN
 - PLÄNE UND ANGABEN ÜBER AUSPARUNGEN UND EINLAGEN SIND RECHTZEITIG VOR DEM JEWEILIGEN ARBEITSBEGINN AN WÄNDEN UND DECKEN EINZUSEHEN UND ZU BEACHTEN

- KOTEN:**
- OK FERTIG BODEN
 - OK ROHER BODEN
- ± 0.00 = 680.28 m.ü.M.

- LEGENDE:**
- BETON
 - BAUKA BZ
 - KALKSANDSTEIN
 - ALBA

