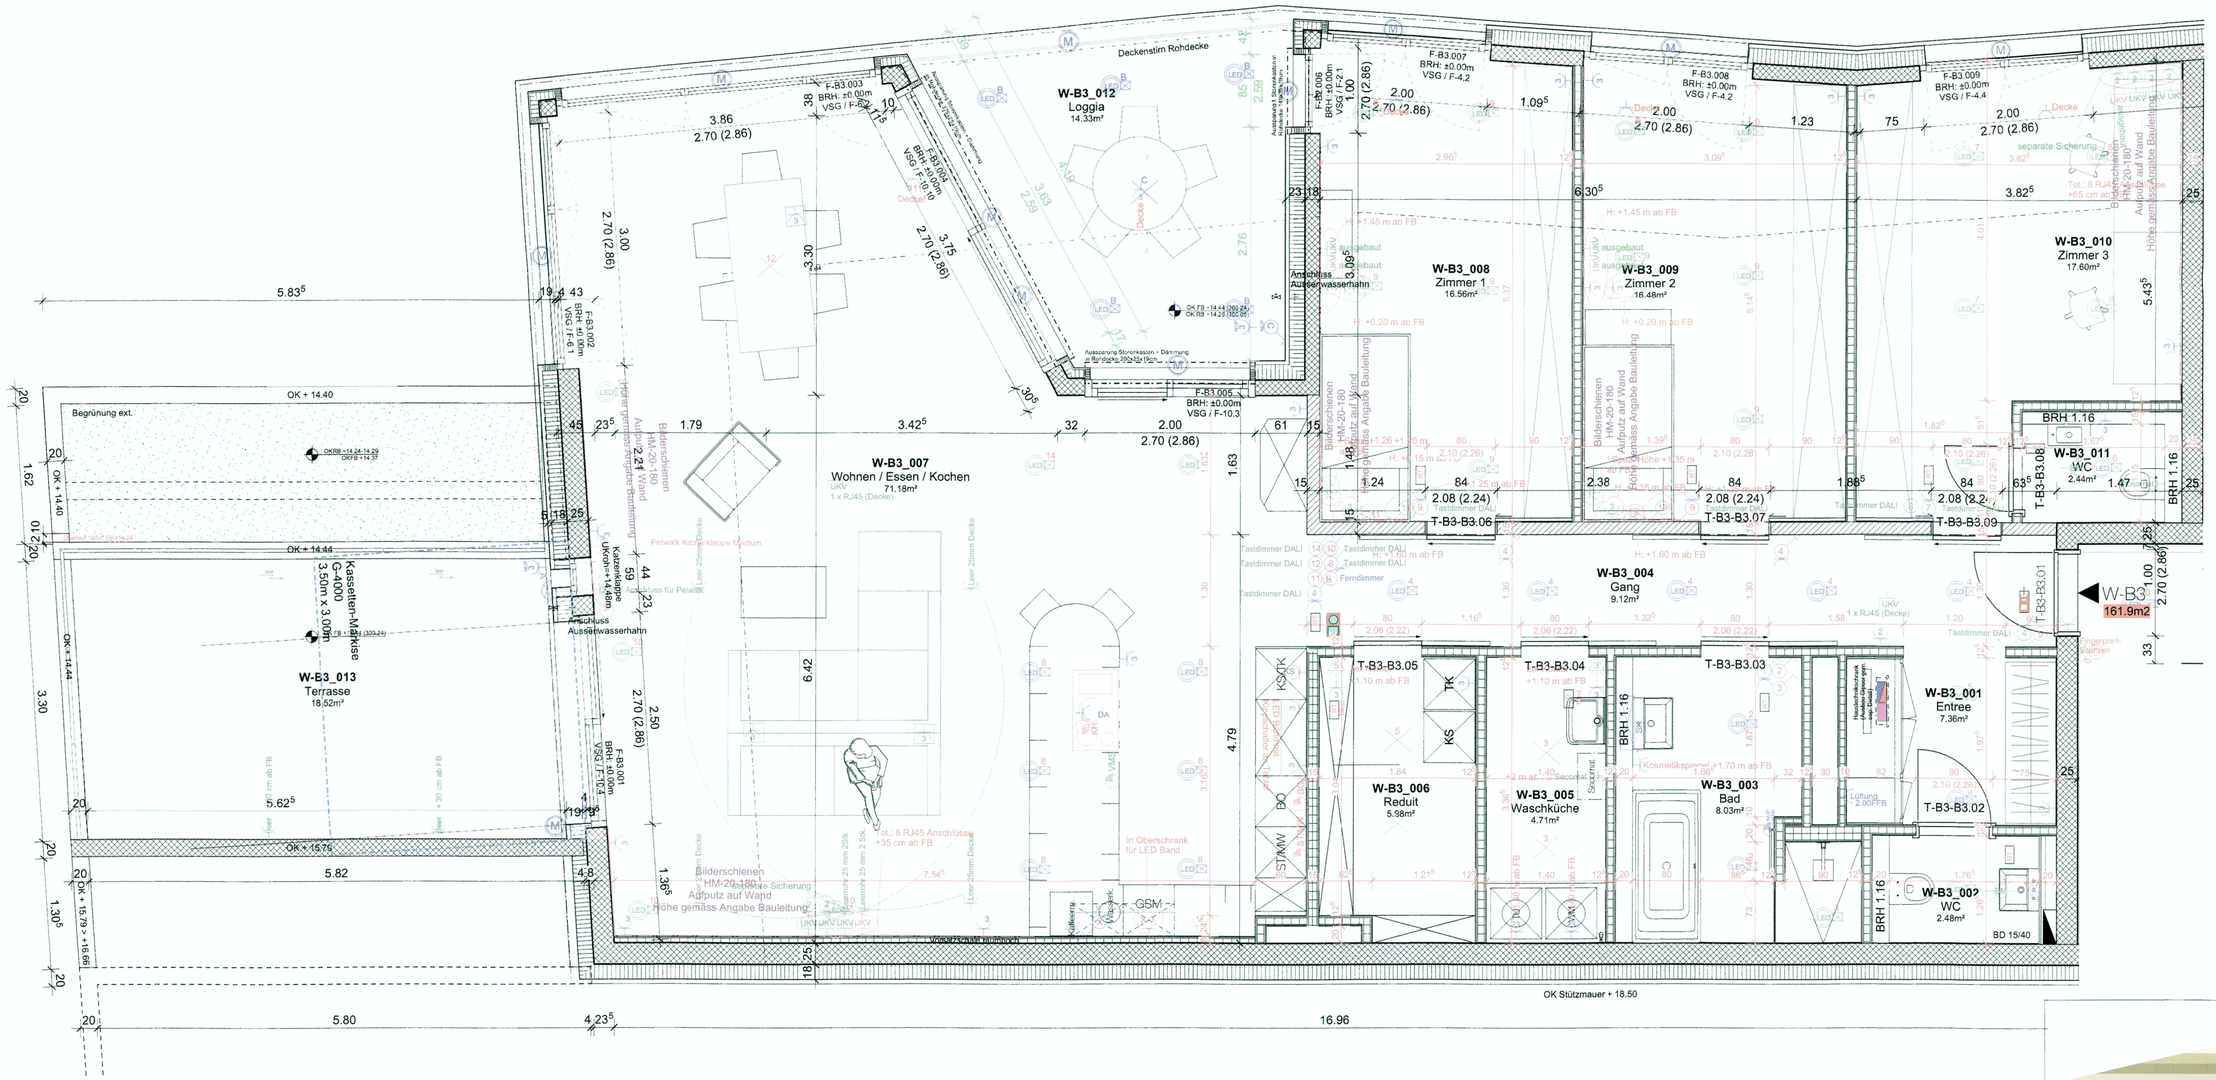


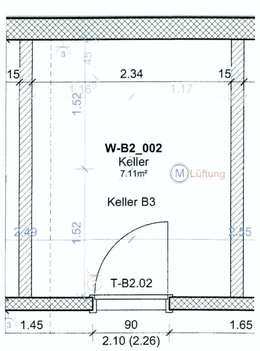


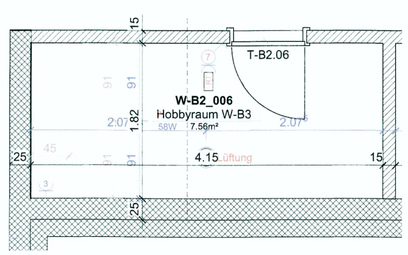


AM HOLEEHANG

# 1326 Am Holeehang

## GRUNDRISS
**Wohnung B3**

HAUS A:
Bündtenmattstrasse 47
4102 Binningen
Parzelle 3183

HAUS B:
Hasenrainstrasse 55
4102 Binningen
Parzelle 9702

±0.00m = 285.80m.ü.M.

BAUHERR:
Fabewa AG
c/o Treuhand- & Revisionsgesellschaft
Mattig-Suter und Partner
Lehnplatz 9
6460 Altdorf

BAUHERRENVERTRETUNG:
BeVe Immobilien-Treuhand AG
Lange Gasse 15
4002 Basel

ARCHITEKT:
FERRARA ARCHITEKTEN AG
GÜTERSTRASSE 81
POSTFACH
4002 BASEL
T 004161 266 10 10
F 004161 266 10 11
WWW.FERRARA-ARCHITEKTEN.CH
SGF@FERRARA-ARCHITEKTEN.CH

KÄUFERSCHAFT:
Dirwanger/Tschudin

FORMAT: .584/0.41
NR: 1326_REV_GR_WB3_50
DATUM: 17.12.19
MASSSTAB: 1:50
GEZ.: jw

0 1 2 3 4m