

OBJEKT: EFH-ÜBERBAUUNG "QUADRO 06"
ROSSWEIDSTRASSE 11 UND 11a
Parz. 833 und 252
9320 ARBON

BAUHERR: BAUGESSELLSCHAFT SCHEIDWEG
9320 ARBON

INHALT: GRUNDRISS UNTERGESCHOSS HAUS B M 1:100

PLANUNG: H.R. SONDEREGGER
ARCHITEKTUR - BAUBERATUNG - PROJEKTENTWICKLUNG
DORFSTRASSE 41, 9305 BERG SG

PLANUNG: STG BAUSERVICE AG
GUSTAV MAURER
BAHNHOFSTRASSE 63, 9320 ARBON
TEL. 071 446 34 37


PLAN: WERKPLAN - TEKTUREINGABE

FORMAT: A3
GEZ.: ASI
DATUM: 13. JANUAR 2011


REV. DATUM: 08. FEBRUAR 2011 / 20. MAI 2011 / 10. OKTOBER 2011 / 20. OKTOBER 2011

ORT, DATUM: HIRON, 20. 10. 11

DER GRUNDEIGENTÜMER: *V. Baum*
DIE BAUHERRSCHAFT: *V. Baum*
DER ARCHITEKT: *H. Wanner*

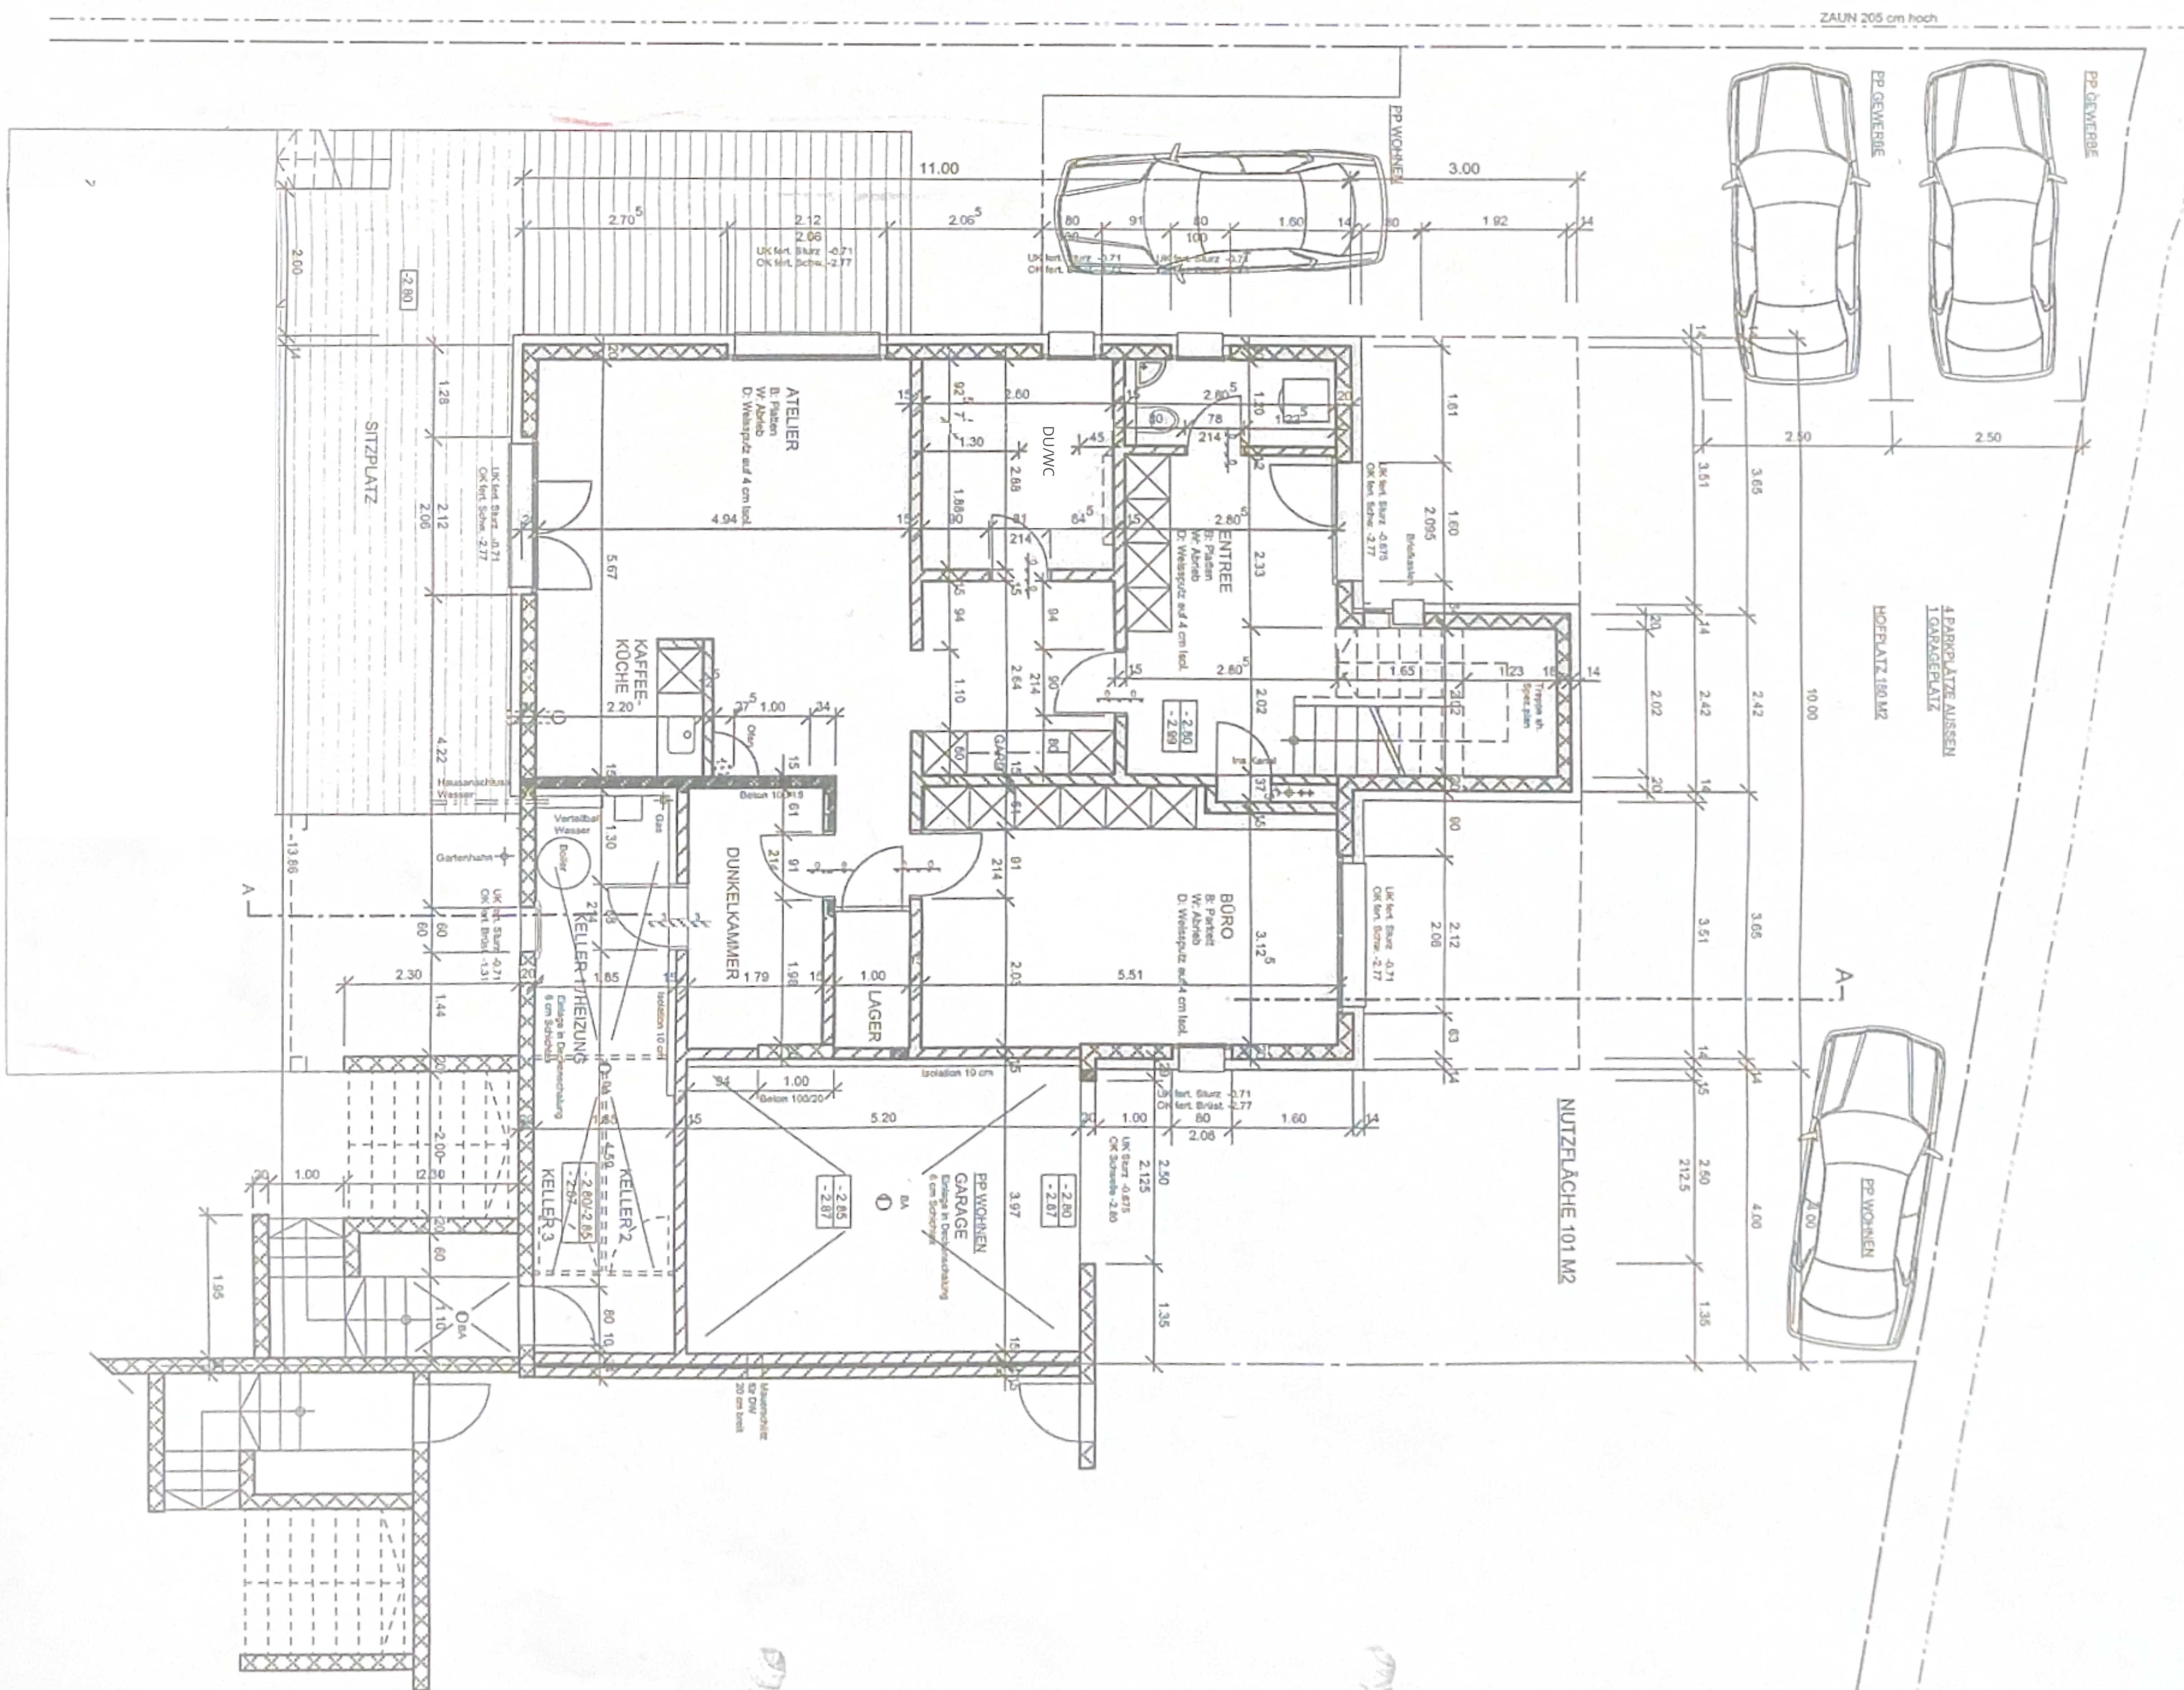

OBJEKT EFH-ÜBERBAUUNG "QUADRO 06"
 ROSSWEIDSTRASSE 11 UND 11a
 Parz. 833 und 282
 9320 ARBON

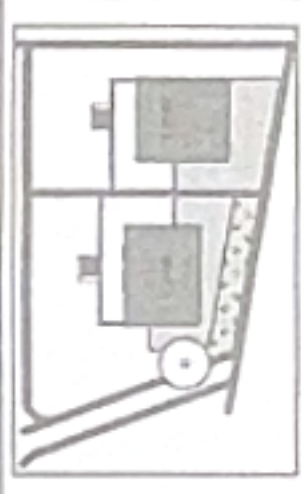

BAUHERR BAUGESELLSCHAFT SCHEIDWEG
 9320 ARBON

INHALT GRUNDRISS ERDGESCHOSS HAUS B M 1:100

PLANUNG H.R. SONDEREGGER
 ARCHITEKTUR - BAUBERATUNG - PROJEKTENTWICKLUNG
 DORFSTRASSE 41, 9305 BERG SG

PLANUNG STG BAUSERVICE AG
 GUSTAV MAURER
 BAHNHOFSTRASSE 63, 9320 ARBON
 TEL. 071 446 34 37


PLAN WERKPLAN - TEKTUREINGABE

FORMAT: A3
 GEZ.: ASI
 DATUM: 13. JANUAR 2011


REV. DATUM: 09. FEBRUAR 2011 / 20. MAI 2011 / 10. OKTOBER 2011 / 20. OKTOBER 2011

ORT, DATUM: Arbon, 20.10.11

DER GRUNDEIGENTUMER: *U. Hauns* DIE BAUHERRSCHAFT: *U. Hauns* DER ARCHITEKT: *U. Hauns*

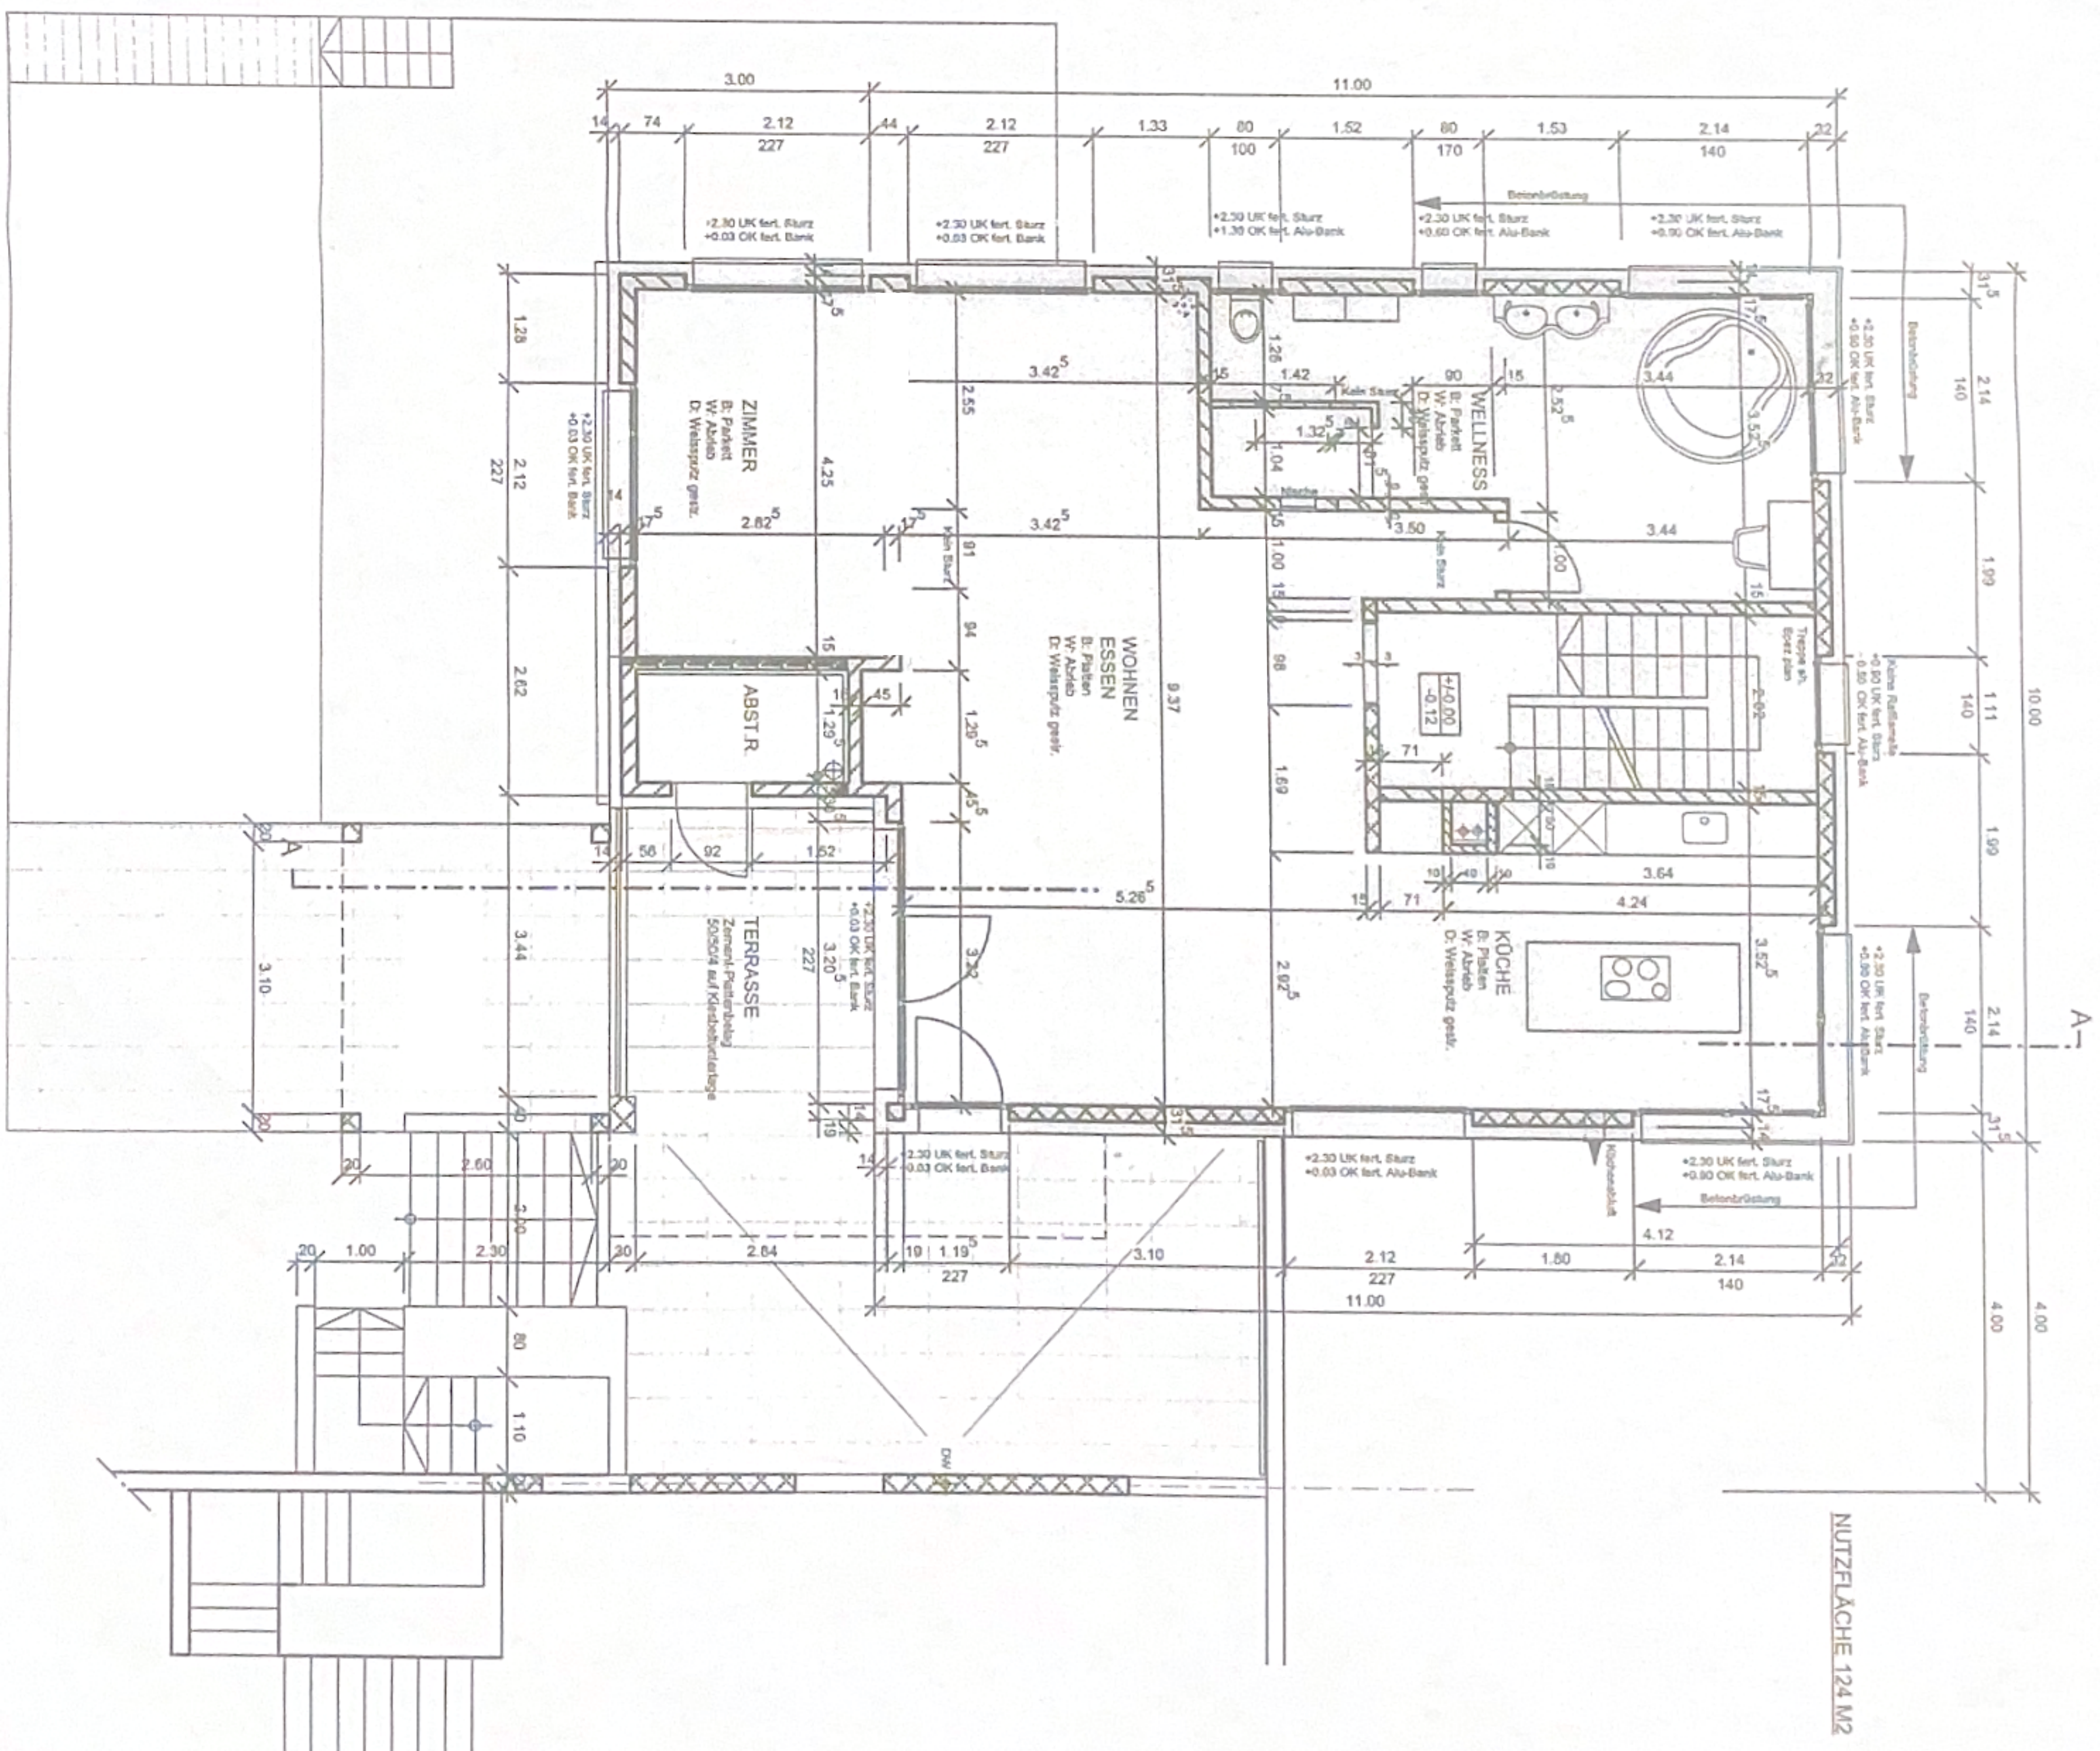

OBJEKT EFH-ÜBERBAUUNG "QUADRO 06"
 ROSSWEIDSTRASSE 11 UND 11a
 Parz. 833 und 252
 9320 ARBON

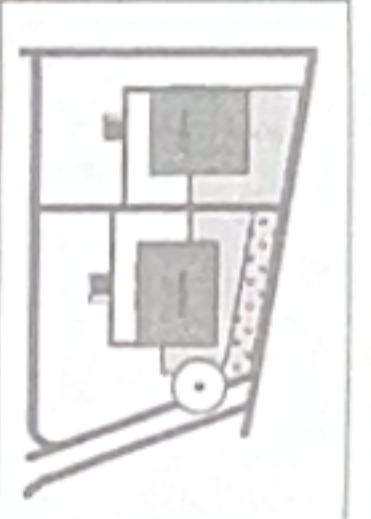

BAUHERR BAUGESELLSCHAFT SCHEIDWEG
 9320 ARBON

INHALT GRUNDRISS OBERGESCHOSS HAUS B M 1:100

PLANUNG HR. SONDEREGGER
 ARCHITEKTUR - BAUBERATUNG - PROJEKTENTWICKLUNG
 DORFSTRASSE 41, 9305 BERG SG

PLANUNG STG BAUSERVICE AG
 TEKTUR GUSTAV MAURER
 BAHNHOFSTRASSE 69, 9320 ARBON
 TEL. 071 446 34 37


PLAN WERKPLAN - TEKTUREINGABE

FORMAT: A3
 GEZ: ASI
 DATUM: 13. JANUAR 2011


REV. DATUM: 08. FEBRUAR 2011 / 20. MAI 2011 / 10. OKTOBER 2011 / 20. OKTOBER 2011

ORT, DATUM: Arbon, 20.10.11

DER GRUNDEIGENTUMER: DIE BAUHERSCHAFT: DER ARCHITEKT:
H. Stamm *H. Stamm* *H. Stamm*

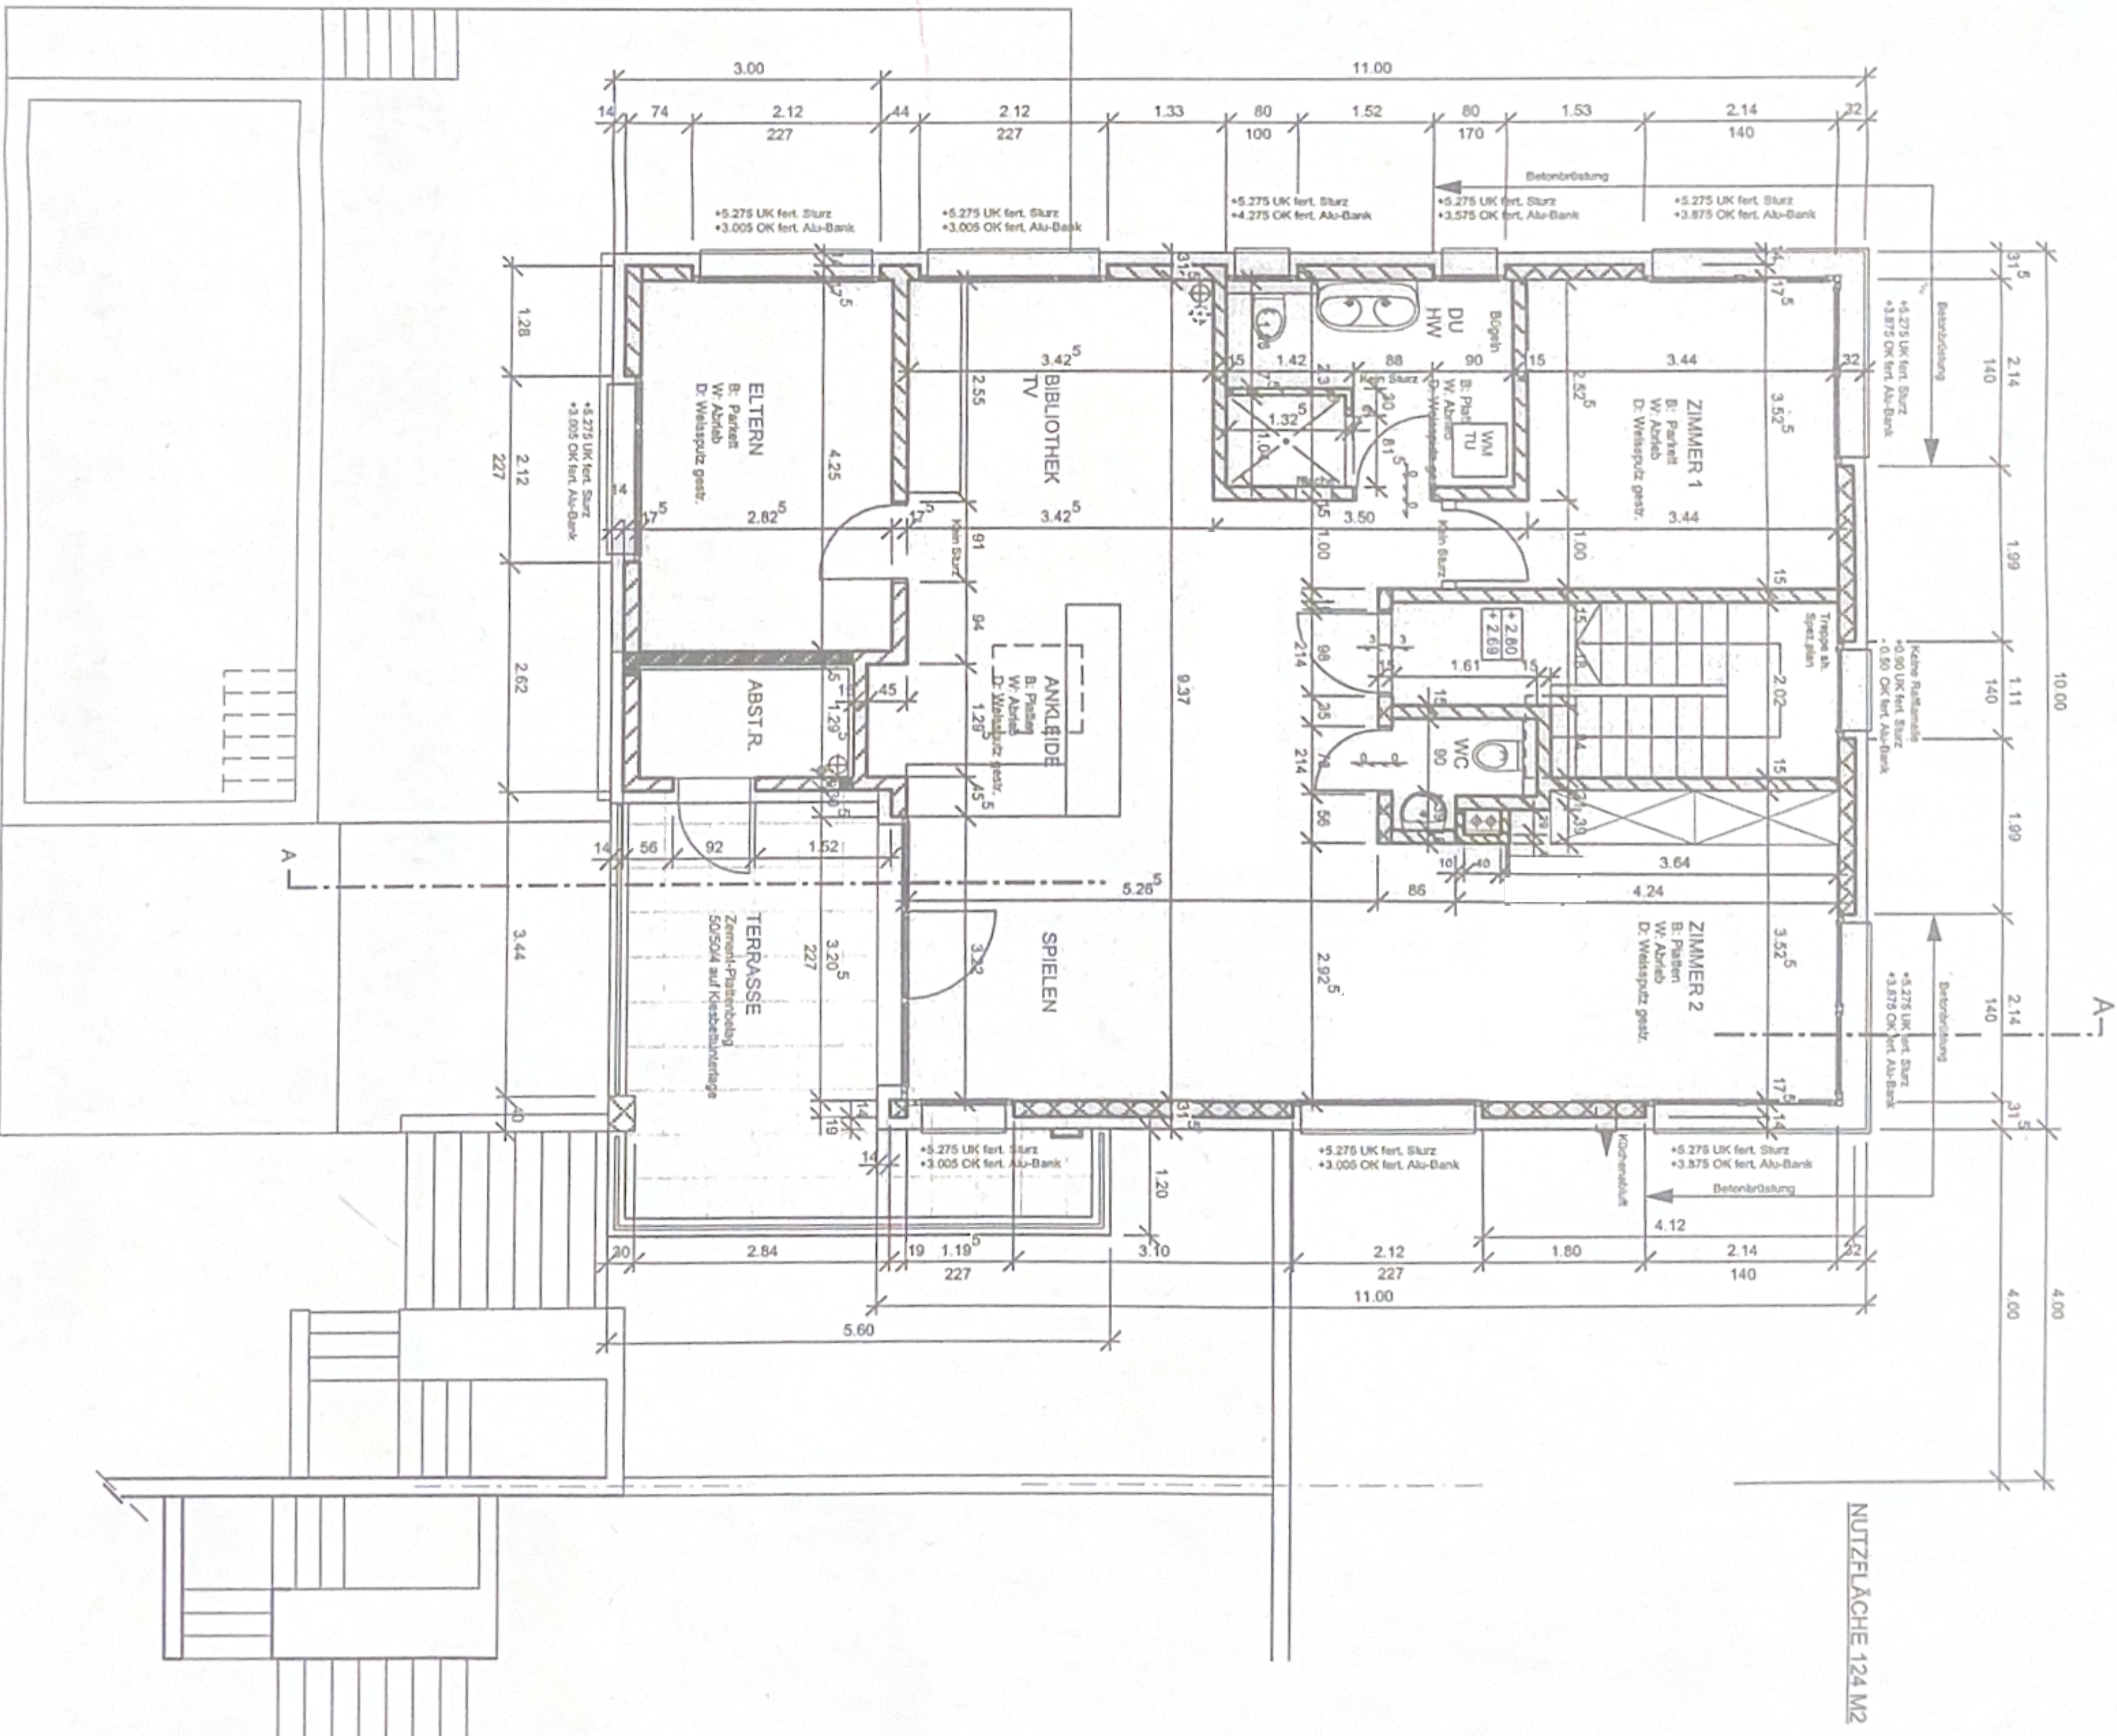

OBJEKT EFH-ÜBERBAUUNG "QUADRO 06"
 ROSSWEIDSTRASSE 11 UND 11a
 Parz. 833 und 252
 9320 ARBON

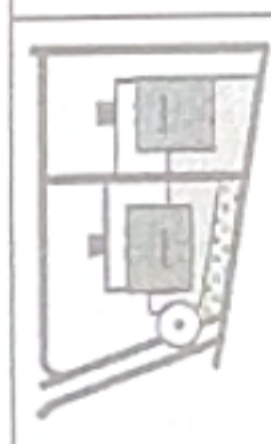

BAUHERR BAUGESSELLSCHAFT SCHEIDWEG
 9320 ARBON

INHALT KANALISATION HAUS B M 1:100

PLANUNG HR. SONDEREGGER
 ARCHITEKTUR - BAUBERATUNG - PROJEKTENTWICKLUNG
 DORFSTRASSE 41, 9305 BERG SG

PLAN WERKPLAN-TEKUREINGABE B - 205

FORMAT A3
 GEZ. ASI
 DATUM: 13. JANUAR 2011

REV. DATUM: 08. FEBRUAR 2011
 REV. DATUM: 20. MAI 2011

ORT, DATUM: Arbon, 15.6.11
 DER GRUNDEIGENTÜMER: u. Flaur
 DIE BAUHERSCHAFT: u. Flaur
 DER ARCHITEKT:

LEGENDE:
 +/0.00 = 416.80
 SCHWIMMWASSER
 METEORWASSER

