
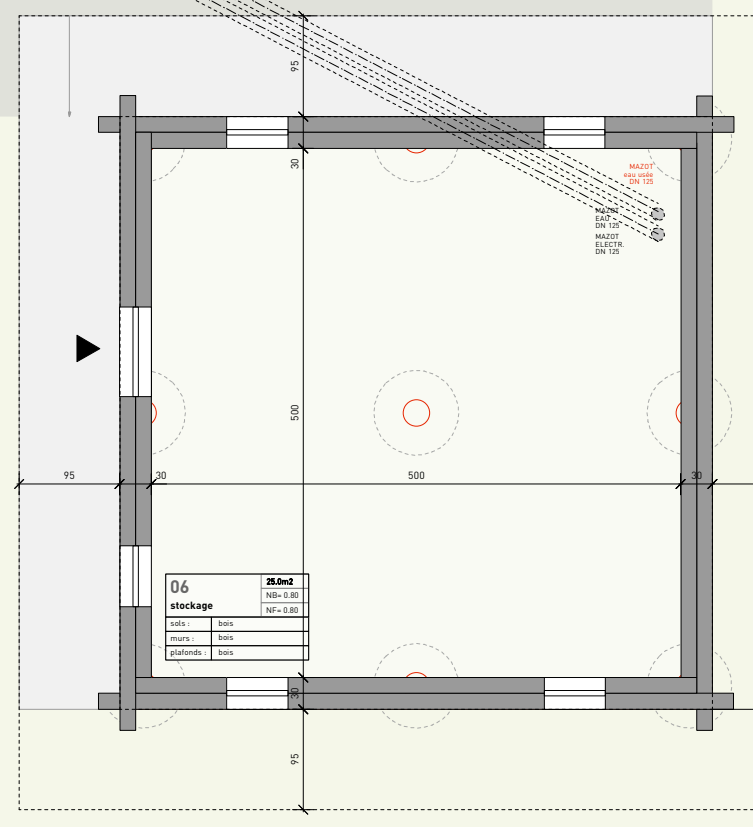



REZ éch. 1:50

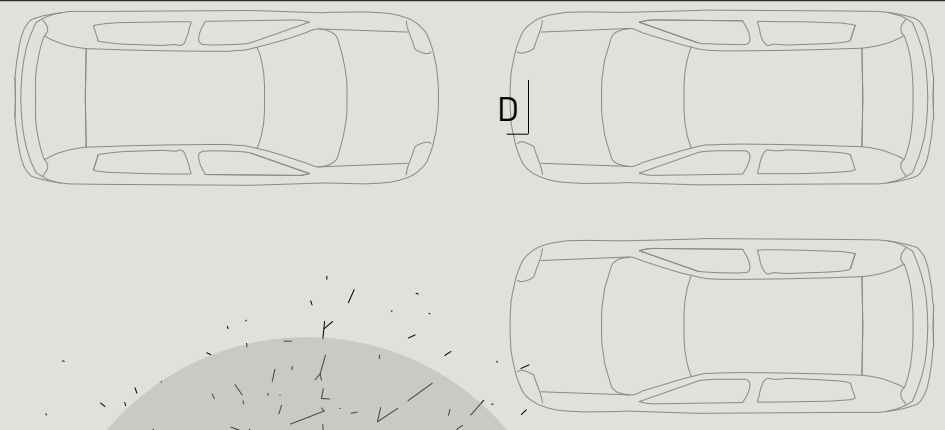

# MAISON BRUTTIN CORSEREY

bakker & blanc architectes associés sàrl  
Rue des Terreaux 5  
1003 Lausanne


30.07.2010

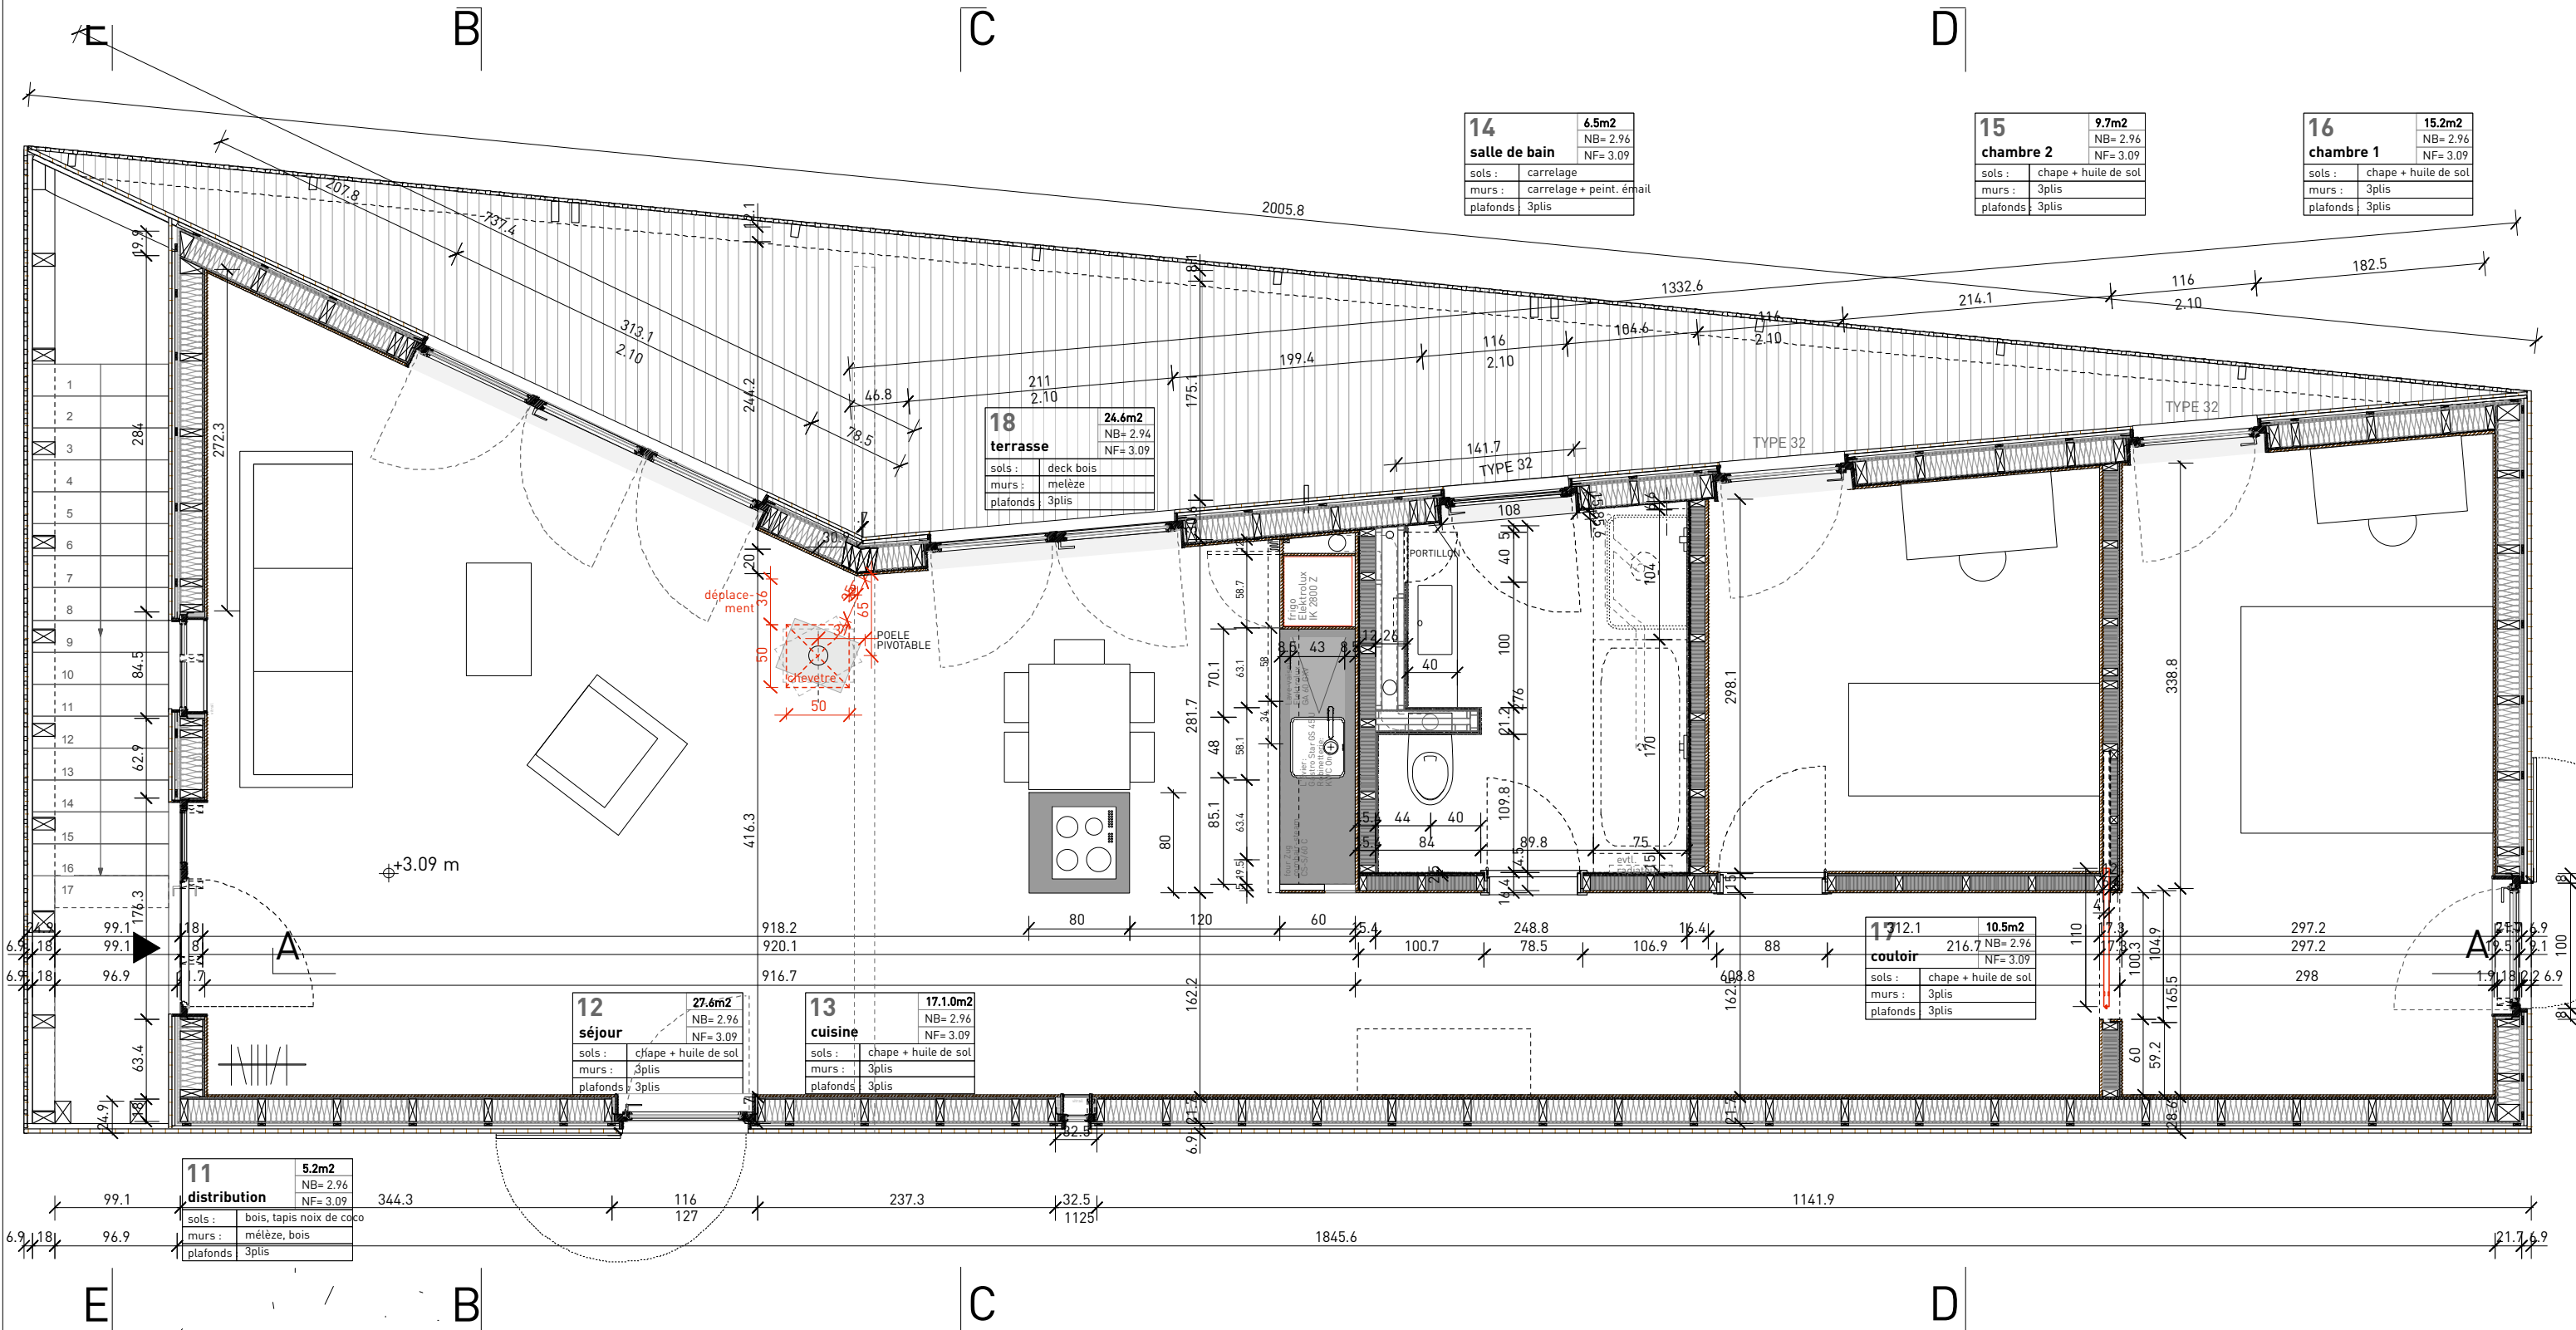




# MASKIN

RUE ST PIERRE 2  
1700 FRIBOURG  
026 413 06 38  
INFO@MASKIN.CH

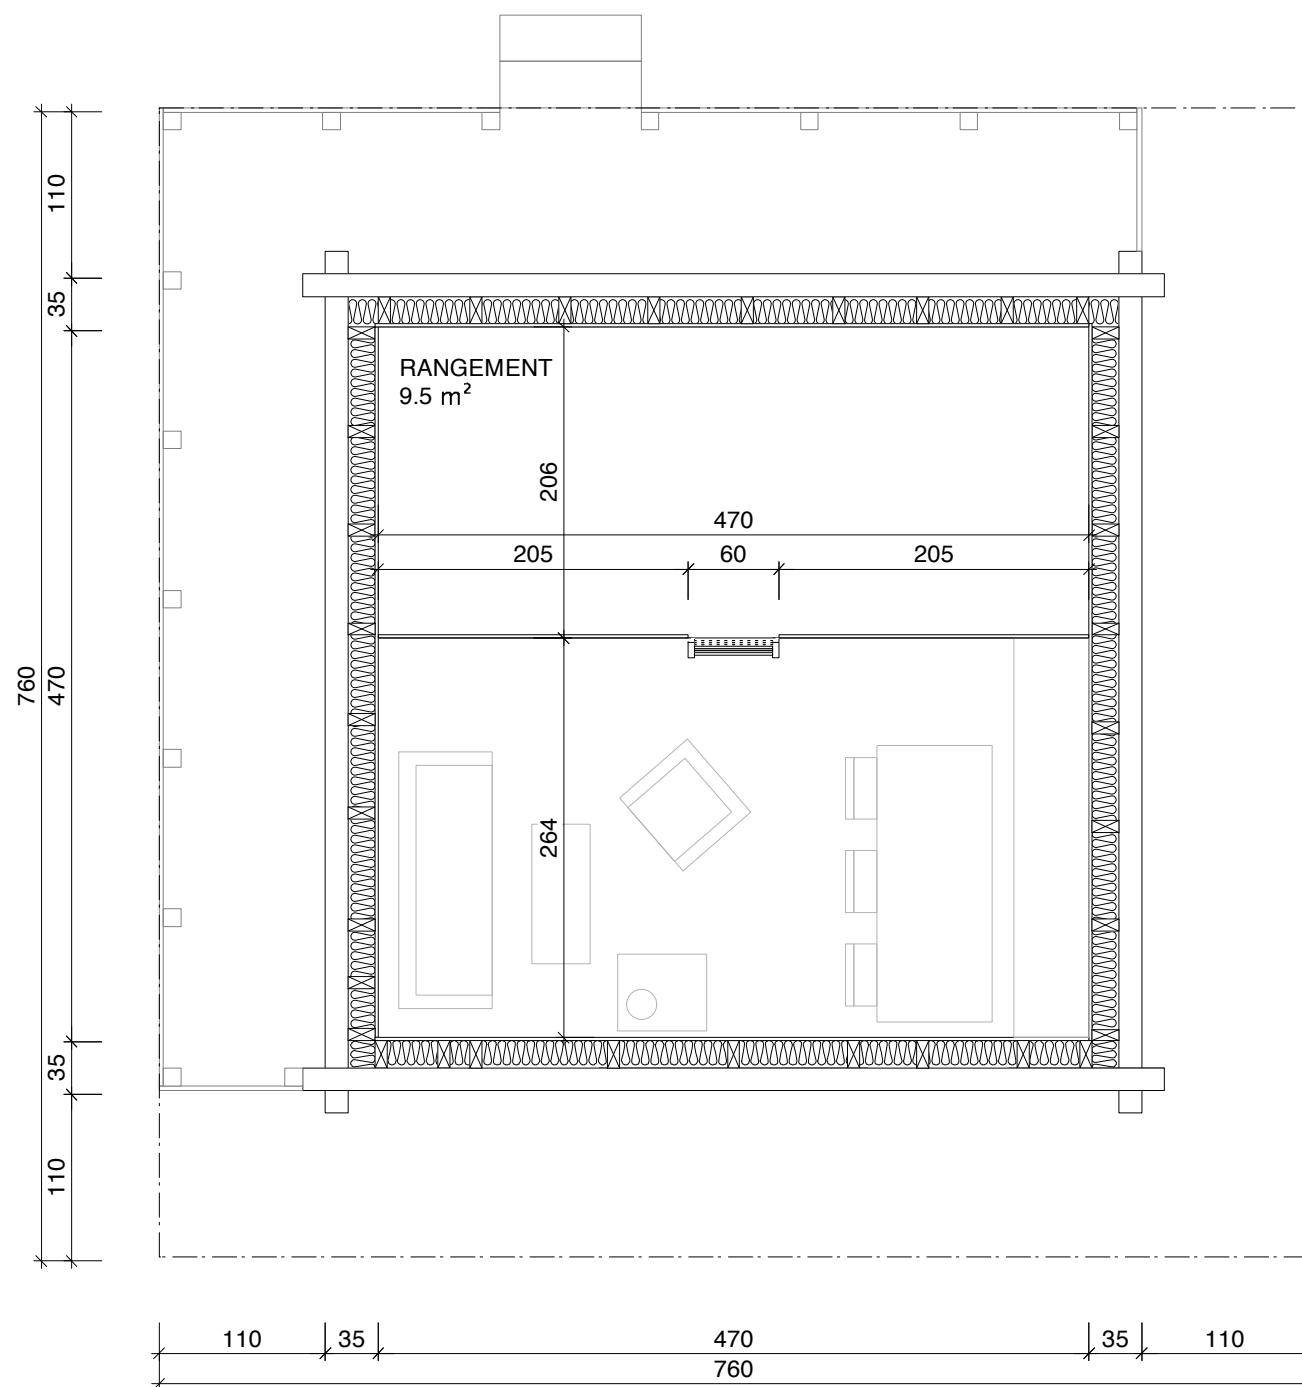


# MASKIN

RUE ST PIERRE 2  
1700 FRIBOURG  
026 413 06 38  
INFO@MASKIN.CH

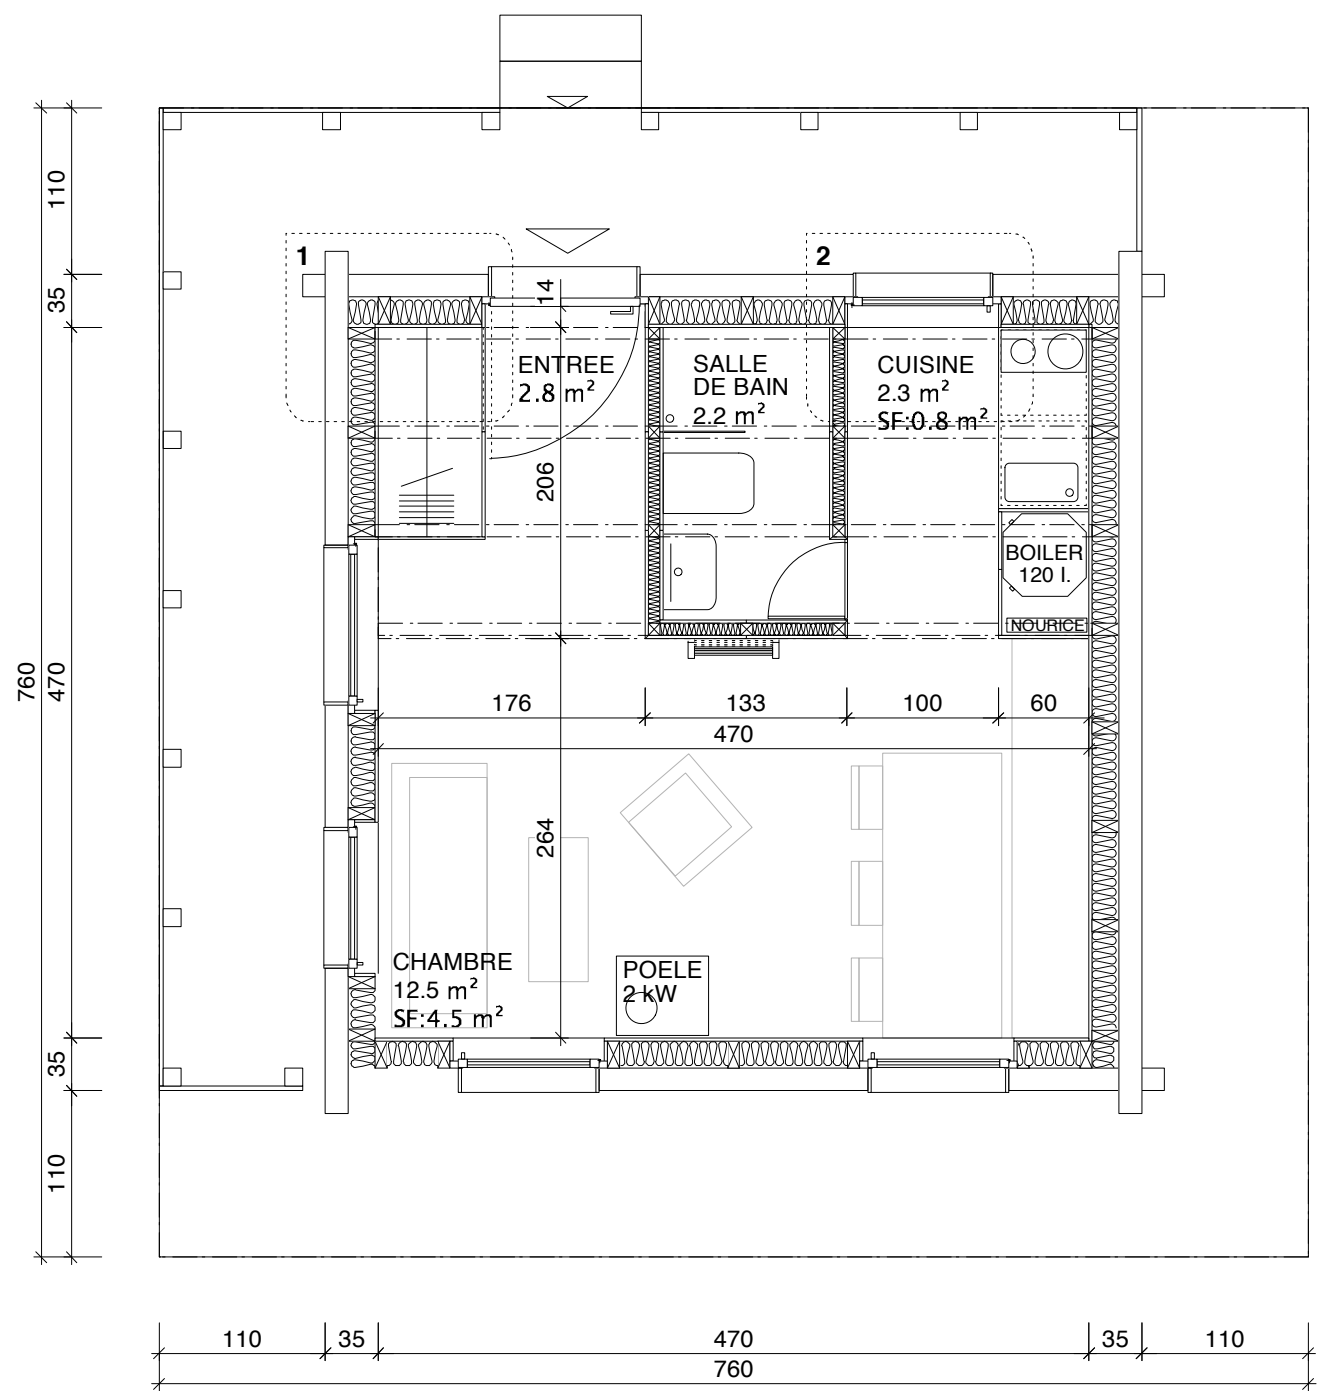


# MASKIN

RUE ST PIERRE 2  
1700 FRIBOURG  
026 413 06 38  
INFO@MASKIN.CH

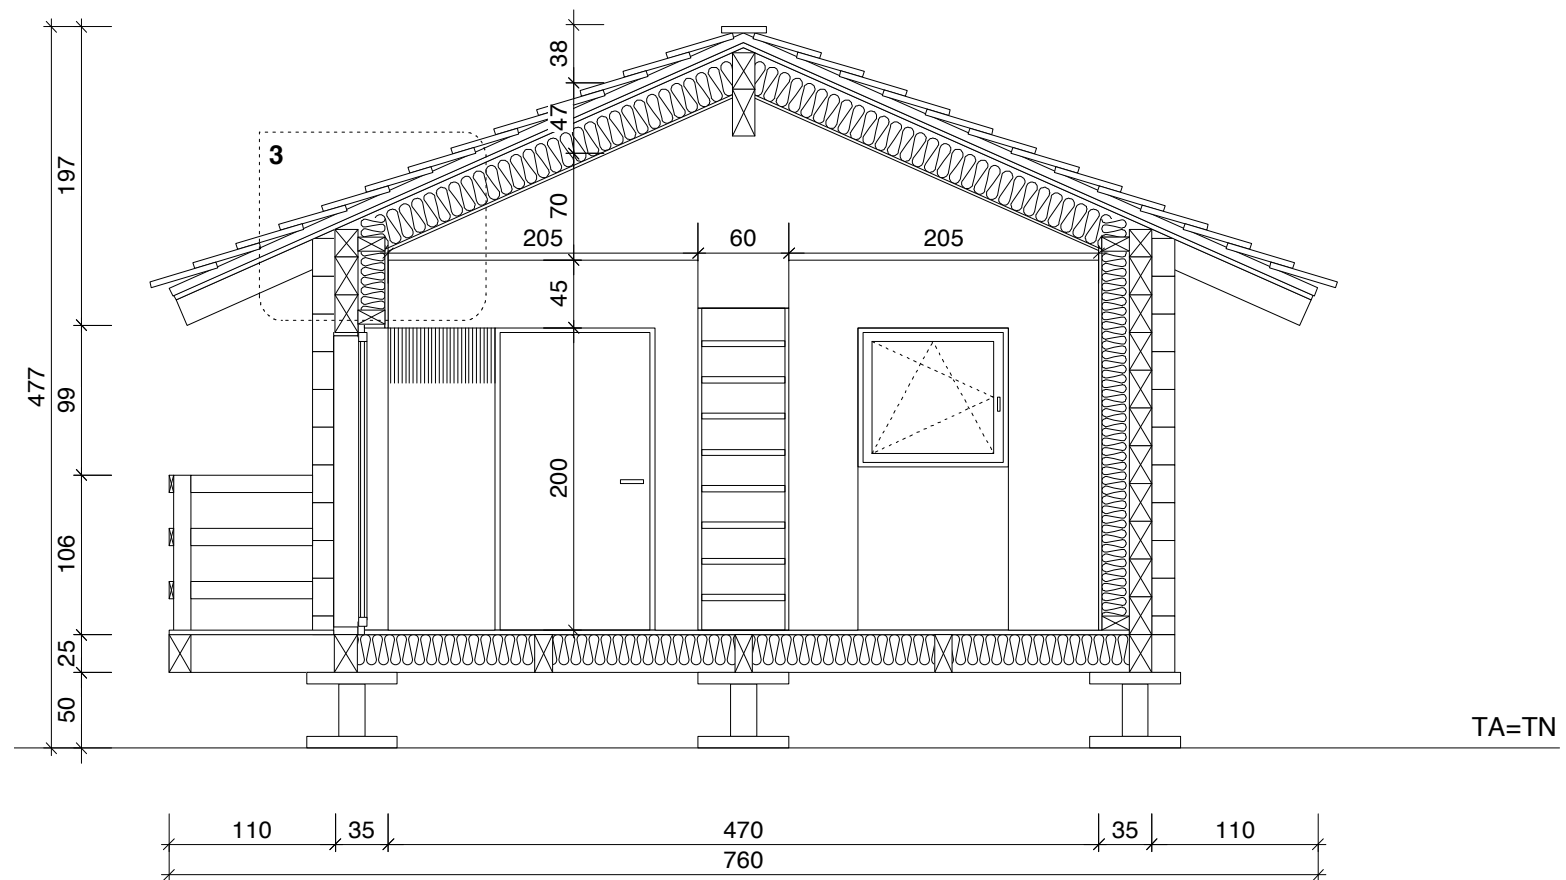


# MASKIN

RUE ST PIERRE 2  
1700 FRIBOURG  
026 413 06 38  
INFO@MASKIN.CH

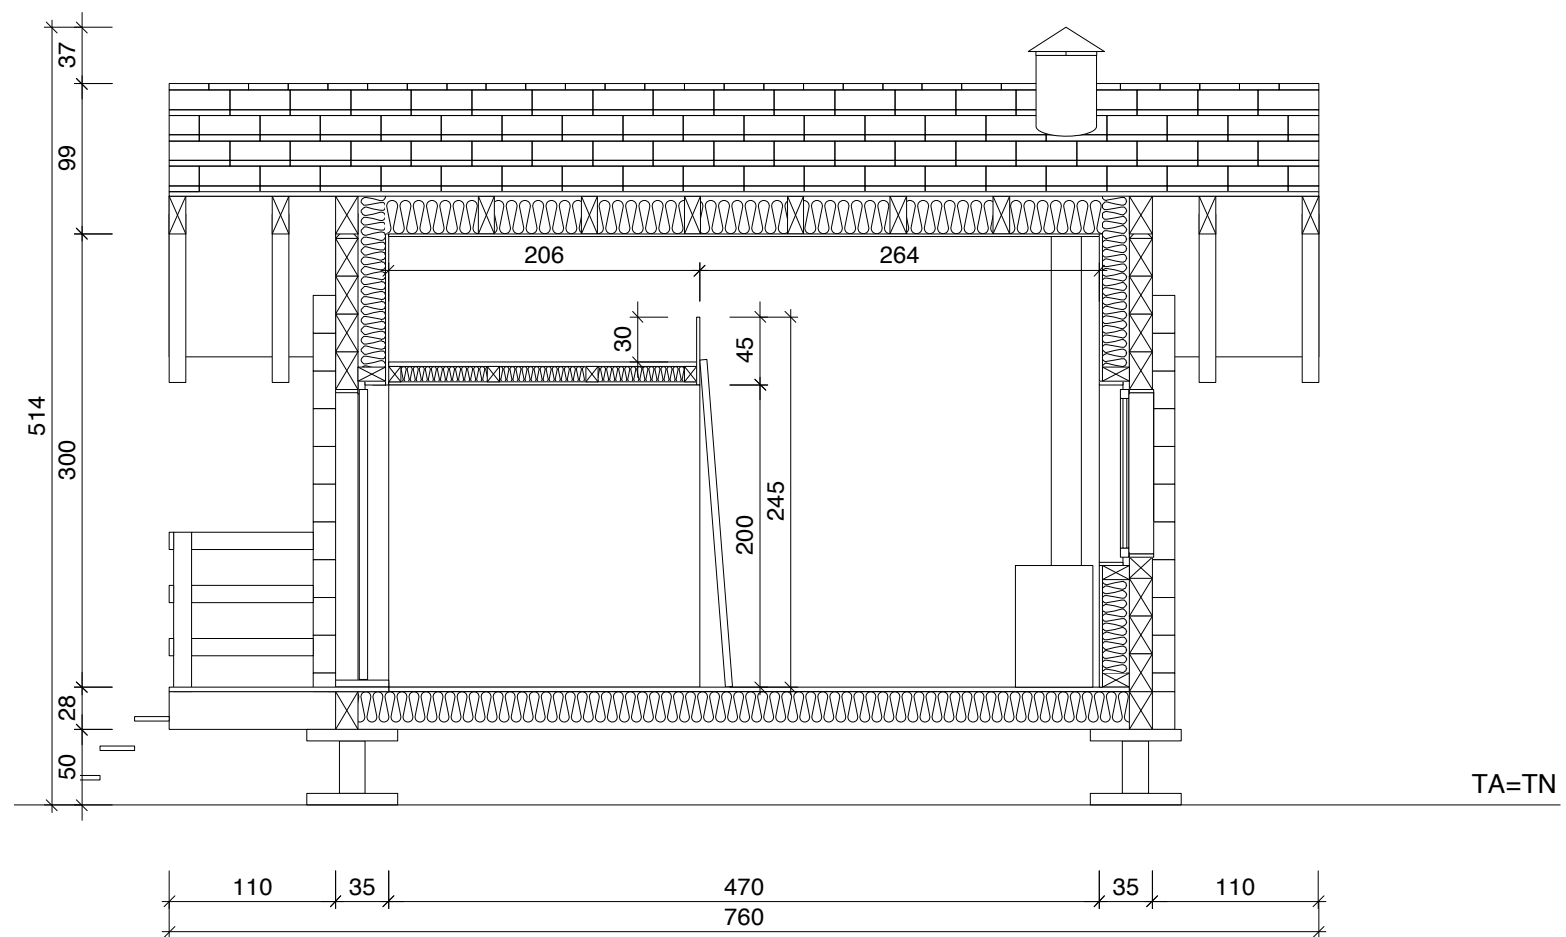


# MASKIN

RUE ST PIERRE 2  
1700 FRIBOURG  
026 413 06 38  
INFO@MASKIN.CH

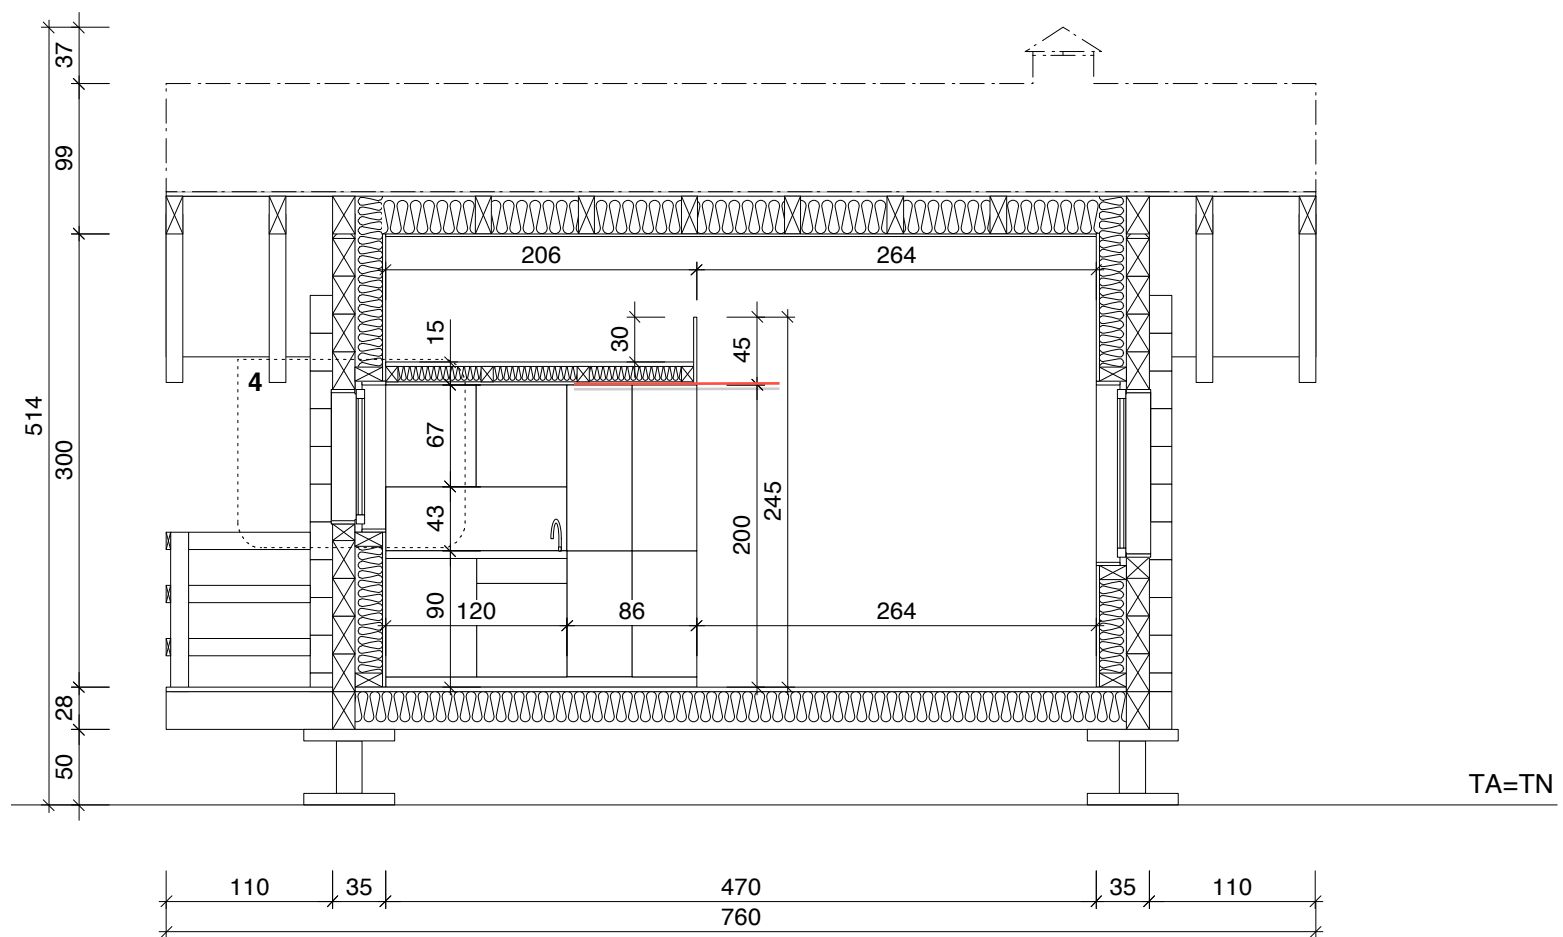


# MASKIN

RUE ST PIERRE 2  
1700 FRIBOURG  
026 413 06 38  
INFO@MASKIN.CH

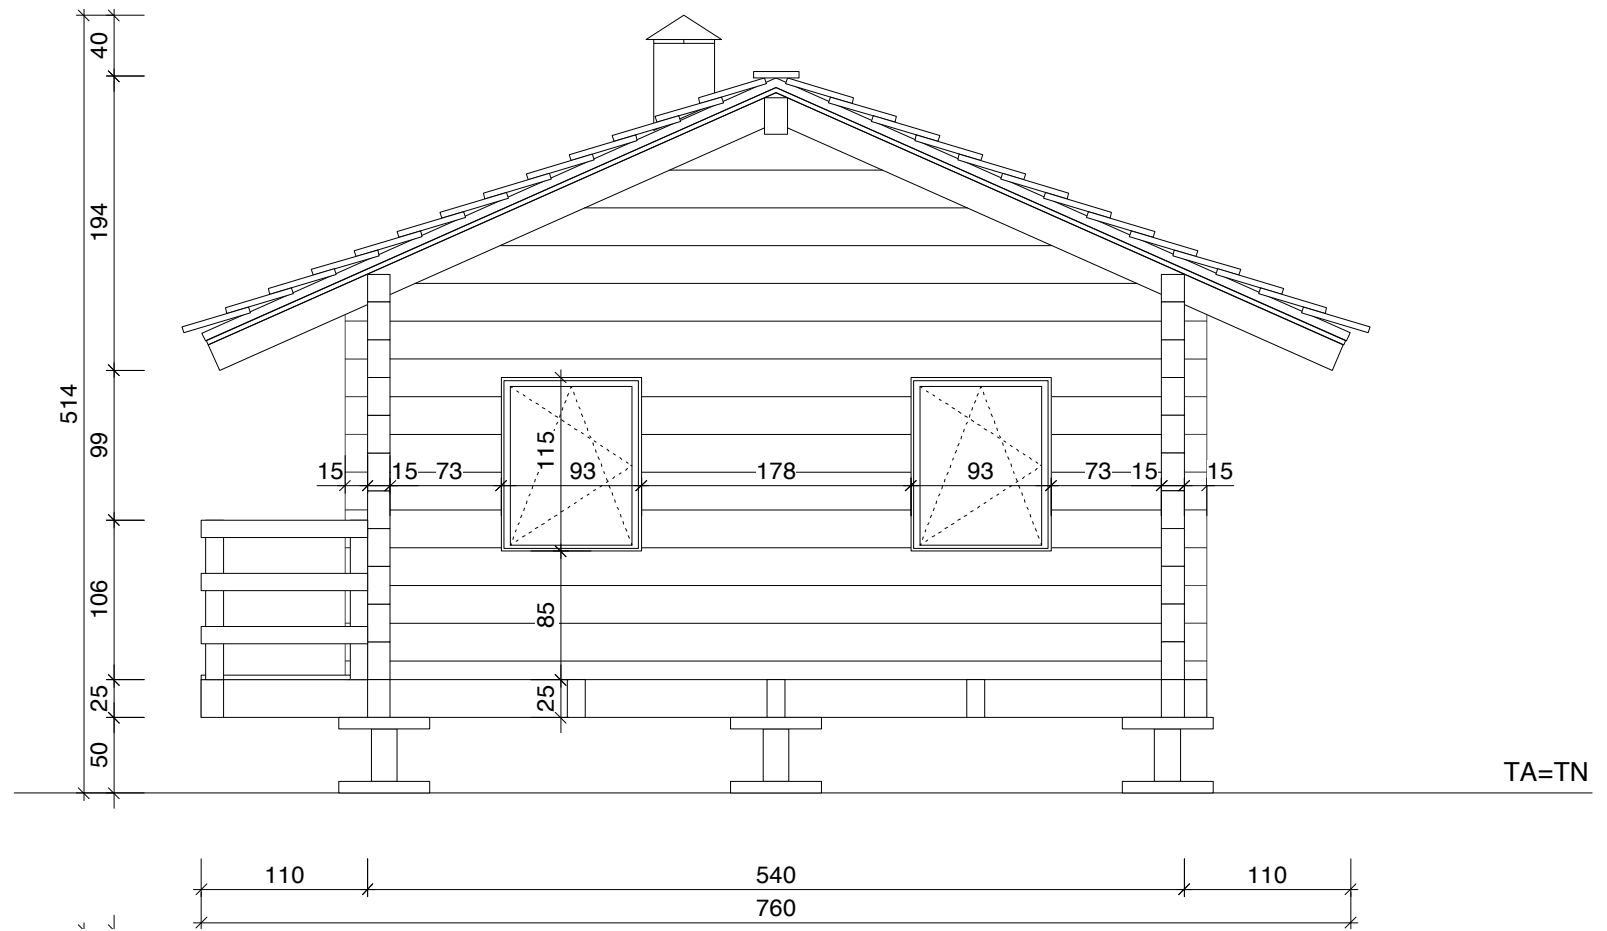

# MASKIN


RUE ST PIERRE 2  
1700 FRIBOURG  
026 413 06 38  
INFO@MASKIN.CH

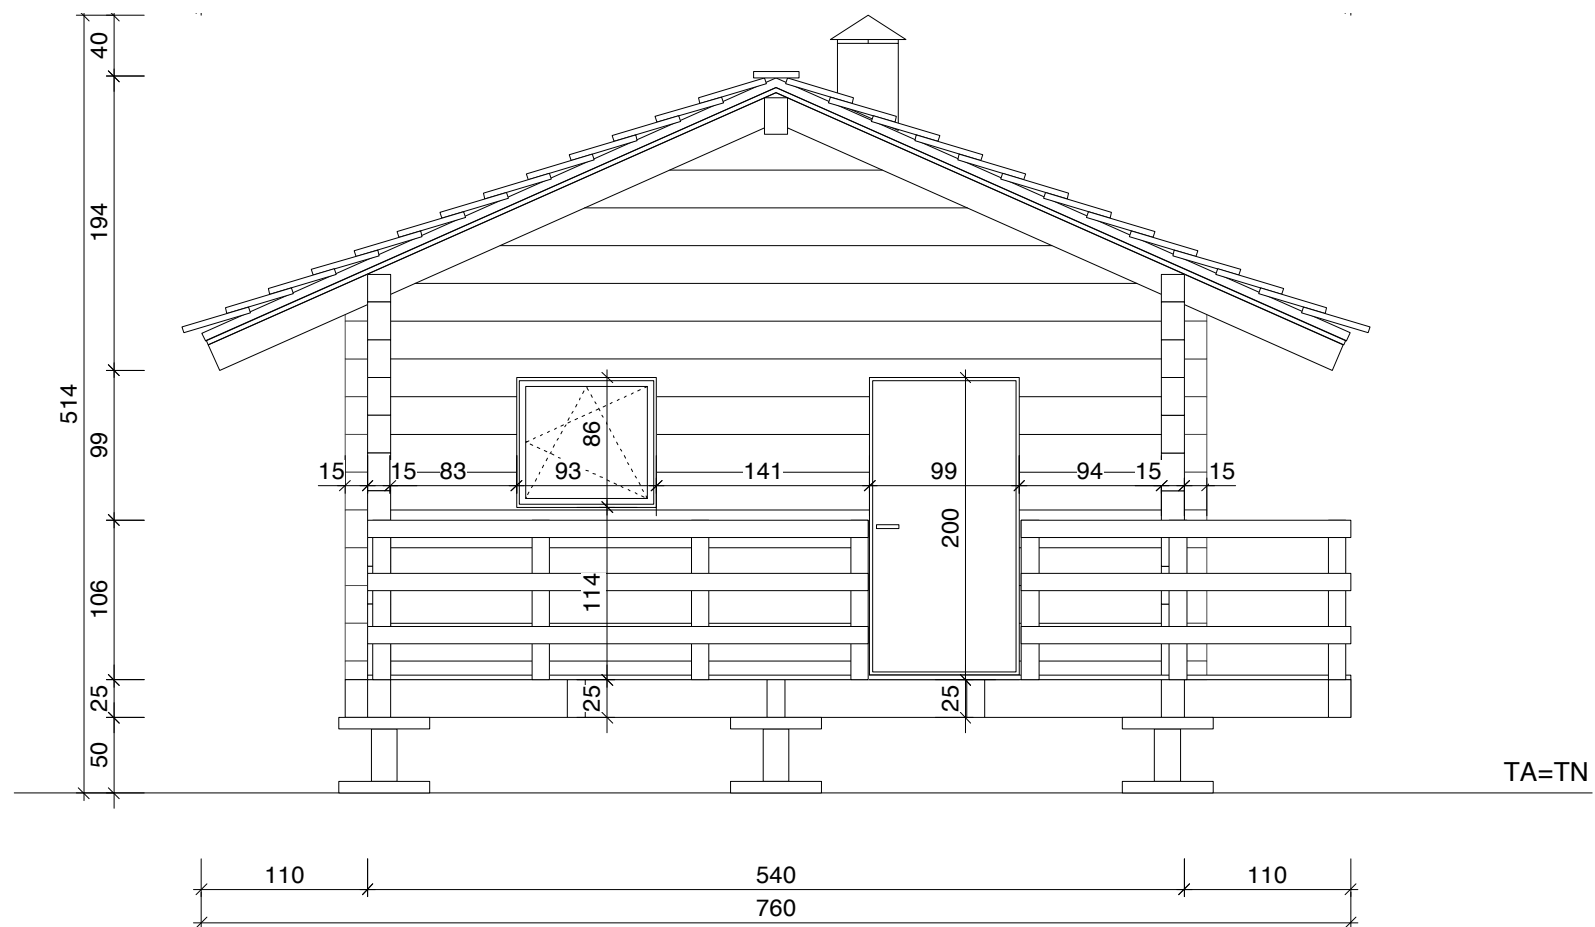




# MASKIN

RUE ST PIERRE 2  
1700 FRIBOURG  
026 413 06 38  
INFO@MASKIN.CH

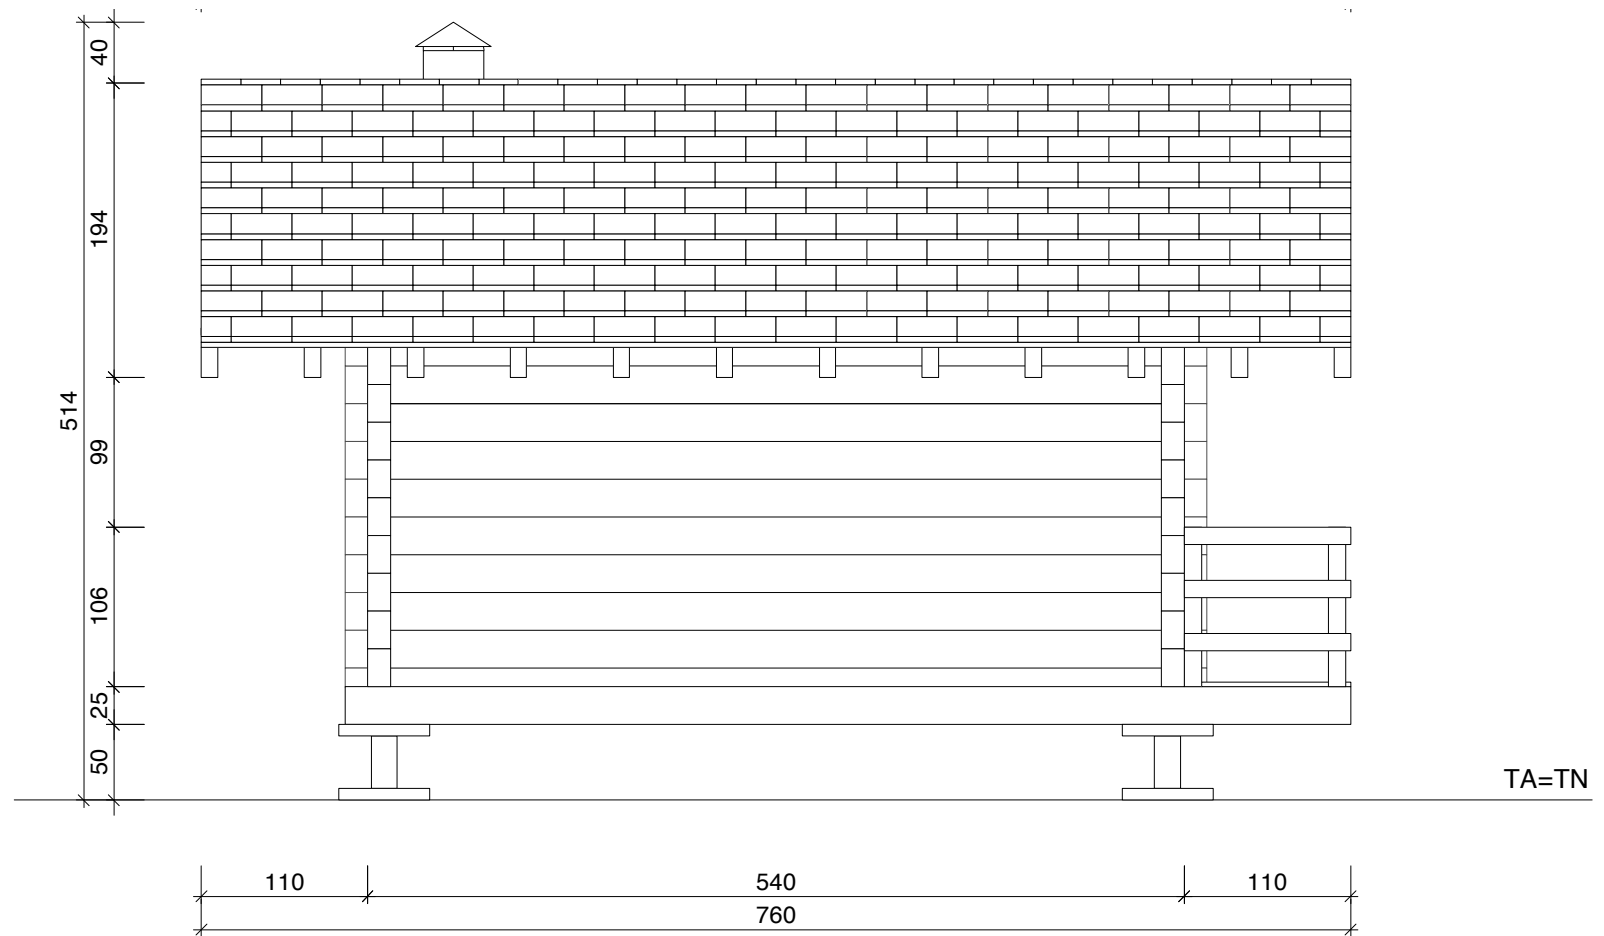

# MASKIN


RUE ST PIERRE 2  
1700 FRIBOURG  
026 413 06 38  
INFO@MASKIN.CH

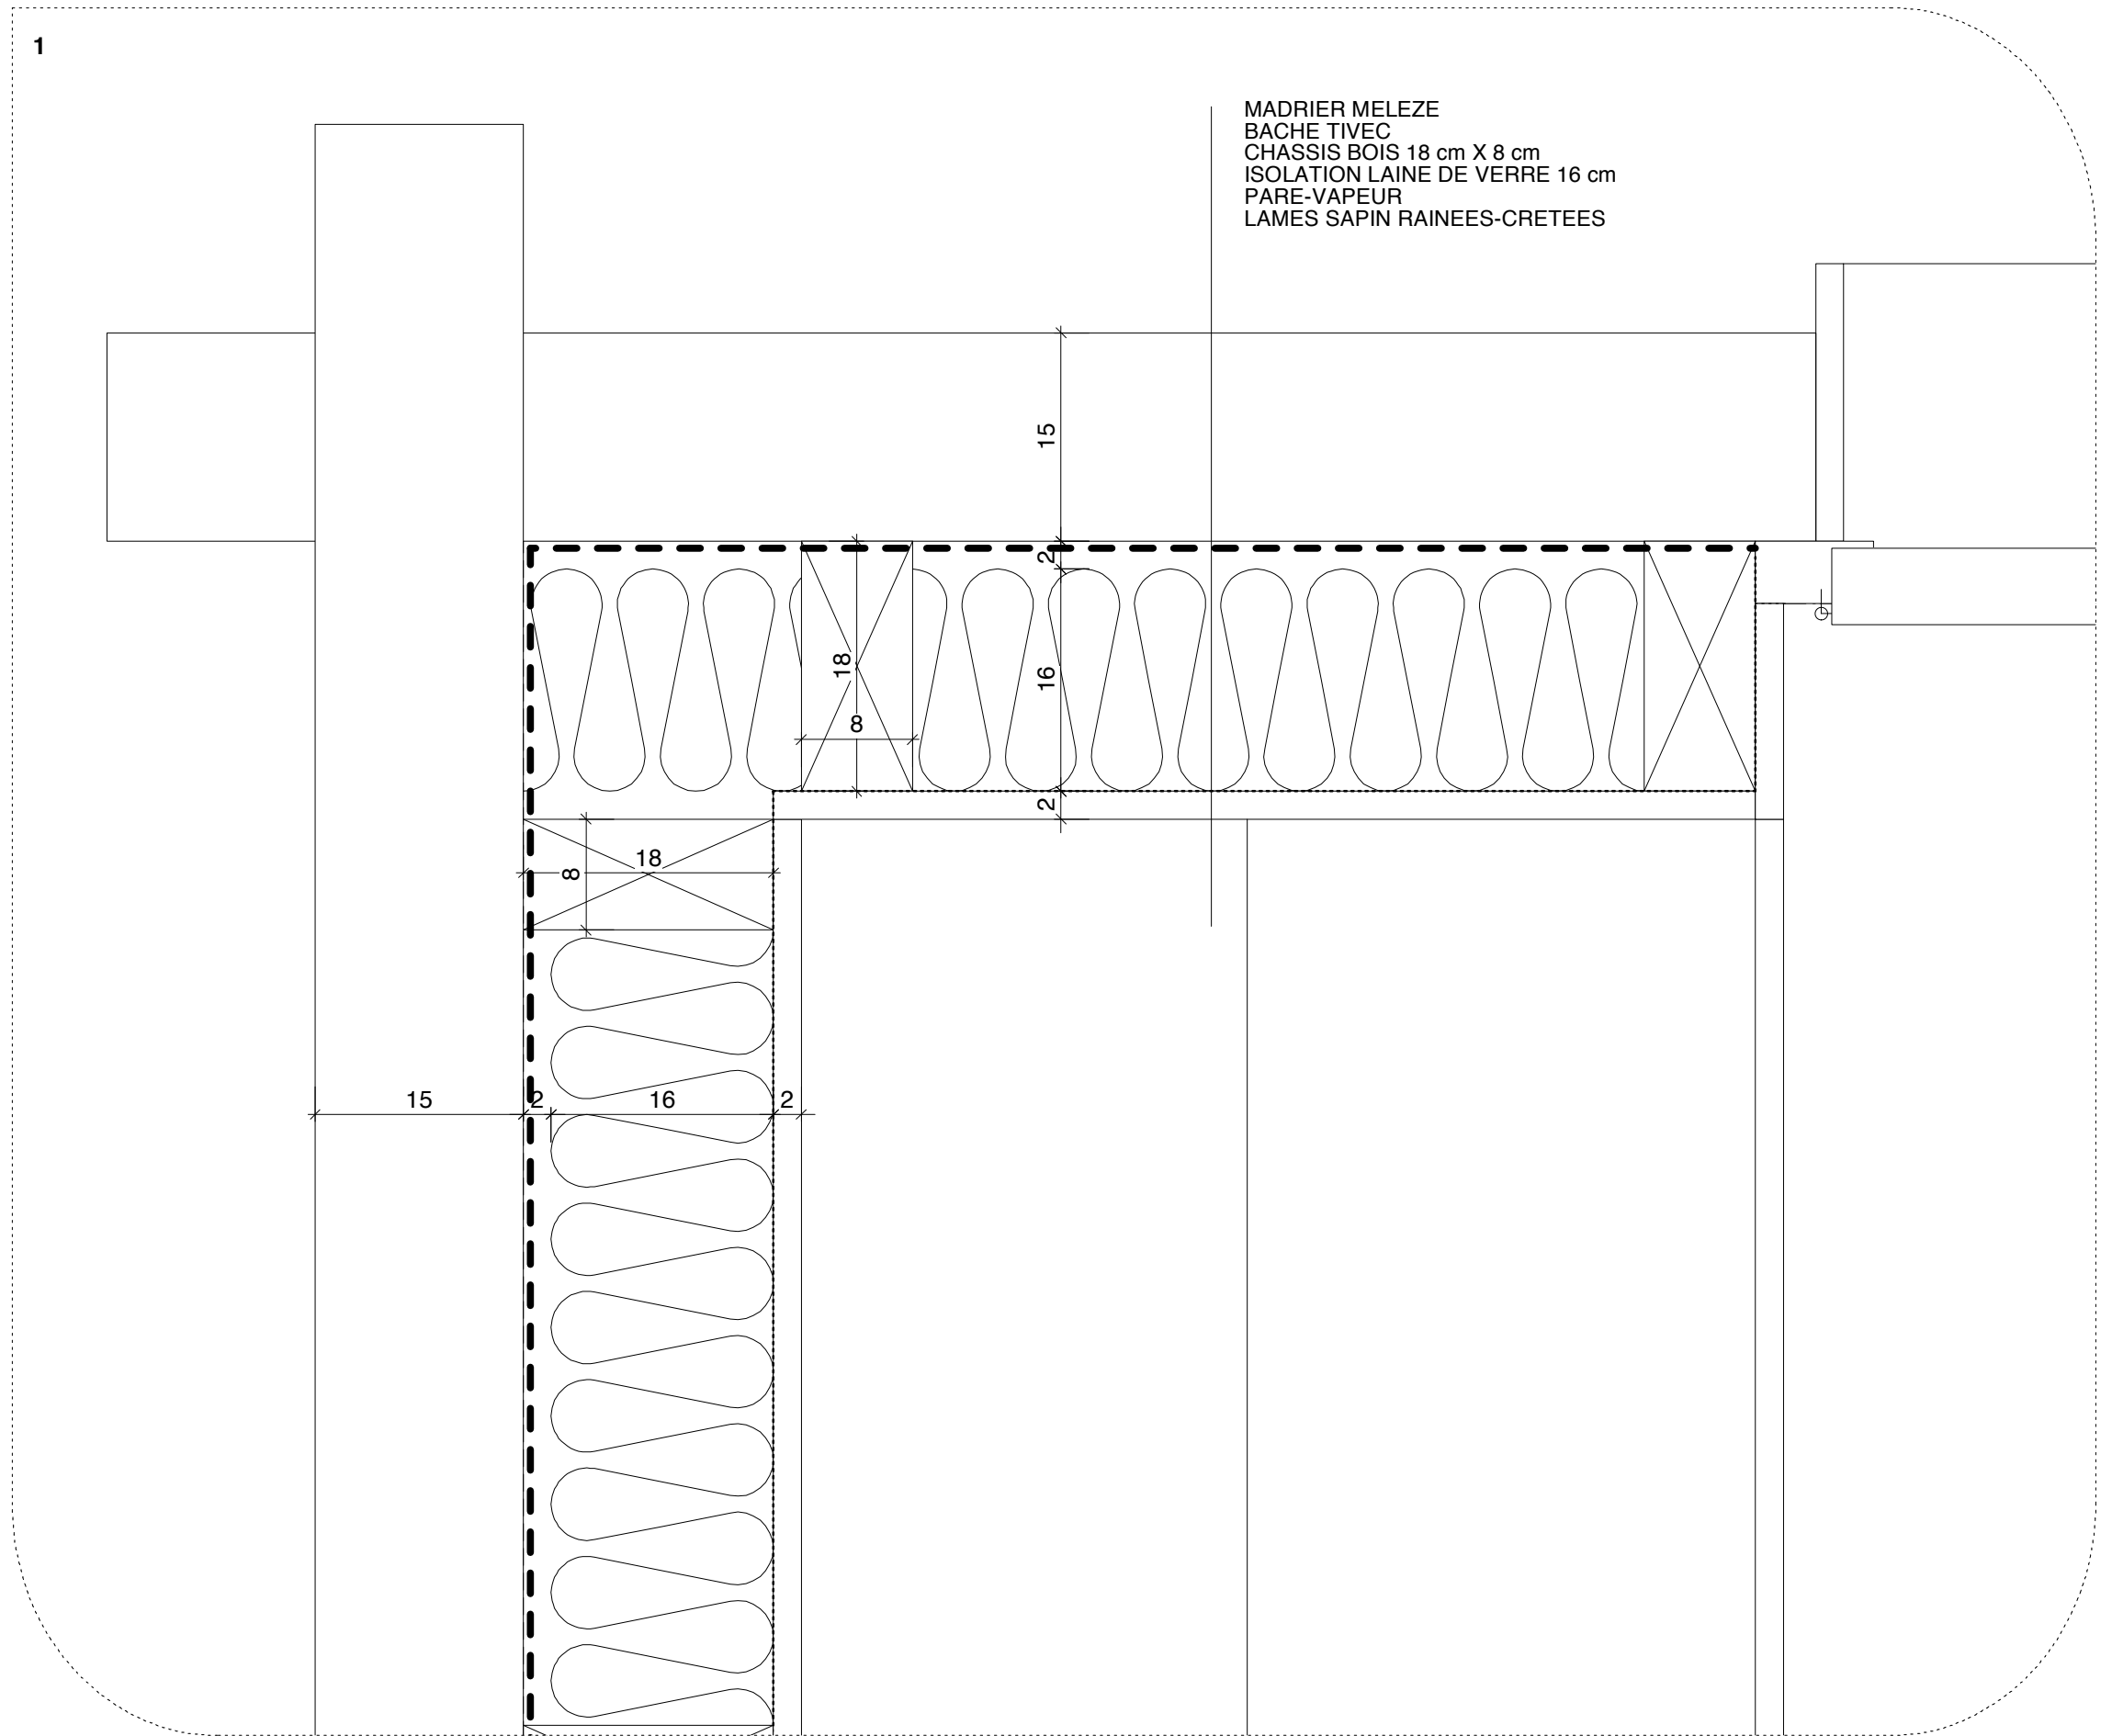



3

ARDOISE  
ETANCHEITE  
PANNEAUX TROIS PLIS  
CHEVRONS 10 cm X 24 cm  
ISOLATION LAINE DE VERRE 22 cm  
PARE-VAPEUR  
LAMES SAPIN RAINEES-CRETEES

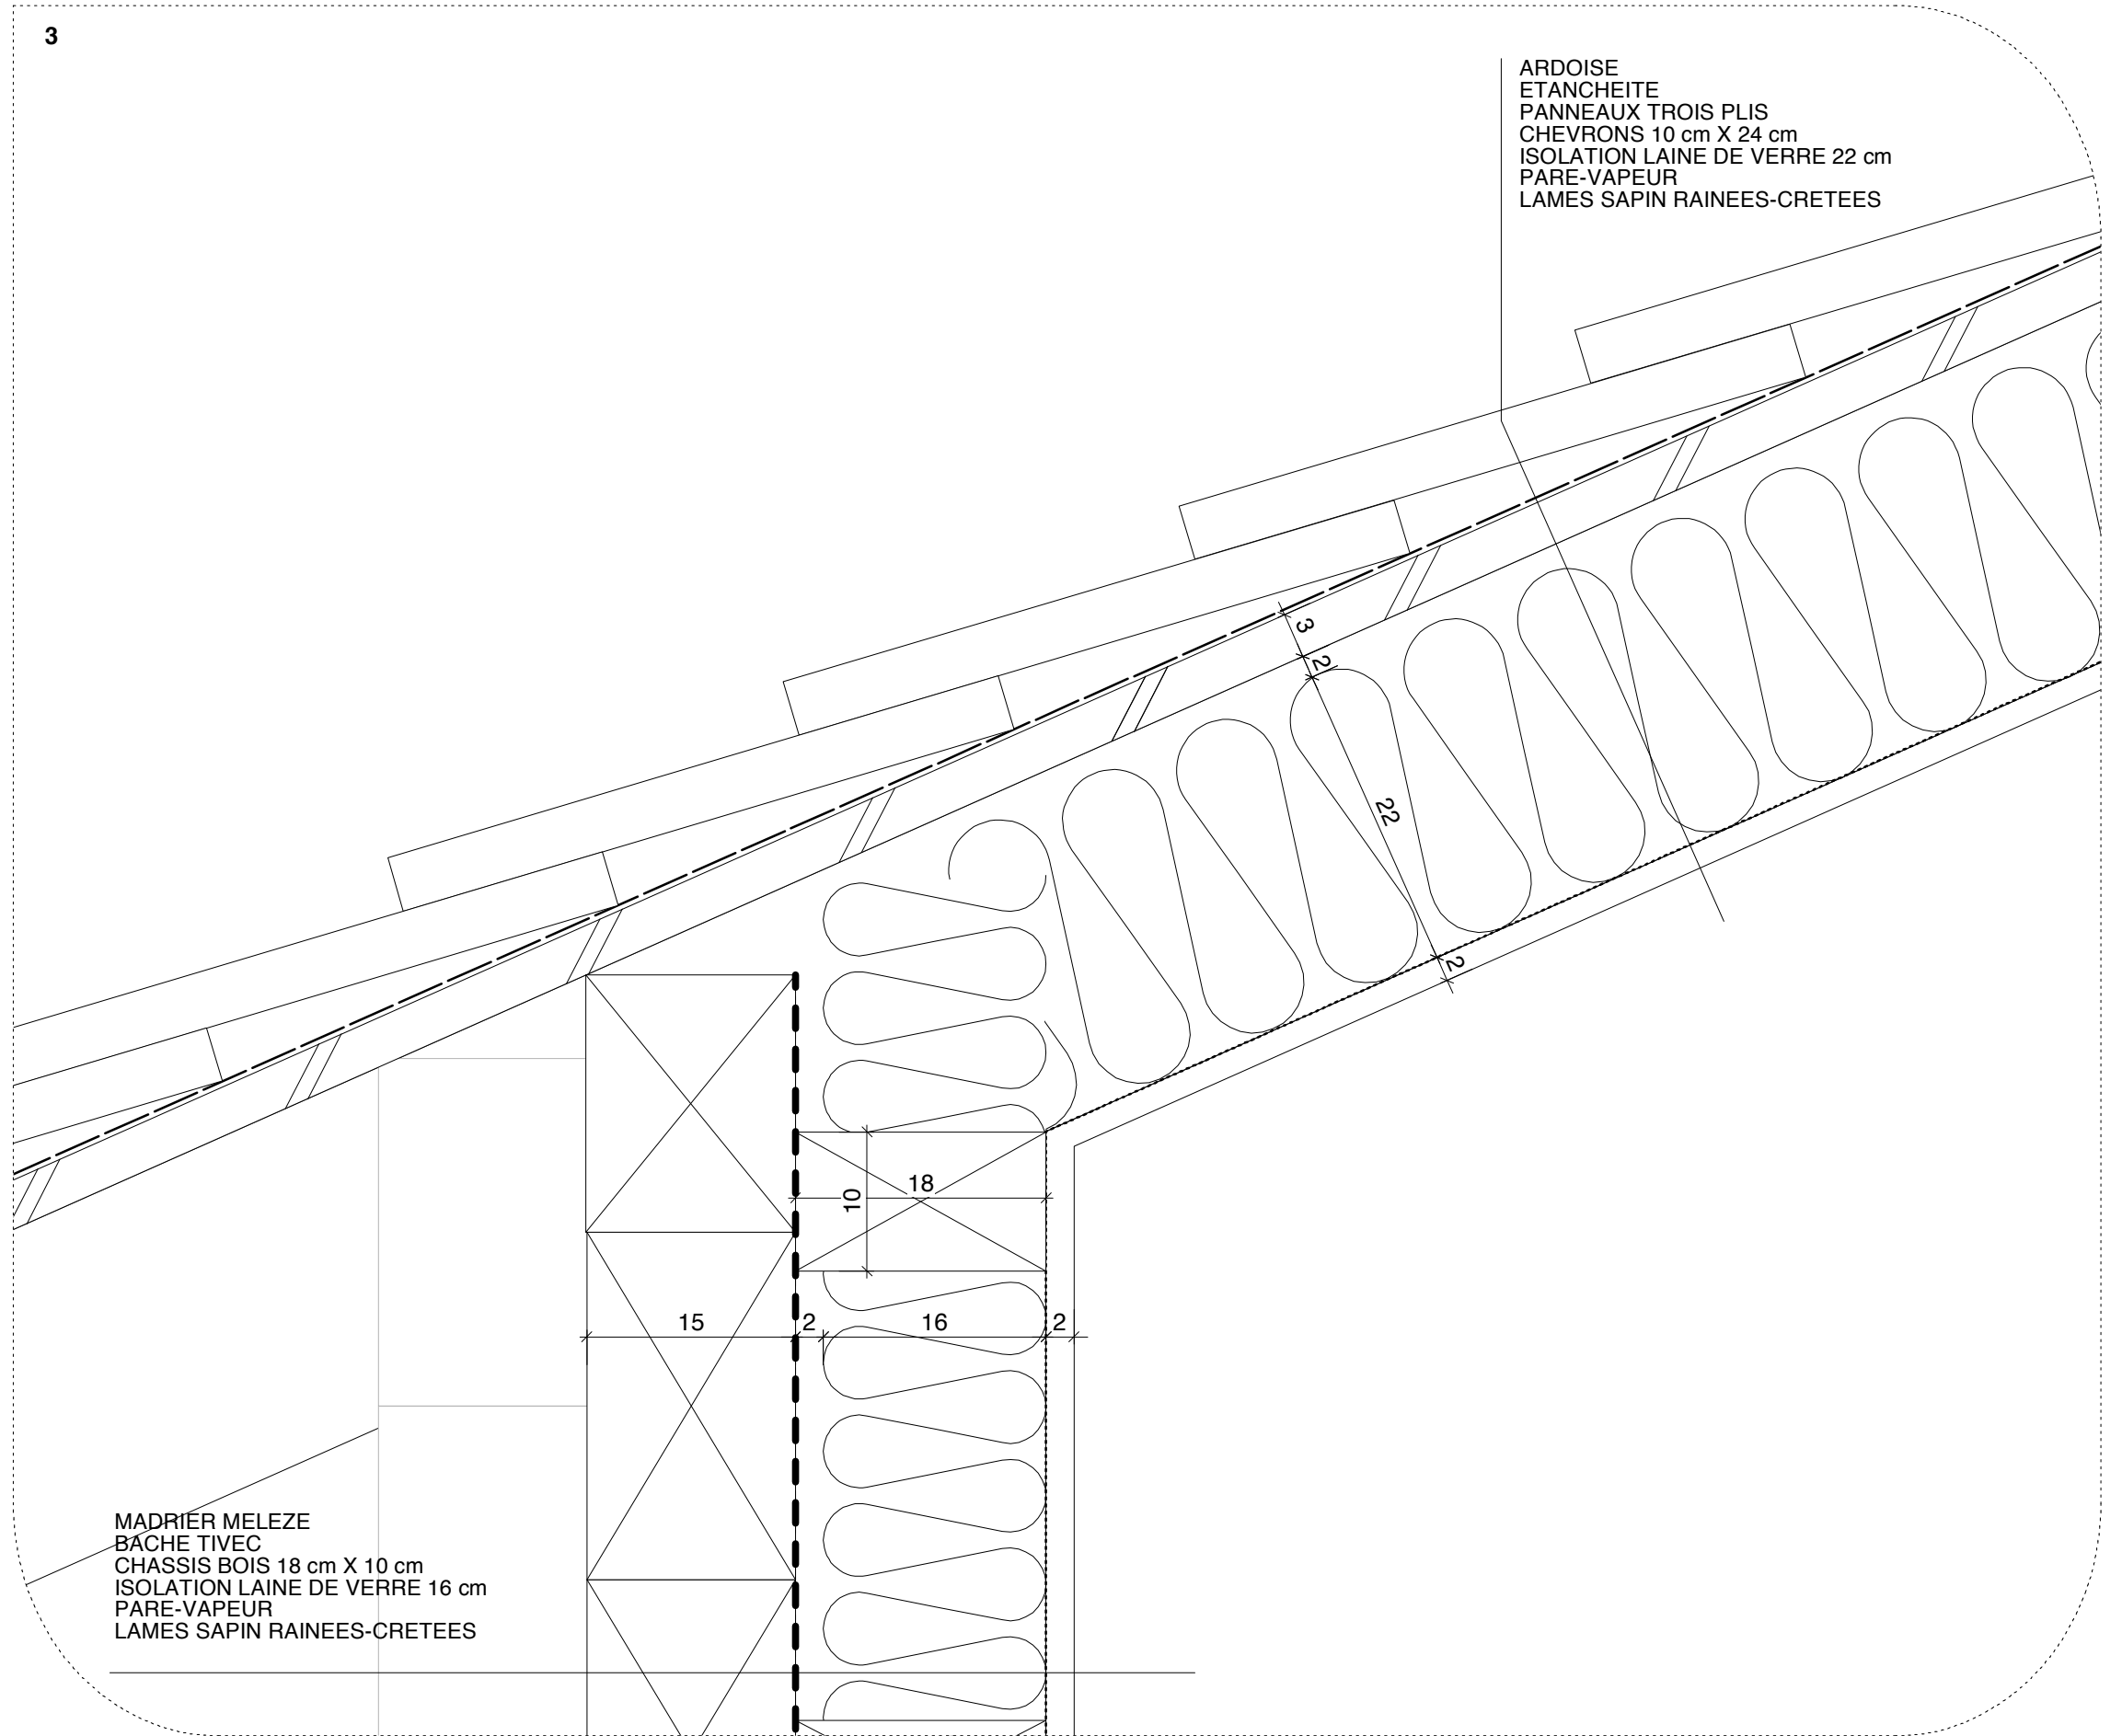

MADRIER MELEZE  
BACHE TIVEC  
CHASSIS BOIS 18 cm X 10 cm  
ISOLATION LAINE DE VERRE 16 cm  
PARE-VAPEUR  
LAMES SAPIN RAINEES-CRETEES

15

2

16

2

10

18

3


2

22

2

# MASKIN

RUE ST PIERRE 2  
1700 FRIBOURG  
026 413 06 38  
INFO@MASKIN.CH

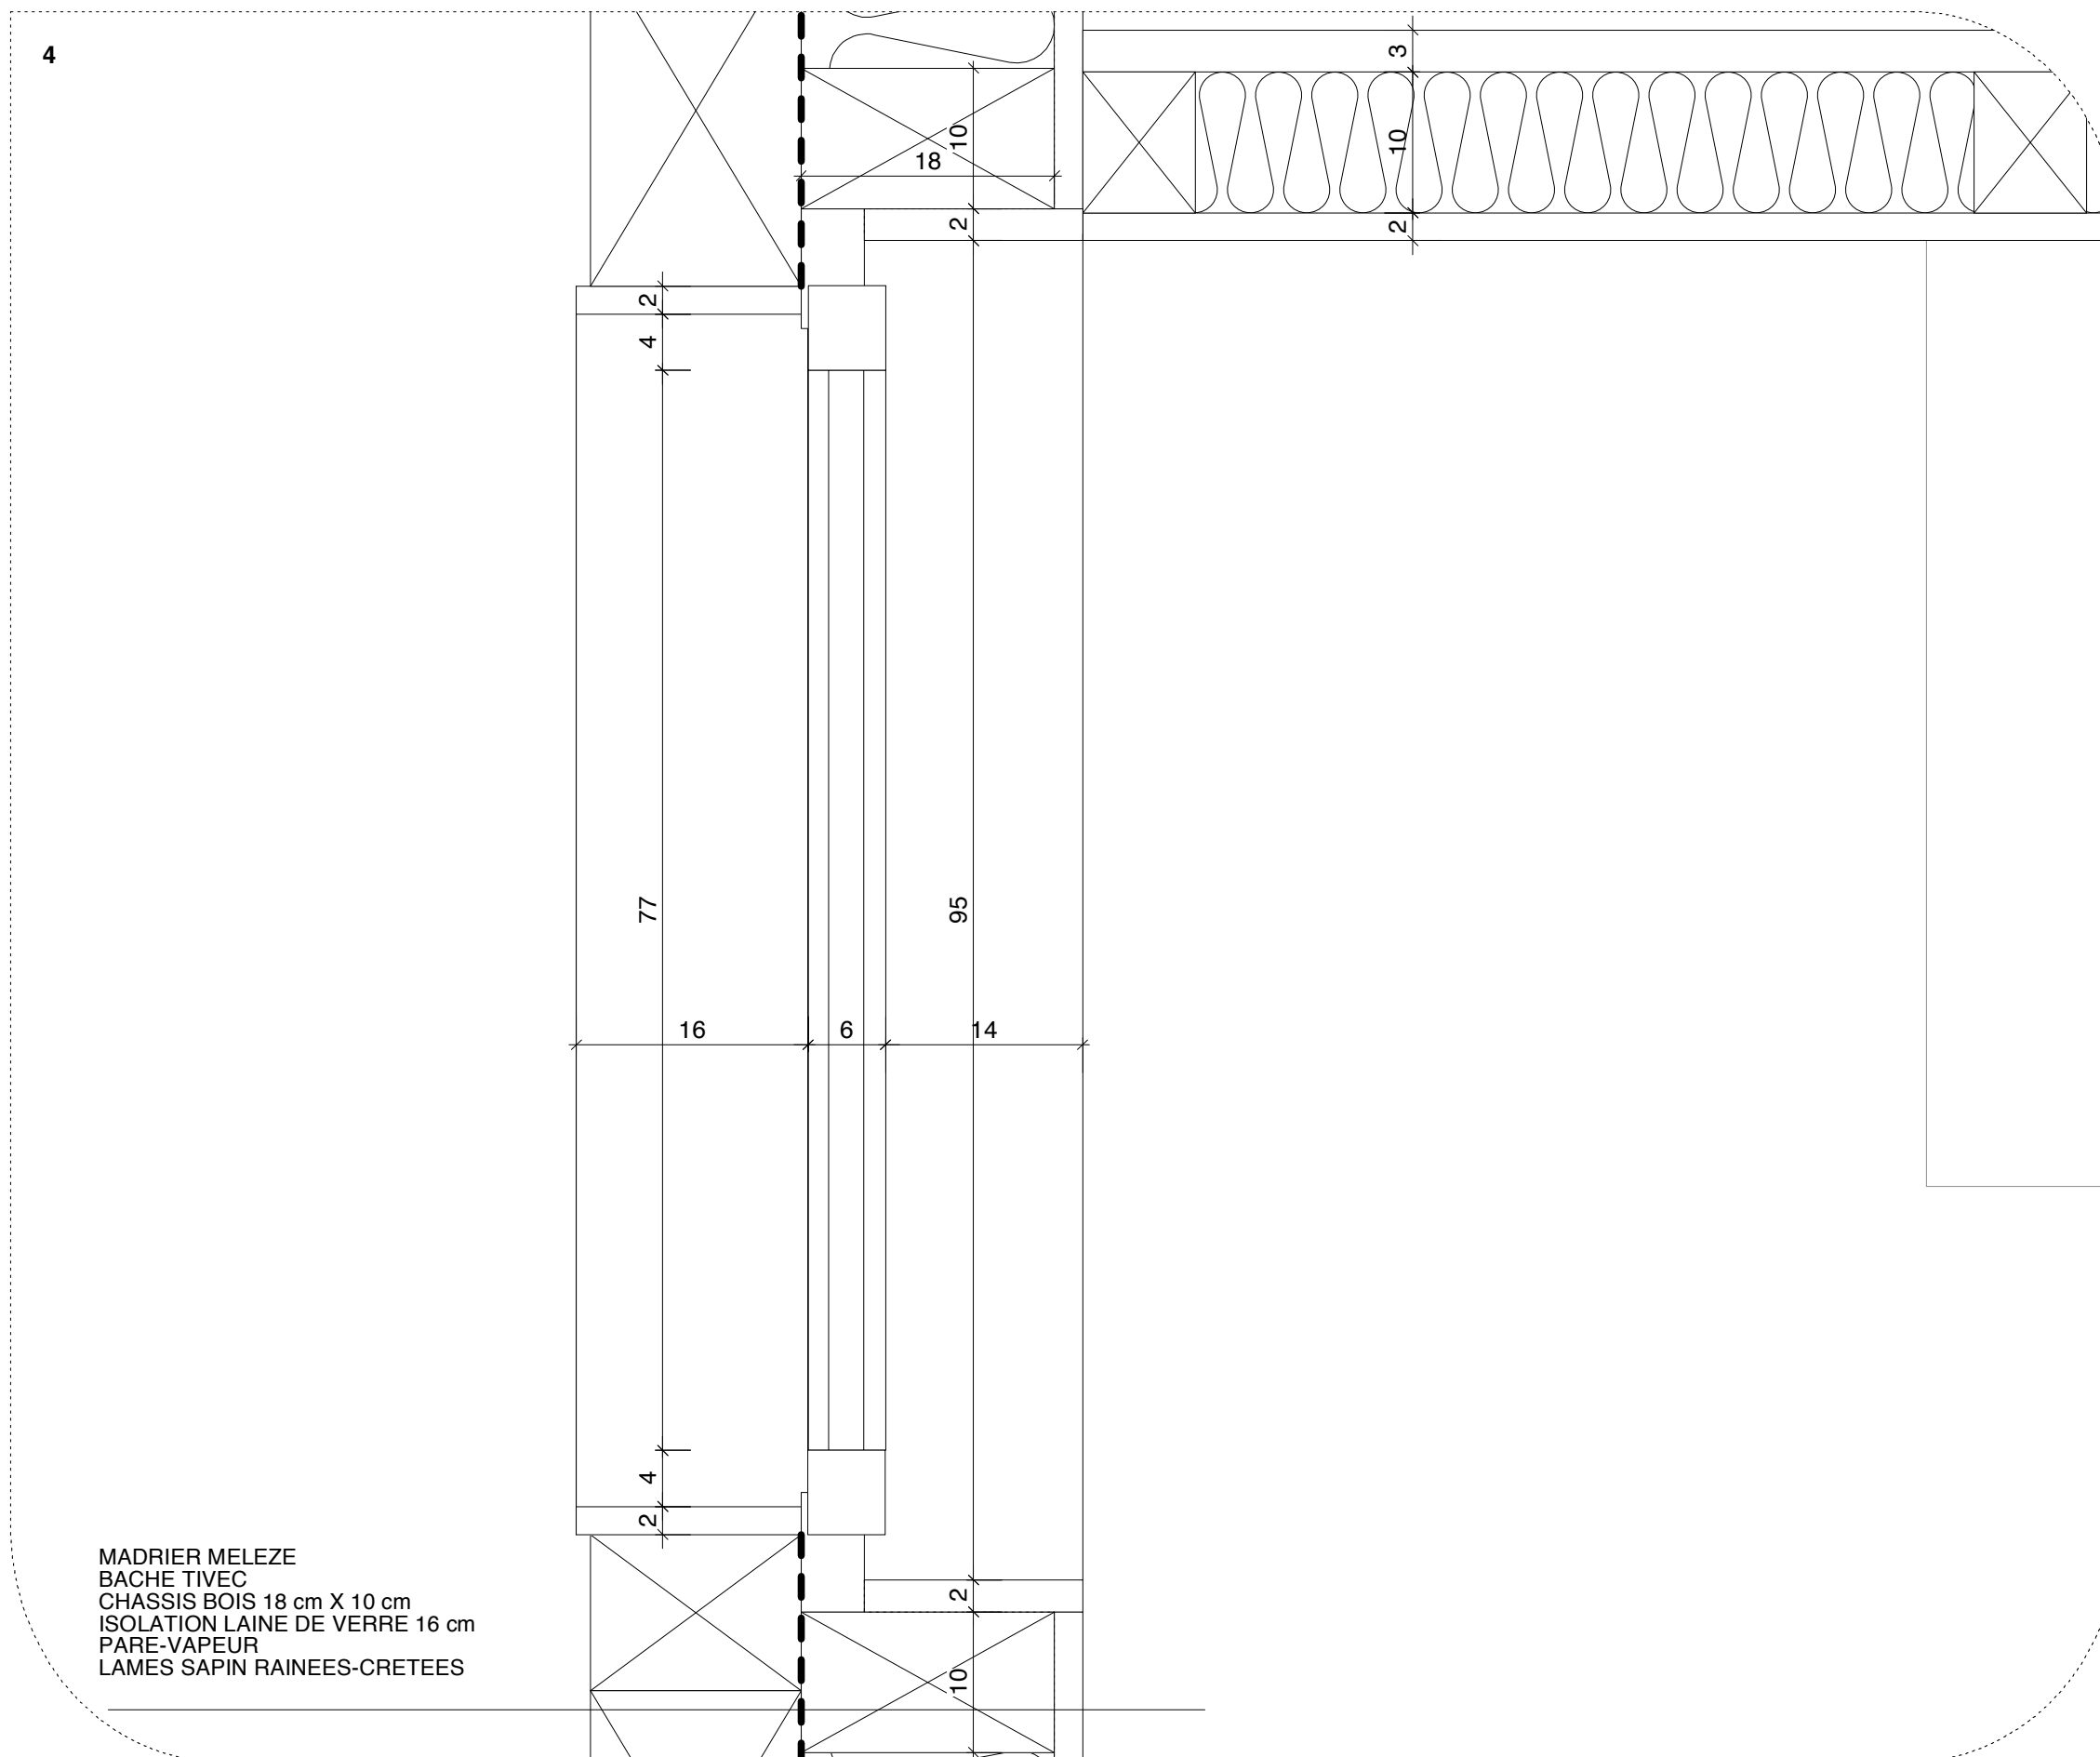

# MASKIN

RUE ST PIERRE 2  
1700 FRIBOURG  
026 413 06 38  
INFO@MASKIN.CH

## COMPOSITIONS

### TOITURE

ARDOISE  
CHEVRONS 10 cm X 24 cm  
ISOLATION LAINE DE VERRE 22 cm  
PARE-VAPEUR  
LAMES SAPIN RAINEES-CRETEES 12 mm

### FACADES

MADRIER MELEZE ENV. 18 cm X 10 cm  
BACHE TIVEC  
CHASSIS BOIS 18 cm X 10 cm  
ISOLATION LAINE DE VERRE 16 cm  
PARE-VAPEUR  
LAMES SAPIN RAINEES-CRETEES 12 mm

### PLANCHER

CHEVRONS 20 cm X 10 cm  
ISOLATION LAINE DE VERRE 16 cm  
PARE-VAPEUR  
PLANCHER MELEZE 3 cm

## CALCULS

### INDICE D'UTILISATION

SURFACE DE LA PARCELLE: **1393 m<sup>2</sup>**  
SURFACE AU SOL:  
MAISON EXISTANTE (Y COMPRIS ECURIE) 113 m<sup>2</sup>  
DEPENDANCE 31.3 m<sup>2</sup>  
TOTAL SURFACE AU SOL: **144.3 m<sup>2</sup>**

**INDICE D'UTILISATION** 144.3 m<sup>2</sup> / 1393 m<sup>2</sup> = **0.104 (10.4%)**

### INDICE D'OCCUPATION

SURFACE DE LA PARCELLE: **1393 m<sup>2</sup>**  
SURFACE BRUTE DE PLANCHER:  
HABITAION MAISON EXISTANTE REZ 48.5 m<sup>2</sup>  
HABITAION MAISON EXISTANTE ETAGE 113 m<sup>2</sup>  
DEPENDANCE 31.3 m<sup>2</sup>  
TOTAL SBP 257.3 m<sup>2</sup>

**TAUX D'OCCUPATION** 257.3 m<sup>2</sup> / 1393 m<sup>2</sup> = **0.18 (18%)**