


- LEGENDE:**
- MFB = Metallfensterbank
 - RAF = Raffstoren
 - SM = Senkrecht Markise
 - ST = Sturz
 - BR. = Brüstung
 - SW. = Schwelle
 - PT = Projektiertes Terrain
 - WM = Waschmaschine
 - WHG = Wohnung

OK. BEST. BO. EG: ±0.00 / 617.20 M.Ü.M.

PLANNER:	[REDACTED]
OBJEKT:	NEUBAU MFH, DORFSTRASSE 21, 5736 BURG
BAUHERR:	[REDACTED]
WERKPLANUNG: UNTERGESCHOSS	
DATUM:	24.02.2023
MST.:	1/50
GEZ.:	[REDACTED]
GR.:	94x60
REV.:	...
PL. NR.:	01

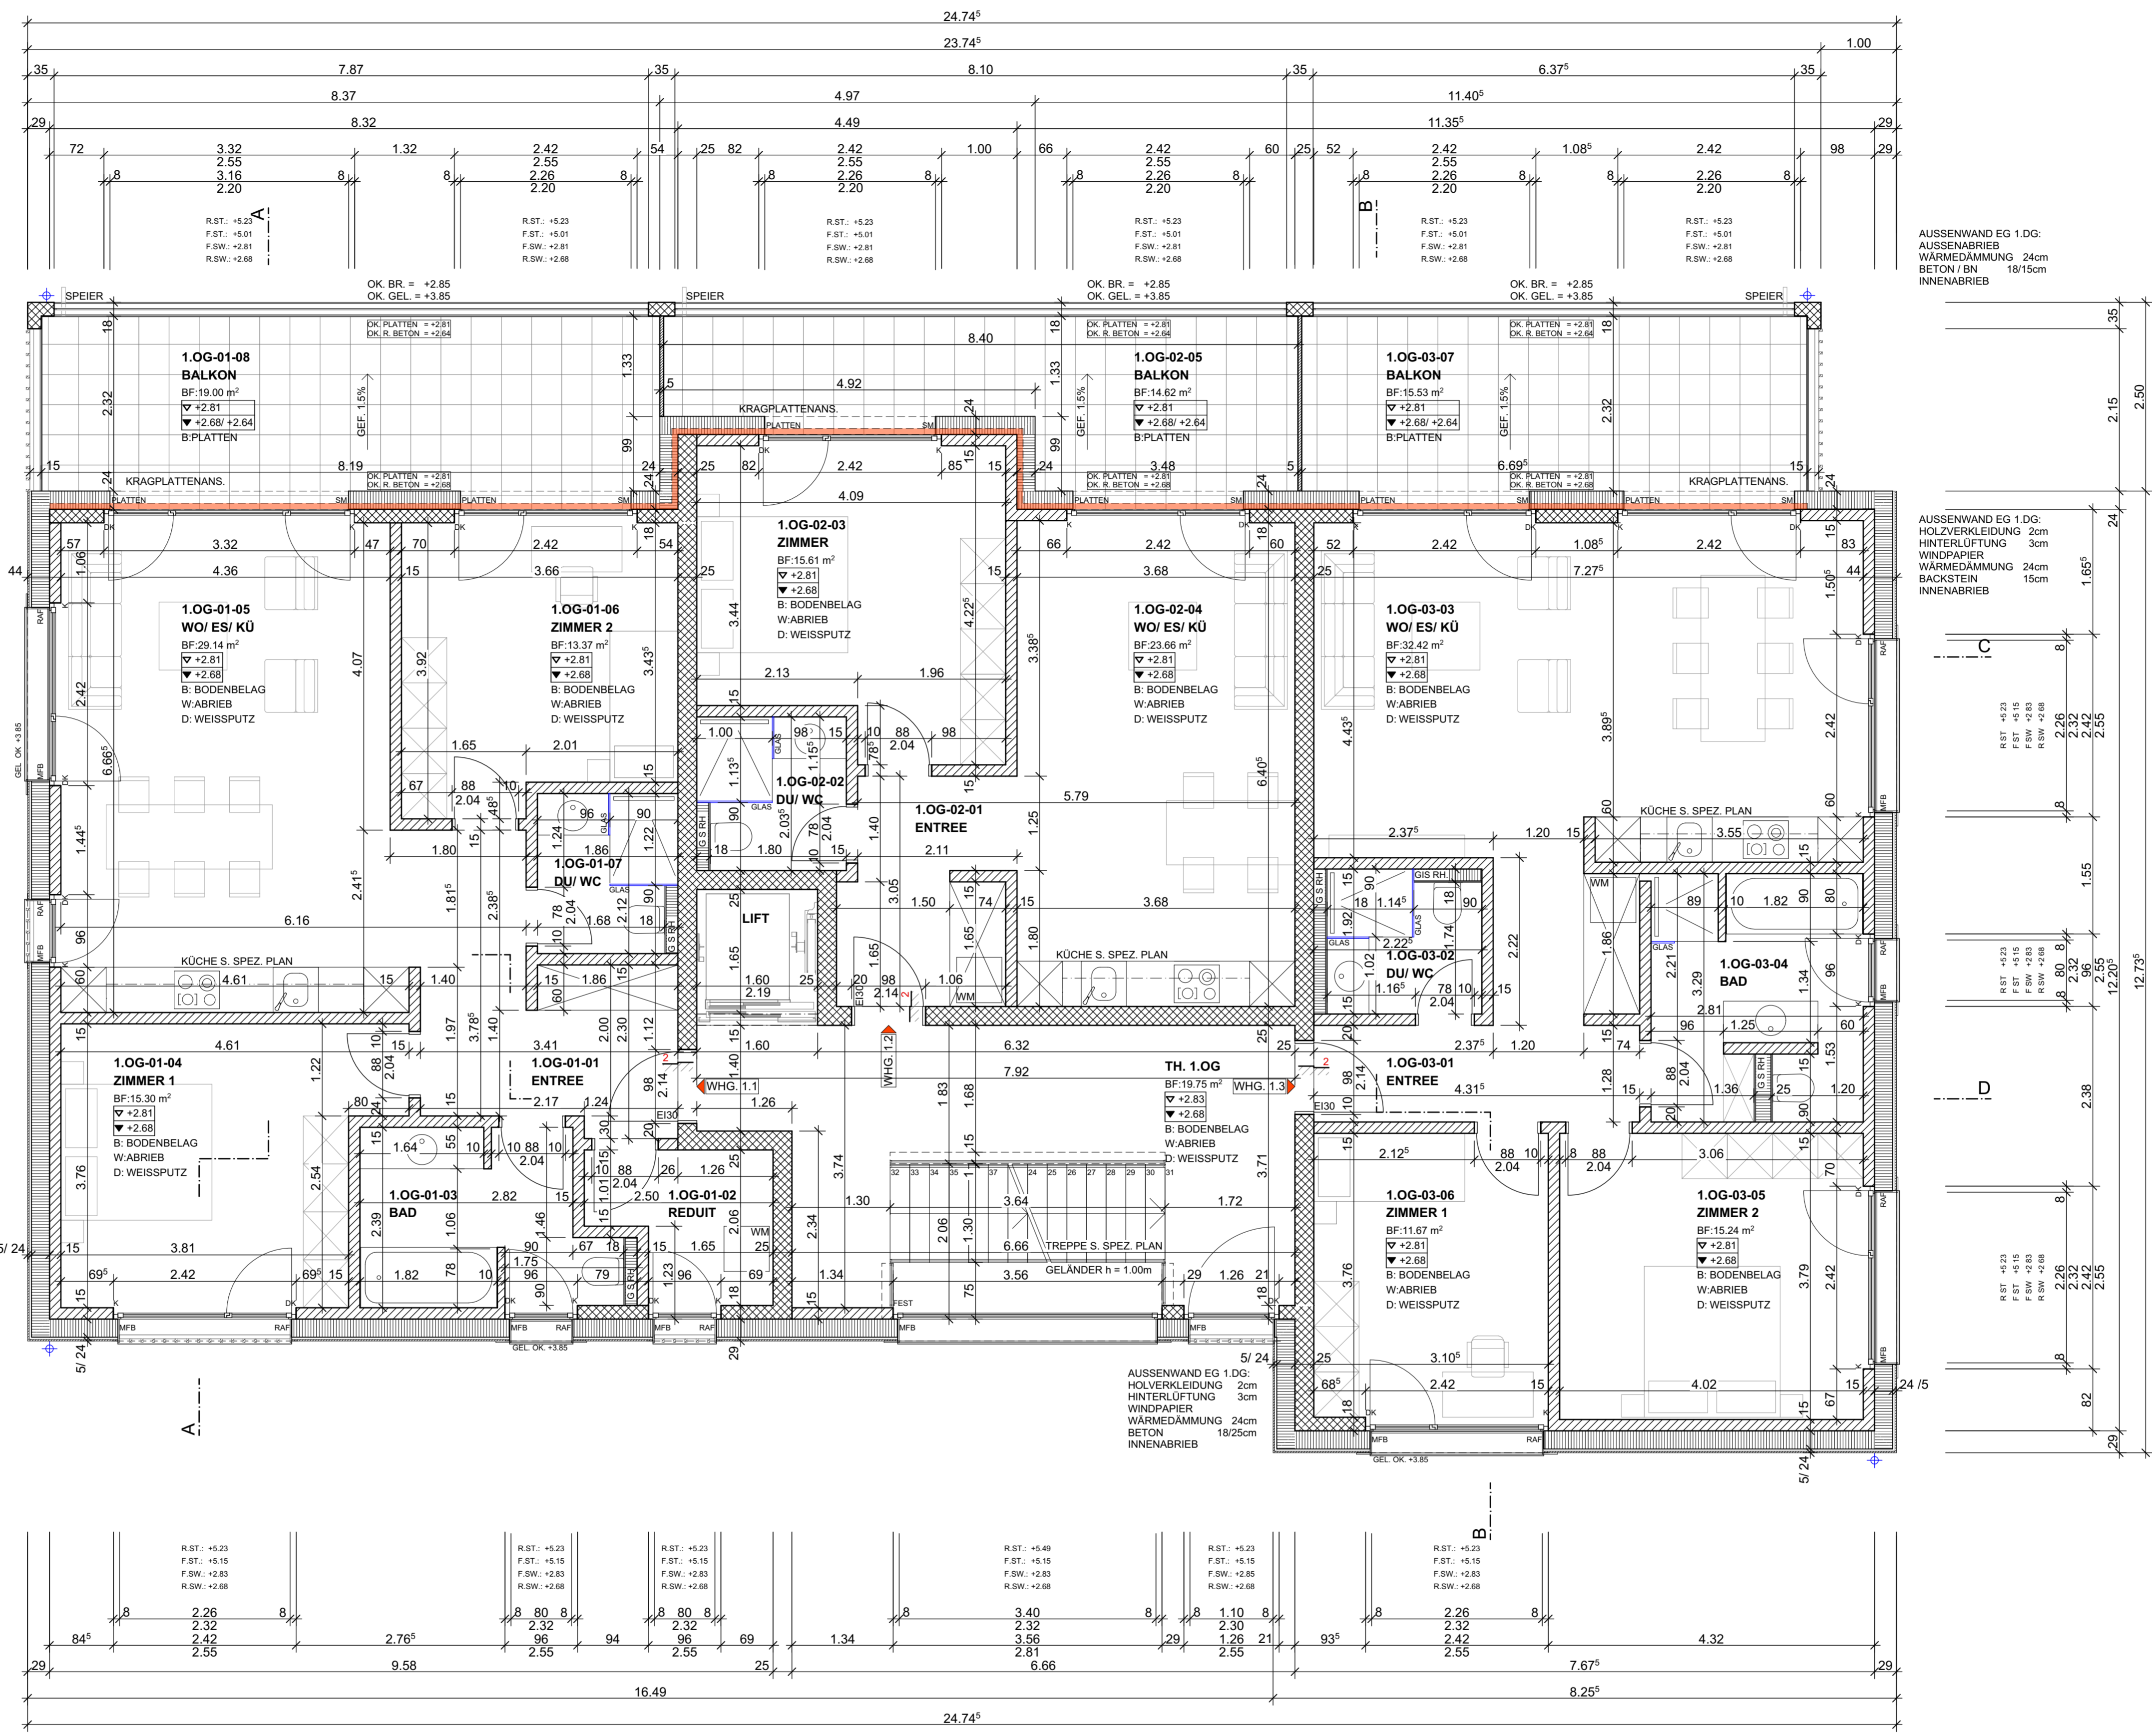

1.OG-01-01 ENTREE
 BF: 9.60 m²
 ▼ +2.81
 ▼ +2.68
 B: BODENBELAG
 W: ABRIEB
 D: WEISSPUTZ

1.OG-01-02 REDUIT
 BF: 4.26 m²
 ▼ +2.81
 ▼ +2.68
 B: PLATTEN
 W: ABRIEB
 D: WEISSPUTZ

1.OG-01-03 BAD
 BF: 7.18 m²
 ▼ +2.81
 ▼ +2.68
 B: PLATTEN
 W: ABRIEB/ PLATTEN
 D: WEISSPUTZ

1.OG-01-07 DU/ WC
 BF: 3.78 m²
 ▼ +2.81
 ▼ +2.68
 B: PLATTEN
 W: ABRIEB/ PLATTEN
 D: WEISSPUTZ

1.OG-02-01 ENTREE
 BF: 6.52 m²
 ▼ +2.81
 ▼ +2.68
 B: BODENBELAG
 W: ABRIEB
 D: WEISSPUTZ

1.OG-02-02 DU/ WC
 BF: 3.87 m²
 ▼ +2.81
 ▼ +2.68
 B: PLATTEN
 W: ABRIEB/ PLATTEN
 D: WEISSPUTZ

- LEGENDE:**
- MFB = Metallfensterbank
 - RAF = Raffstoren
 - SM = Senkrecht Markise
 - ST = Sturz
 - BR = Brüstung
 - SW = Schwelle
 - PT = Projektiertes Terrain
 - WM = Waschmaschine
 - WHG = Wohnung

OK. BEST. BO. EG: ±0.00 / 617.20 M.U.M.

PLANNER:	
OBJEKT:	NEUBAU MFH, DORFSTRASSE 21, 5736 BURG
BAUHERR:	
WERKPLANUNG: 1. OBERGESCHOSS	
DATUM:	24.02.2023
MST.:	1/50
GEZ.:	
GR.:	74x60
REV.:	...
PL.-NR.:	03