







001	PIANTA PIANO -1	1 : 100

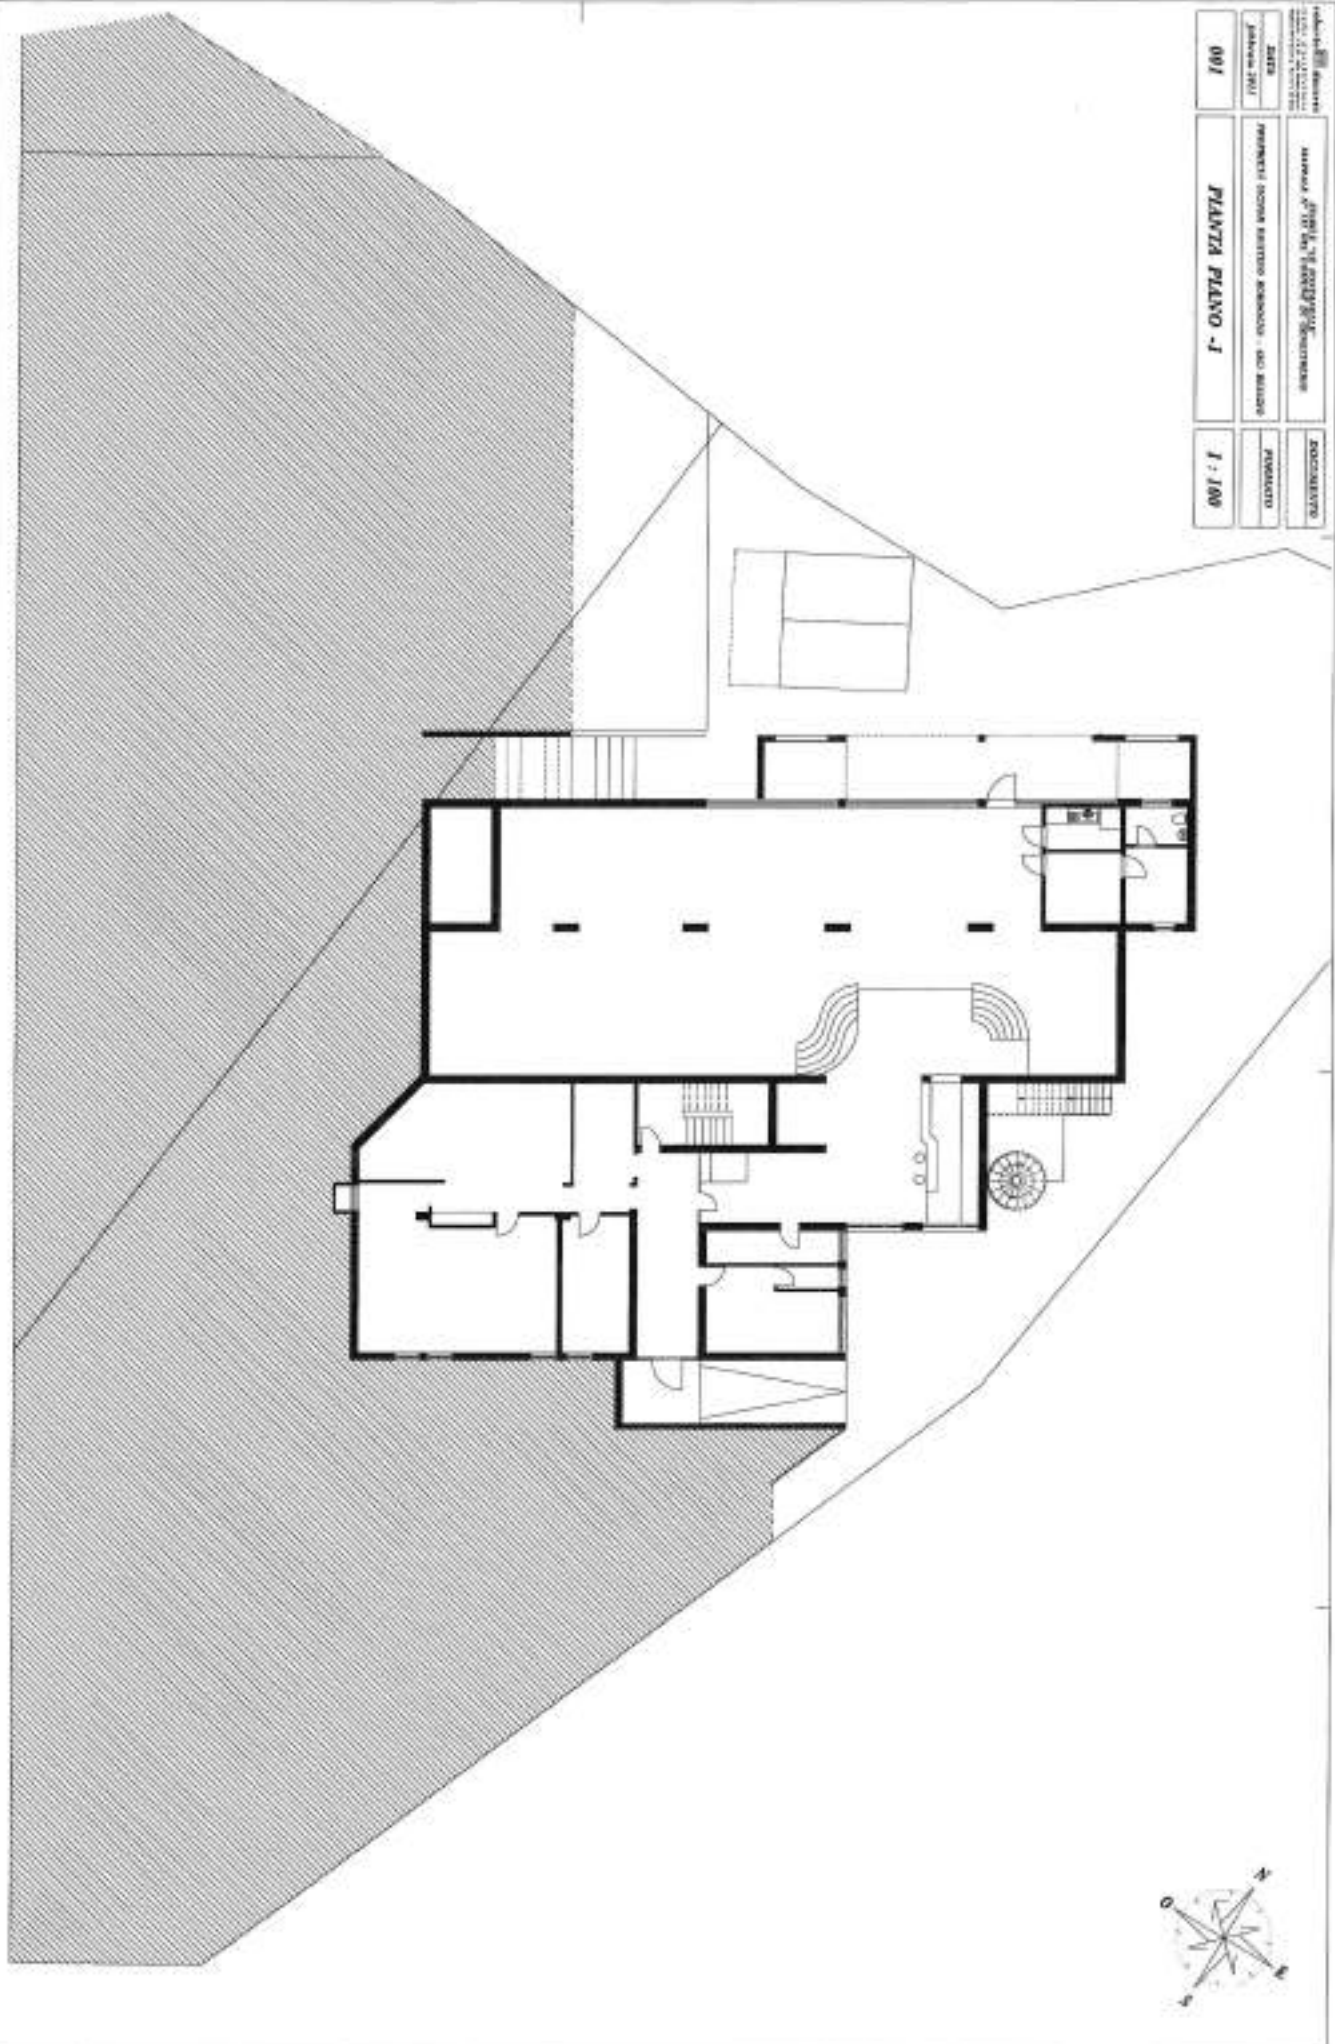




